

E39 Mandal - Lyngdal øst

Regulering Lindesnes kommune

Strekningen:
Mandalskrysset - grense Lindesnes/Lyngdal kommune

Kommune: Lindesnes

Tekniske data



Fra - til profil: -200 - 20800

Dimensjoneringsklasse: H3 ihht. N100 (utgave 2019)

Fartsgrense : 110km/t

Trafikkgrunnlag (ÅDT): 15000 (2046)



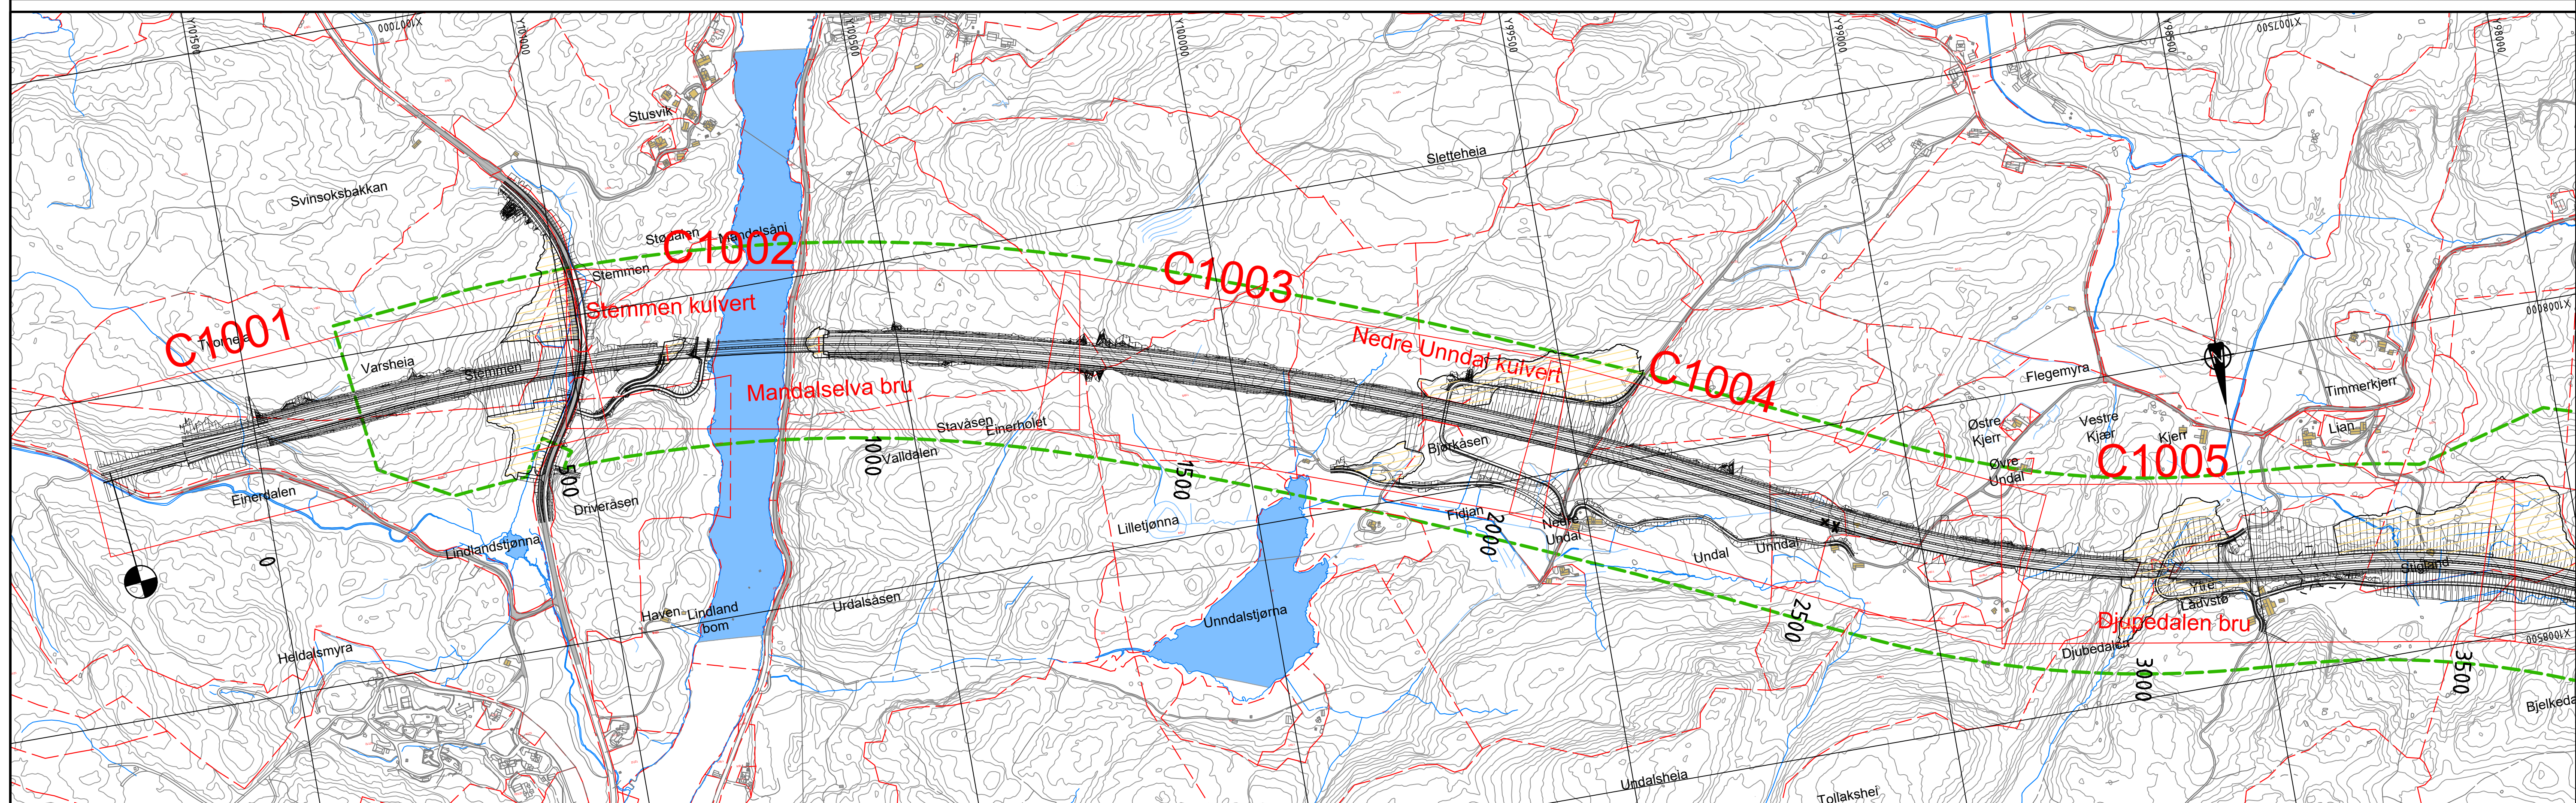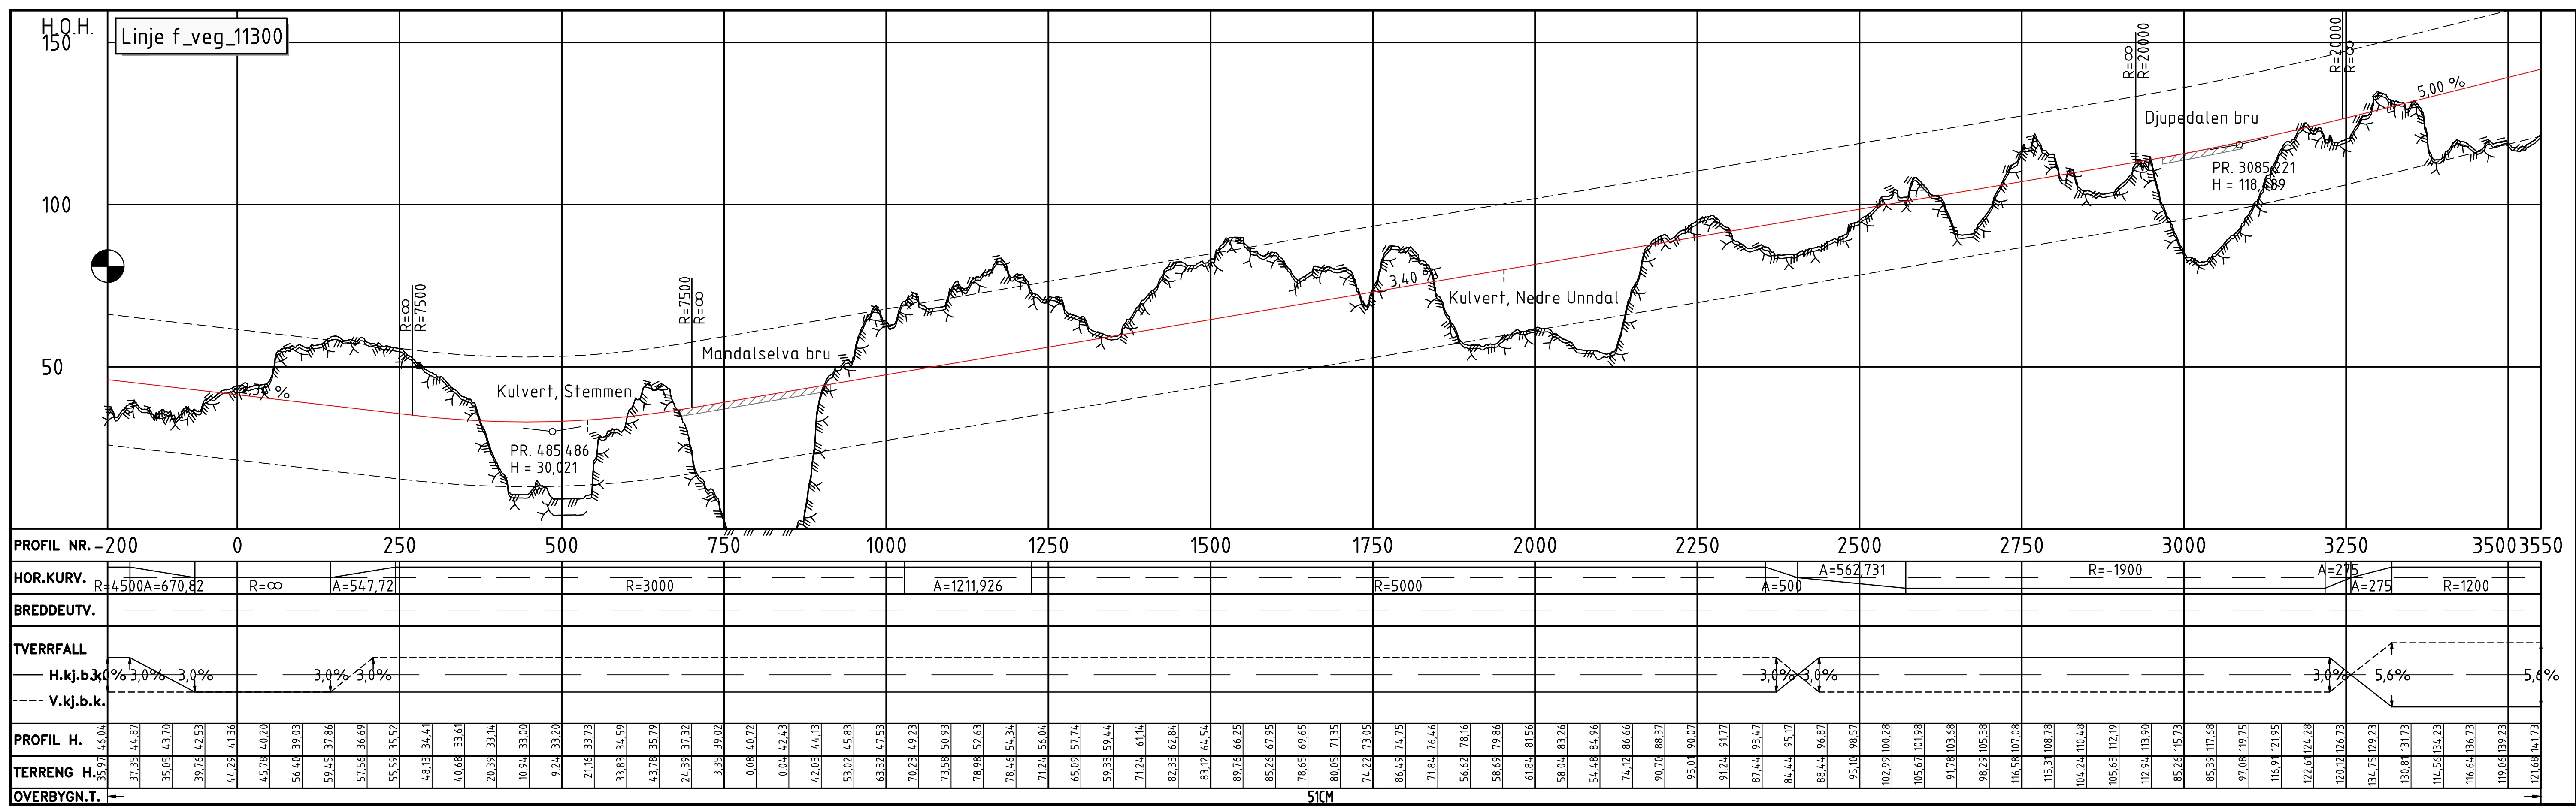

Tegnforklaring

Eksisterende

— — — — — Eiendomsgrense

----- Varslingsgrense

_____ var stings
_____ Kommune

— Kommunegrense

88/178 G.nr/B.nr

☐ Eksisterende veg



 Vann

 Terrengutforming

Bygging som givest

— — — — — Illustrasjonslinje for å vise
skjæringer/fyllinger over 20 m
høyde

B	Til 2. gangs behandling	NOHVED	NOANIM	NOHOLL	30.04.2022
A	Til 1. gangs behandling	NOTORI	NOBRST	NOHOLL	07.07.2021
Revis jon	Revisjonen gjelder	Utlarb	Kontr	Godkjent	Rev. dato
 NyeVeier  SWECO		Saksnr.			
		Tegningsdato		07.07.2021	
		Bestiller		Håkon Lohne	
		Produsert for		Nye Veier	
		Prosjektnummer		115400	
E39 Mandal - Lyngdal øst Oversiktstegning Plan og profil E39 Pr. -200-3550 Teknisk plan fil reguleringsplan		Arkivreferanse			
		Byggverk nummer			
		Koordinatsystem		Euref NTM-07	
		Høydesystem		NN2000	
		Målestokk A1		1:5000	
		Halv målestokk A3		1:10000	
Utlarbetet av	Kontrollert av	Godkjent av	Konsulentarkiv		
NOTORI	NOBRST	NOHOLL	10219378		
				tegningsnummer/ revisjon	
				B101	B

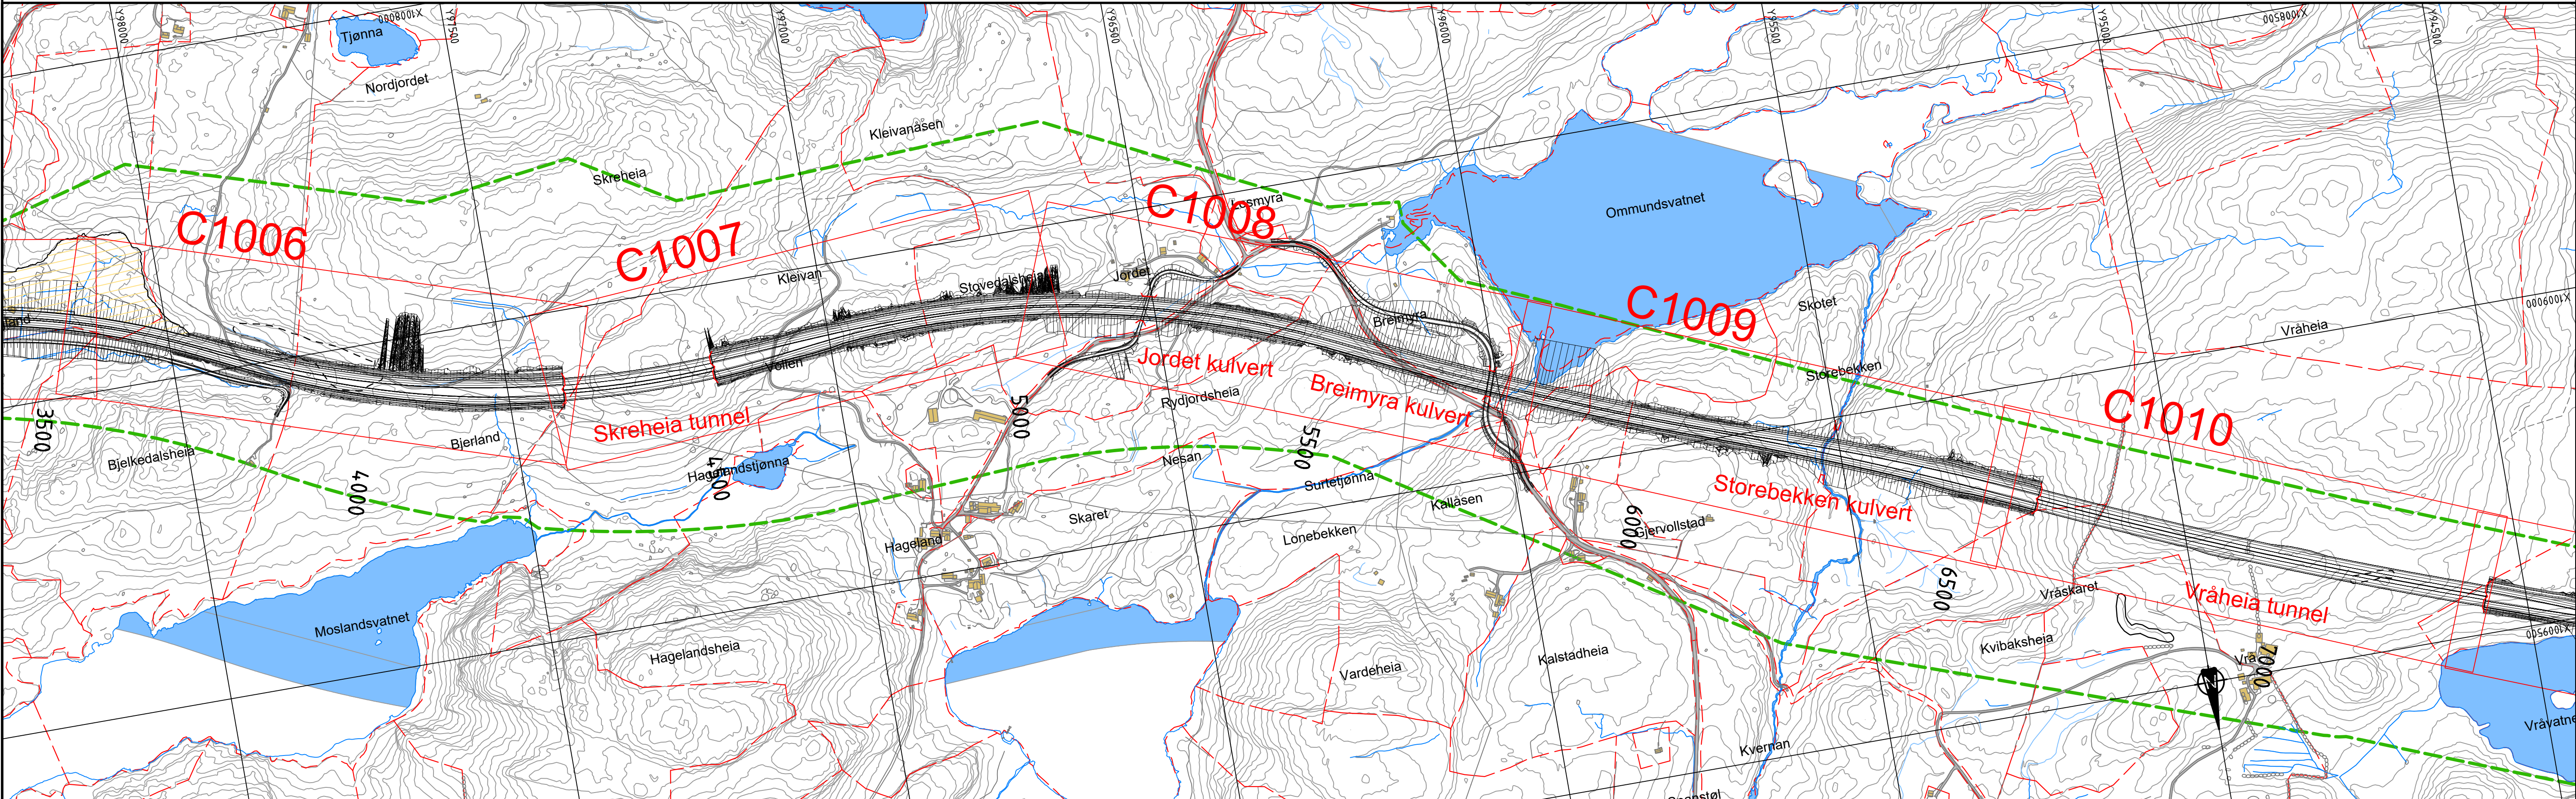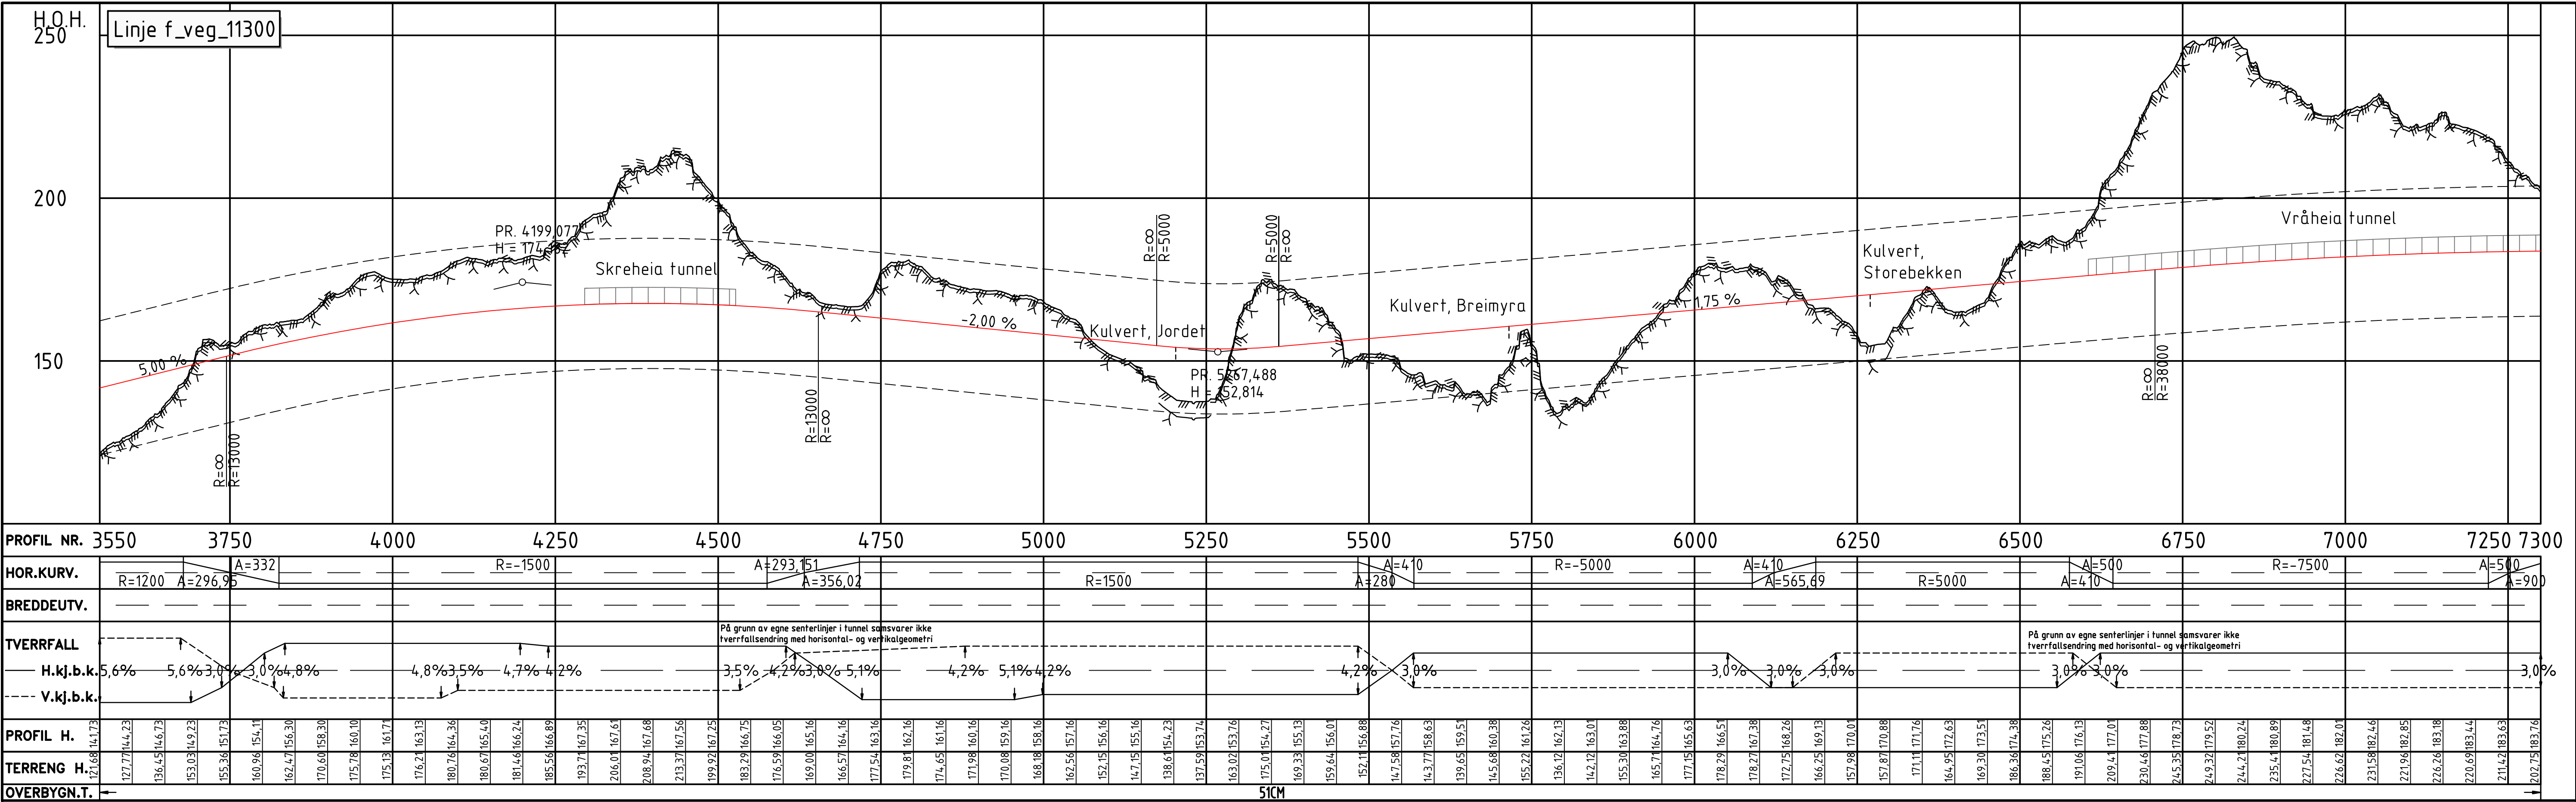



Tegnforklaring

Eksisterende



- Eiendomsgrense
- Varlingsgrense
- Kommunegrense
- 88/178 G.nr/B.nr
- Eksisterende veg
- Vann
- Terrengutforming
- Bygning som rives

----- Illustrasjonslinje for å vise skjæringer/fyllinger over 20 m høyde

B	Til 2. gangs behandling		NOHEDV	NOANIM	NOHOLL	30.04.2022
A	Til 1. gangs behandling		NOTORI	NOBRST	NOHOLL	07.07.2021
Revisjon	Revisjonen gjelder		Utarb	Konfr	Godkjent	Rev dato
			Saksnr.			
Utført av:			Tegningsdato		07.07.2021	
			Bestiller		Håkon Lohne	
			Produsert for		Nye Veier	
E39			Prosjektnummer		115400	
Mandal - Lyngdal øst			Arkivreferanse			
Oversikts tegning			Byggverk nummer		Euref NTM-07	
Plan og profil E39			Koordinatsystem		NN2000	
Pr. 3550-7300			Høydesystem		Målestokk A1	
Teknisk plan til reguleringsplan			Målestokk A1		1:5000	
			Halv målestokk A3		1:10000	
Utarbeidet av		Kontrollert av	Godkjent av		Konsulentarkiv	
NOTORI		NOBRST	NOHOLL		10219378	
			Tegningsnummer/ revisjon		B102 B	

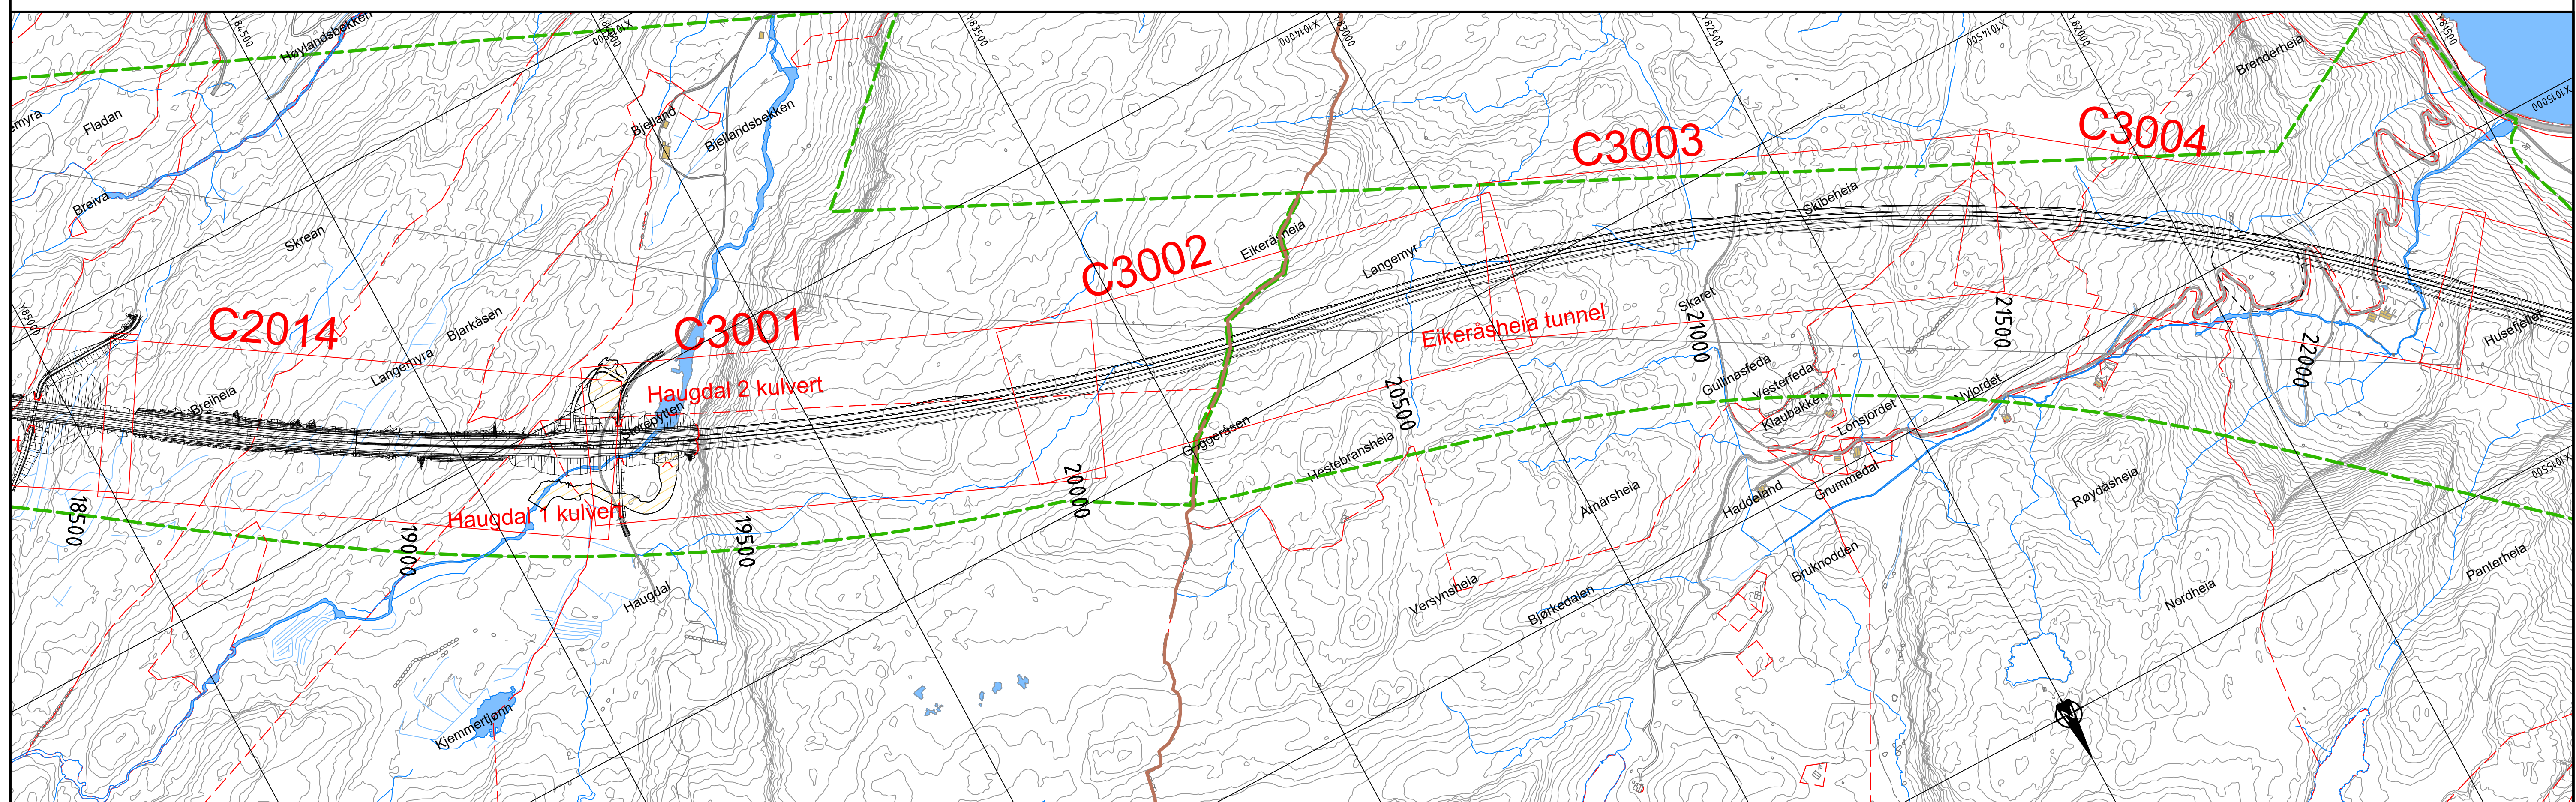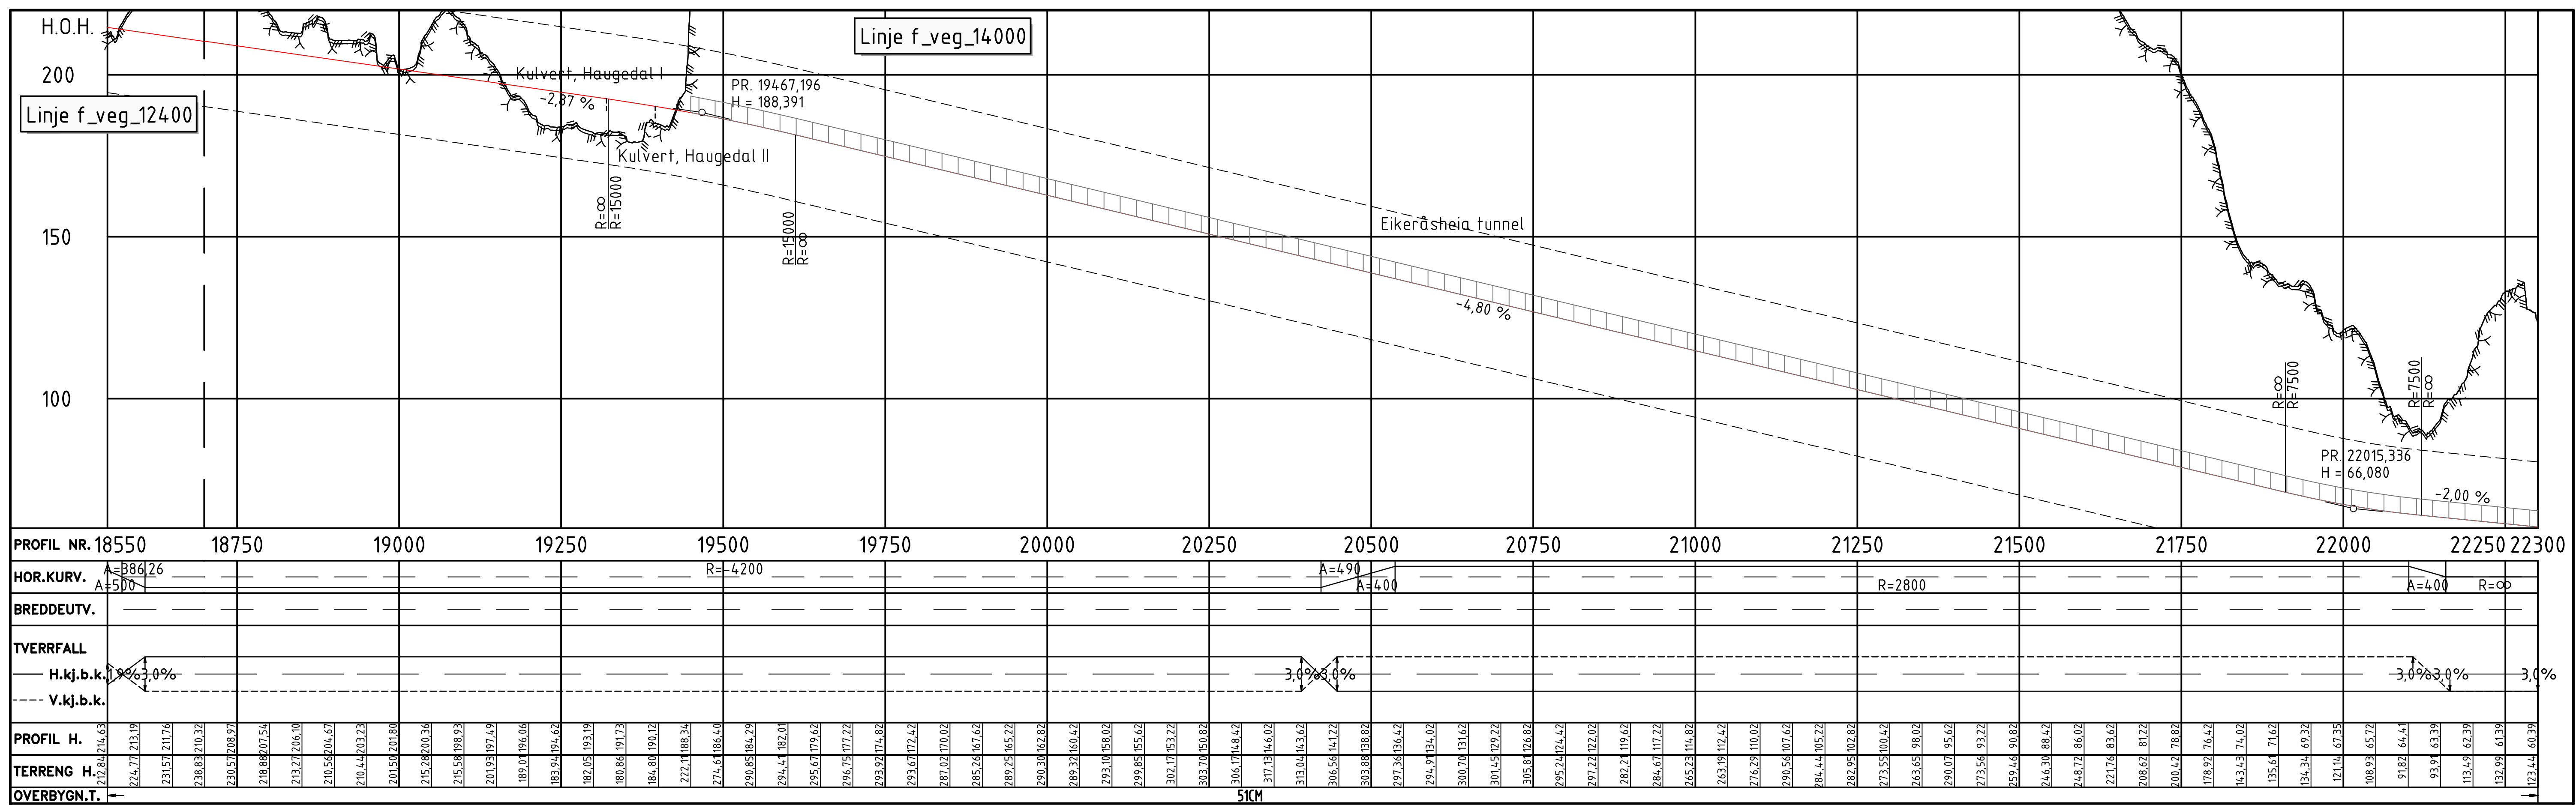

Tegnforklaring		B Til 2. gangs behandling		NOHEDV	NOANIM	NOHOLL	30.04.2022
Eksisterende		A Til 1. gangs behandling		NOTORI	NOBRST	NOHOLL	07.07.2021
		Revisjon	Revisjonen gjelder	Utarb	Kontrt	Gedkjent	Rev. dato
- - - - -	Eiendomsgrense					Saksnr.	
- - - - -	Varlingsgrense					Tegningsdato	07.07.2021
	Kommunegrense					Bestiller	Håkon Lohne
88/178	G.nr/B.nr					Produsert for	Nye Veier
	Eksisterende veg					Prosjektnummer	115400
	Vann					Arkivreferanse	
	Terrengutforming					Byggverk nummer	
	Bygning som rives					Koordinatsystem	Euref NTM-07
						Høydesystem	NN2000
						Målestokk A1	1:5000
						Halv målestokk A3	1:10000
						Tegningsnummer/ revisjon	B301 B

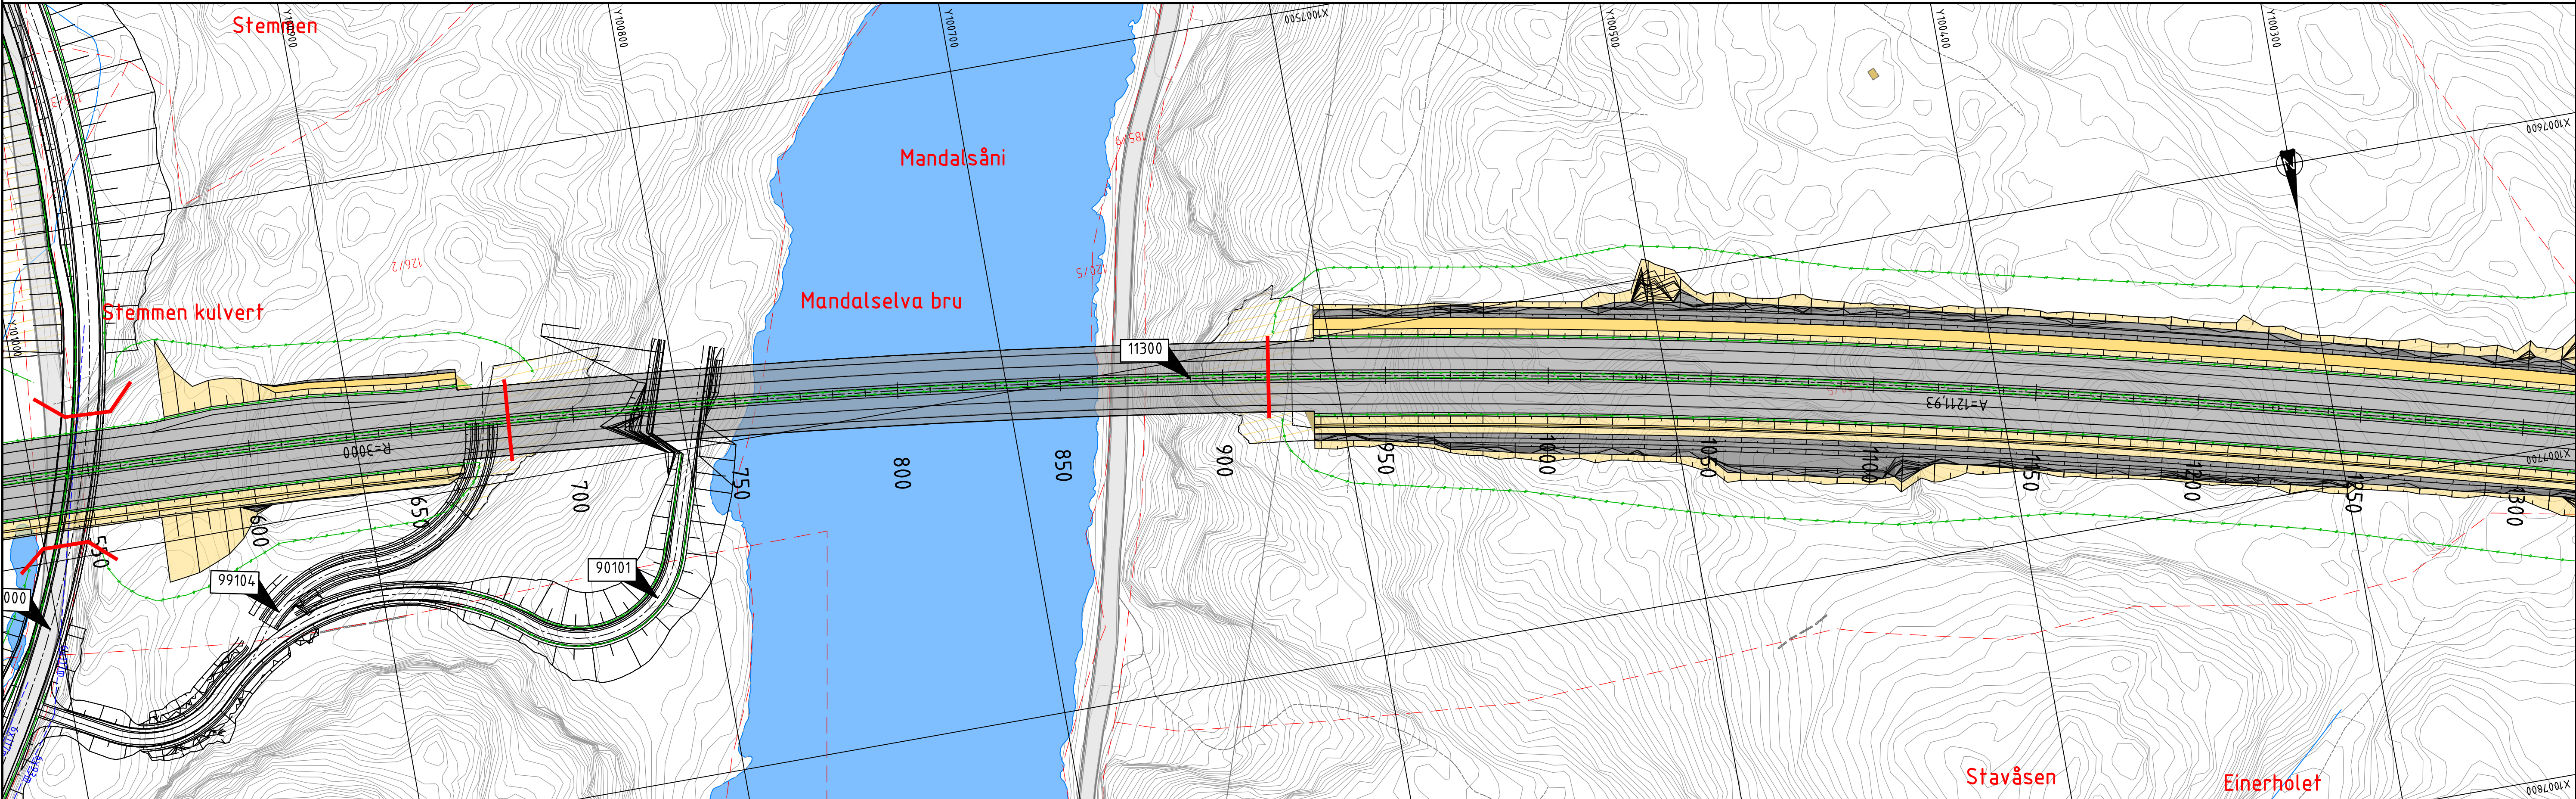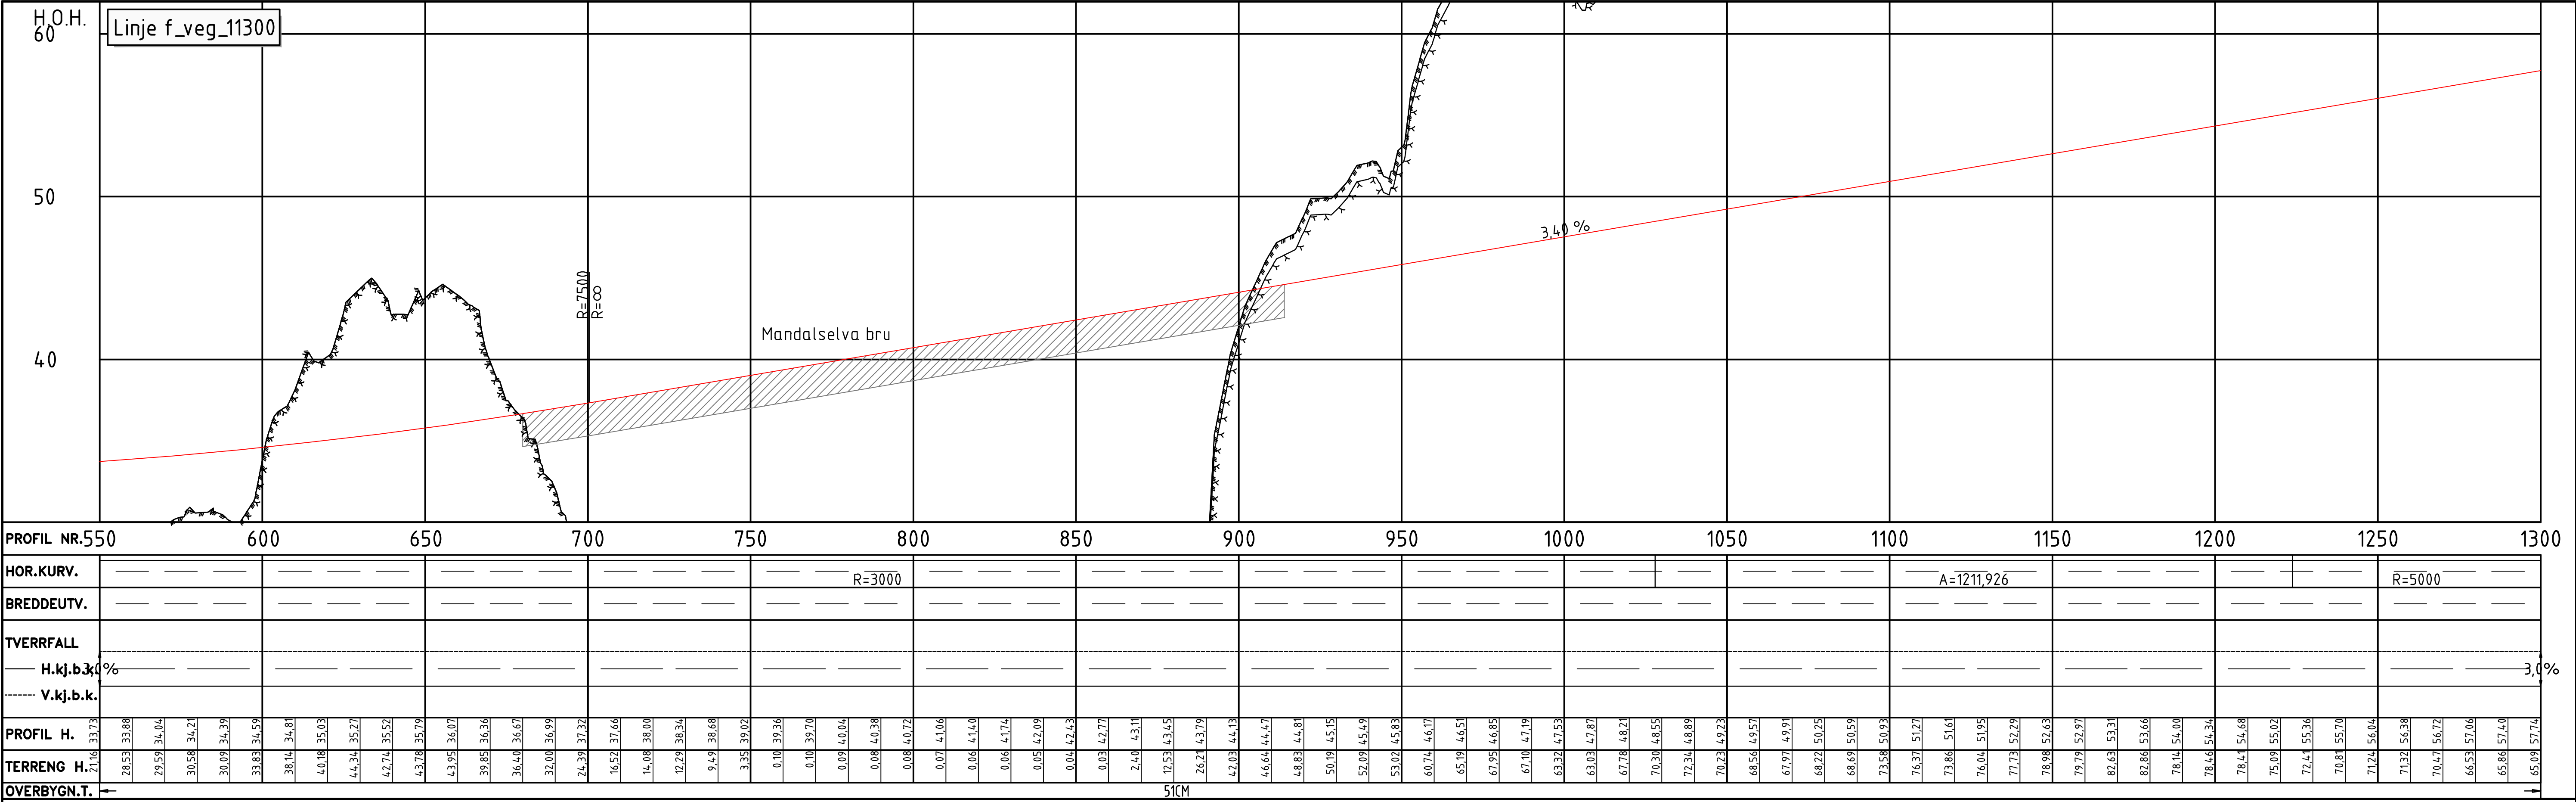

Tegnforklaring

Prosjektet

- Kantlinjer
- Topp terreng
- Anslått nivå fjell
- Skråningsutslag
- Rekkverk
- Mur
- Viltgjerde
- Friskt


- Kjøreveg
- Grøtt/ skråningsutslag
- Fjellskjæring
- Terrengutforming

- Parsellgrense
- Henvising til vegmodell
- Tunnel / kulvert
- Bru
- Bygning som rives



Tegnforklaring

Eksisterende

- Eiendomsgrense
- Varslingsgrense
- Kommunegrense
- G.nr/B.nr
- Eksisterende veg
- Vann

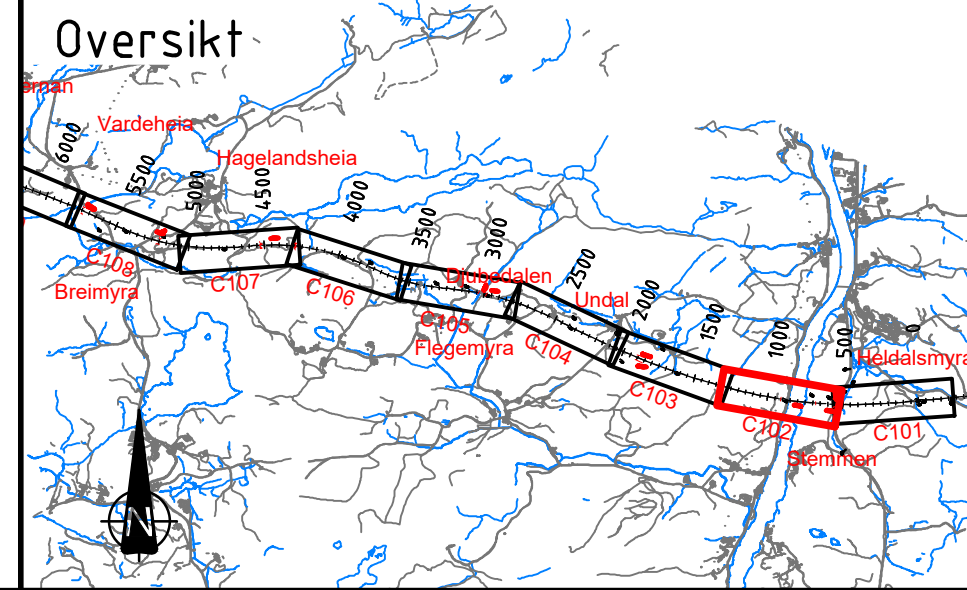

B	Til 2. gangs behandling	NOHEDVNOANIM	NOHOLL	30.04.2022
A	Til 1. gangs behandling	NOTORI	NOBRST	NOHOLL
Revisjon	Revisjonen gjelder	Utarb	Kontr	Godkjent
		Tegningsdato	07.07.2021	
		Bestiller	Håkon Lohne	
		Prosjekt nummer	115400	
		Byggverk nummer		
		Koordinatsystem	Euref NTM-07	
		Haydesystem	NN2000	
		Målestokk A1	1:1000	
		Halv målestokk A3	1:2000	
		Tegningsnummer/ revisjon	C102	B

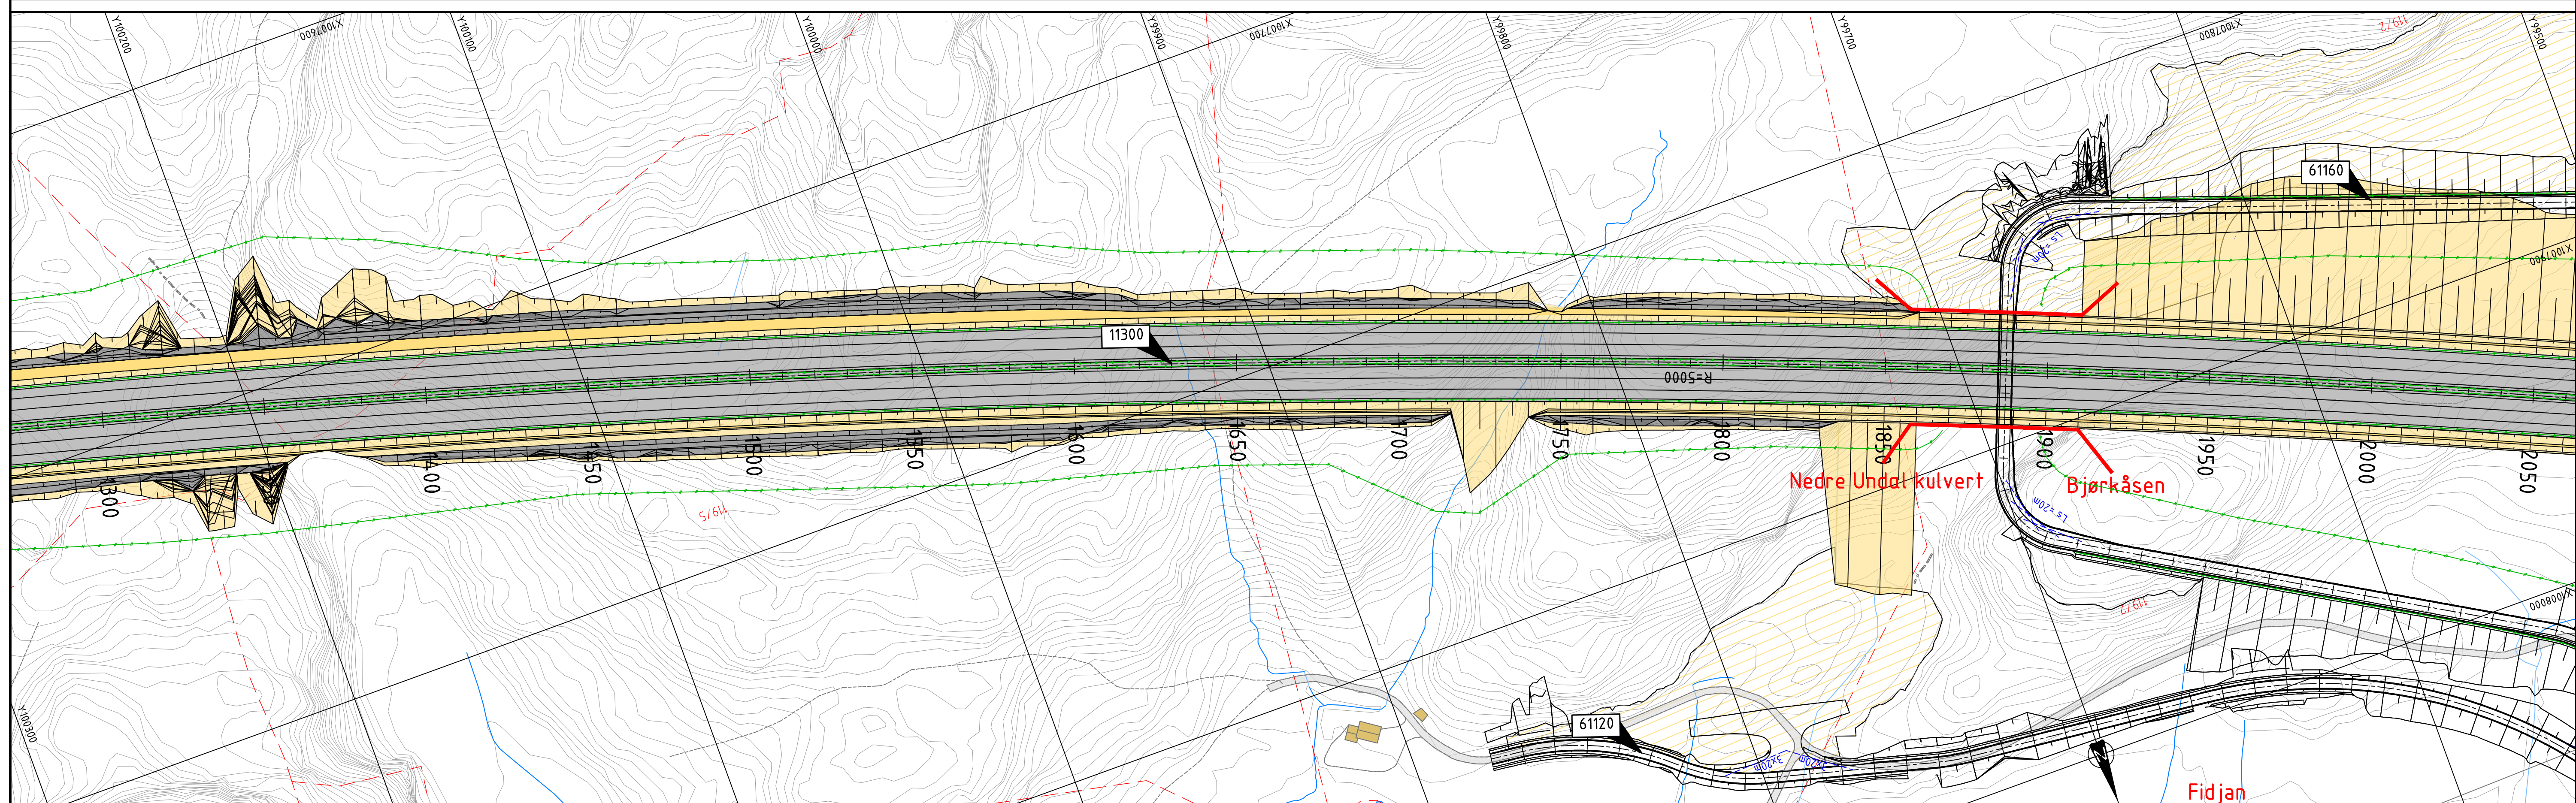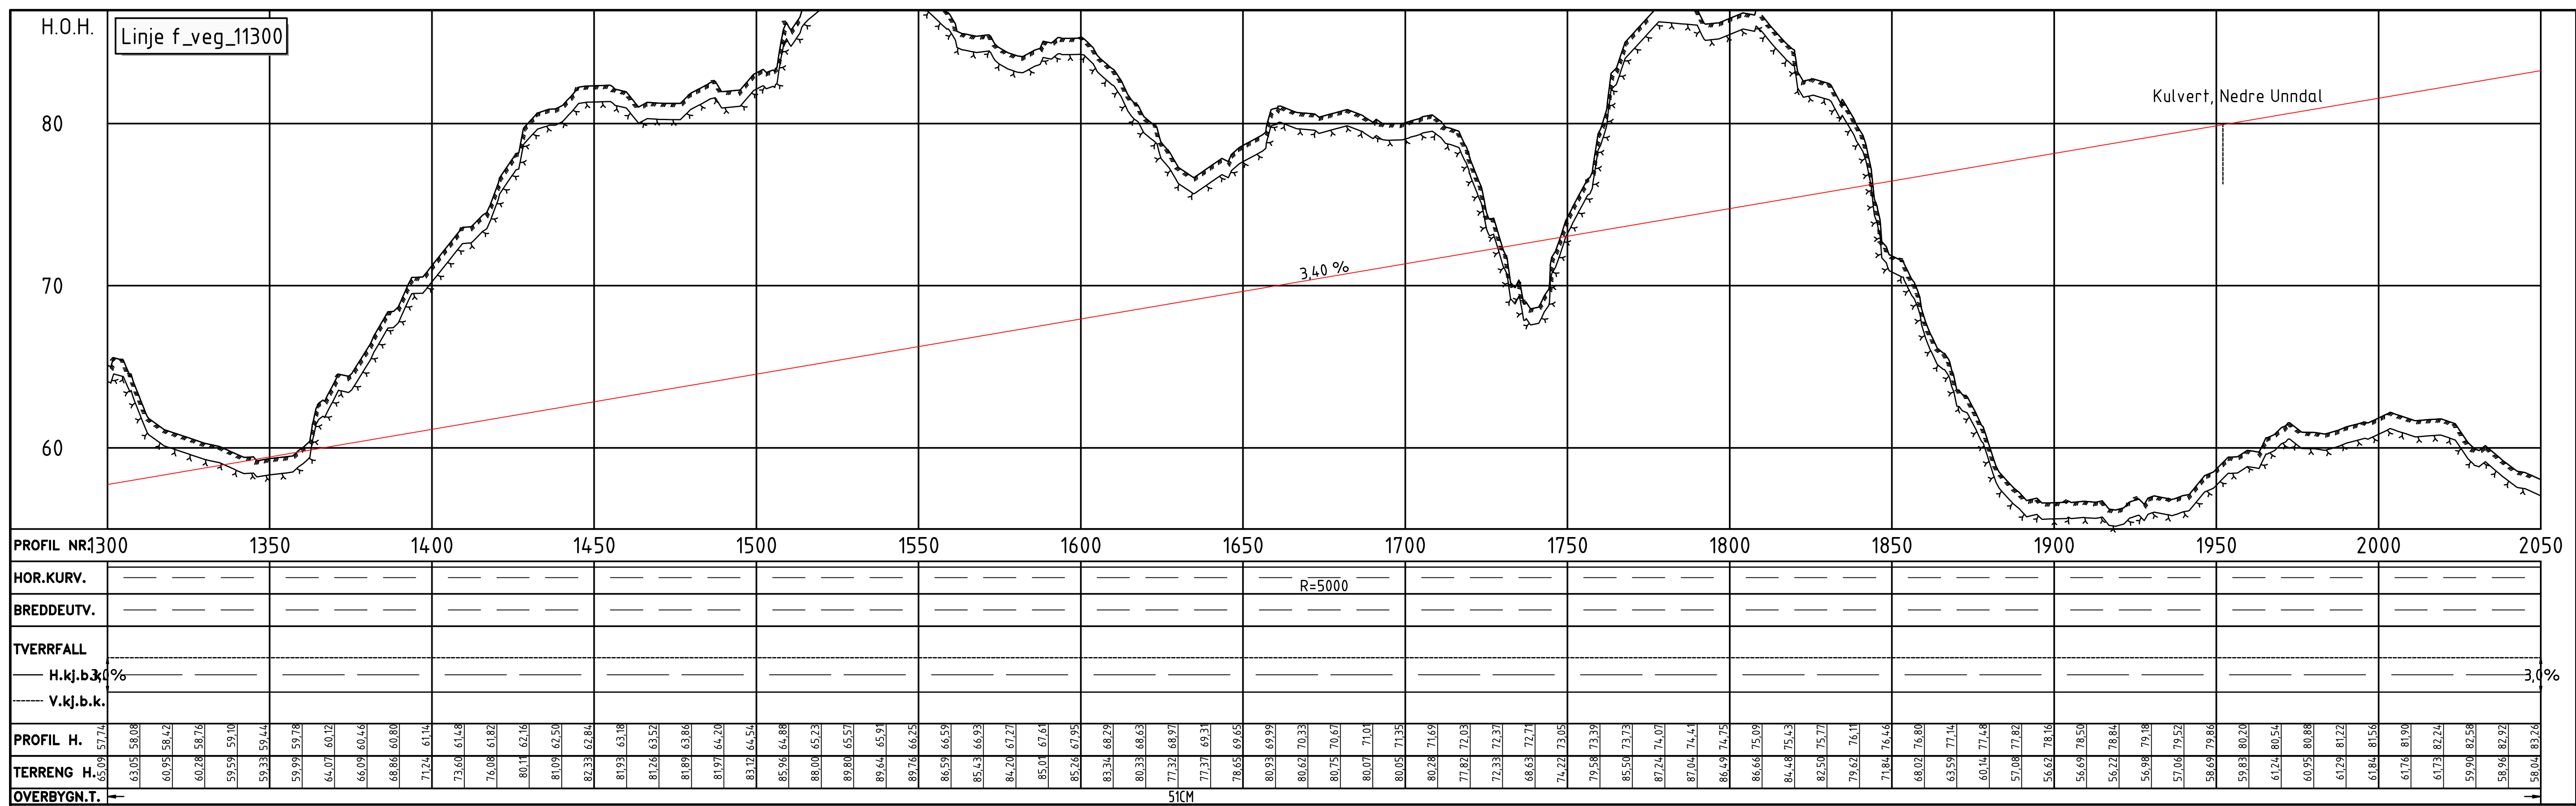

Tegnforklaring


Prosjekttert

	Kantlinjer		Kjøreveg		Parsellgrense
	Topp terreng		Grøft/ skråningsutslag		Henvising til vegmodell
	Anslått nivå fjell		Fjellskjæring		Tunnel / kulvert
	Skråningsutslag		Terrengutforming		Bru
	Rekkverk				Bygning som rives
	Mur				
	Viltgjerde				
	..FS.10.X.50.m..				
	Frisikt				



Tegnforklaring

Eksisterende

- Eiendomsgrense
- Varslingsgrense
- Kommunegrense
- 88/178 G.nr/B.nr
- Eksisterende veg
- Vann

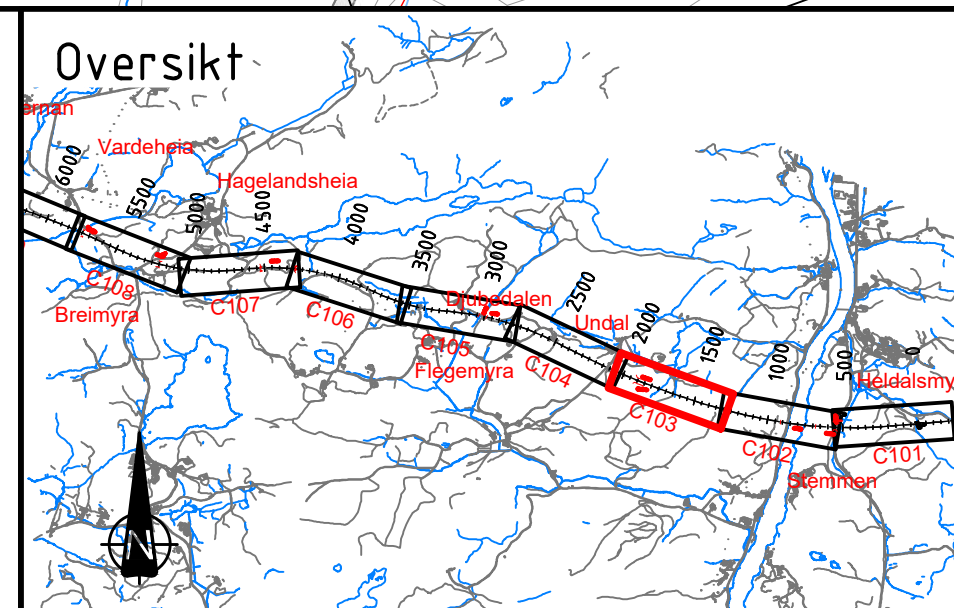


B	Tit 2. gangs behandling			NOHEVD	NOANM	NOHOLL	30.04.2022
A	Tit 1. gangs behandling			NOTORI	NOBRST	NOHOLL	07.07.2021
Revisjon	Revisjonen gjelder			Utlarb	Kontr	Godejnt	Rev. dato
 				Saksnr:			
				Tegningsdato		07.07.2021	
E39 Mandal - Lyngdal øst Plan og profil E39 - Vegmodell 11300 Pr. 1300-2050 Teknisk plan til reguleringsplan				Bestiller		Håkon Lohne	
				Produsert for		Nye Veier	
				Prosjektnummer		115400	
				Arkivreferanse			
				Byggeværk nummer			
				Koordinatsystem		Euref NTM-07	
				Høydesystem		NN2000	
				Målestokk A1		1:1000	
				Halv målestokk A3		1:2000	
Utarbeidet av		Kontrollert av	Godejnt av	Konsulentarkiv			
NOTORI		NOBRST	NOHOLL	10219378			
						Tegningsnummer/ revisjon	C103 B

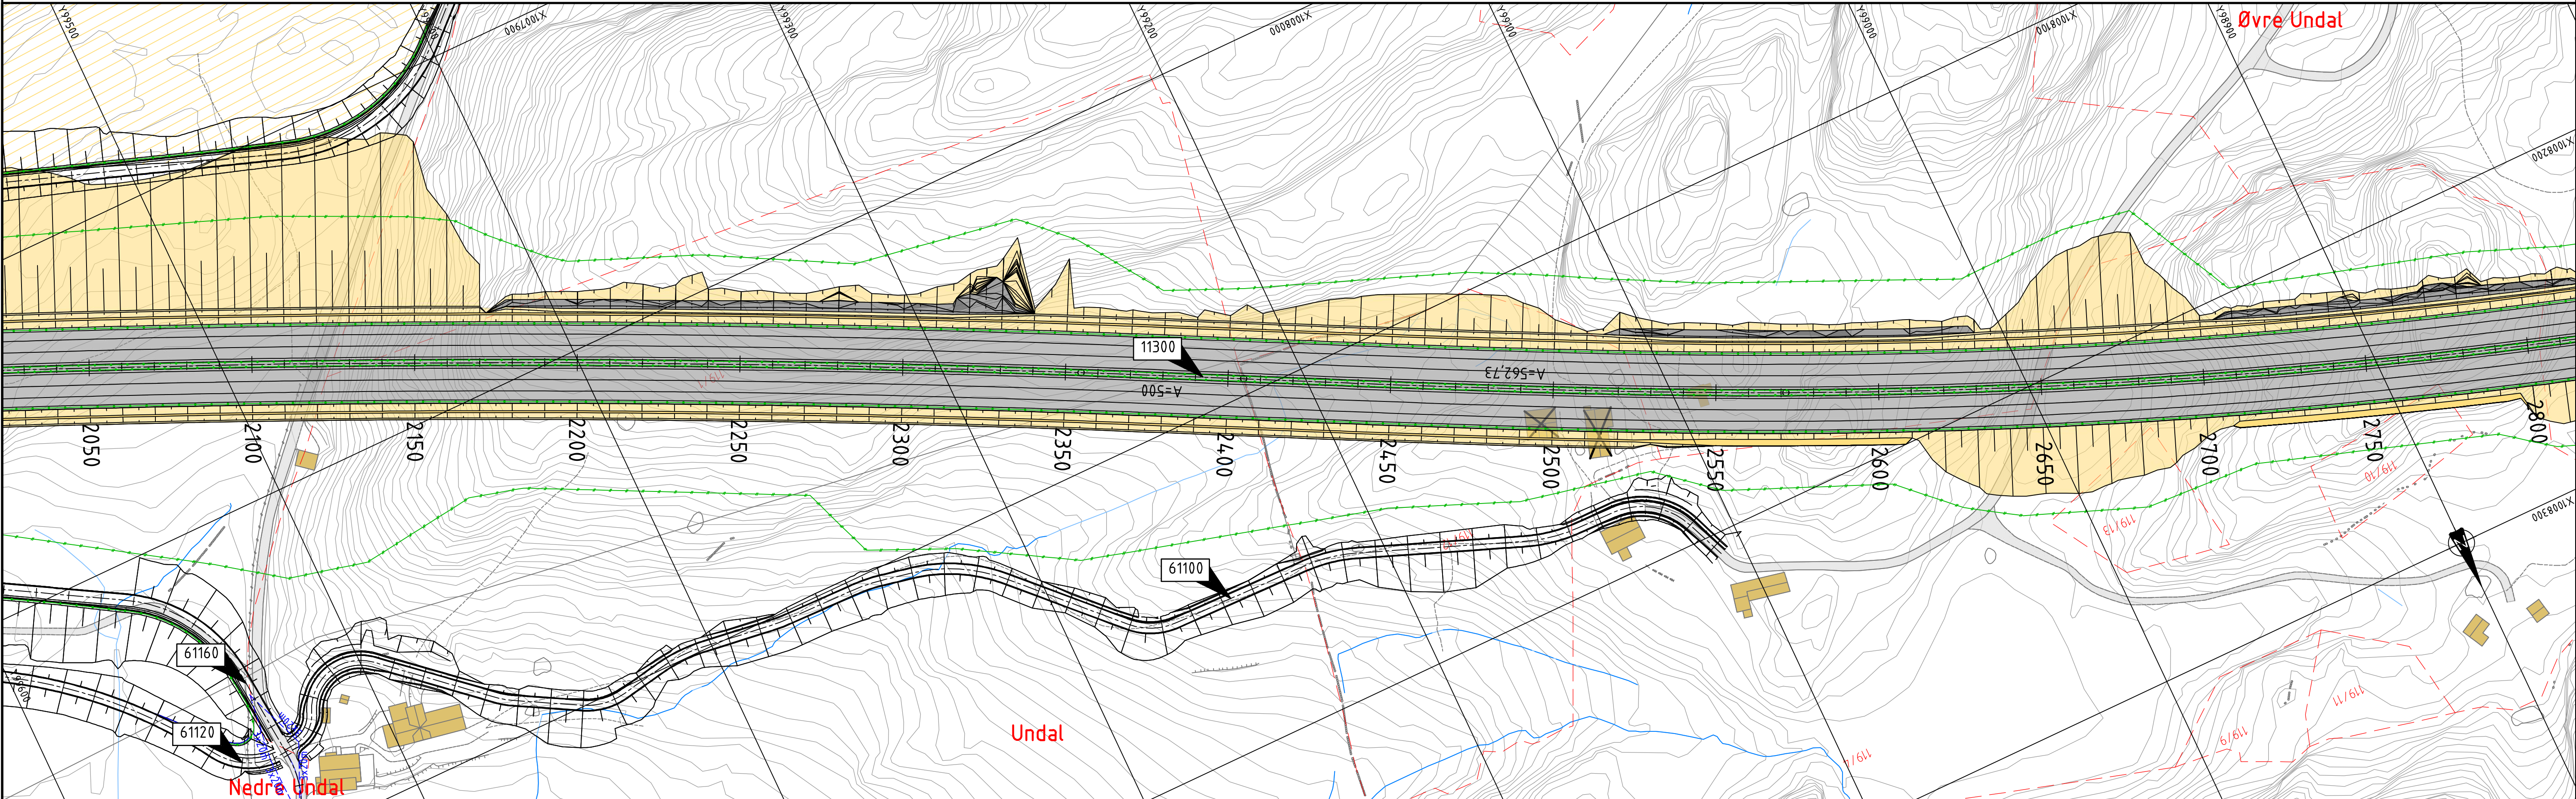
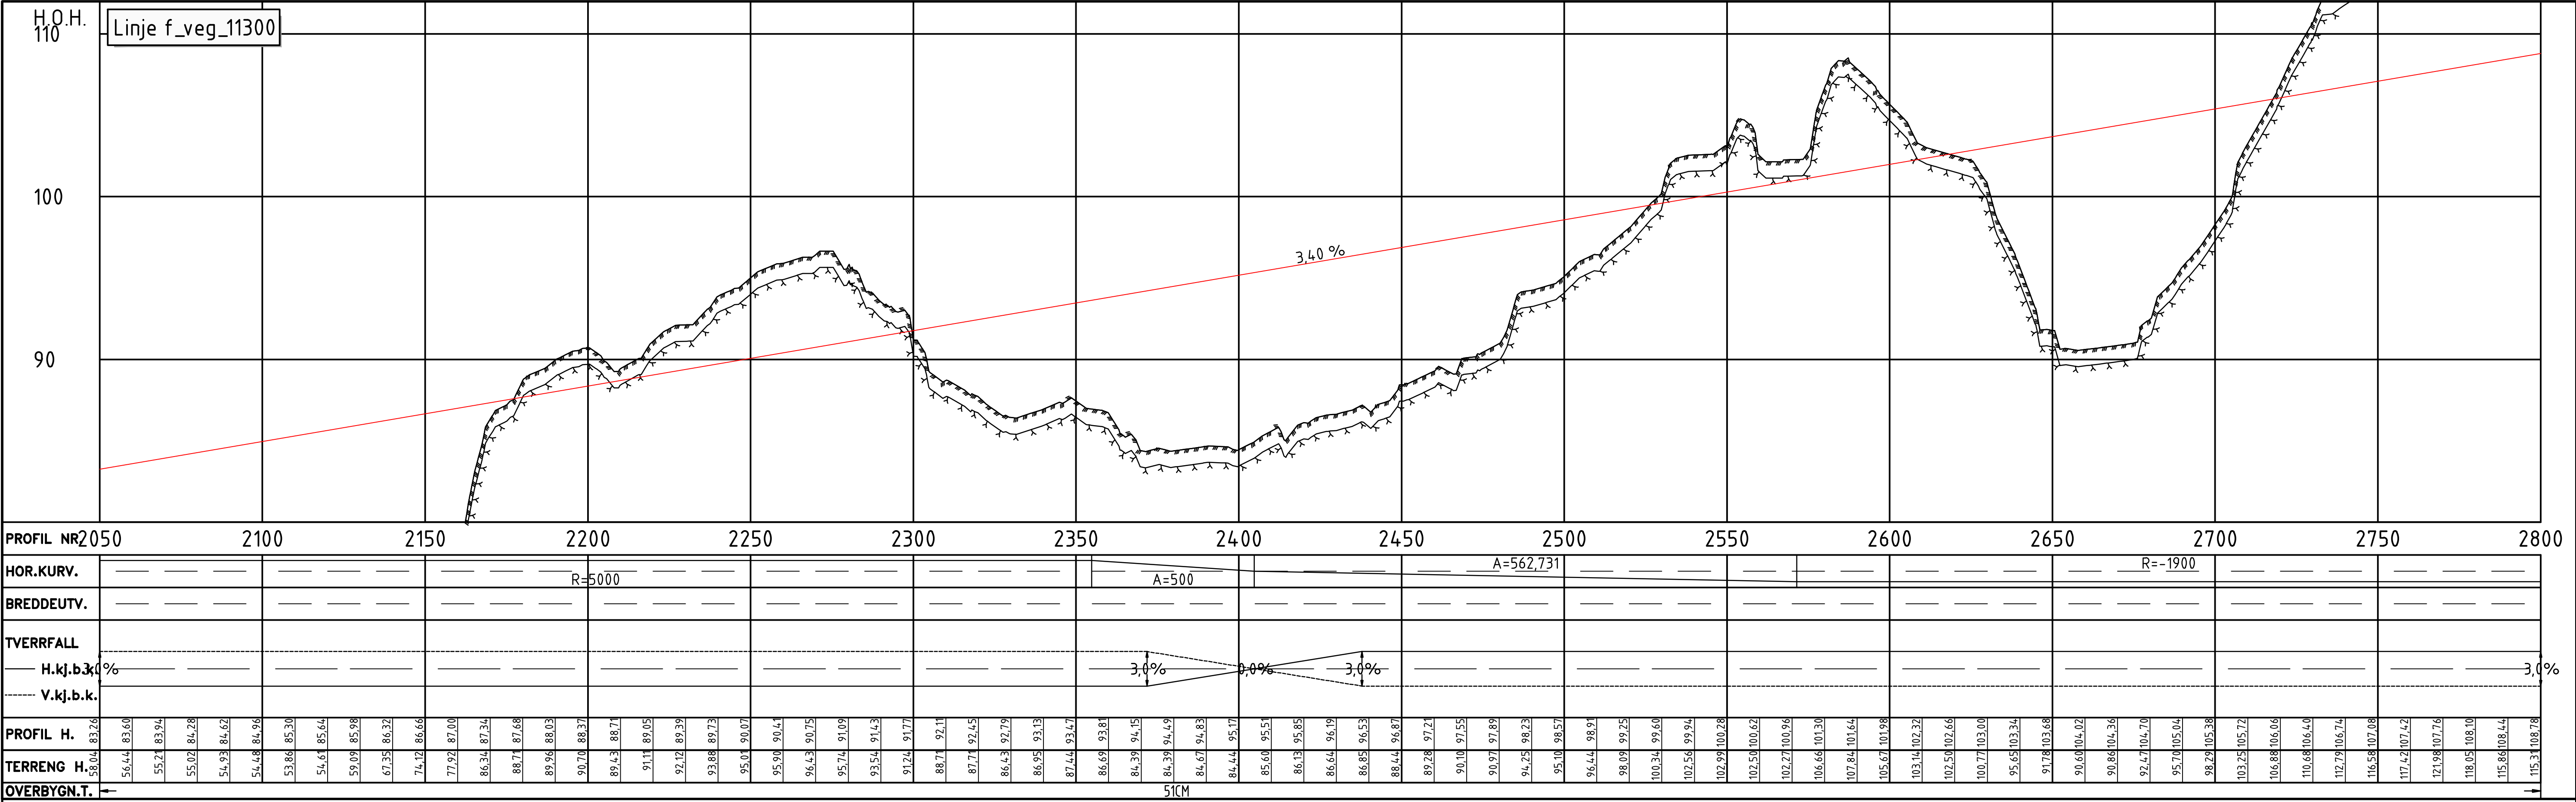




Tegnforklaring	
Prosjekt	
	Kantlinjer
	Topp terreng
	Anslått nivå fjell
	Skråningsutslag
	Rekkverk
	Mur
	Viltgjerde
	Frisikt
	Kjøreveg
	Grøft/ skråningsutslag
	Fjellskjæring
	Terrengutforming
	Parsellgrense
	Henvisning til vegmodell
	Tunnel / kulvert
	Bru
	Bygning som rives

Tegnforklaring	
Eksisterende	
	Eiendomsgrense
	Varslingsgrense
	Kommunegrense
	G.nr/B.nr
	Eksisterende veg
	Vann

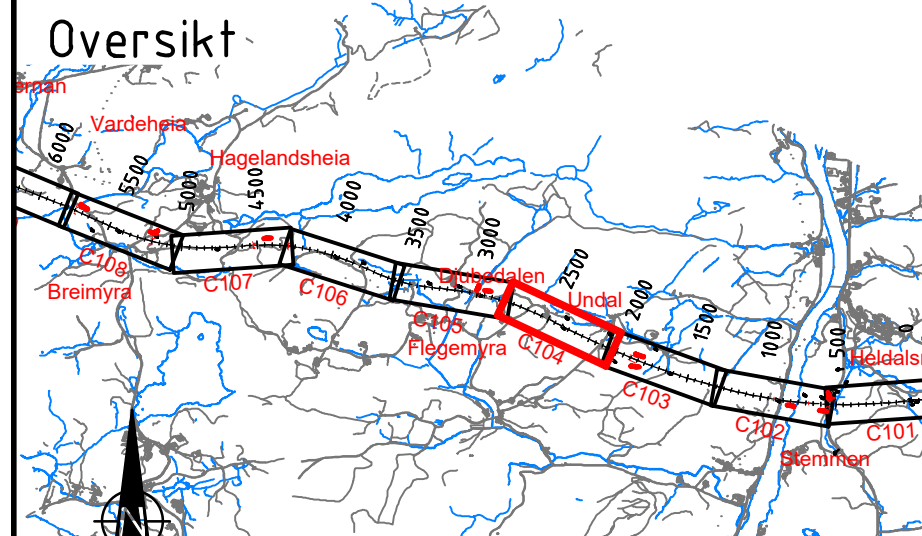

B	Til 2. gangs behandling		NOHEDV	NOANIM	NOHOLL	30.04.2022
A	Til 1. gangs behandling		NOTORI	NOBRST	NOHOLL	07.07.2021
Revisjon	Revisjonen gjelder		Utarb	Kontr	Godkjent	Rev. dato
			Saksnr.			
 NyeVeier 			Uført av:		Tegningsdato	
					07.07.2021	
					Bestiller	
					Håkon Lohne	
			Produsert for		Nye Veier	
E39	Mandal – Lyngdal øst Plan og profil E39 – Vegmodell 11300 Pr. 2050–2800 Teknisk plan til reguleringsplan		Prosjektnummer		115400	
Arkivreferanse						
Byggverk nummer						
Koordinatsystem			Euref NTM-07			
Høydesystem			NN2000			
			Målestokk A1		1:1000	
			Halv målestokk A3		1:2000	
Utskriftsblad nr.			Kapelldag nr.		Grafikkent nr.	
			Konsulent tekni		Tegningsnummer/	

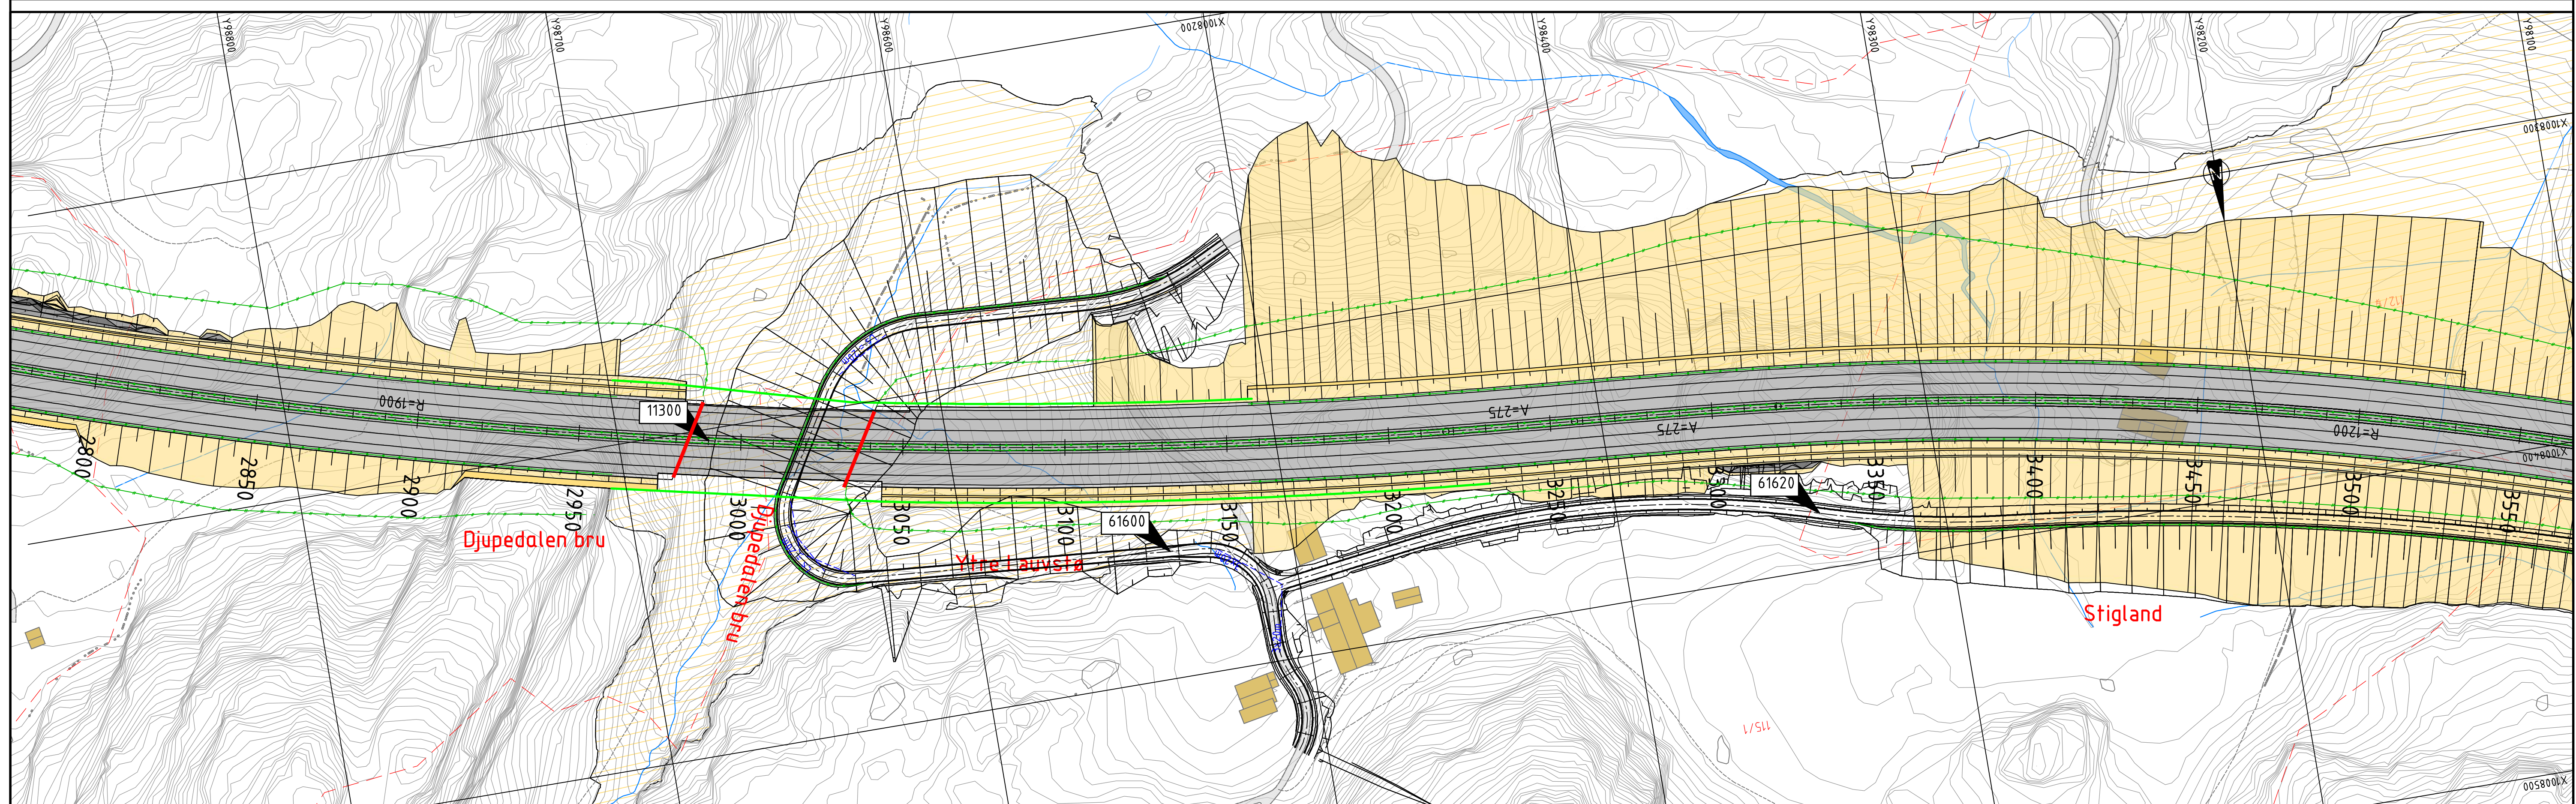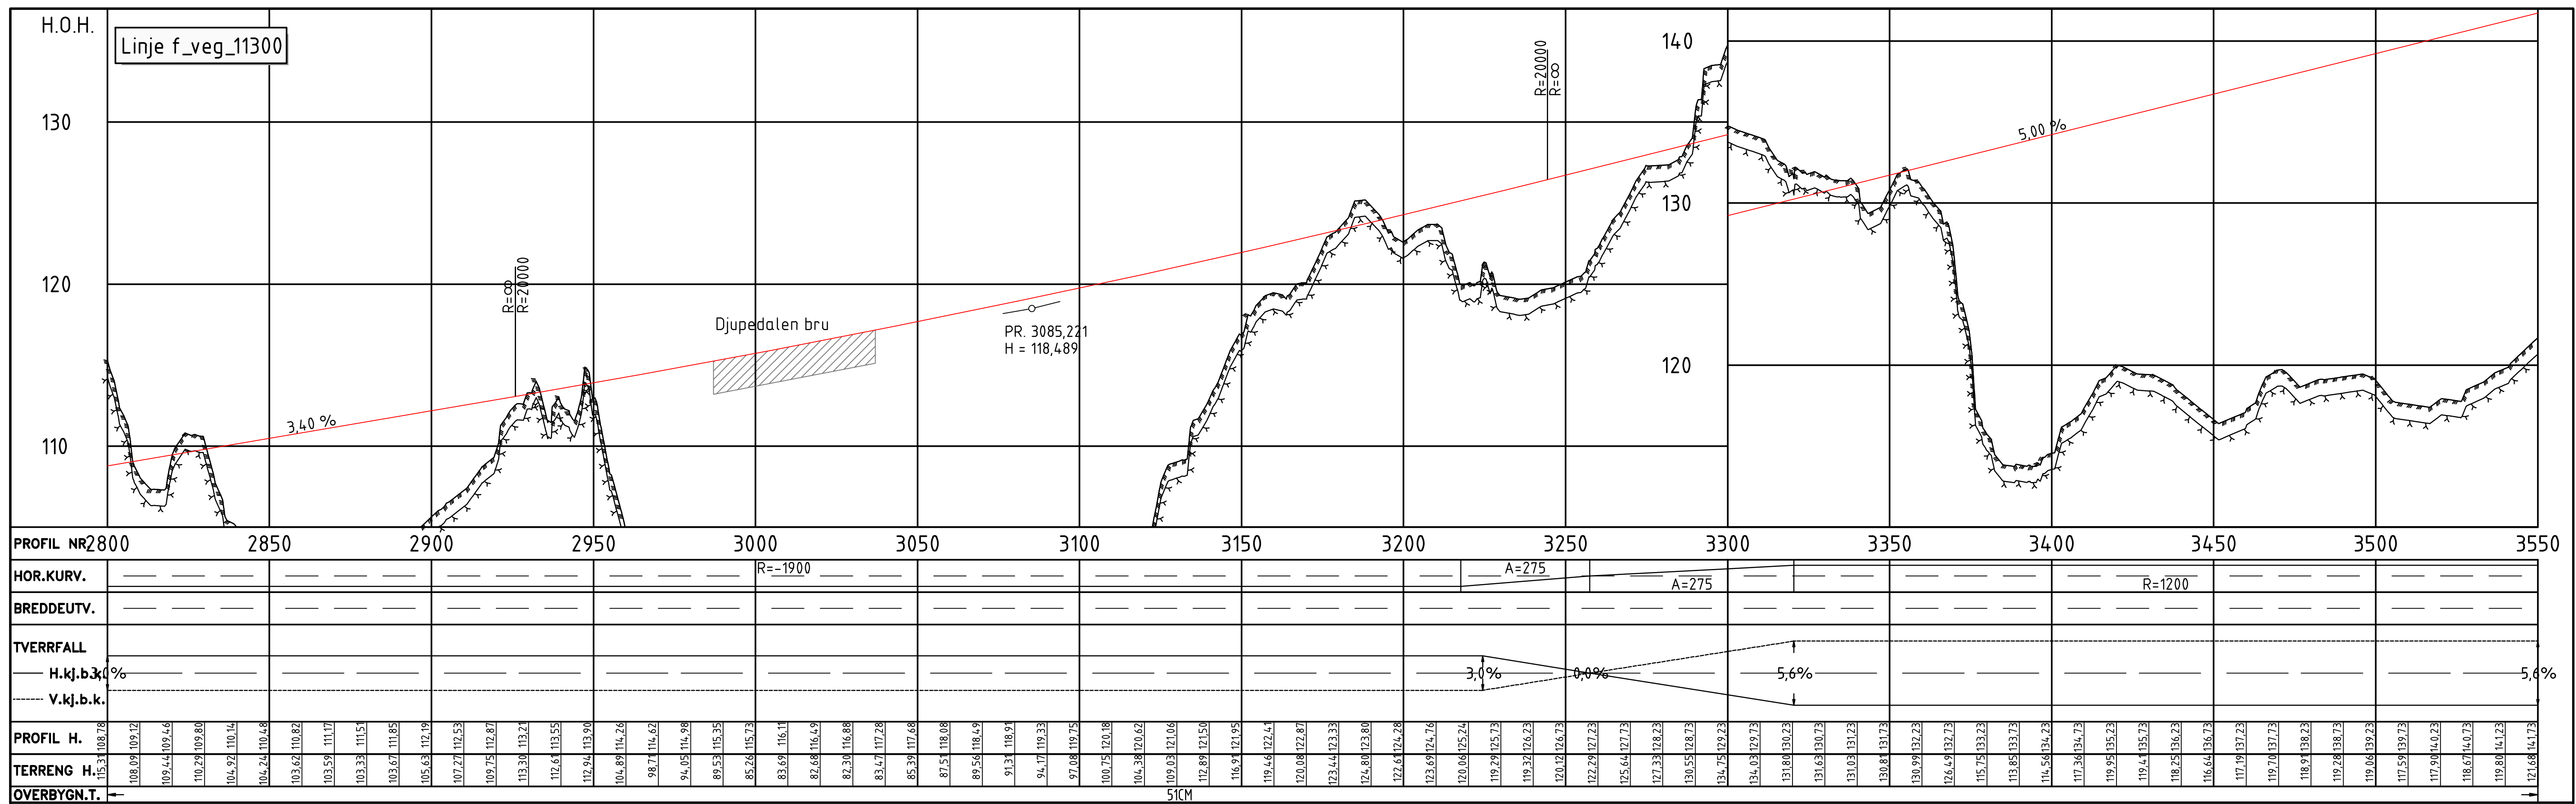[illegible]

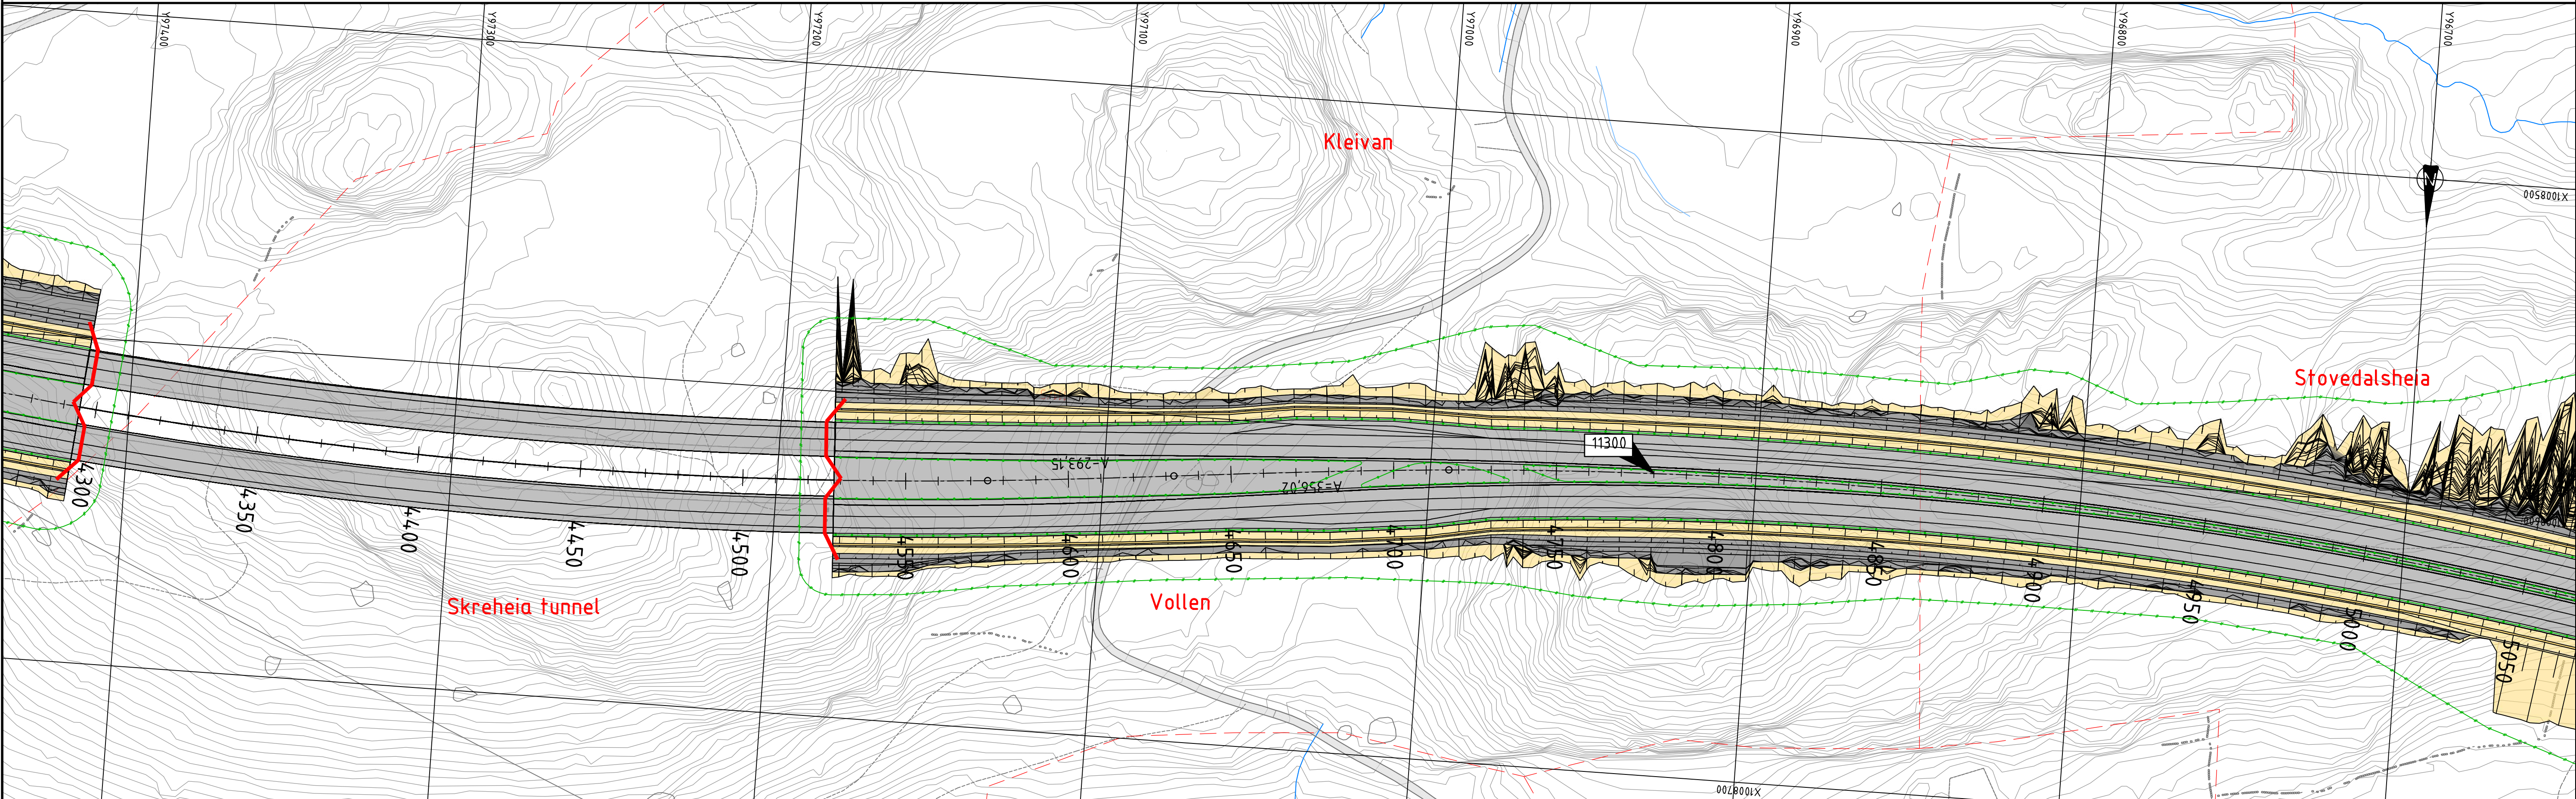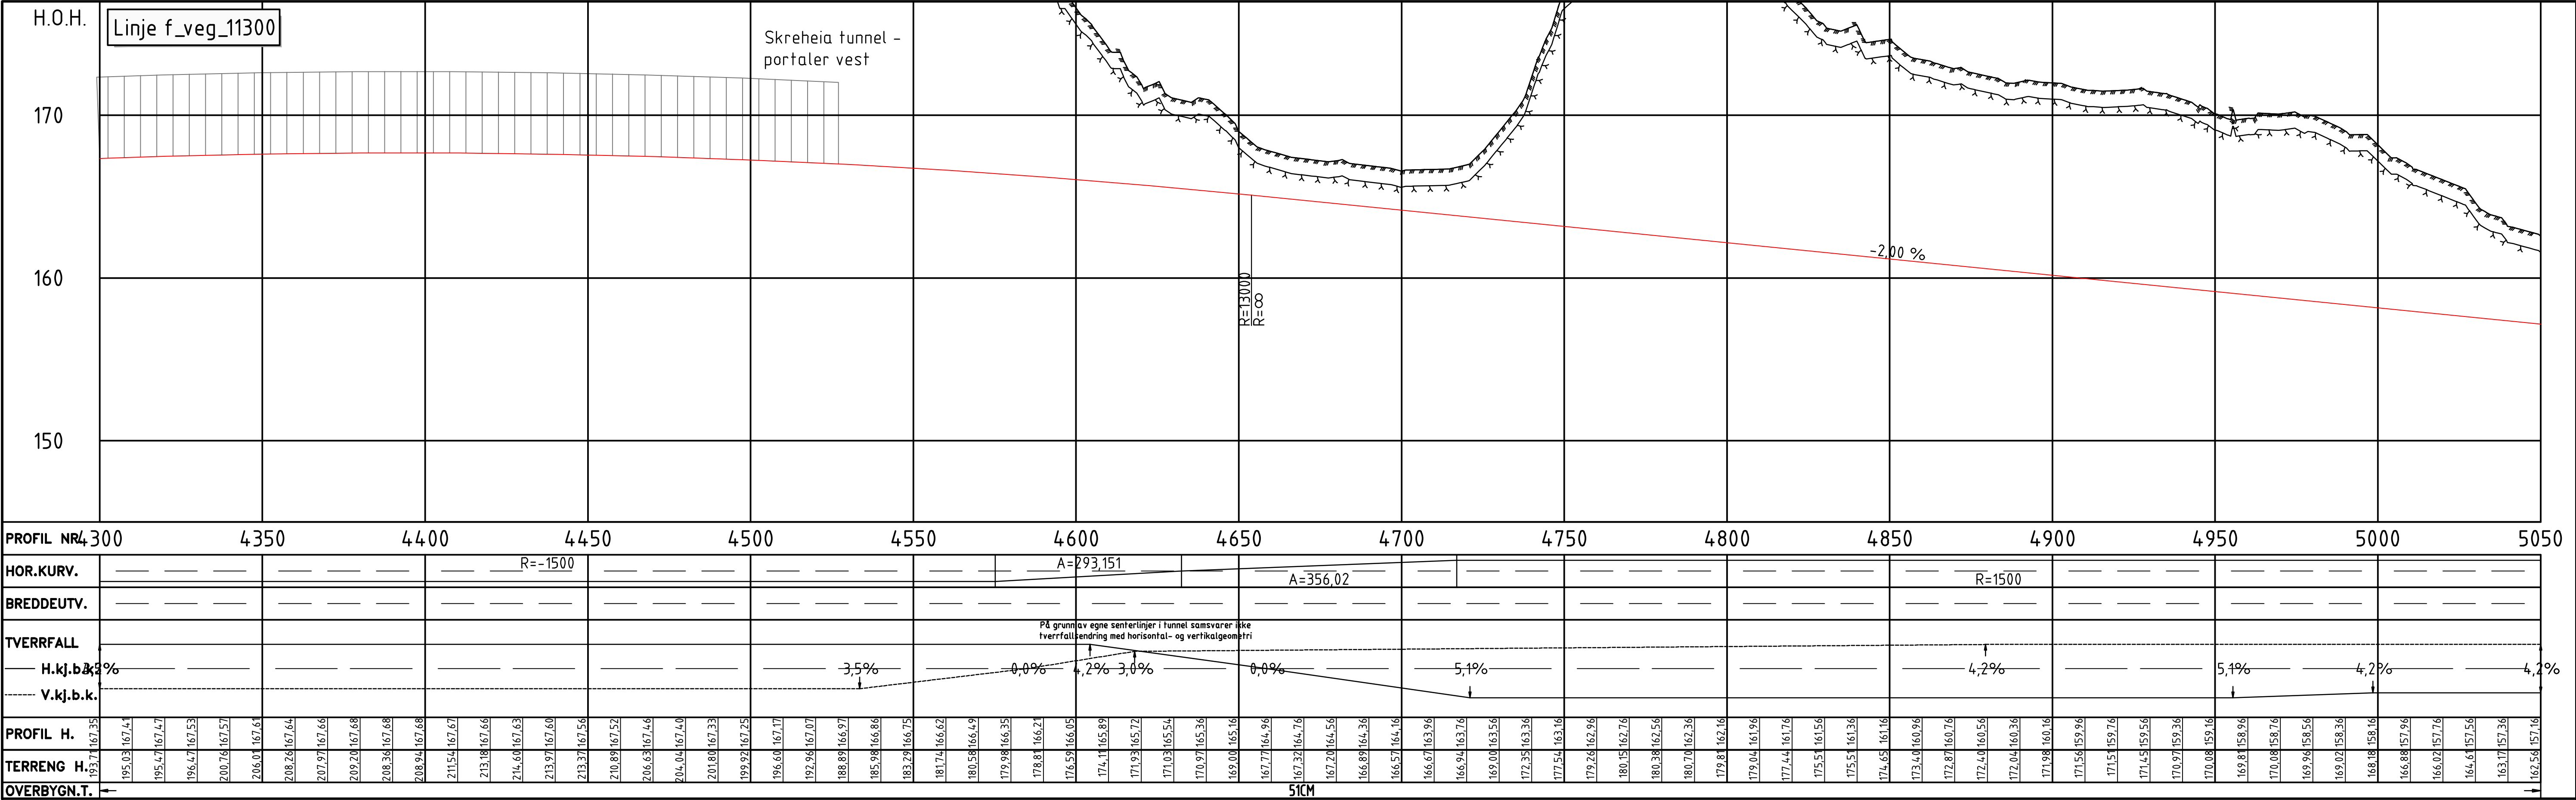

Tegnforklaring

Prosjekttert

- Kantlinjer
- Topp terreng
- Anslått nivå fjell
- Skråningsutslag
- Rekkverk
- Mur
- Viltgjerde
- Friskitt


- Kjøreveg
- Grøft/ skråningsutslag
- Fjellskjæring
- Terrengutforming

- Parsellgrense
- Henvisning til vegmodell
- Tunnel / kulvert
- Bru
- Bygning som rives



Tegnforklaring

Eksisterende

- Eiendomsgrense
- Varslingsgrense
- Kommunegrense
- G.nr/B.nr
- Eksisterende veg
- Vann

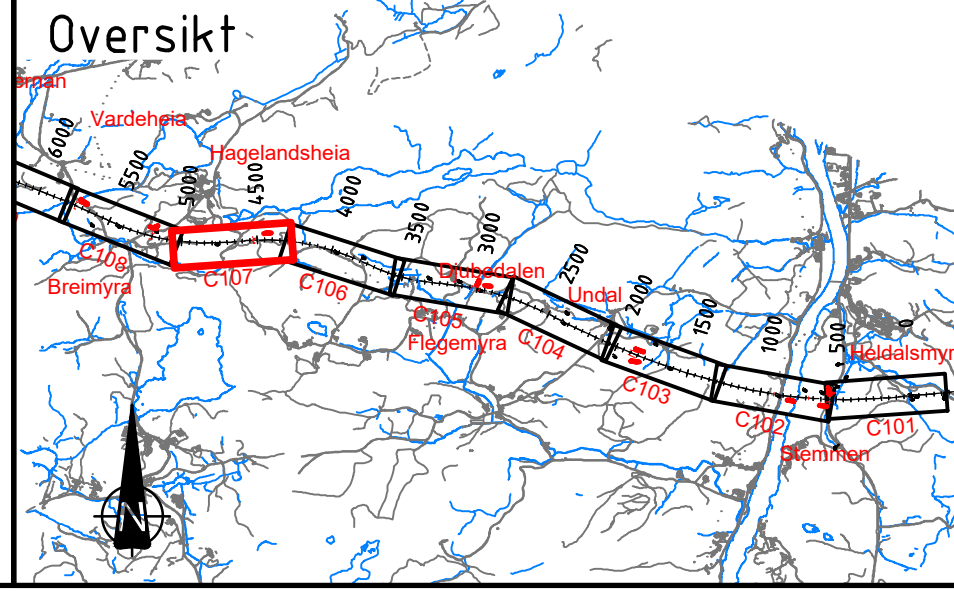

B	Til 2. gangs behandling	NOHEDV	NOANIM	NOHOLL	30.04.2022
A	Til 1. gangs behandling	NOTORI	NOBRST	NOHOLL	07.07.2021
Revisjon	Revisjonen gjelder	Utarb	Kontr	Godkjent	Rev. dato
NyeVeier		Utført av: SWECO			
E39	Mandal - Lyngdal øst	Saksnr.			
Plan og profil		Tegningsdato			
E39 - Vegmodell 11300		Bestiller			
Pr. 4300-5050		Prosjekt for			
Teknisk plan til reguleringsplan		Prosjektnummer			
Utarbeidet av		Byggverk nummer			
NOTORI		Koordnatsystem			
NOBRST		Haydesystem			
NOHOLL		Målestokk A1			
Konsulentarkiv		Halv målestokk A3			
10219378		Tegningsnummer/			
		revisjon			
		C107			
		B			

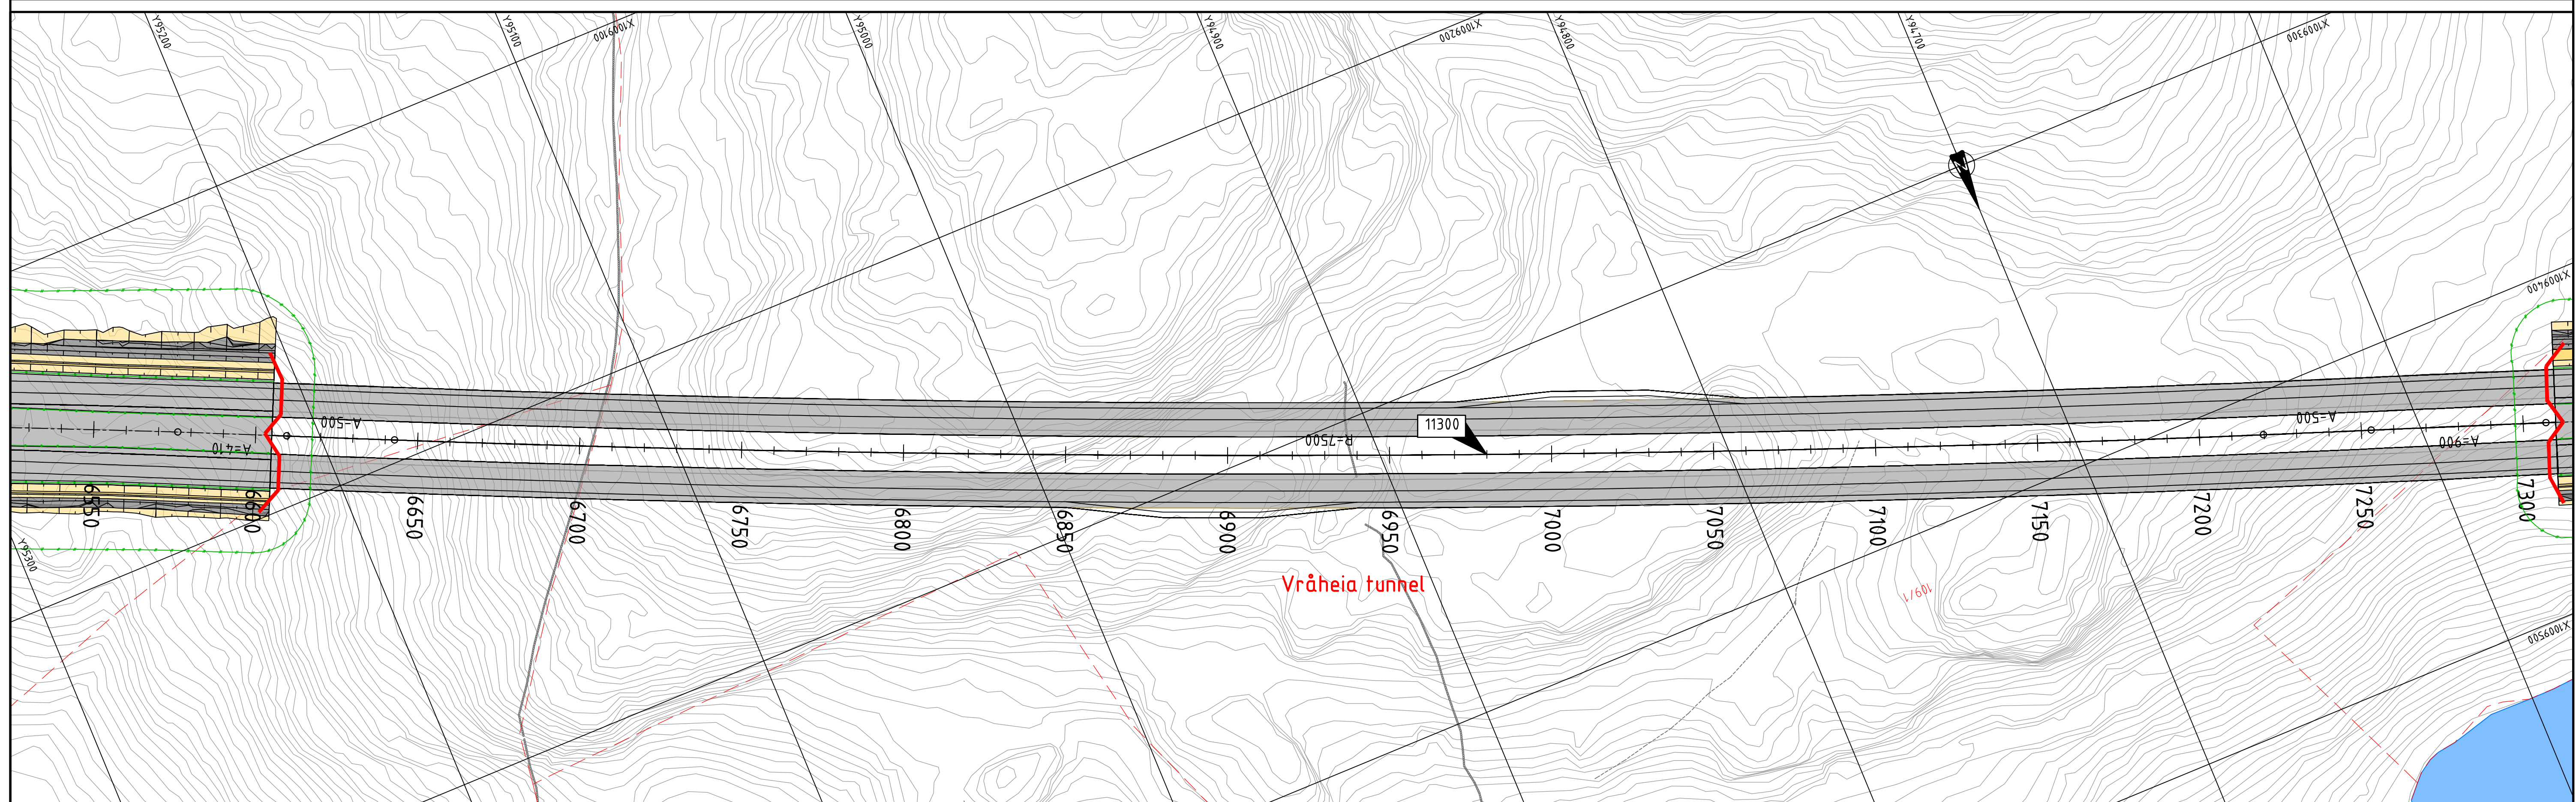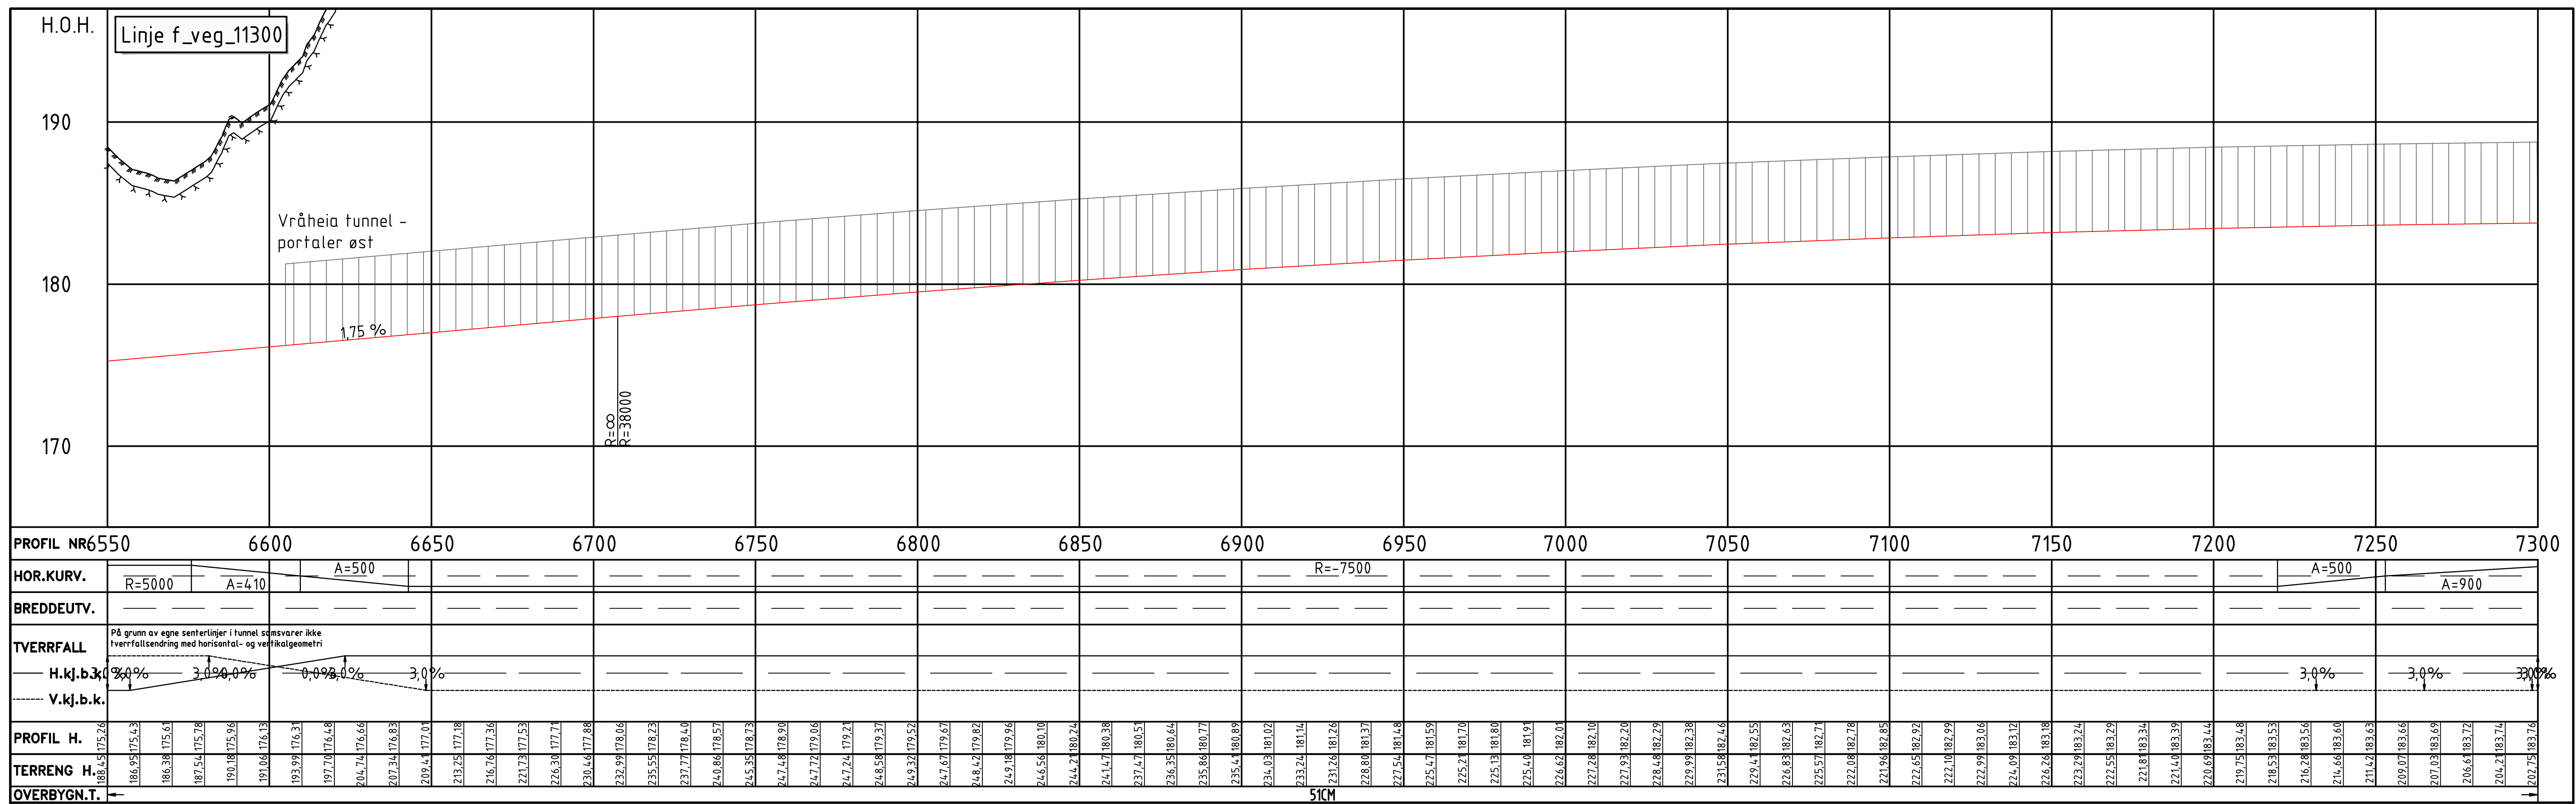

Tegnforklaring

Prosjektet

- Kantlinjer
- Topp terreng
- Anslått nivå fjell
- Skråningsutslag
- Rekkverk
- Mur
- Viltgjerde
- Frisikt

Tegnforklaring

Eksisterende

- Eiendomsgrense
- Varslingsgrense
- Kommunegrense G.nr/B.nr
- Eksisterende veg
- Vann

Tegnforklaring

Prosjektet

- Kjøreveg
- Grøft/ skråningsutslag
- Fjellskjæring
- Terrengutforming
- Parsellgrense
- Henvisning til vegmodell
- Tunnel / kulvert
- Bru
- Bygning som rives

Tegnforklaring

Prosjektet

- Kantlinjer
- Topp terreng
- Anslått nivå fjell
- Skråningsutslag
- Rekkverk
- Mur
- Viltgjerde
- Frisikt

Tegnforklaring

Eksisterende

- Eiendomsgrense
- Varslingsgrense
- Kommunegrense G.nr/B.nr
- Eksisterende veg
- Vann

Tegnforklaring

Prosjektet

- Kjøreveg
- Grøft/ skråningsutslag
- Fjellskjæring
- Terrengutforming
- Parsellgrense
- Henvisning til vegmodell
- Tunnel / kulvert
- Bru
- Bygning som rives

Tegnforklaring

Prosjektet

- Kantlinjer
- Topp terreng
- Anslått nivå fjell
- Skråningsutslag
- Rekkverk
- Mur
- Viltgjerde
- Frisikt

Tegnforklaring



Eksisterende

- Eiendomsgrense
- Varslingsgrense
- Kommunegrense G.nr/B.nr
- Eksisterende veg
- Vann

Tegnforklaring


Prosjektet

- Kjøreveg
- Grøft/ skråningsutslag
- Fjellskjæring
- Terrengutforming
- Parsellgrense
- Henvisning til vegmodell
- Tunnel / kulvert
- Bru
- Bygning som rives

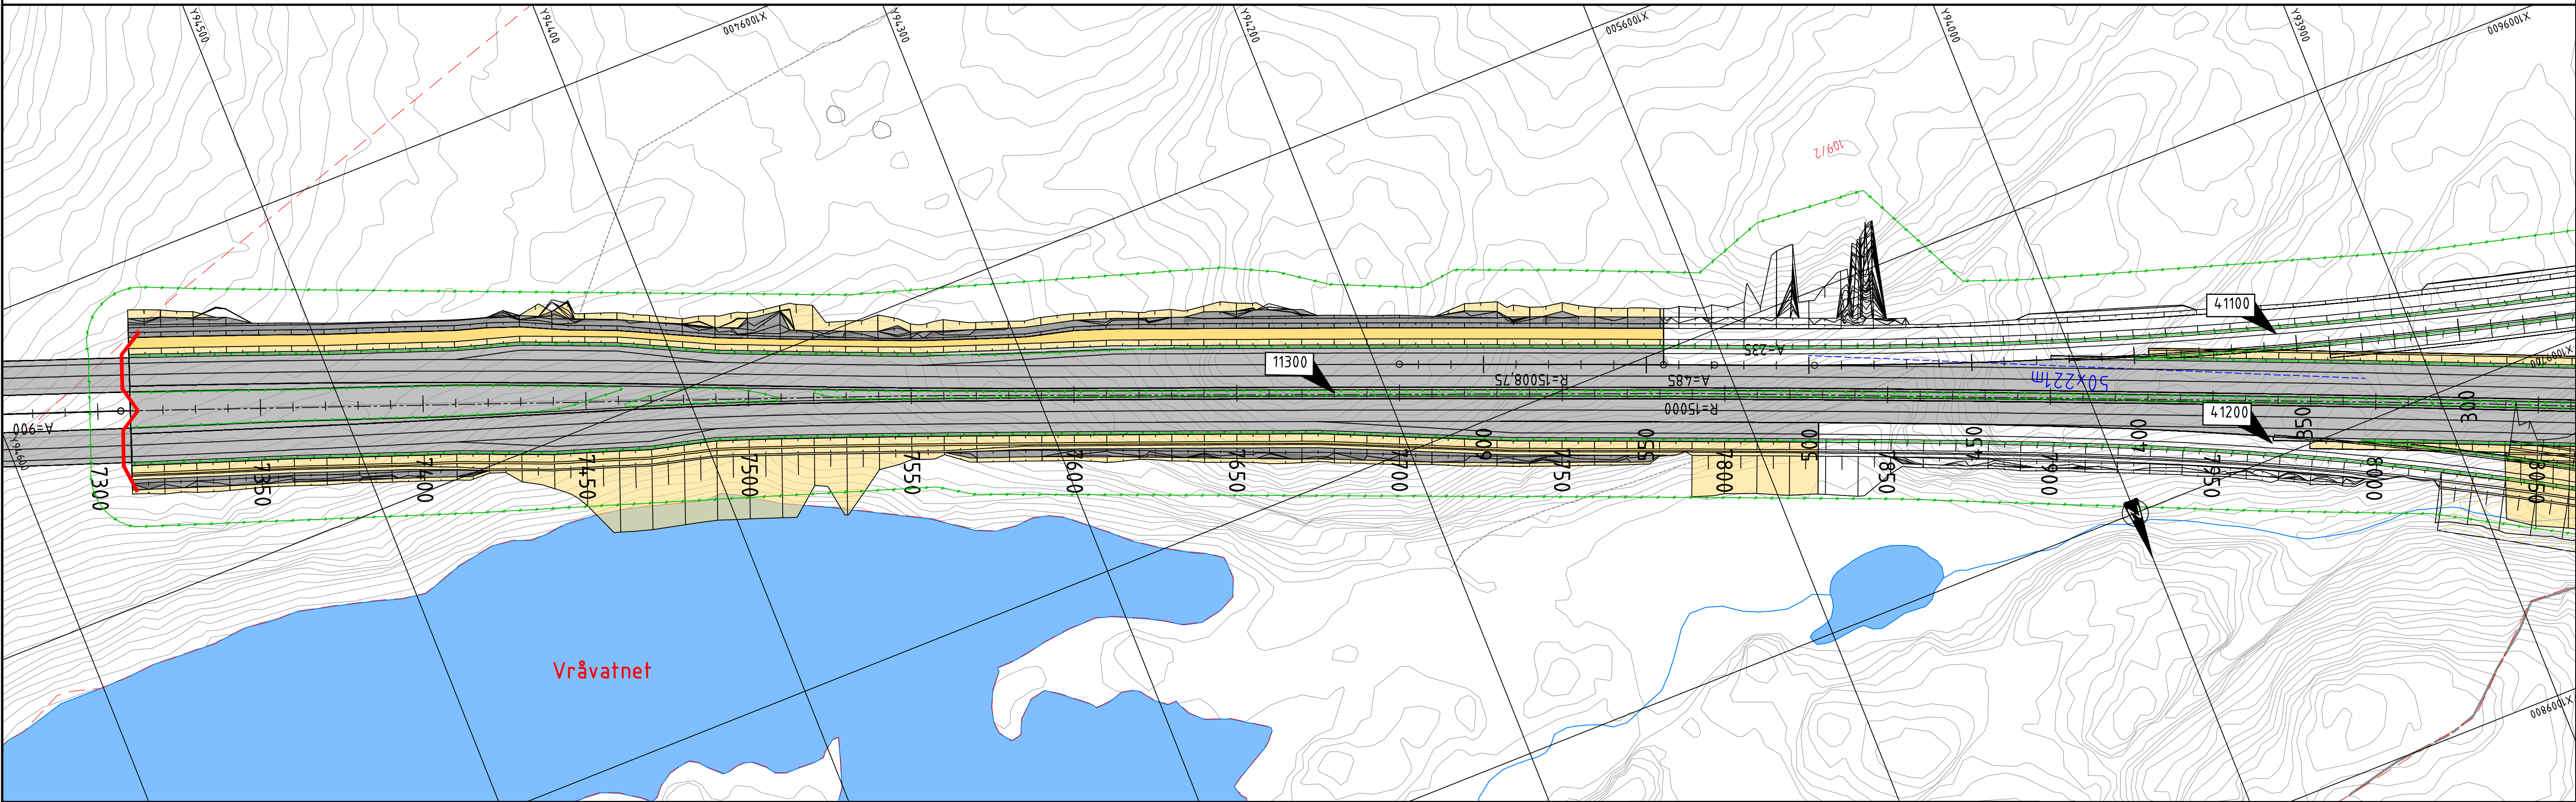
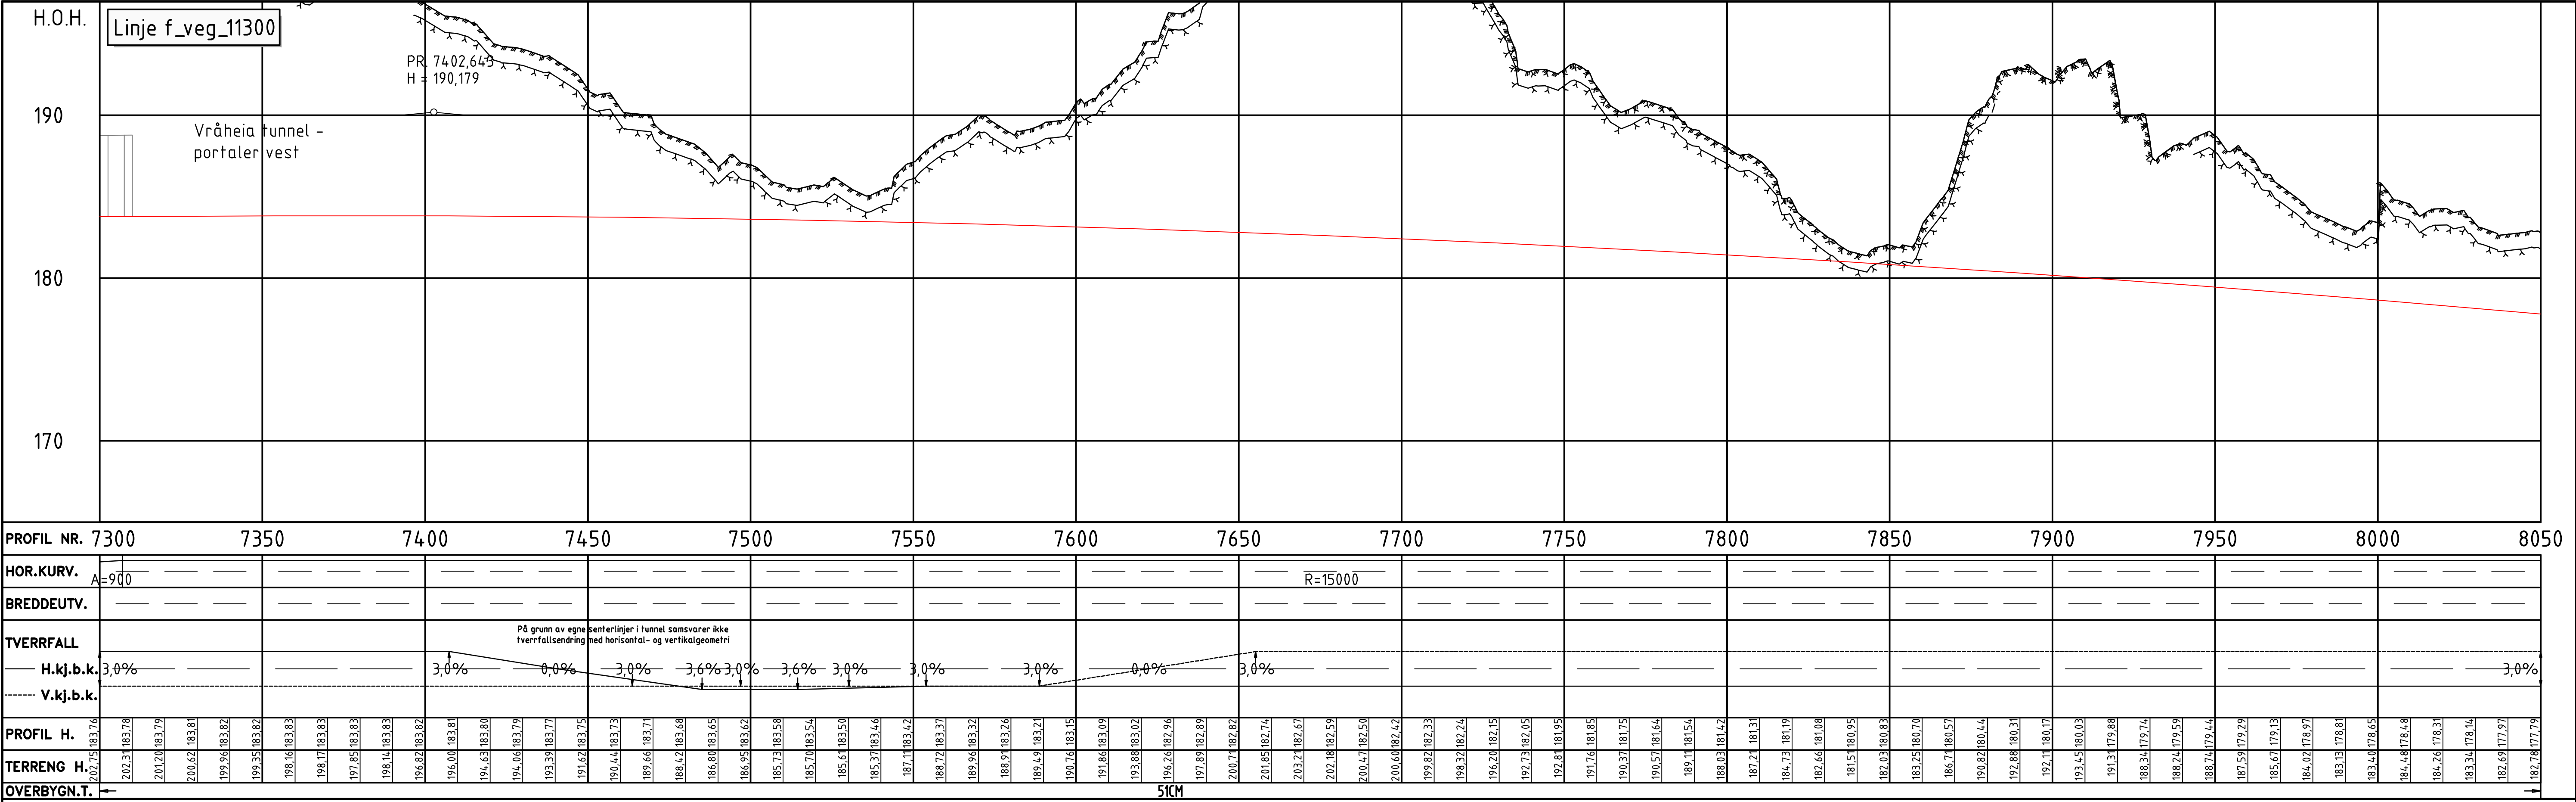


Tegnforklaring	
Prosjektet	
	Kantlinjer
	Topp terreng
	Anslått nivå fjell
	Skråningsutslag
	Rekkverk
	Mur
	Viltgjerde
	Frisikt
	Kjøreveg
	Grøft/ skråningsutslag
	Fjellskjæring
	Terrengutforming
	Parsellgrense
	Henvising til vegmodell
	Tunnel / kulvert
	Bru
	Bygning som rives

Tegnforklaring	
Eksisterende	
	Eiendomsgrense
	Varslingsgrense
	Kommunegrense
	G.nr/B.nr
	Eksisterende veg
	Vann

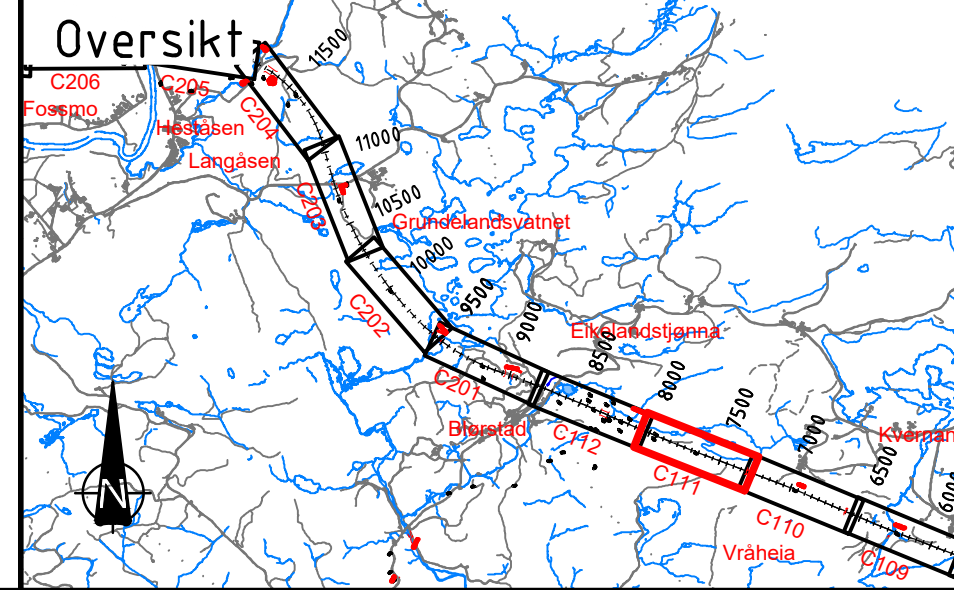

B	Til 2. gangs behandling	NOHED\NOANIM	NOHOLL	30.04.2022
A	Til 1. gangs behandling	NOTORI\NOBRST	NOHOLL	07.07.2021
Revisjon	Revisjonen gjelder	Utarb	Kontr	Godkjent
		Saksnr.	Tegningsdato	07.07.2021
		Bestiller	Håkon Lohne	
		Produsert for	Nye Veier	
		Prosjektnummer	115400	
		Arkivreferanse		
		Byggverk nummer		
		Koordinatsystem	Euref NTM-07	
		Høydesystem	NN2000	
		Målestokk A1	1:1000	
		Halv målestokk A3	1:2000	
		Tegningsnummer/ revisjon	C111	B

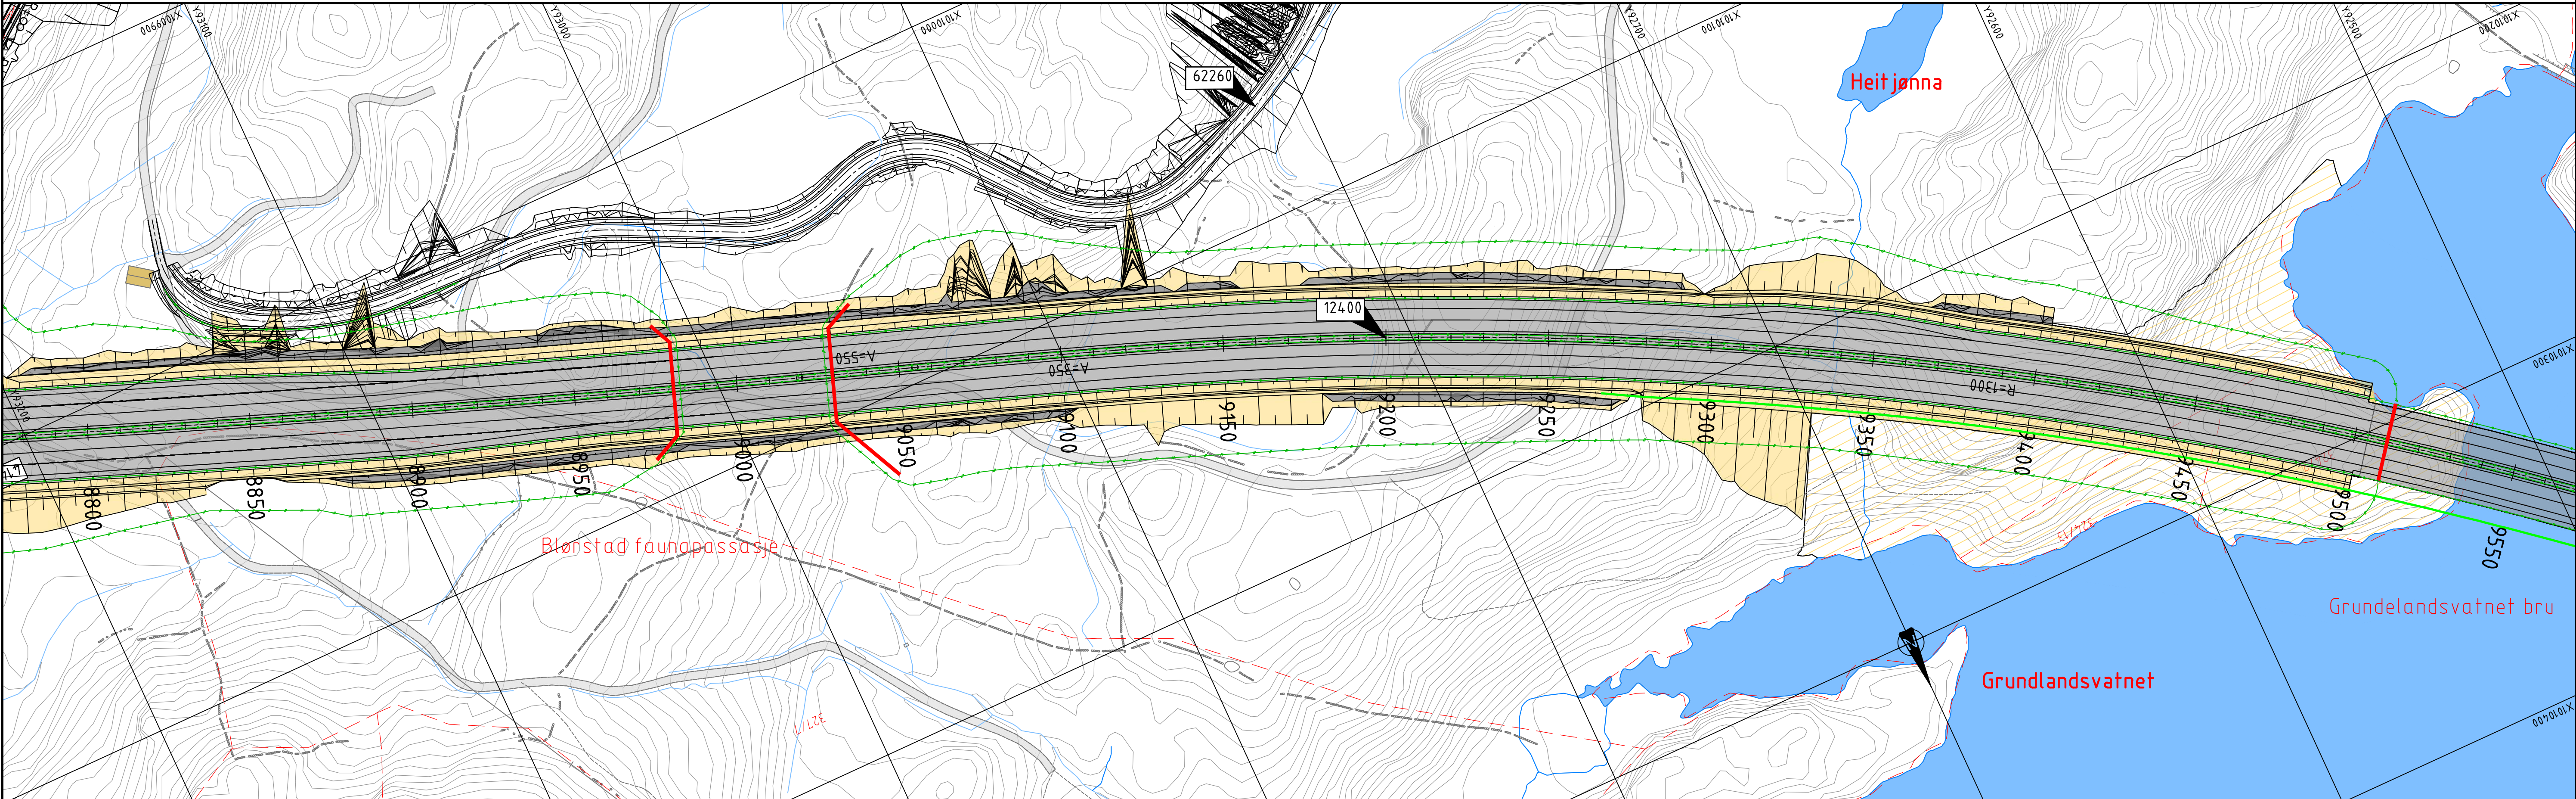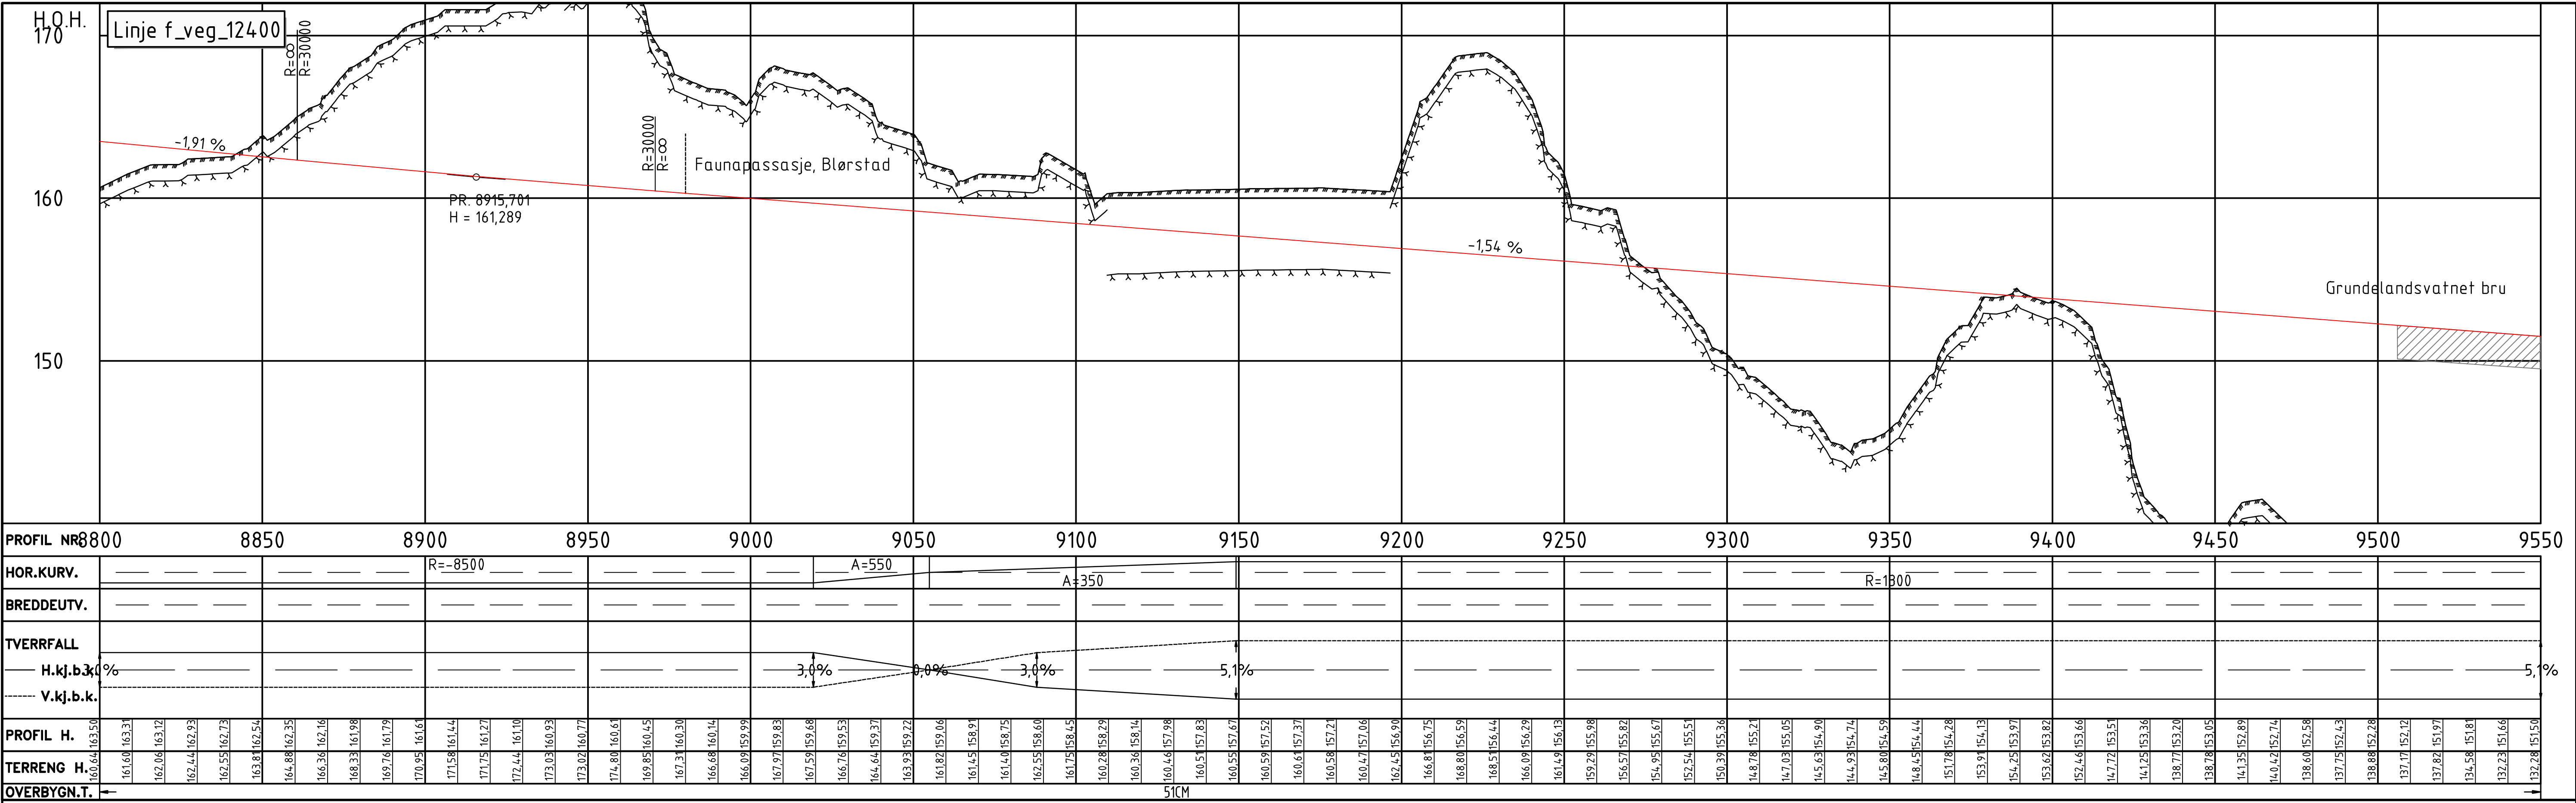


Tegnforklaring
Prosjekttert



Kantlinjer	Kjøreveg	Parsellgrense
Topp terreng	Grøft/ skråningsutslag	Henvising til vegmodell
Anslått nivå fjell	Fjellskjæring	Tunnel / kulvert
Skråningsutslag	Terrengutforming	Bru
Rekkverk		Bygning som rives
Mur		
Viltgjerde		
Friskt		

Tegnforklaring
Eksisterende

-----	Eiendomsgrense
-----	Varlingsgrense
-----	Kommunegrense
88/178	G.nr/B.nr
-----	Eksisterende veg
-----	Vann

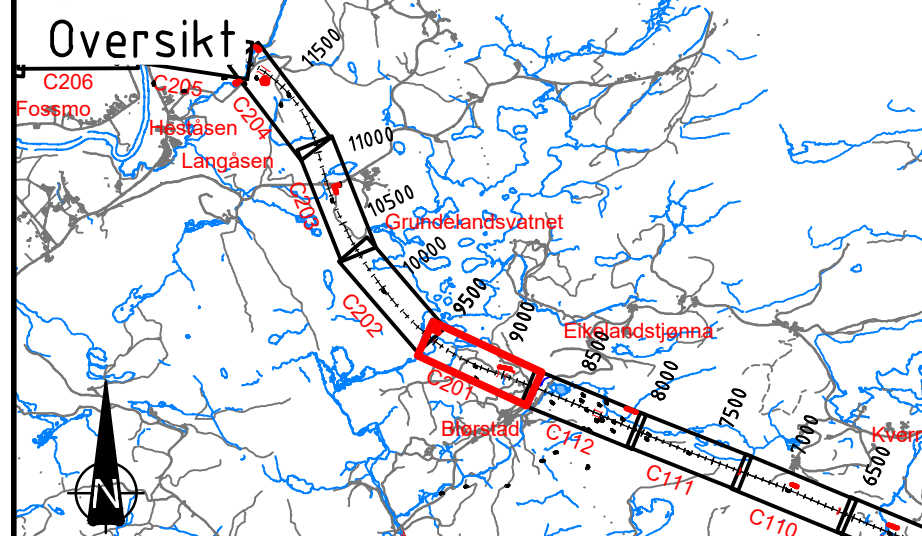

B	Til 2. gangs behandling	NOHOLL	NOHOLL	30.04.2022
A	Til 1. gangs behandling	NOHOLL	NOHOLL	07.07.2021
Revisjon	Revisjonen gjelder	Utarb	Kontr	Godkjent
Saksnr.				
Tegningsdato				
Bestiller				
Prosjektnummer				
Arkivreferanse				
Byggverk nummer				
Koordinatsystem				
Haydesystem				
Målestokk A1				
Halv målestokk A3				
Tegningsnummer/ revisjon				
Utarbeidet av	Kontrollert av	Godkjent av	Konsulentarkiv	
NOTORI	NOBRST	NOHOLL	10219378	

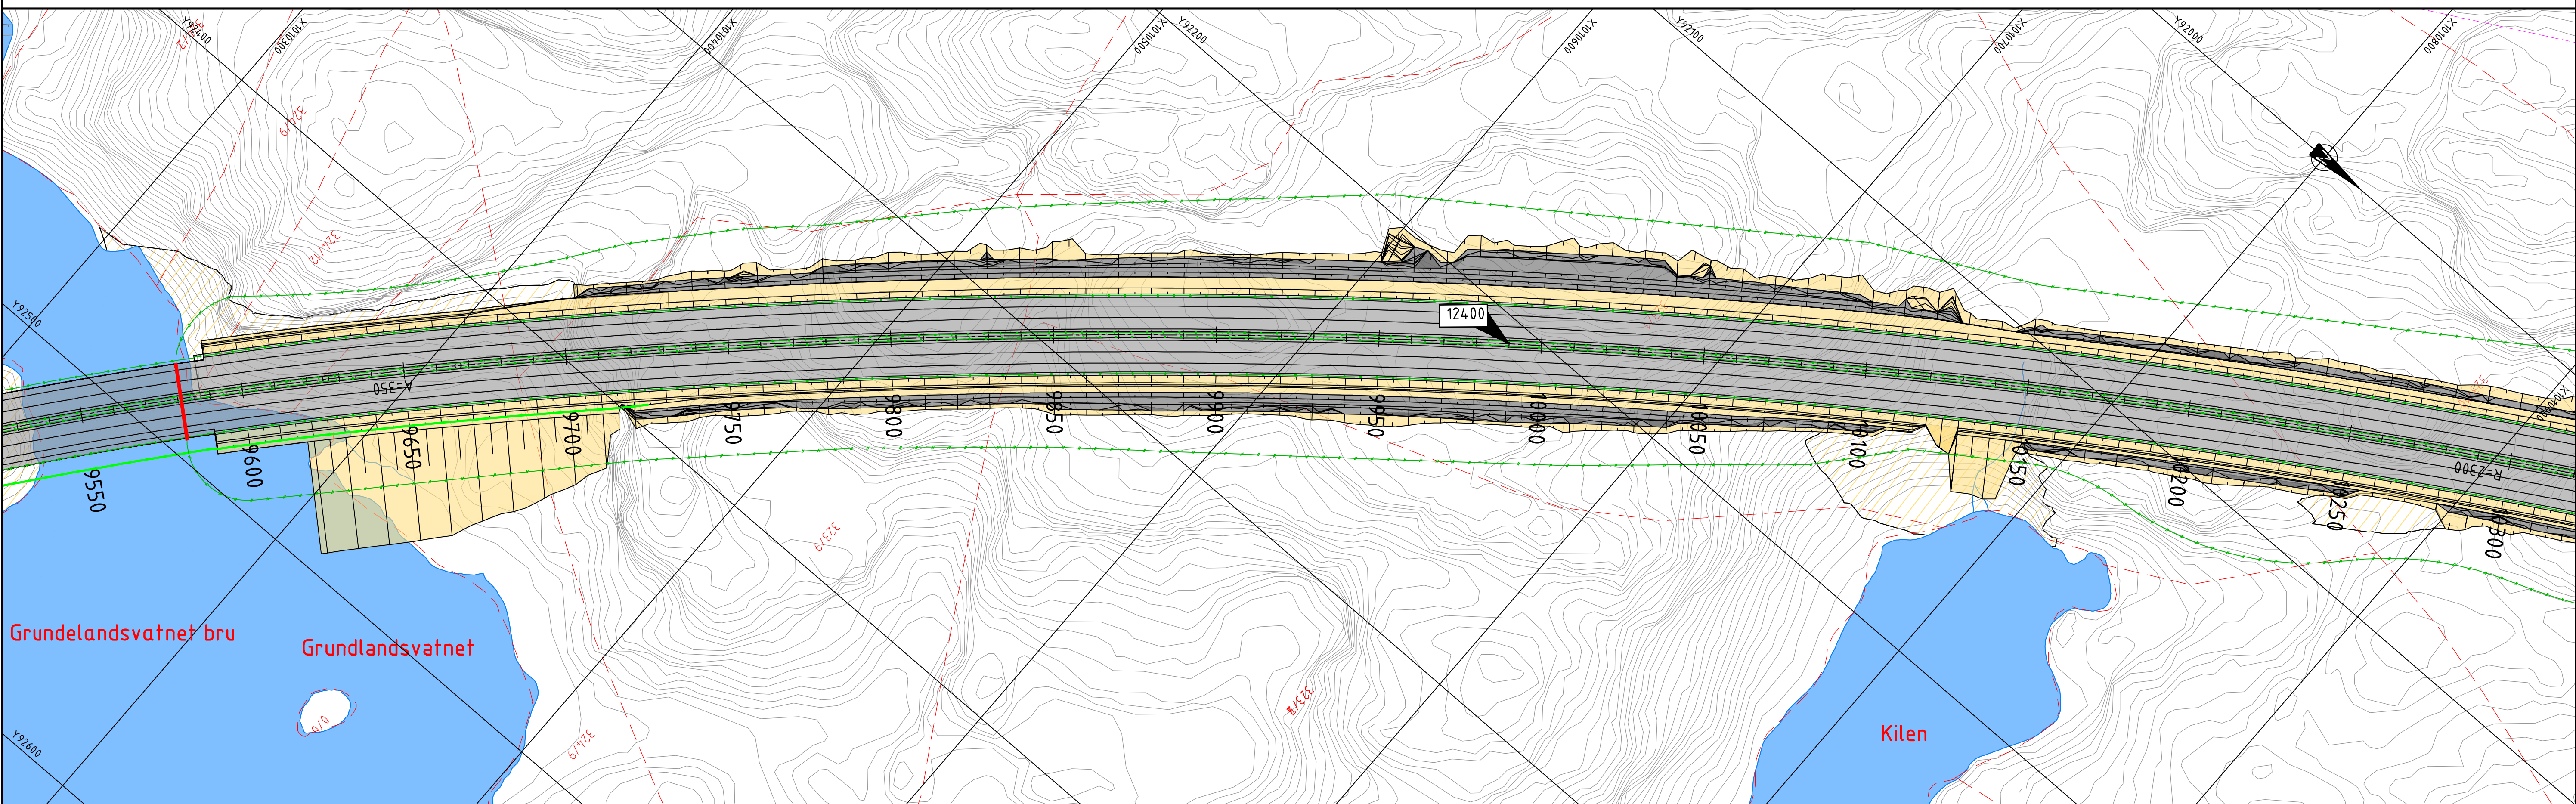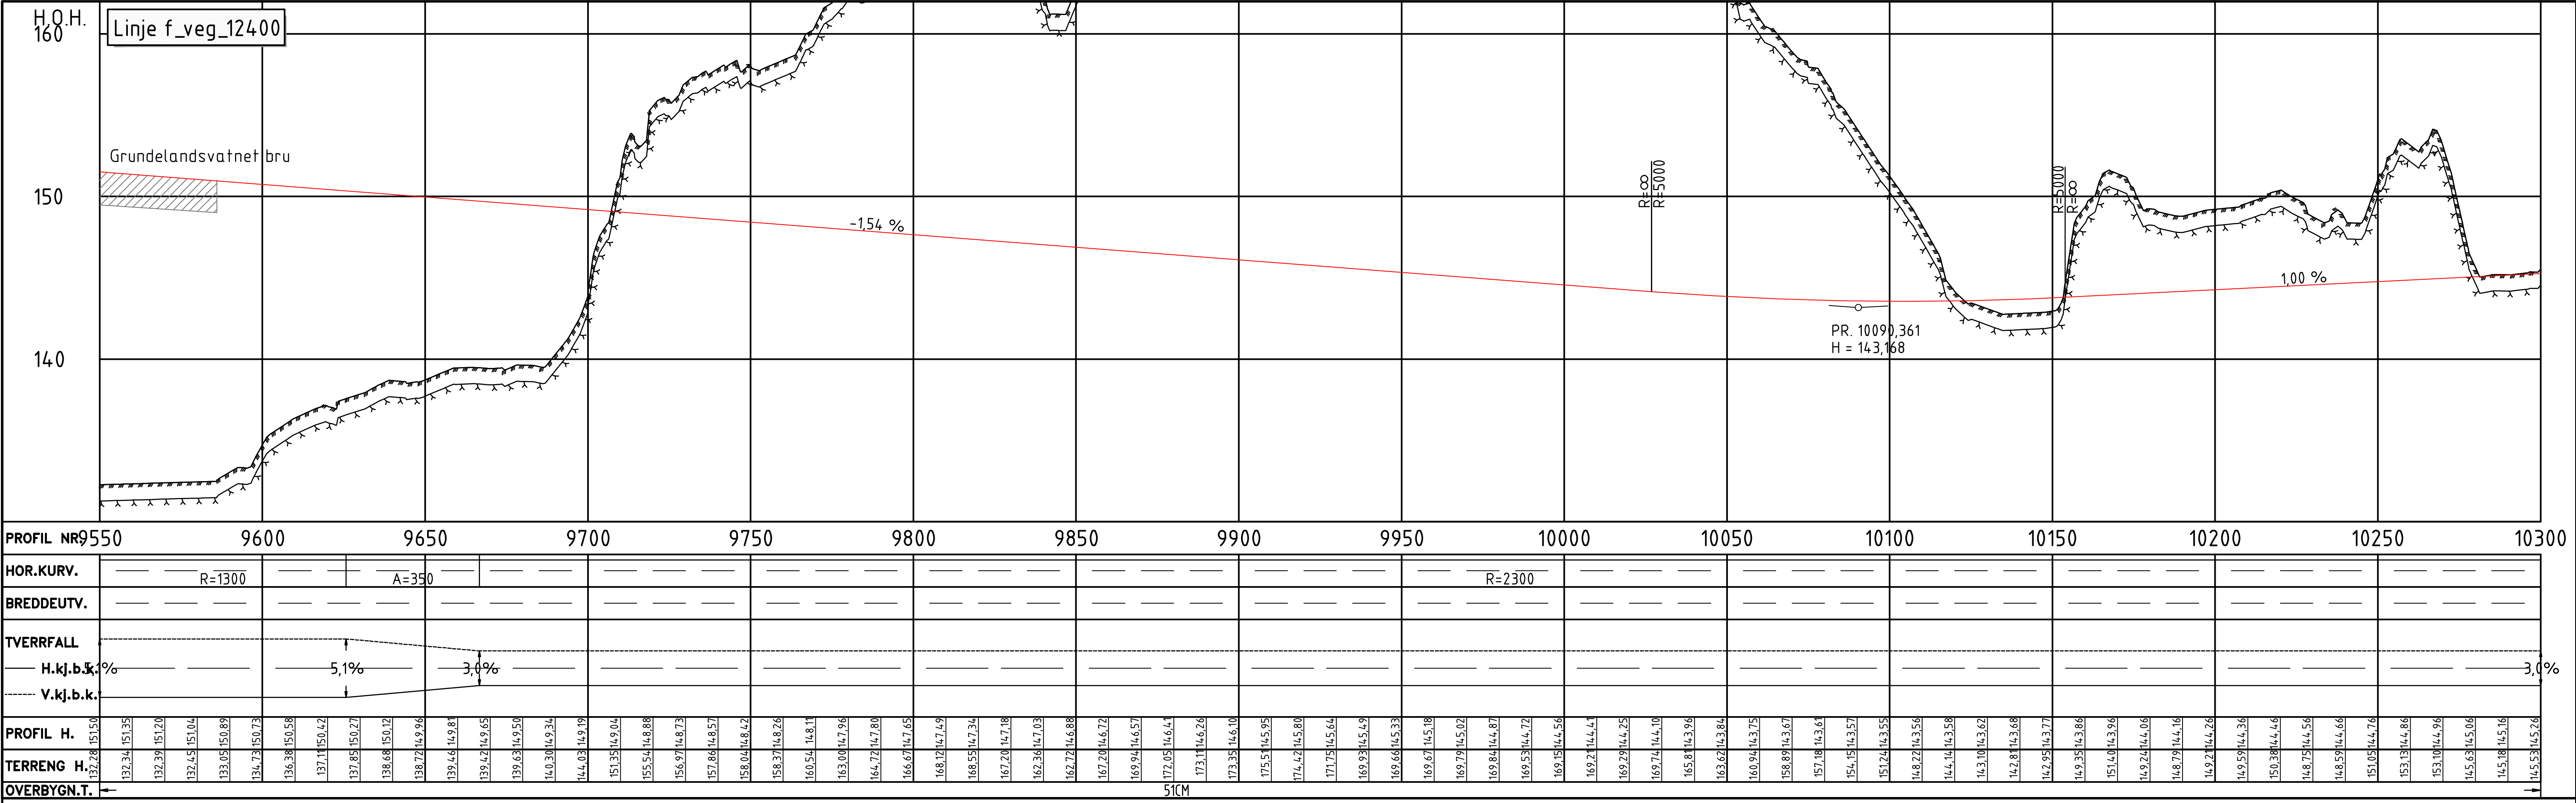

Tegnforklaring
Prosjektet

- Kantlinjer
- Topp terreng
- Anslått nivå fjell
- Skråningsutslag
- Rekkverk
- Mur
- Viltgjerde
- Friskt

..FS..10.X.50.m.

- Kjøreveg
- Grøft/ skråningsutslag
- Fjellskjæring
- Terrengutforming

Parsellgrense

Henvisning til vegmodell

Tunnel / kulvert


Bru

Bygning som rives



Tegnforklaring
Eksisterende

- Eiendomsgrense
- Varlingsgrense
- Kommunegrense
- G.nr/B.nr
- Eksisterende veg
- Vann

88/178

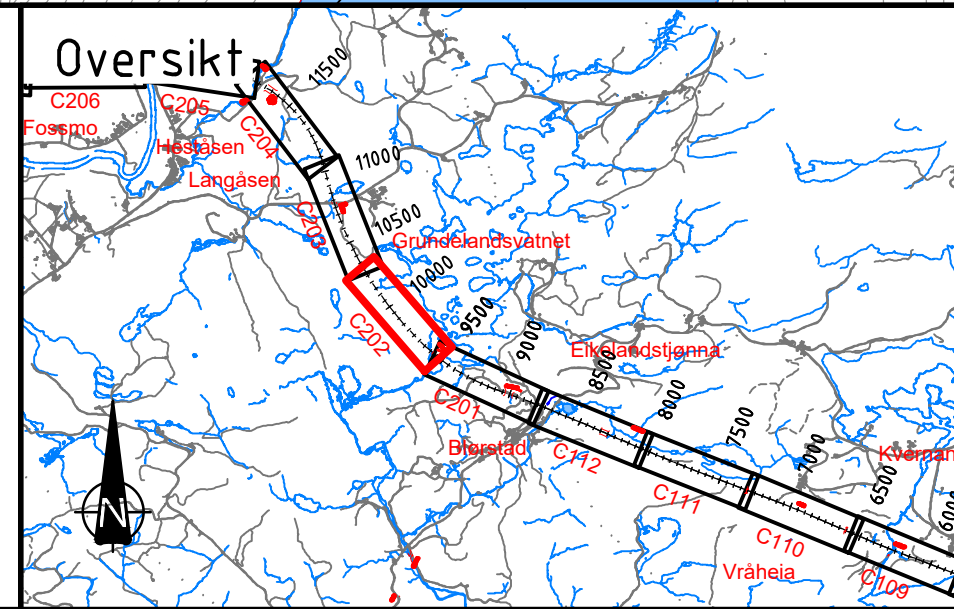

B	Til 2. gangs behandling	NOHEDVNOANIM	NOHOLL	30.04.2022
A	Til 1. gangs behandling	NOTORINOBRST	NOHOLL	07.07.2021
Revisjon	Revisjonen gjelder	Utarb	Kontr	Godkjent
Saksnr.		Tegningsdato		07.07.2021
Bestiller		Produsert for		Håkon Lohne
Prosjektnummer		Arkivreferanse		Nye Veier
Byggverk nummer		Koordinatsystem		Euref NTM-07
Pr. 9550-10300		Haydesystem		NN2000
Teknisk plan til reguleringsplan		Målestokk A1		1:1000
Utarbeidet av	Kontrollert av	Godkjent av	Konsulentarkiv	Halv målestokk A3
NOTORI	NOBRST	NOHOLL	10219378	Tegningsnummer/ revisjon
				C202 B

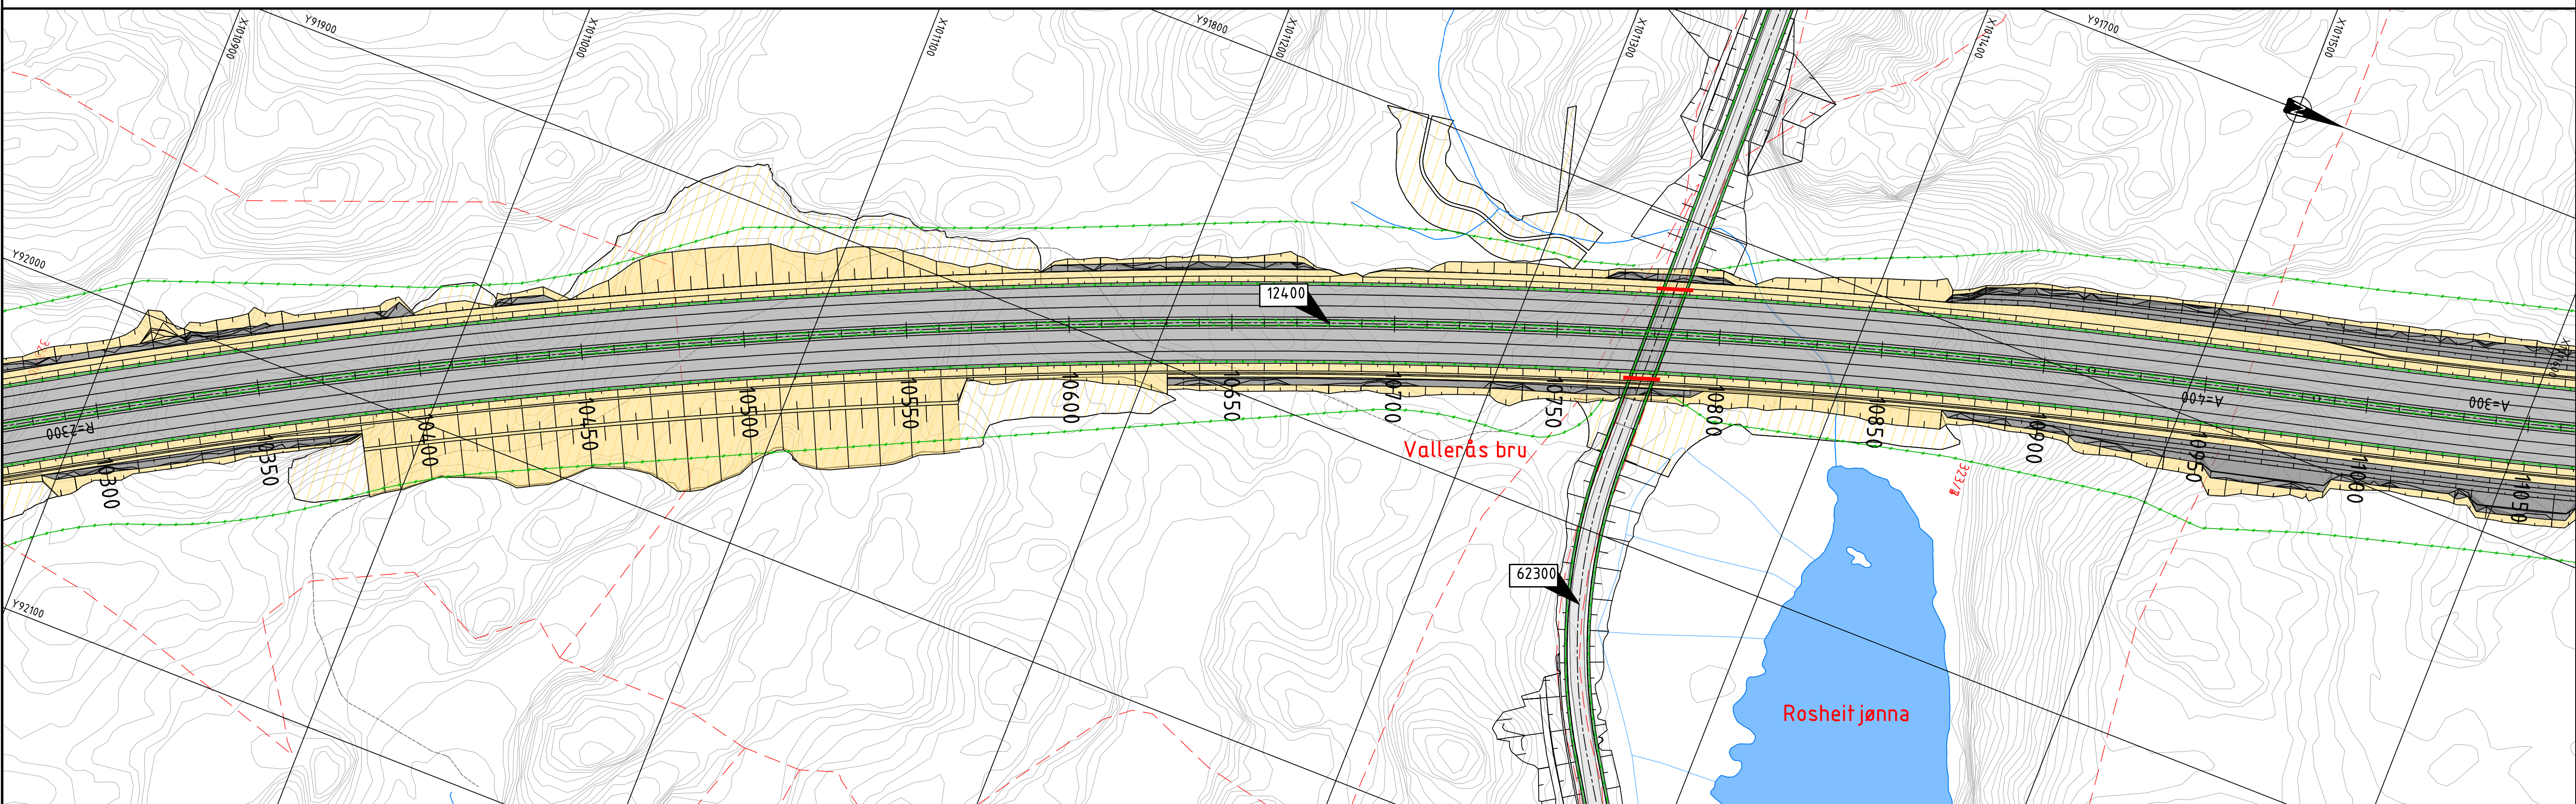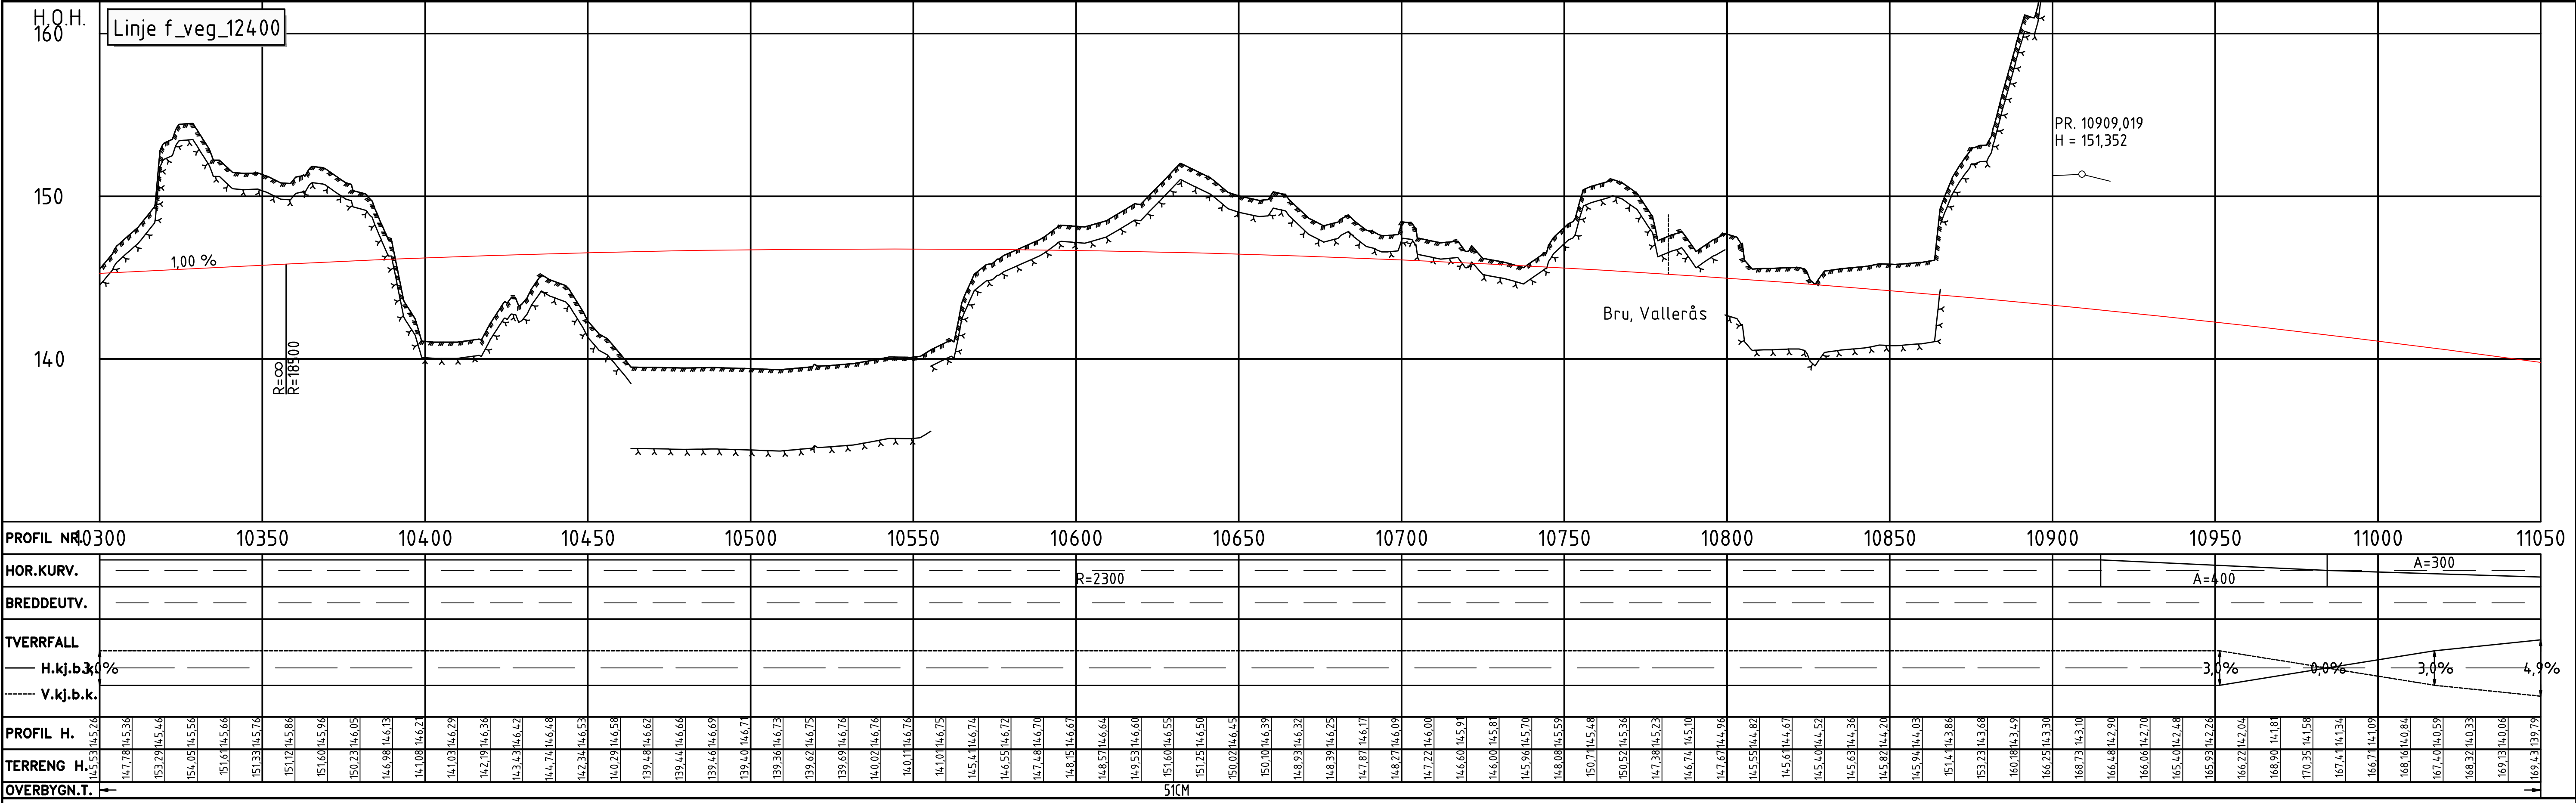

Tegnforklaring
Prosjekttert

- Kantlinjer
- Topp terreng
- Anslått nivå fjell
- Skråningsutslag
- Rekkverk
- Mur
- Viltgjerde
- Friskt

FS 10 X 50 m

- Kjøreveg
- Grøft/ skråningsutslag
- Fjellskjæring
- Terrengutforming

Parsellgrense

Henvisning til vegmodell

Tunnel / kulvert


Bru

Bygning som rives



Tegnforklaring
Eksisterende

- Eiendomsgrense
- Varlingsgrense
- Kommunegrense
- G.nr/B.nr
- Eksisterende veg
- Vann

88/178

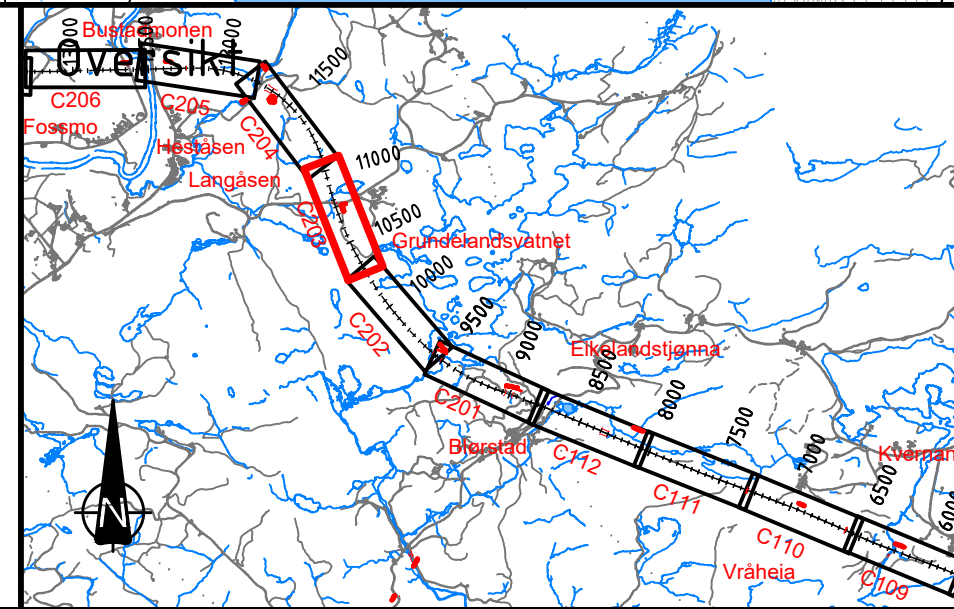


B	Til 2. gangs behandling	NOHEDV	NOANIM	NOHOLL	30.04.2022
A	Til 1. gangs behandling	NOTORI	NOBRST	NOHOLL	07.07.2021
Revisjon	Revisjonen gjelder	Utarb	Kontr	Godkjent	Rev. dato
		Saksnr.	Tegningsdato	07.07.2021	
		Bestiller	Håkon Lohne		
		Produsert for	Nye Veier		
		Prosjektnummer	115400		
		Arkivreferanse			
		Byggverk nummer			
		Koordinatsystem	Euref NTM-07		
		Høydesystem	NN2000		
		Målestokk A1	1:1000		
		Halv målestokk A3	1:2000		
		Tegningsnummer/ revisjon	C203	B	

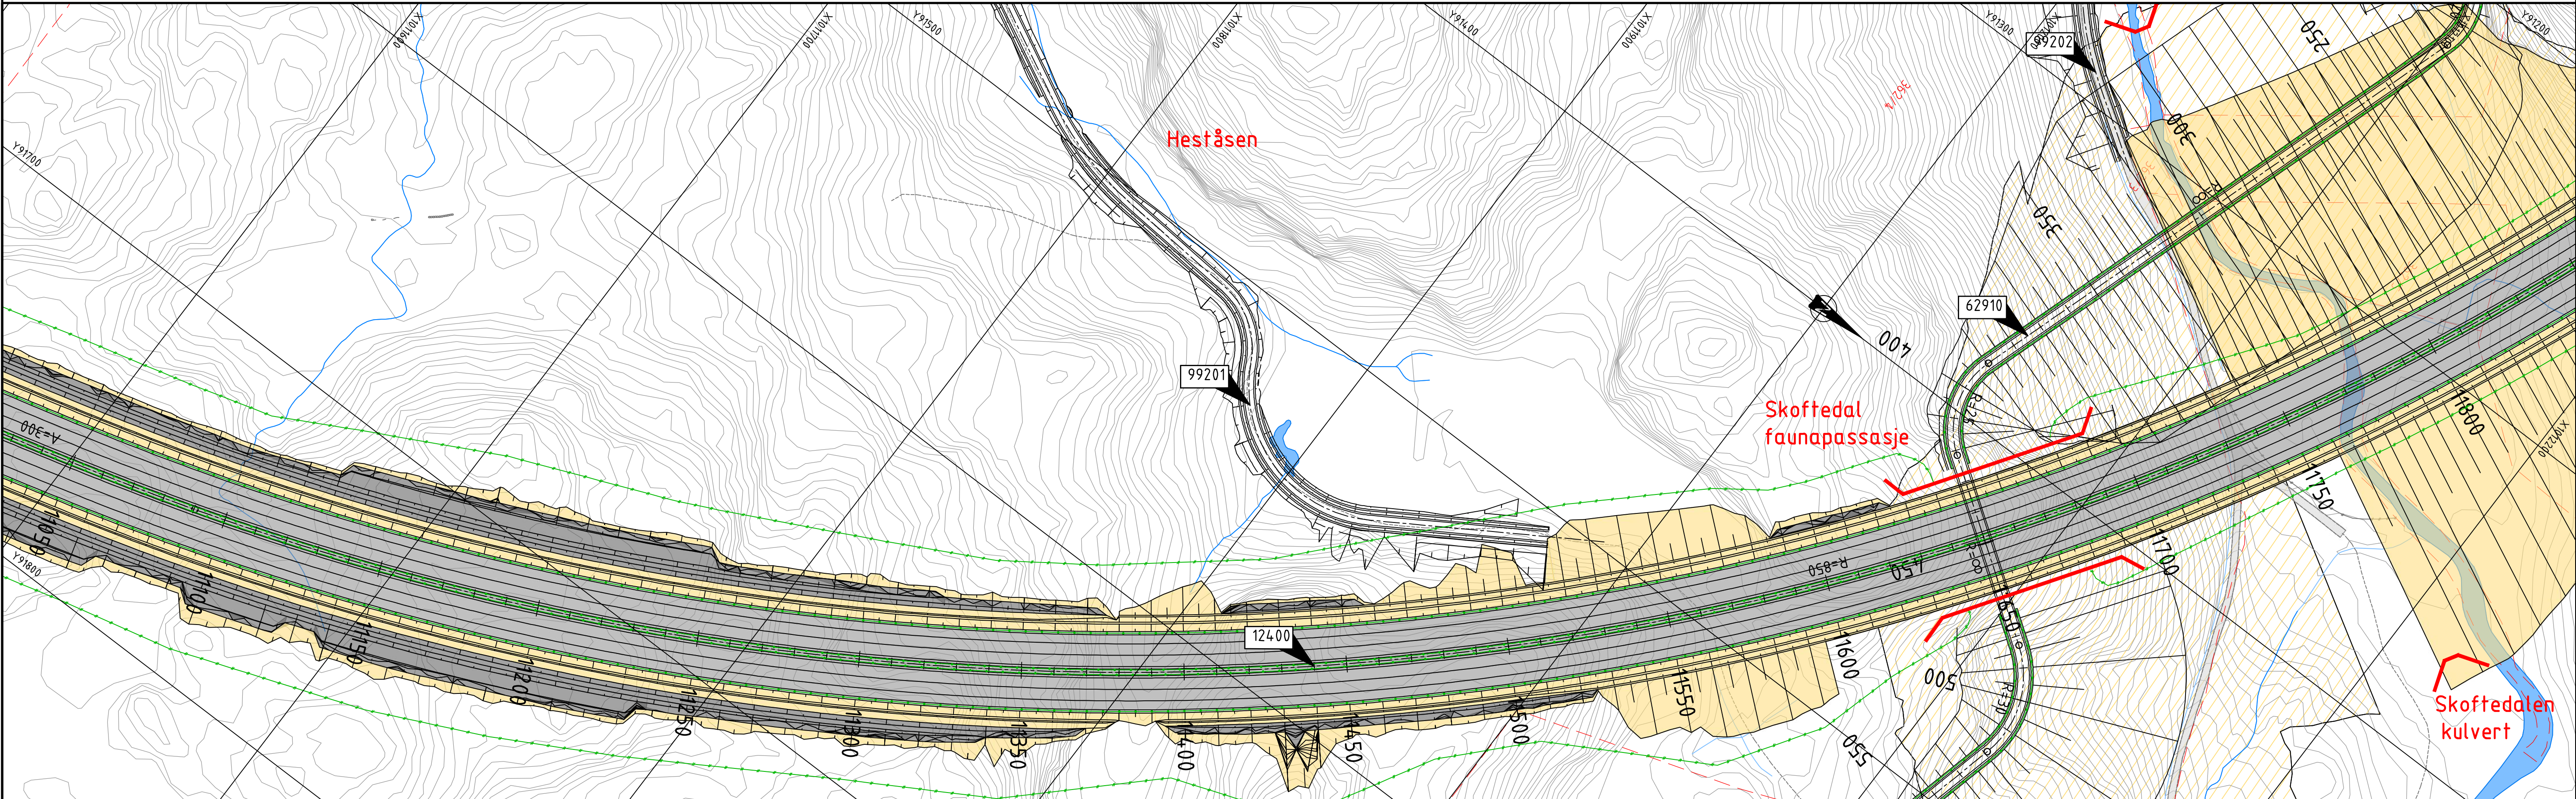
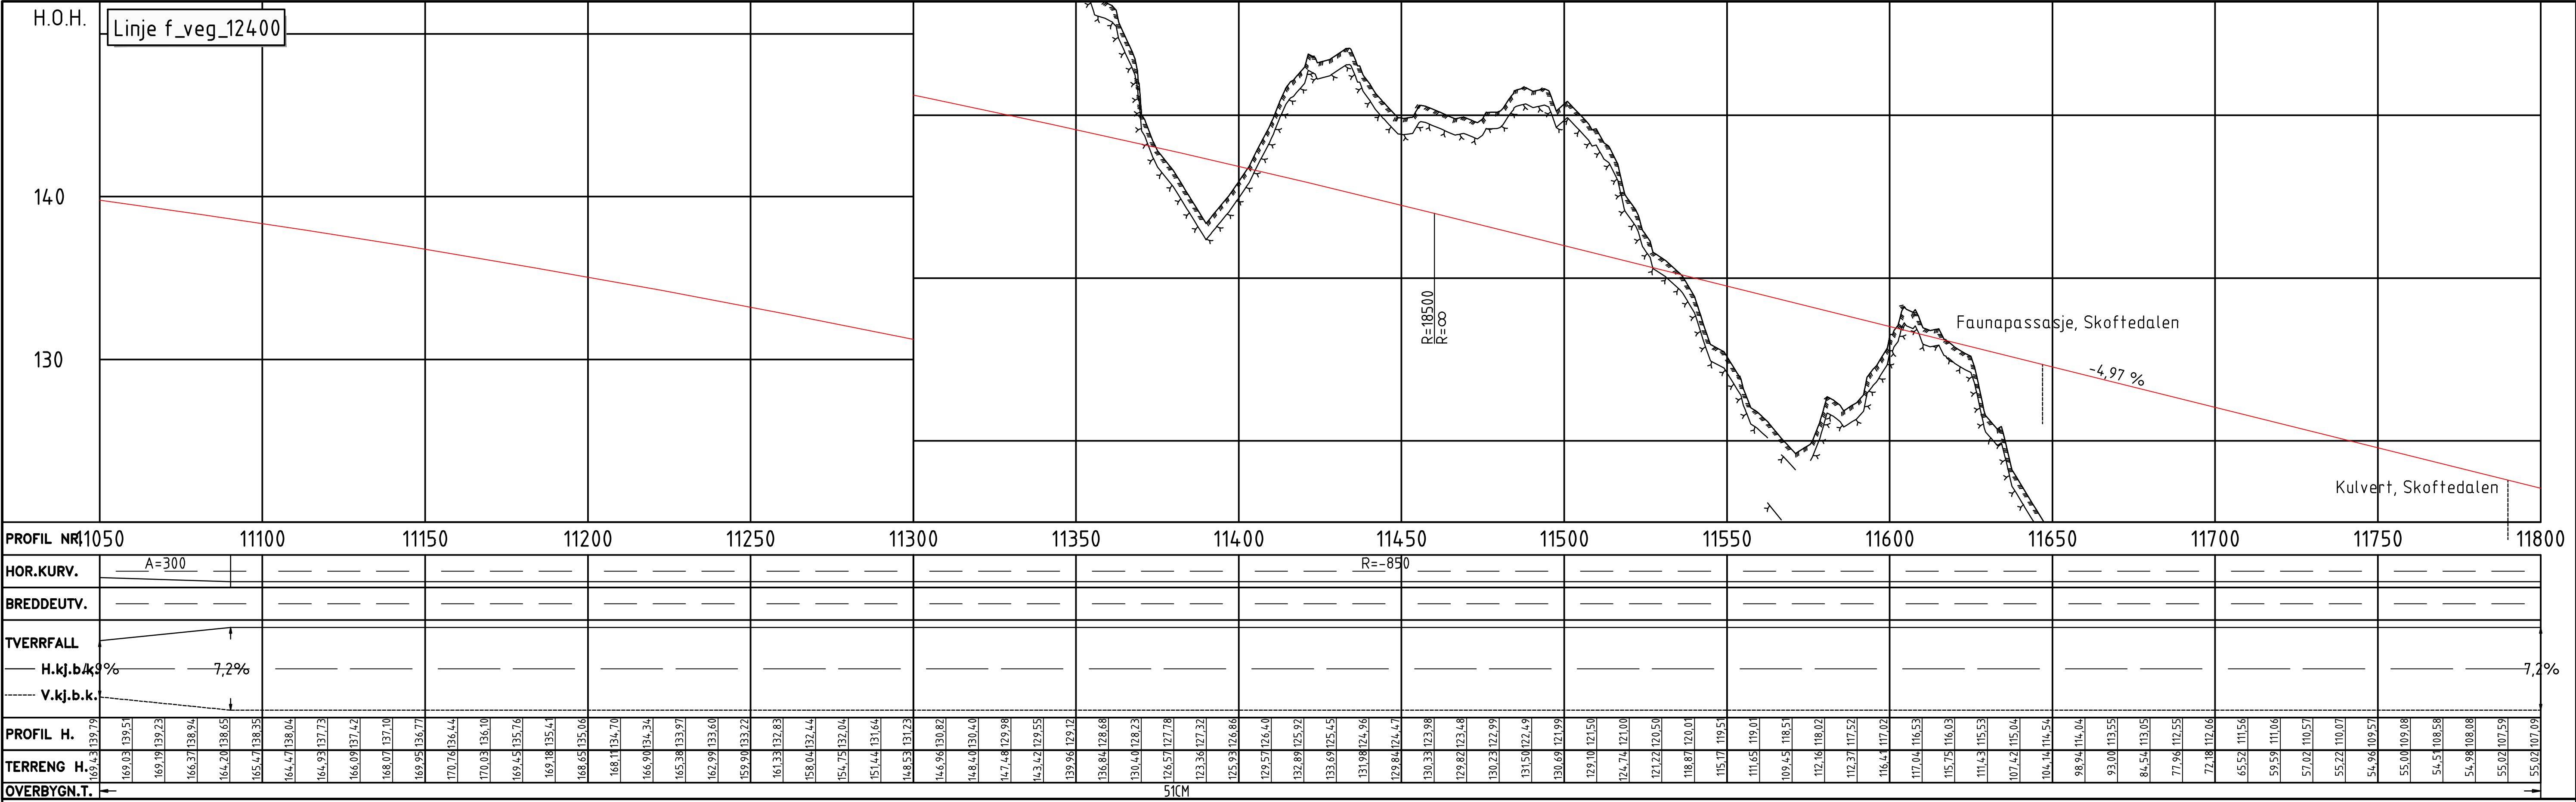


Tegnforklaring		Tegnforklaring	
Prosjekt		Eksisterende	
	Kantlinjer		Eiendomsgrense
	Topp terreng		Varslingsgrense
	Anslått nivå fjell		Kommunegrense
	Skråningsutslag		G.nr/B.nr
	Rekkverk		Eksisterende veg
	Mur		Vann
	Viltgjerde		
	Friskt		
	Kjøreveg		Parsellgrense
	Grøtt/ skråningsutslag		Henvisning til vegmodell
	Fjellskjæring		Tunnel / kulvert
	Terrengutforming		Bru
			Bygning som rives

Tegnforklaring	
Eksisterende	
	Eiendomsgrense
	Varslingsgrense
	Kommunegrense
	G.nr/B.nr
	Eksisterende veg
	Vann

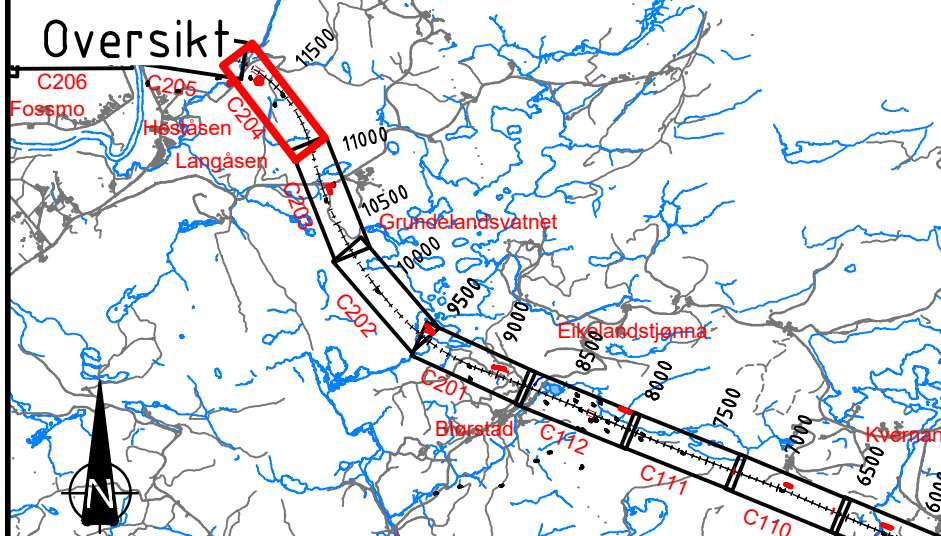

B	Til 2. gangs behandling	NOHEDV	NOANIM	NOHOLL	30.04.2022
A	Til 1. gangs behandling	NOTORI	NOBRST	NOHOLL	07.07.2021
Revisjon	Revisjonen gjelder	Utarb	Kontr	Godkjent	Rev. dato
		Saksnr.			
		Tegningsdato	07.07.2021		
		Bestiller	Håkon Lohne		
		Prosjekt for	Nye Veier		
		Prosjektnummer	115400		
		Byggverk nummer			
		Koordinatsystem	Euref NTM-07		
		Høydesystem	NN2000		
		Målestokk A1	1:1000		
		Halv målestokk A3	1:2000		
		Tegningsnummer/ revisjon	C204 B		

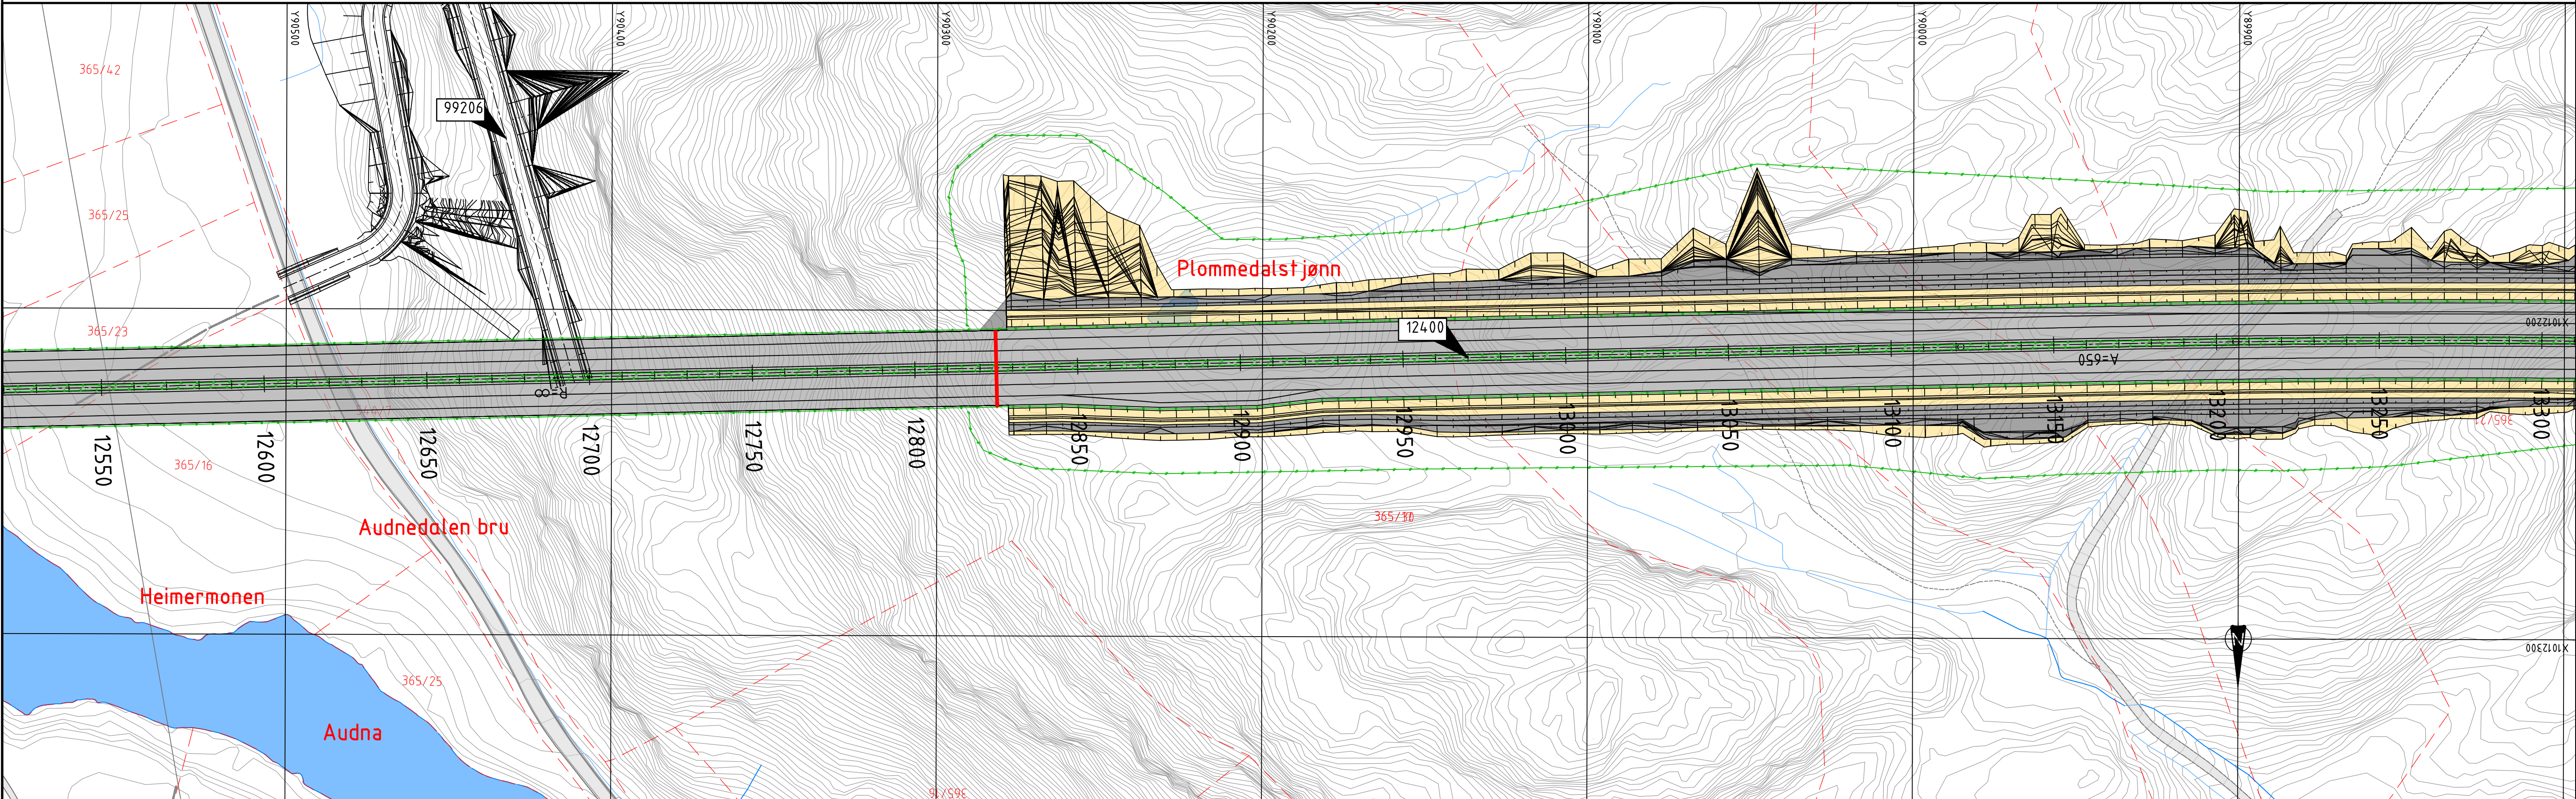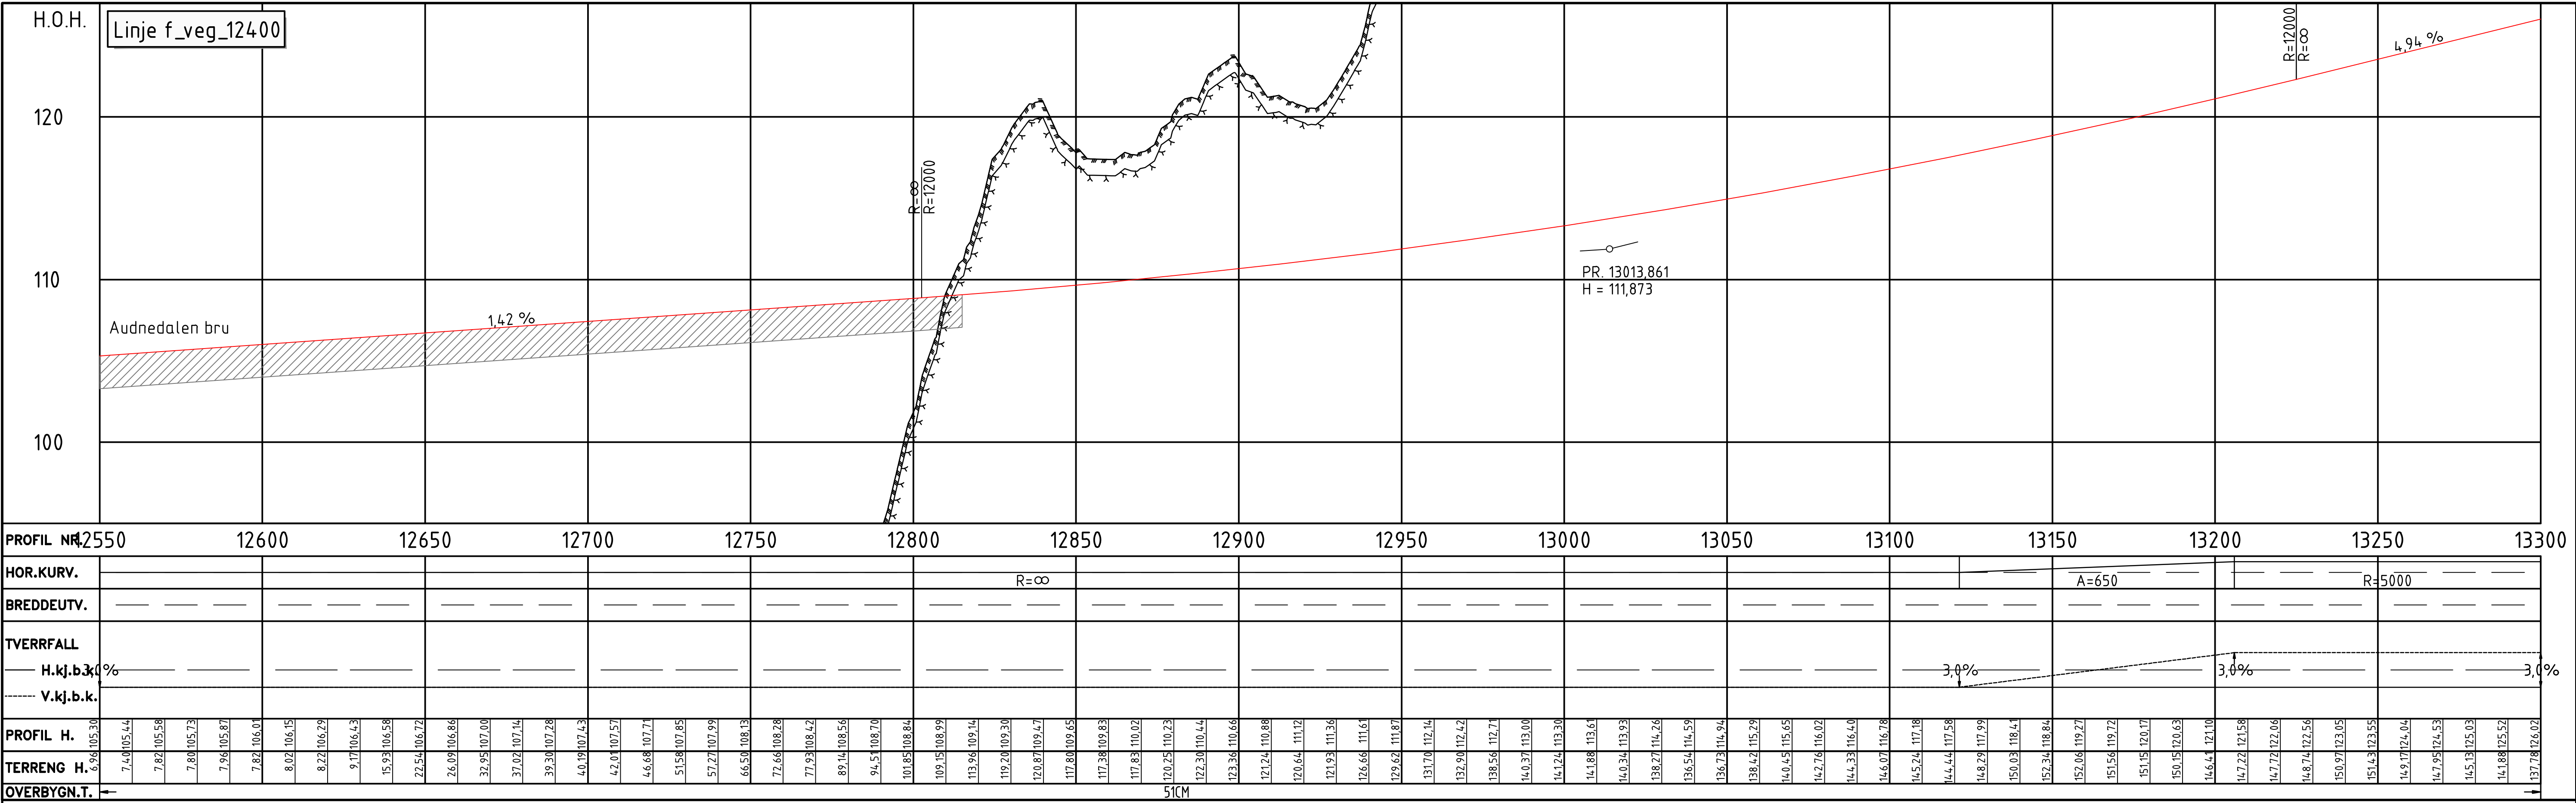

Tegnforklaring


Prosjekttert

Kantlinjer	Kjøreveg	Parsellgrense
Topp terreng	Grøtt/ skråningsutslag	Henvvisning til vegmodell
Anslått nivå fjell	Fjellskjæring	Tunnel / kulvert
Skråningsutslag	Terrengutforming	Bru
Rekkverk		Bygning som rives
Mur		
Viltgjerde		
..FS.10.X.50.m.		
Friskit		



Tegnforklaring

Eksisterende

-----	Eiendomsgrense
-----	Varslingsgrense
-----	Kommunegrense
88/178	G.nr/B.nr
-----	Eksisterende veg
-----	Vann

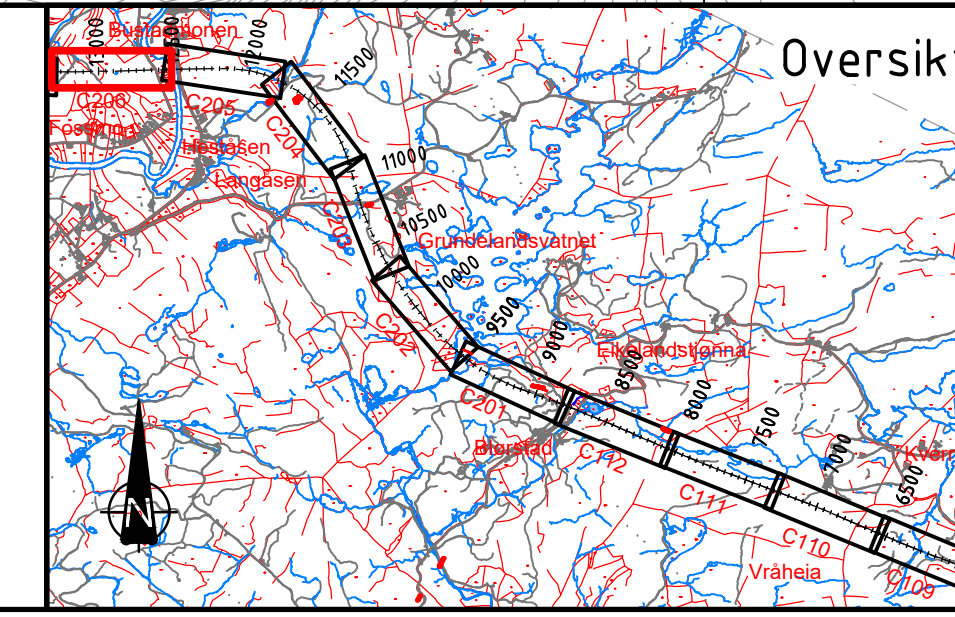

B	Til 2. gangs behandling	NOHEDV	NOANIM	NOHOLL	30.04.2022
A	Til 1. gangs behandling	NOTORI	NOBRST	NOHOLL	07.07.2021
Revisjon	Revisjonen gjelder	Utarb	Kontr	Godkjent	Rev. dato
		Saksnr.	Tegningsdato	07.07.2021	
		Bestiller	Håkon Lohne		
		Prosjekt for	Nye Veier		
		Prosjektnummer	115400		
		Byggeværk nummer			
		Koordinatsystem	Euref NTM-07		
		Haydesystem	NN2000		
		Målestokk A1	1:1000		
		Halv målestokk A3	1:2000		
		Tegningsnummer/ revisjon	C206	B	

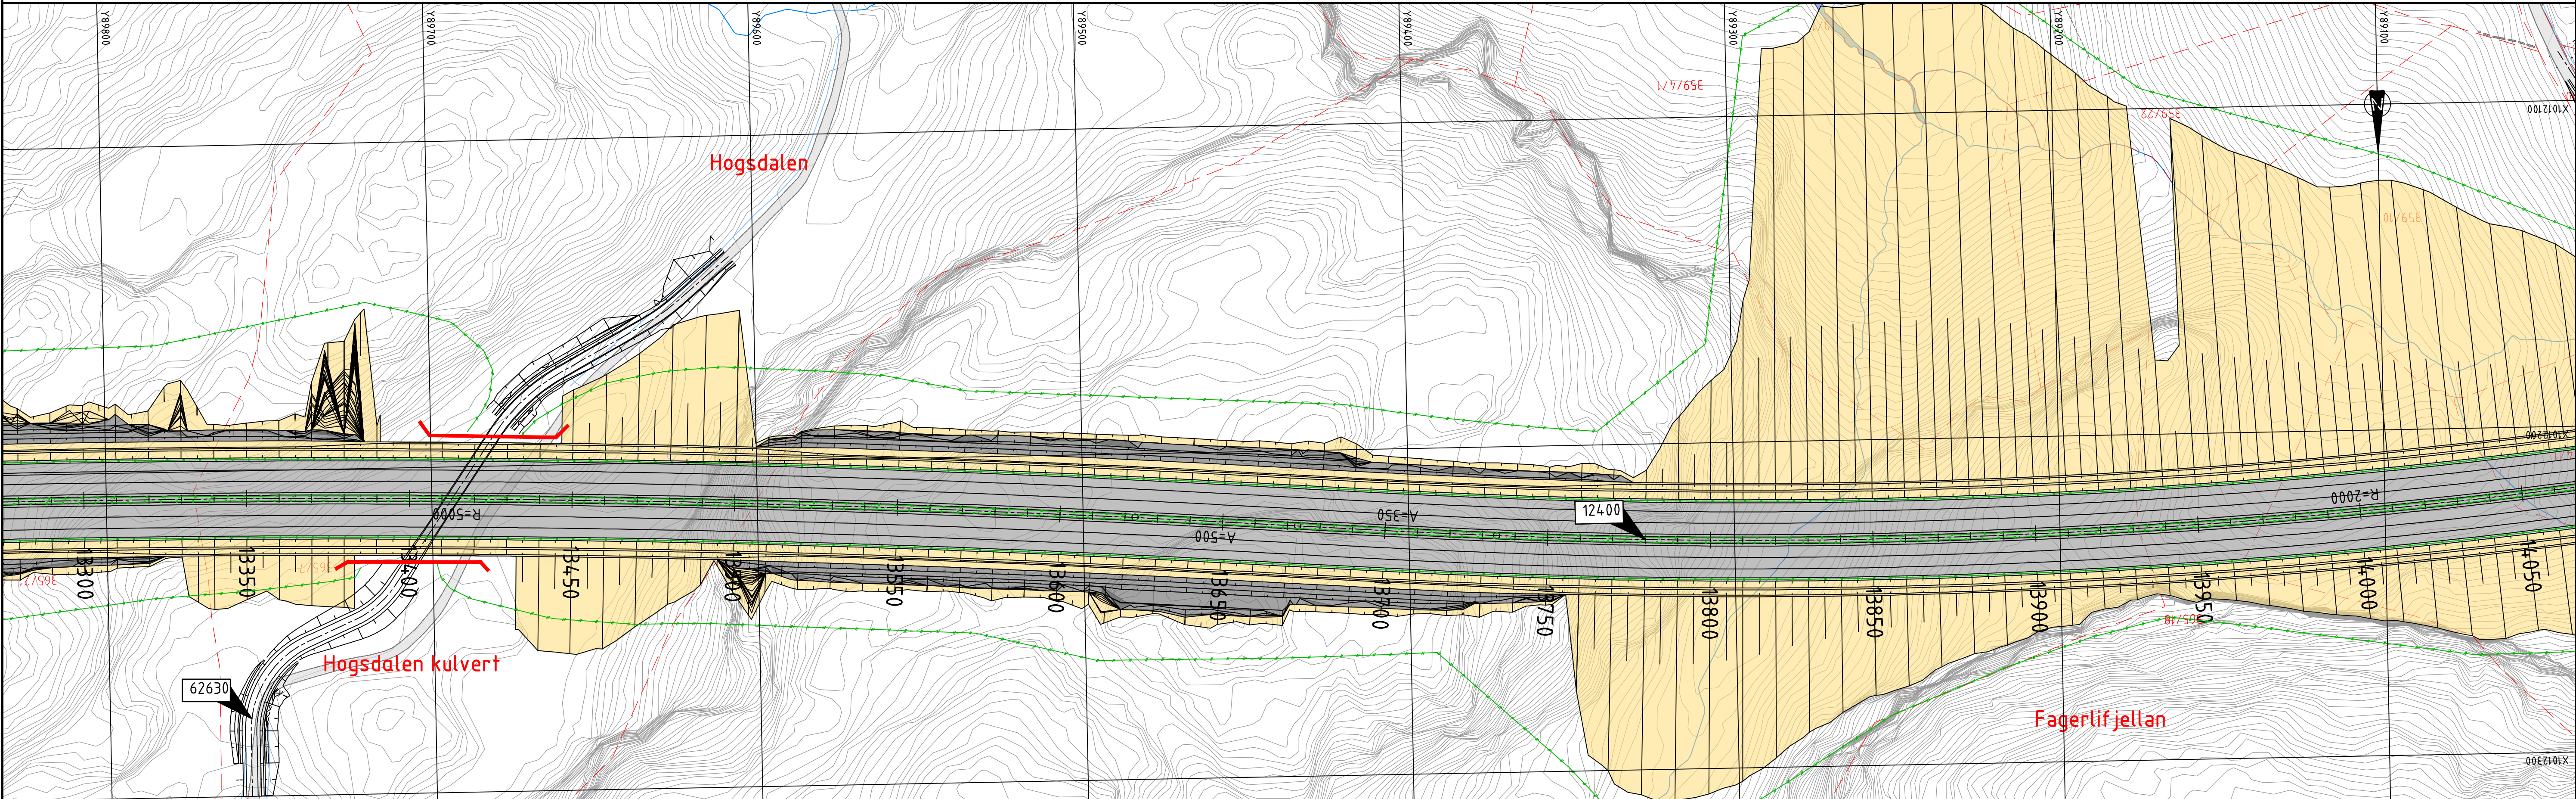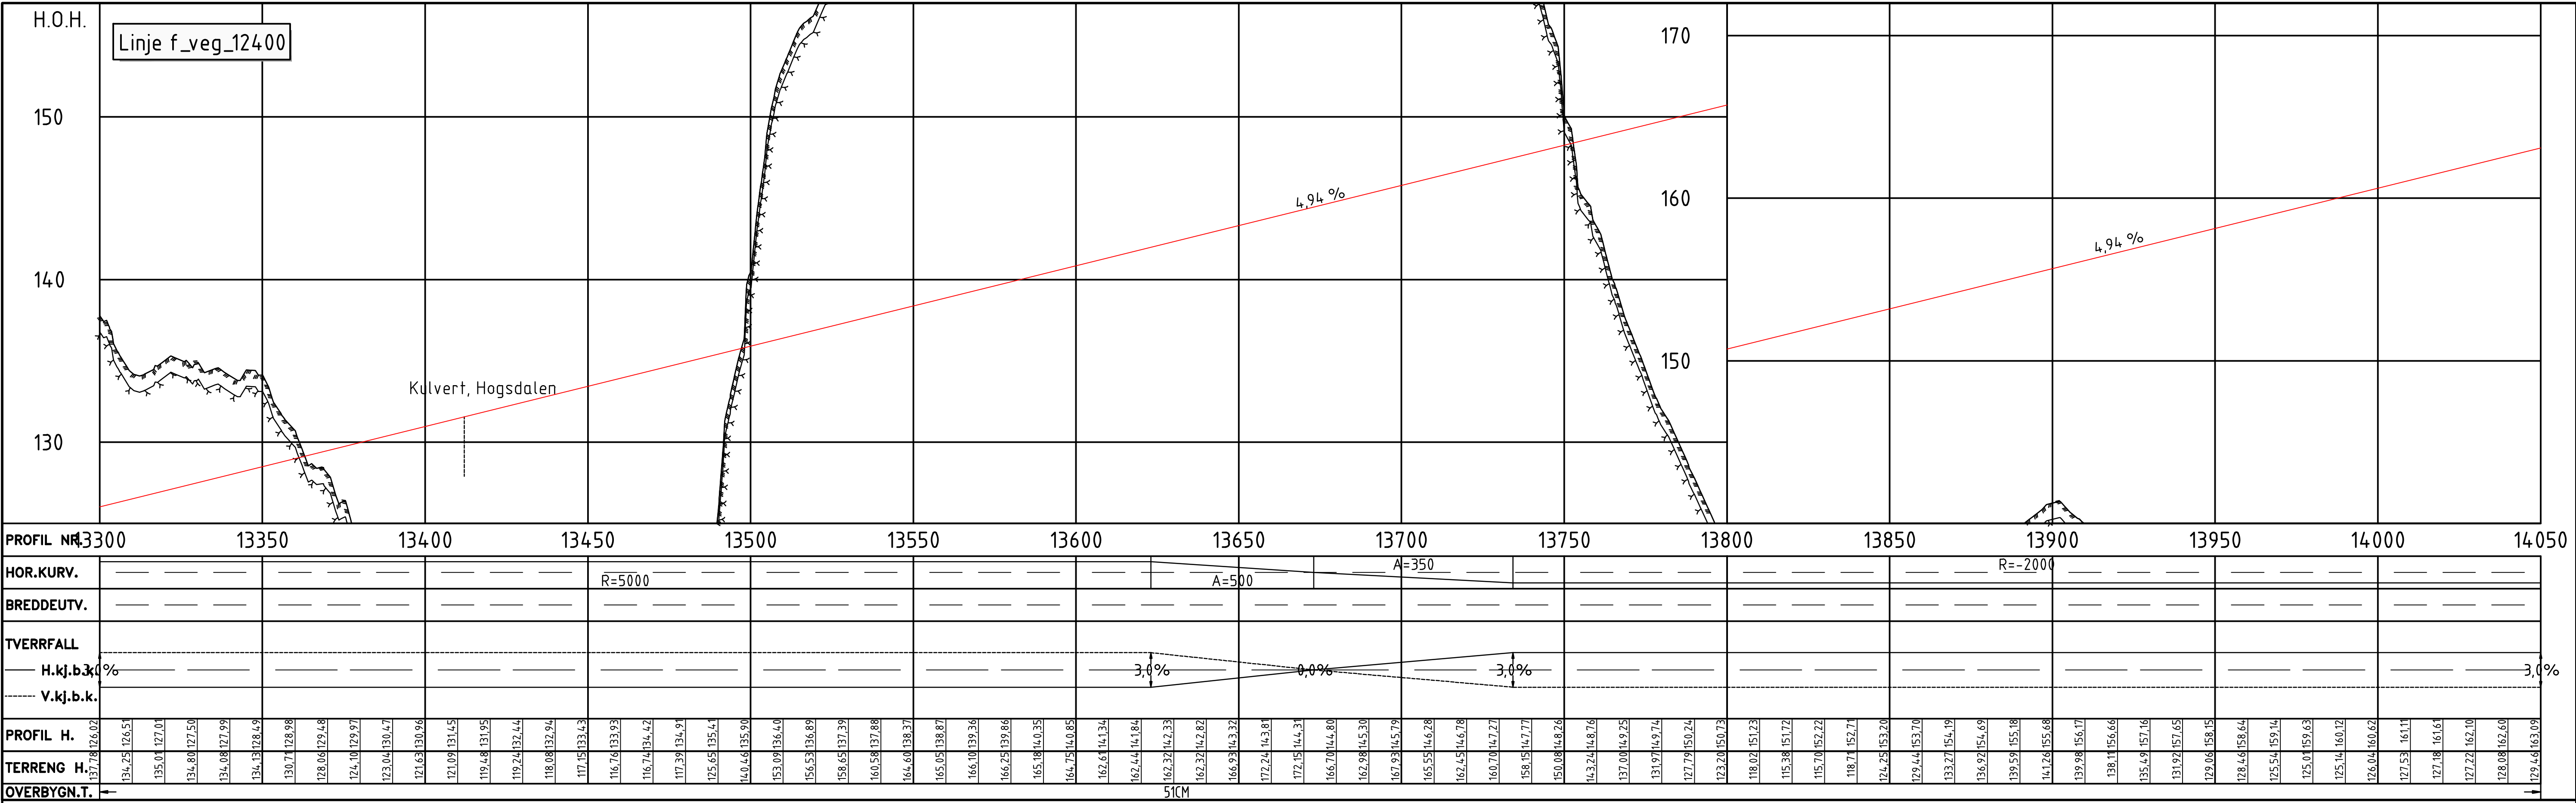


Tegnforklaring
Prosjekttert



- Kantlinjer
- Topp terreng
- Anslått nivå fjell
- Skråningsutslag
- Rekkverk
- Mur
- Viltgjerde
- Friskt
- Kjøreveg
- Grøtt/ skråningsutslag
- Fjellskjæring
- Terrengutforming
- Parsellgrense
- Henvisning til vegmodell
- Tunnel / kulvert
- Bru
- Bygning som rives

Tegnforklaring
Eksisterende

- Eiendomsgrense
- Varlingsgrense
- Kommunegrense
- G.nr/B.nr
- Eksisterende veg
- Vann

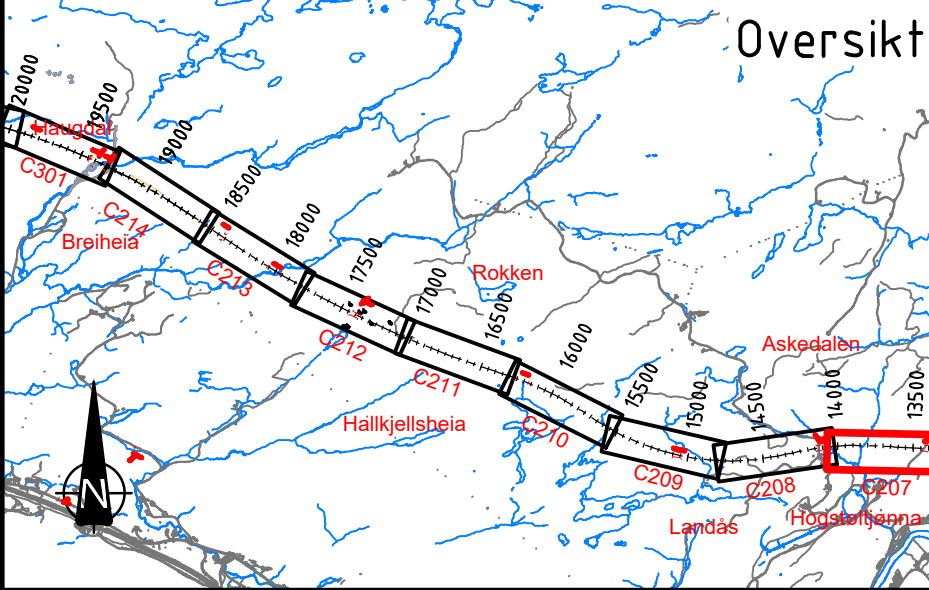

B	Til 2. gangs behandling	NOHEDV	NOANIM	NOHOLL	30.04.2022
A	Til 1. gangs behandling	NOTORI	NOBRST	NOHOLL	07.07.2021
Revisjon	Revisjonen gjelder	Utarb	Kontr	Godkjent	Rev. dato
Saksnr.		Tegningsdato			
Tegningsdato		07.07.2021			
Bestiller		Håkon Lohne			
Produsert for		Nye Veier			
Prosjektnummer		115400			
Arkivreferanse		Byggverk nummer			
Byggverk nummer		Euref NTM-07			
Koordinatsystem		Euref NTM-07			
Målestokk A1		Målestokk A1			
Målestokk A3		Målestokk A3			
Tegningsnummer/		Tegningsnummer/			
revisjon		revisjon			
C207		B			

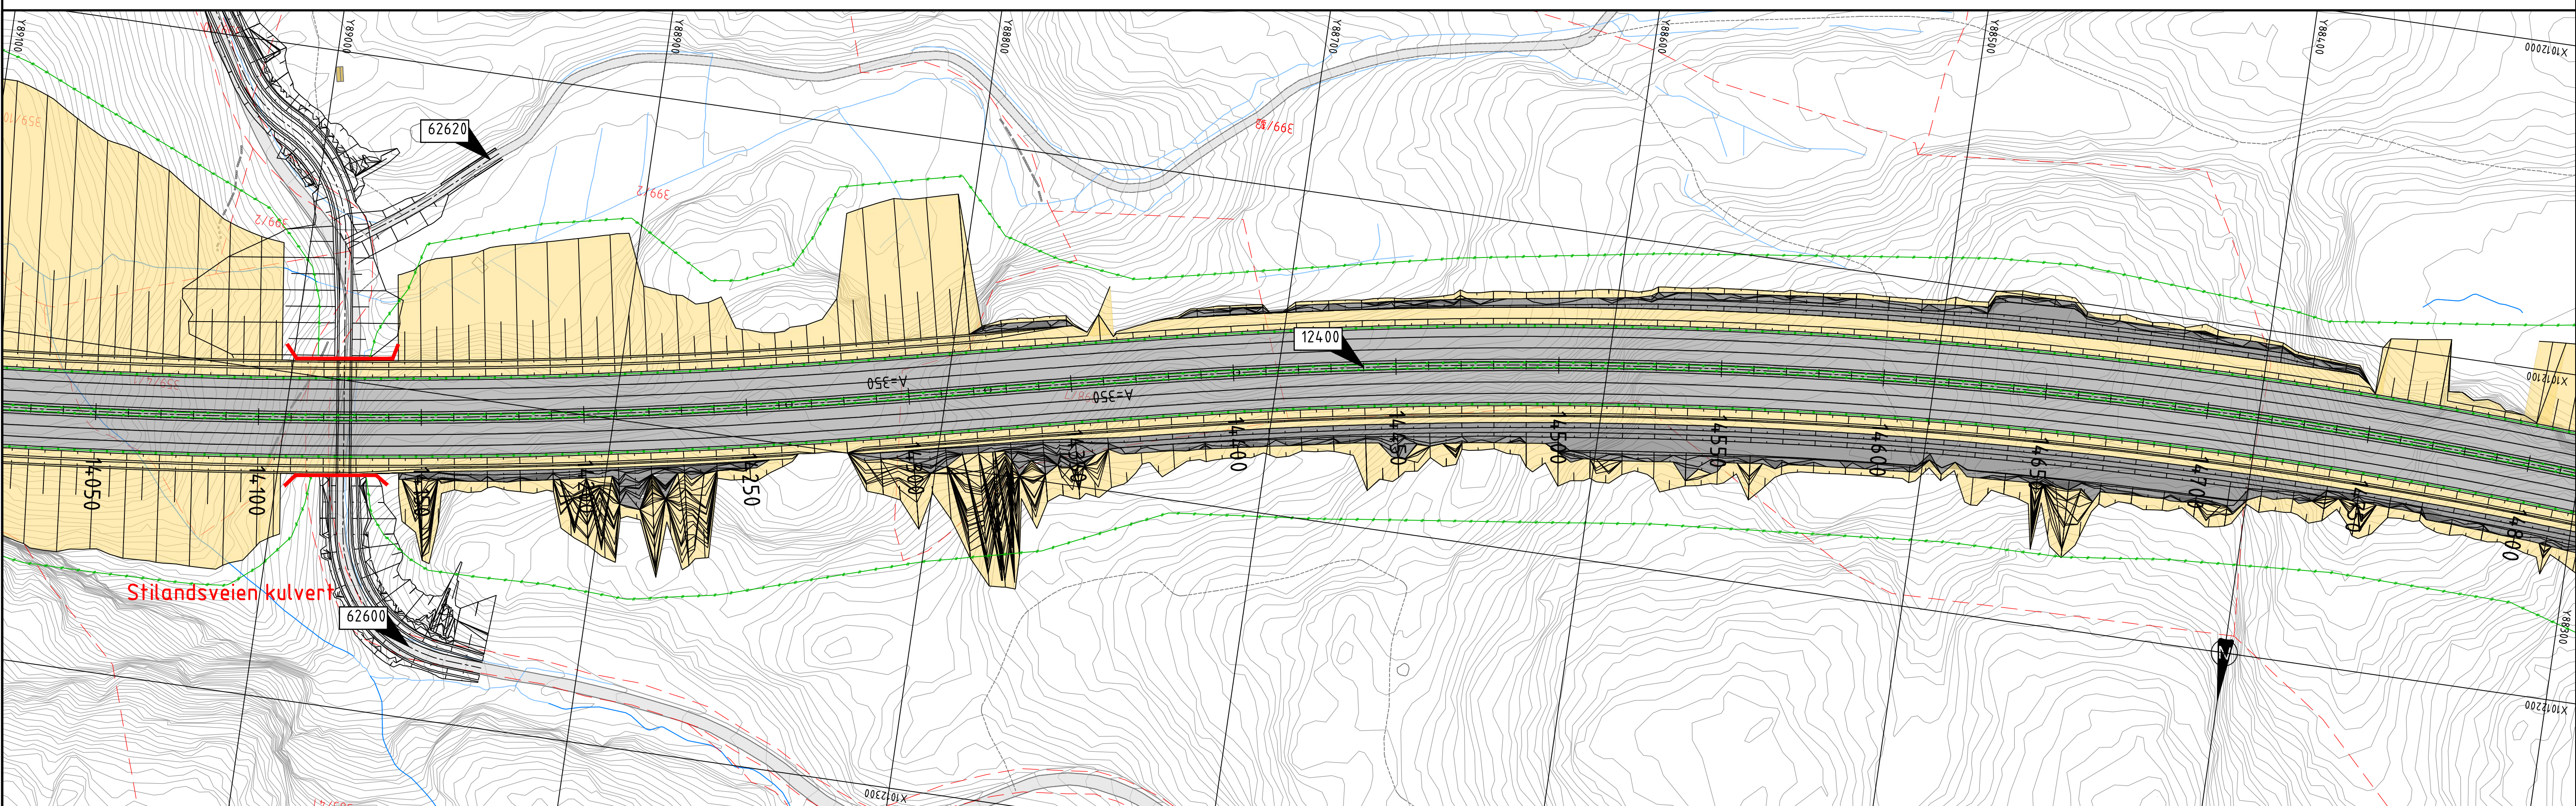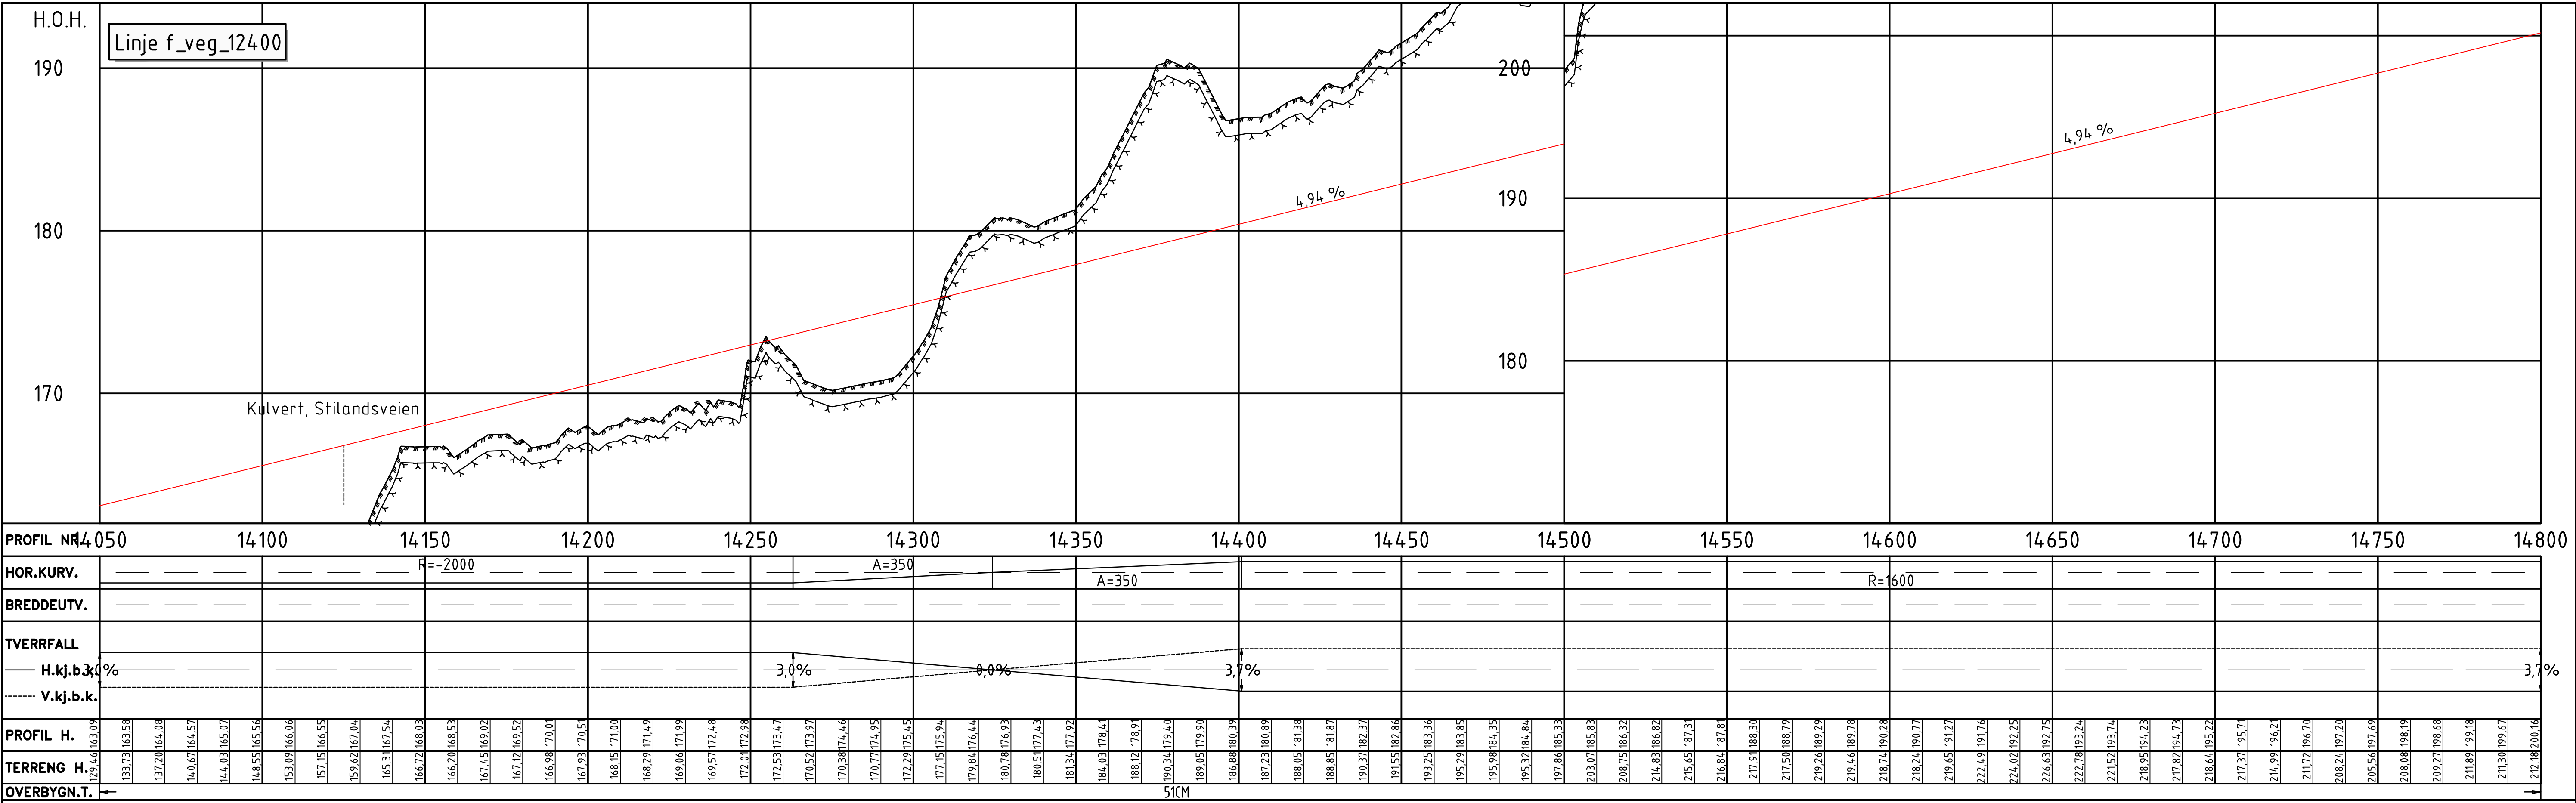

Tegnforklaring
Prosjektet

- Kantlinjer
- Topp terreng
- Anslått nivå fjell
- Skråningsutslag
- Rekkverk
- Mur
- Viltgjerde
- ..FS.10.X.50.m.
- Friskikt

- Kjøreveg
- Grøft/ skråningsutslag
- Fjellskjæring
- Terrengutforming



- Parsellgrense
- Henvisning til vegmodell
- Tunnel / kulvert
- Bru
- Bygning som rives

Tegnforklaring
Eksisterende

- Eiendomsgrense
- Varslingsgrense
- Kommunegrense
- G.nr/B.nr
- Eksisterende veg
- Vann

Oversikt

B	Tit 2. gangs behandling		NOHEDV	NOANIM	NOHOLL	30.04.2022
A	Tit 1. gangs behandling		NOTORI	NOBRST	NOHOLL	07.07.2021
Revisjon	Revisjonen gjelder		Utarb	Kontr	Godkjent	Rev. dato
Saksnr.			0012101X			
Tegningsdato			07.07.2021			
Bestiller			Håkon Lohne			
Produsert for			Nye Veier			
Prosjektnummer			115400			
Byggverk nummer						
Koordinatsystem			Euref NTM-07			
Høydesystem			NN2000			
Målestokk A1			1:1000			
Halv målestokk A3			1:2000			
Tegningsnummer/ revisjon			C208 B			

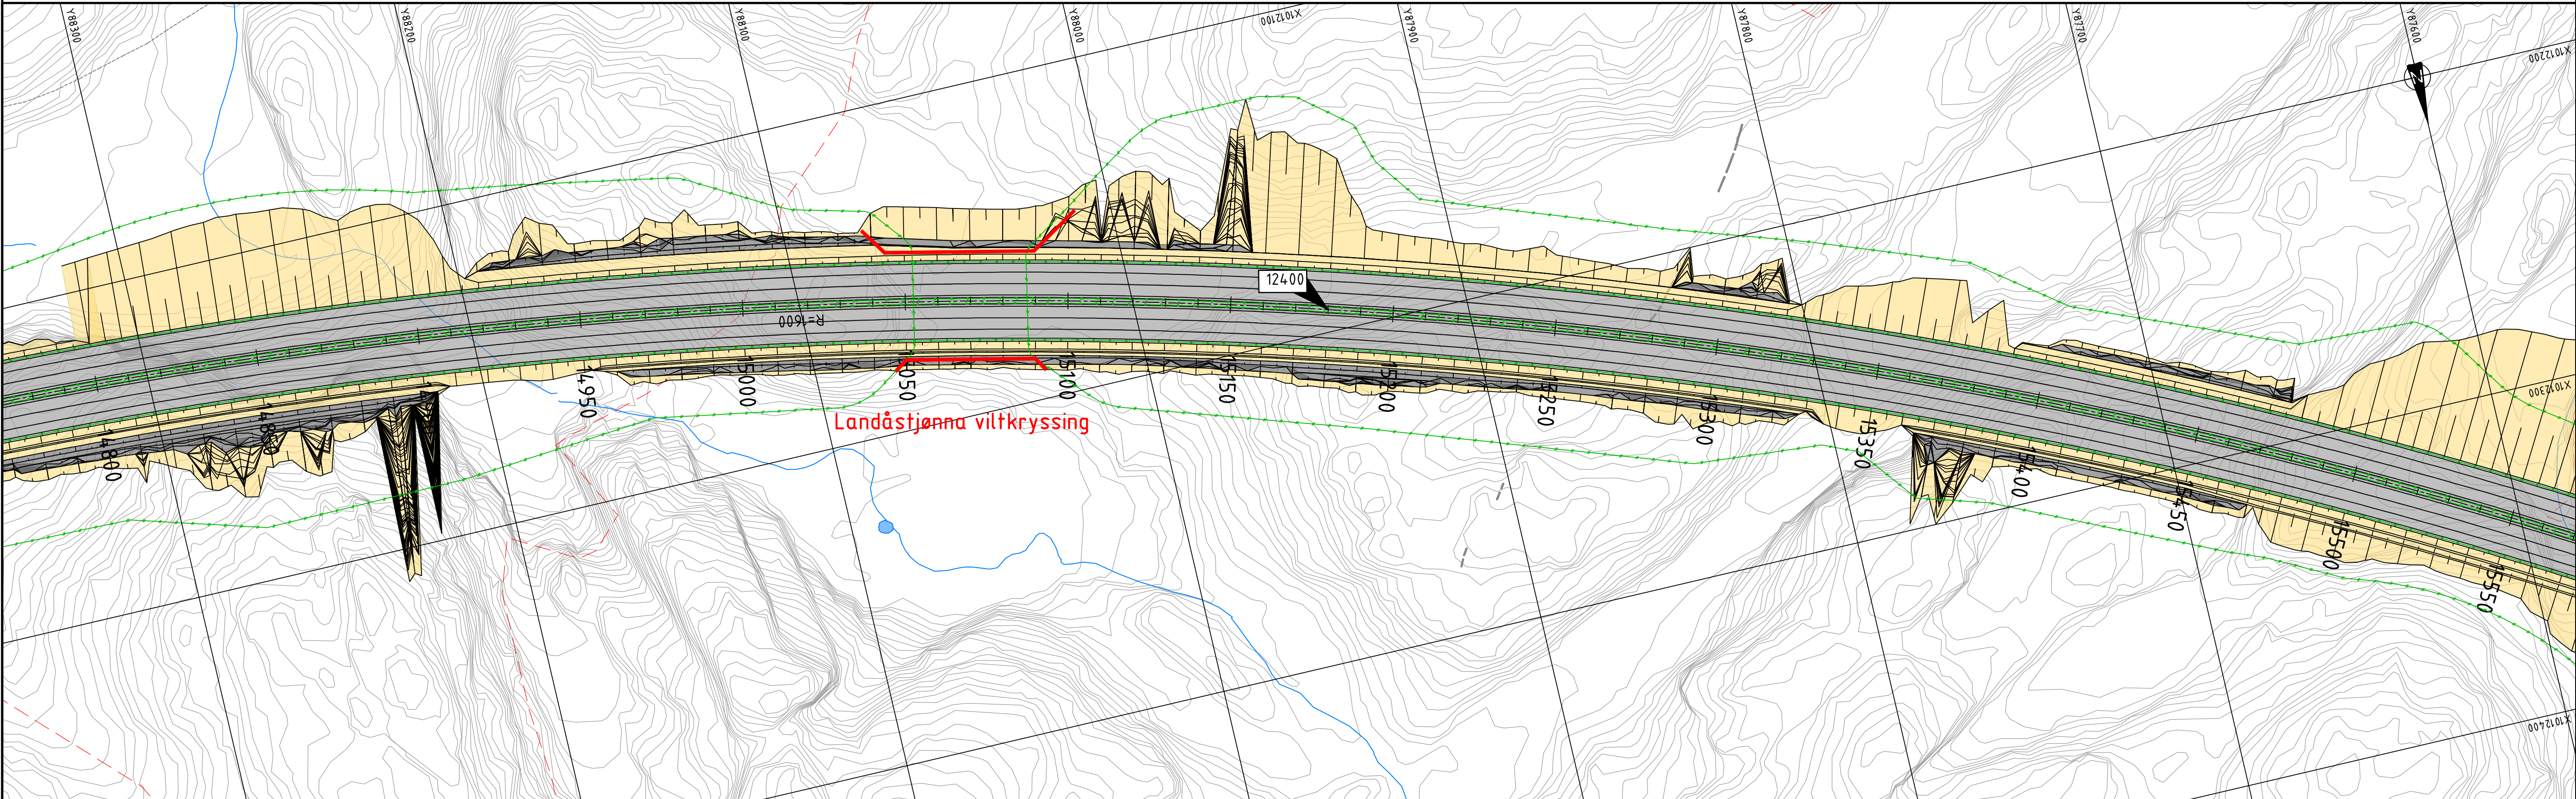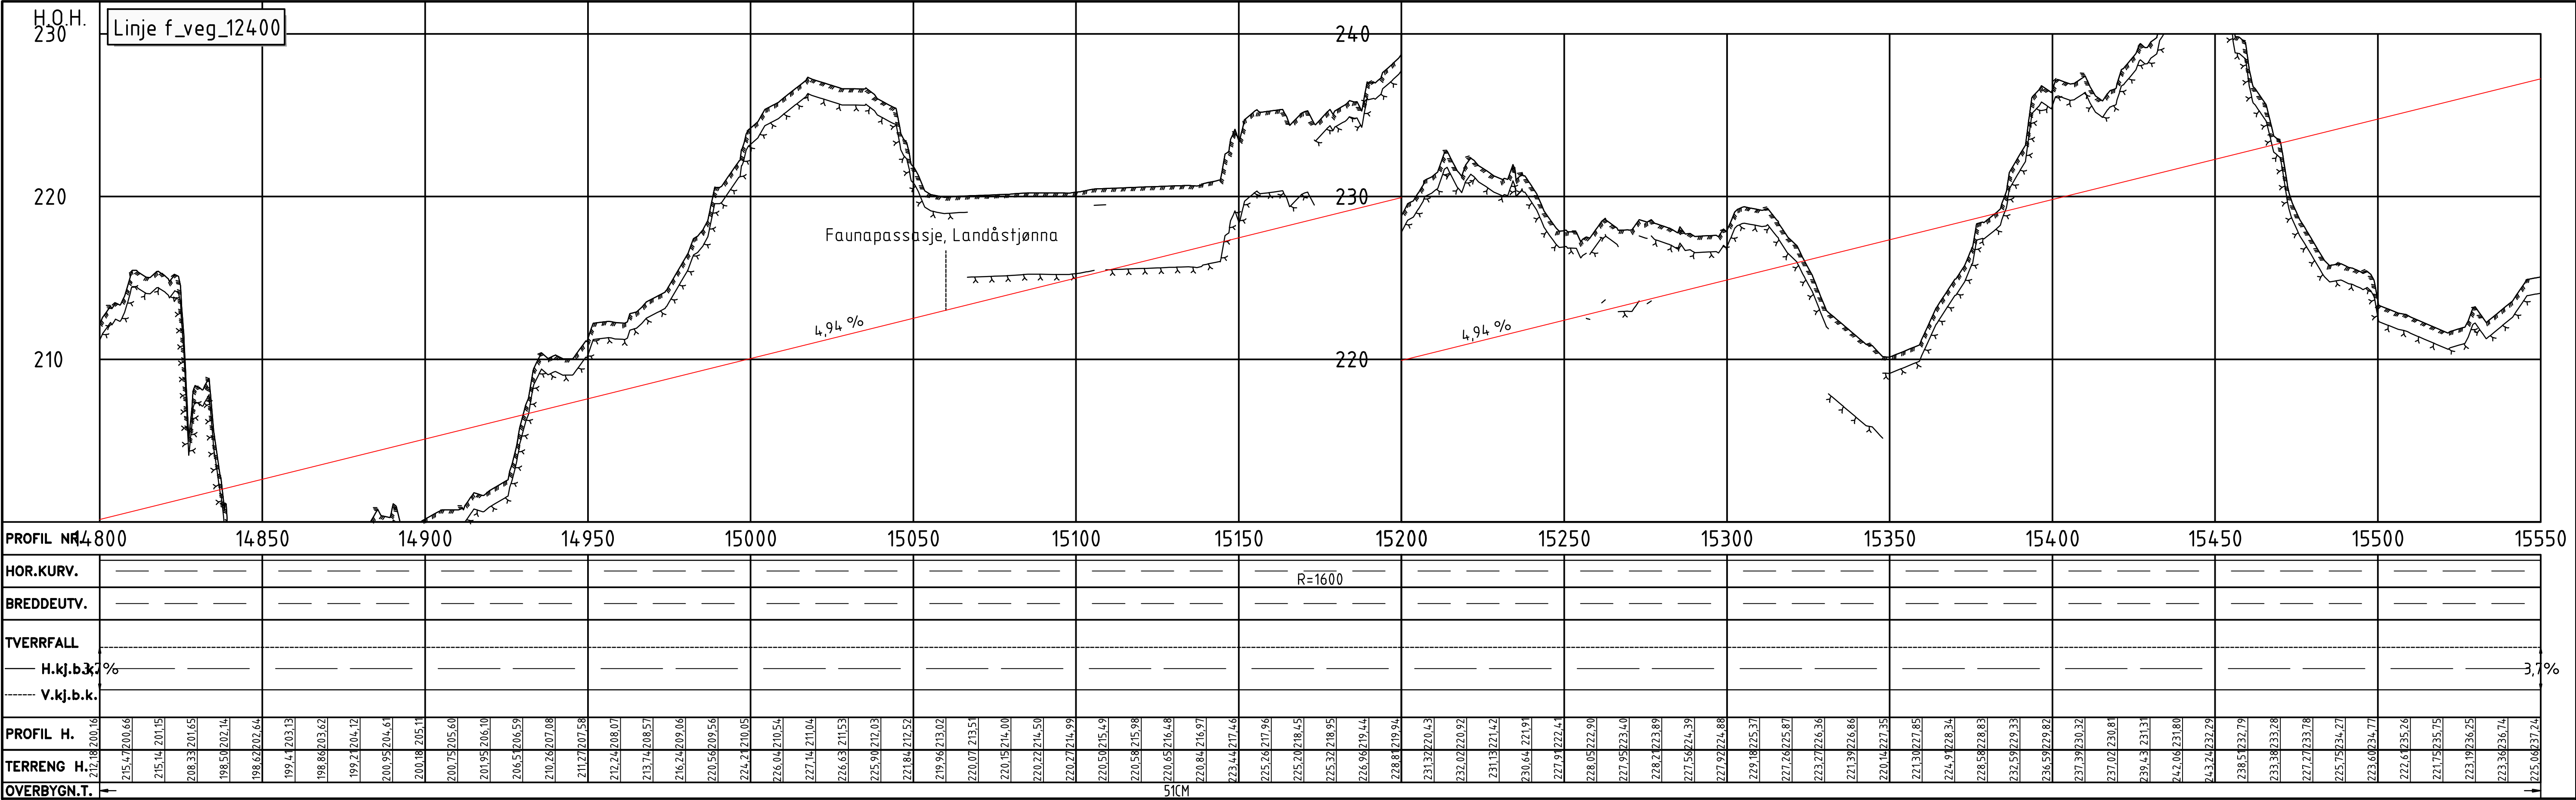

Tegnforklaring
Prosjekttert


- Kantlinjer
- Topp terreng
- Anslått nivå fjell
- Skråningsutslag
- Rekkverk
- Mur
- Viltgjerde
- Friskt

- Kjøreveg
- Grøft/ skråningsutslag
- Fjellskjæring
- Terrengutforming



- Parsellgrense
- Henvisning til vegmodell
- Tunnel / kulvert
- Bru
- Bygning som rives

Tegnforklaring
Eksisterende

- Eiendomsgrense
- Varslingsgrense
- Kommunegrense
- G.nr/B.nr
- Eksisterende veg
- Vann

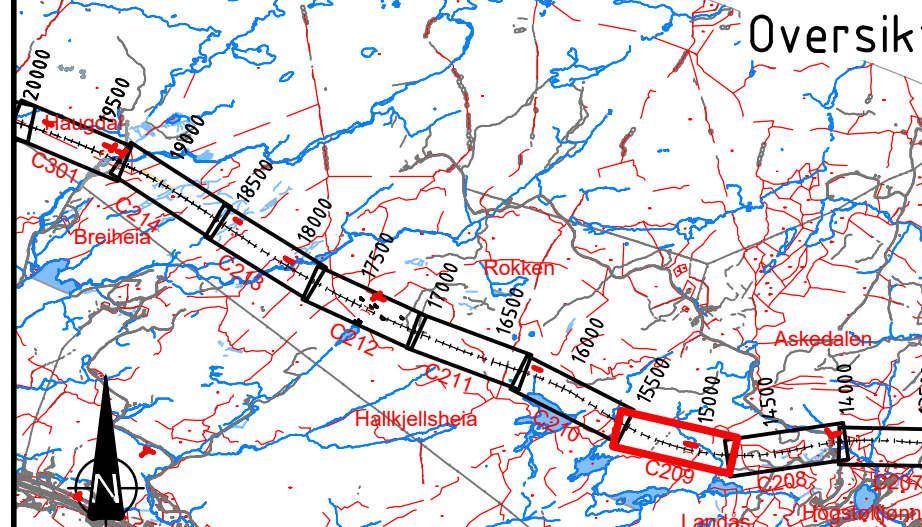


B	Til 2. gangs behandling	NOHEDV	NOANIM	NOHOLL	30.04.2022
A	Til 1. gangs behandling	NOTORI	NOBRST	NOHOLL	07.07.2021
Revisjon	Revisjonen gjelder	Utarb	Kontr	Godkjent	Rev. dato
		Saksnr.	Tegningsdato	07.07.2021	
		Bestiller	Håkon Lohne		
		Prosjekt for	Nye Veier		
		Prosjektnummer	115400		
		Byggverk nummer			
		Koordinatsystem	Euref NTM-07		
		Haydesystem	NN2000		
		Målestokk A1	1:1000		
		Halv målestokk A3	1:2000		
		Tegningsnummer/ revisjon	C209	B	

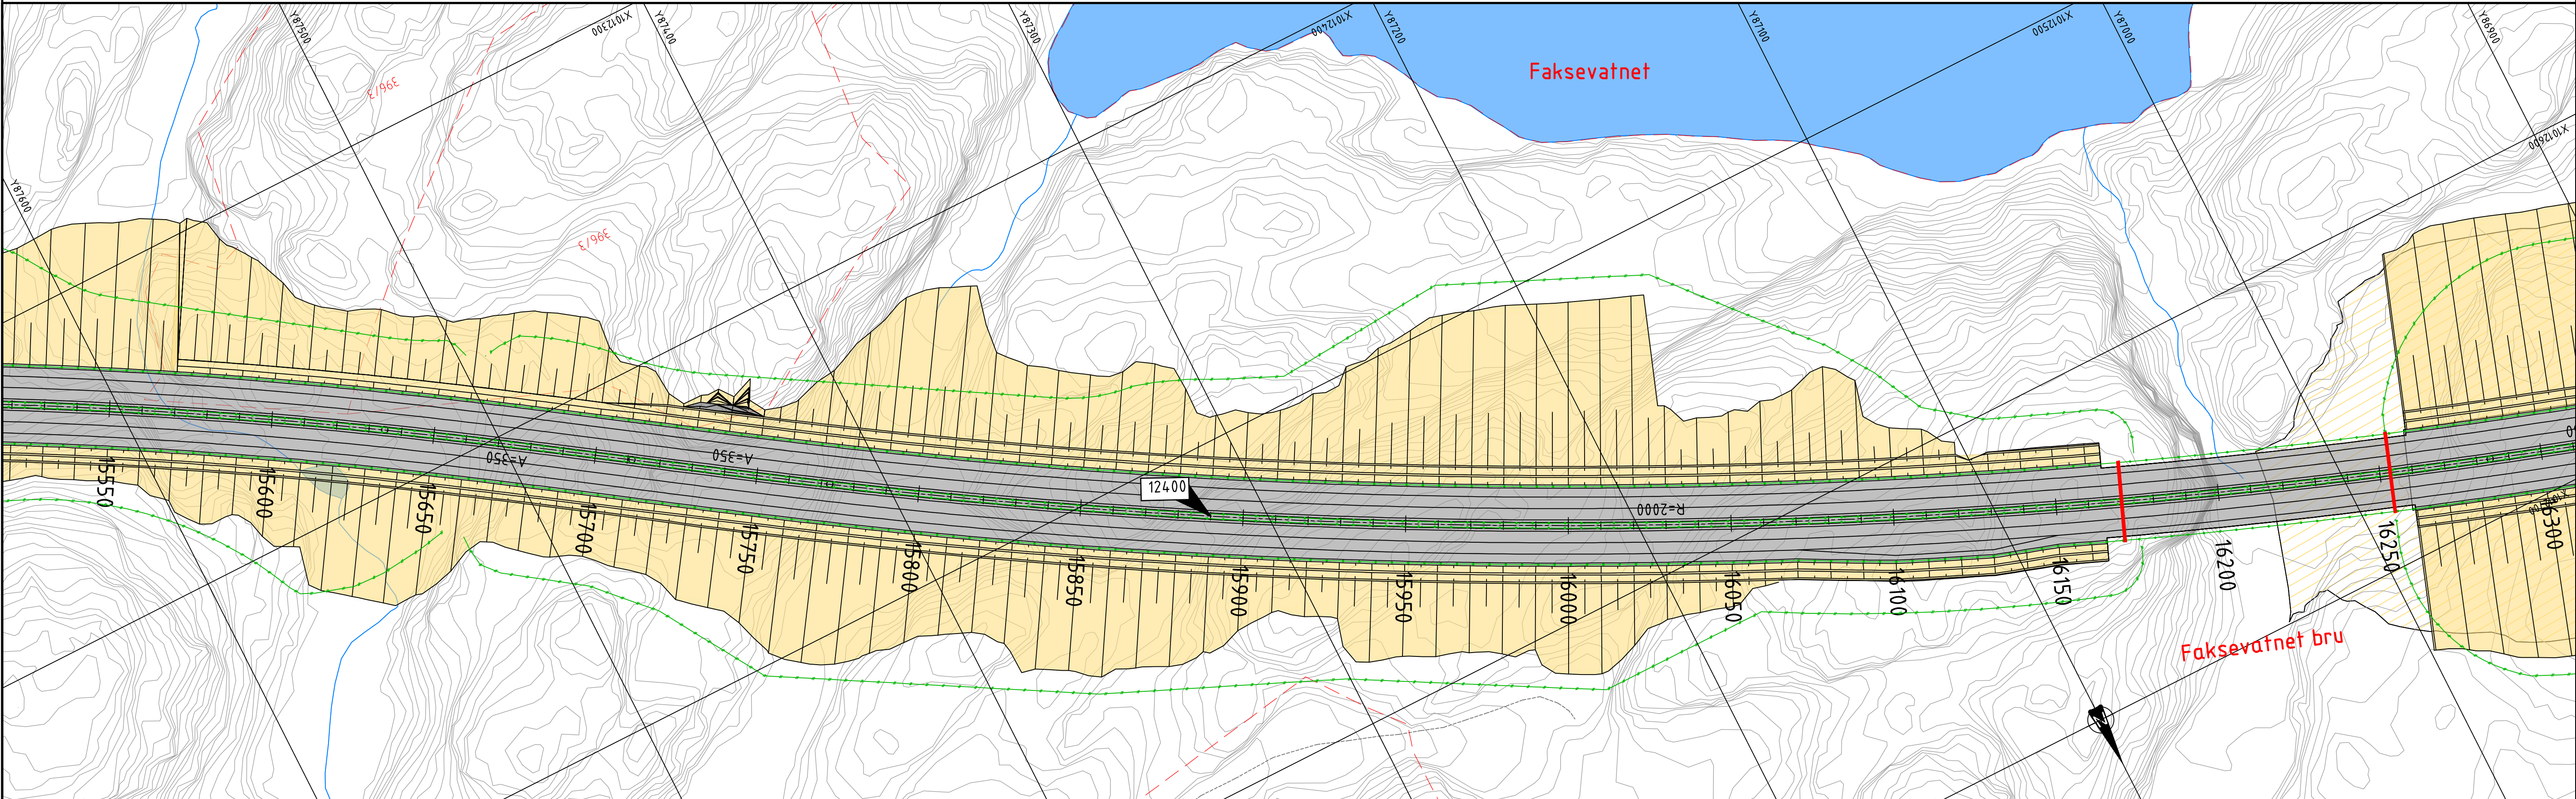
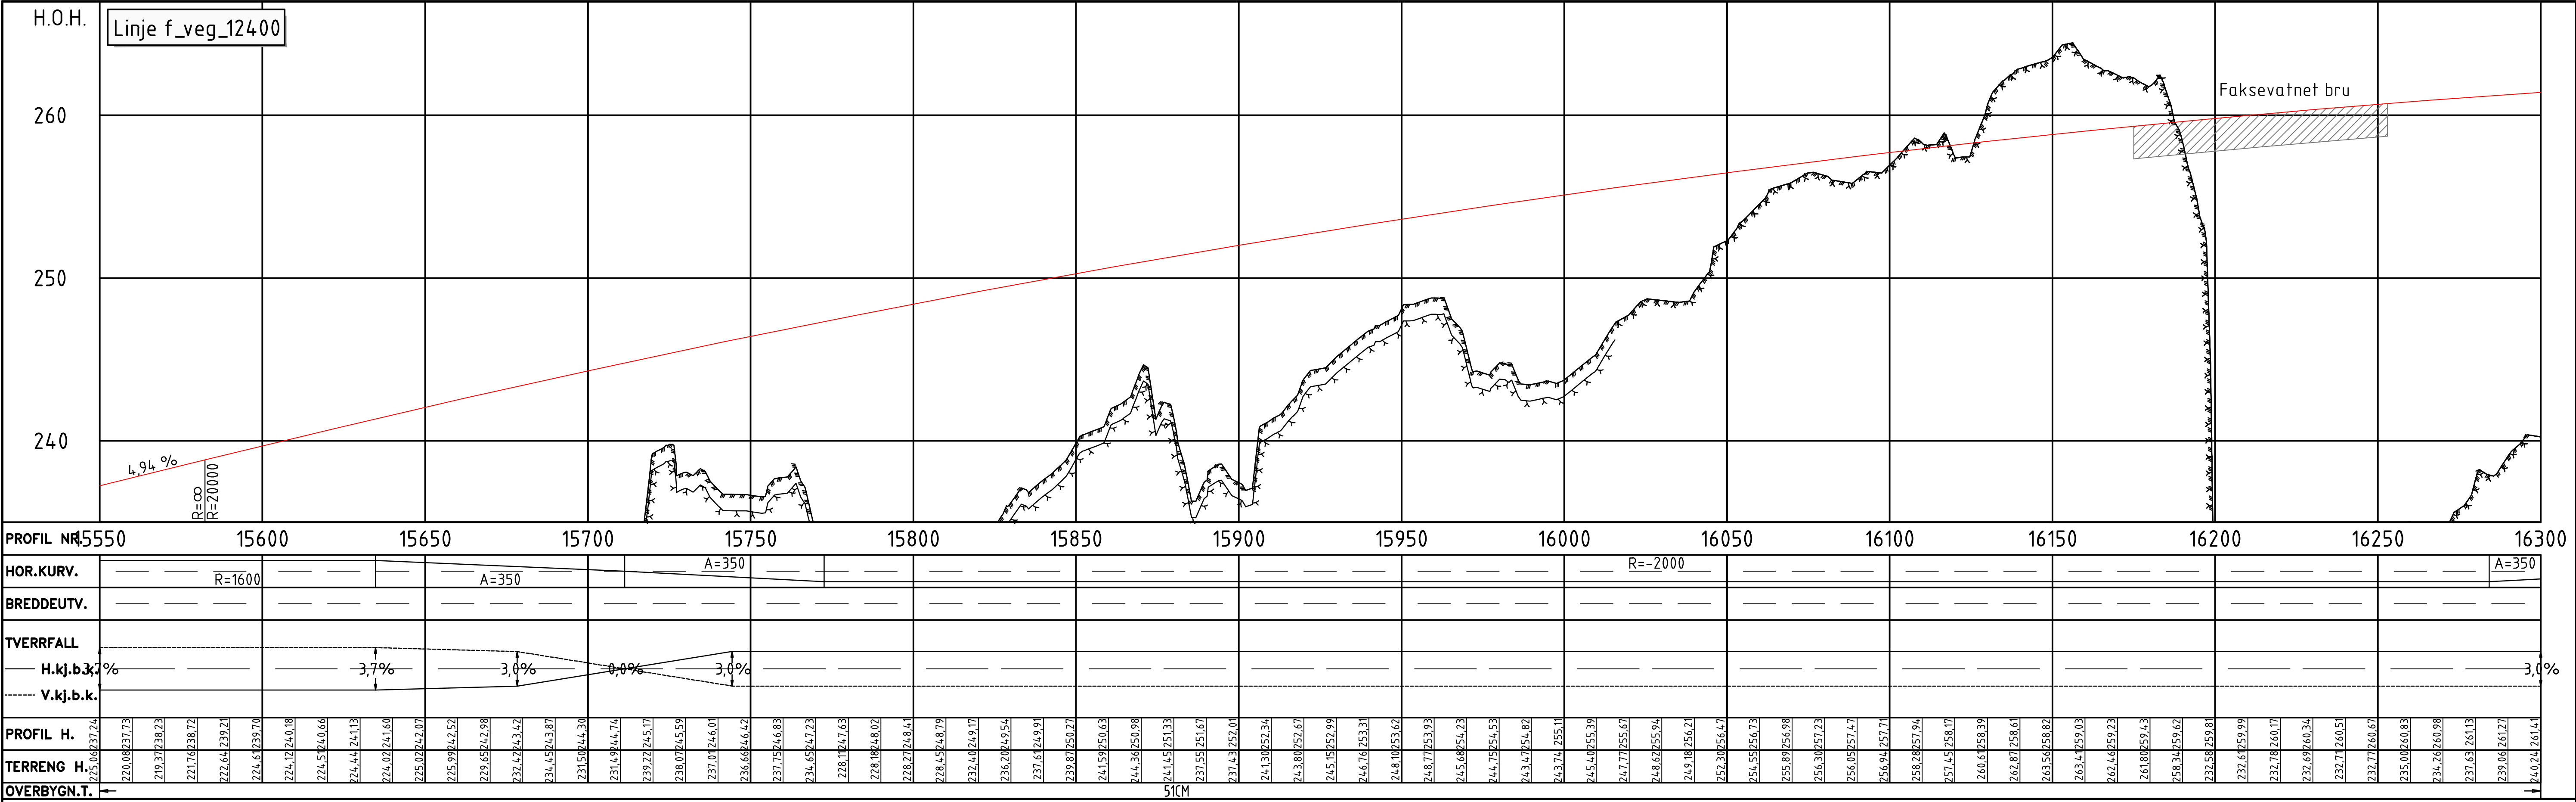


Tegnforklaring	
Prosjektet	
	Kantlinjer
	Topp terreng
	Anslått nivå fjell
	Skråningsutslag
	Rekkverk
	Mur
	Viltgjerde
	Friskt
	Kjøreveg
	Grøft/ skråningsutslag
	Fjellskjæring
	Terrengutforming
	Parsellgrense
	Henvisning til vegmodell
	Tunnel / kulvert
	Bru
	Bygning som rives

Tegnforklaring	
Eksisterende	
	Eiendomsgrense
	Varslingsgrense
	Kommunegrense
	G.nr/B.nr
	Eksisterende veg
	Vann

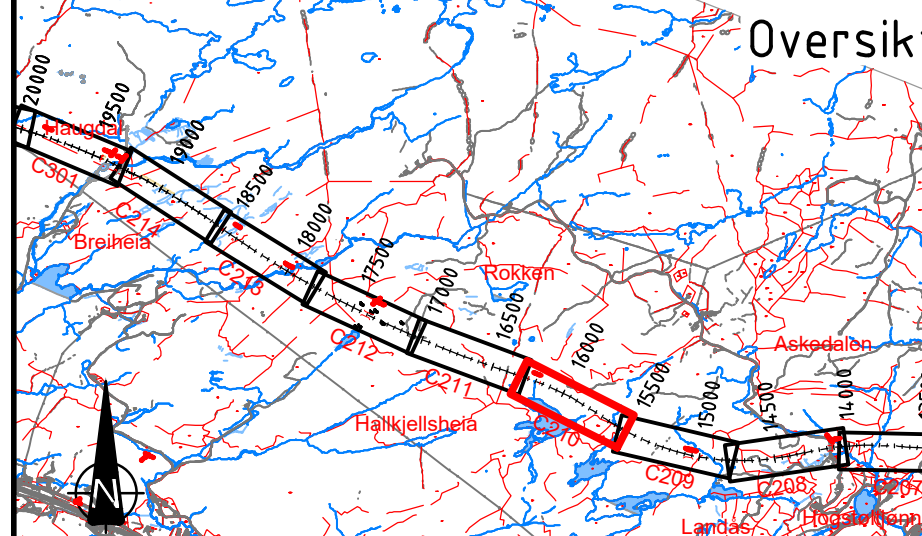

B	Til 2. gangs behandling	NOHEDVNOANIM	NOHOLL	30.04.2022
A	Til 1. gangs behandling	NOTORI	NOBRST	NOHOLL
Revisjon	Revisjonen gjelder	Utarb	Kontr	Godkjent
		Saksnr.		
		Tegningsdato	07.07.2021	
		Bestiller	Håkon Lohne	
		Produsert for	Nye Veier	
		Prosjektnummer	115400	
		Arkivreferanse		
		Byggverk nummer		
		Koordinatsystem	Euref NTM-07	
		Haydesystem	NN2000	
		Målestokk A1	1:1000	
		Halv målestokk A3	1:2000	
		Tegningsnummer/	C210	
		revisjon	B	

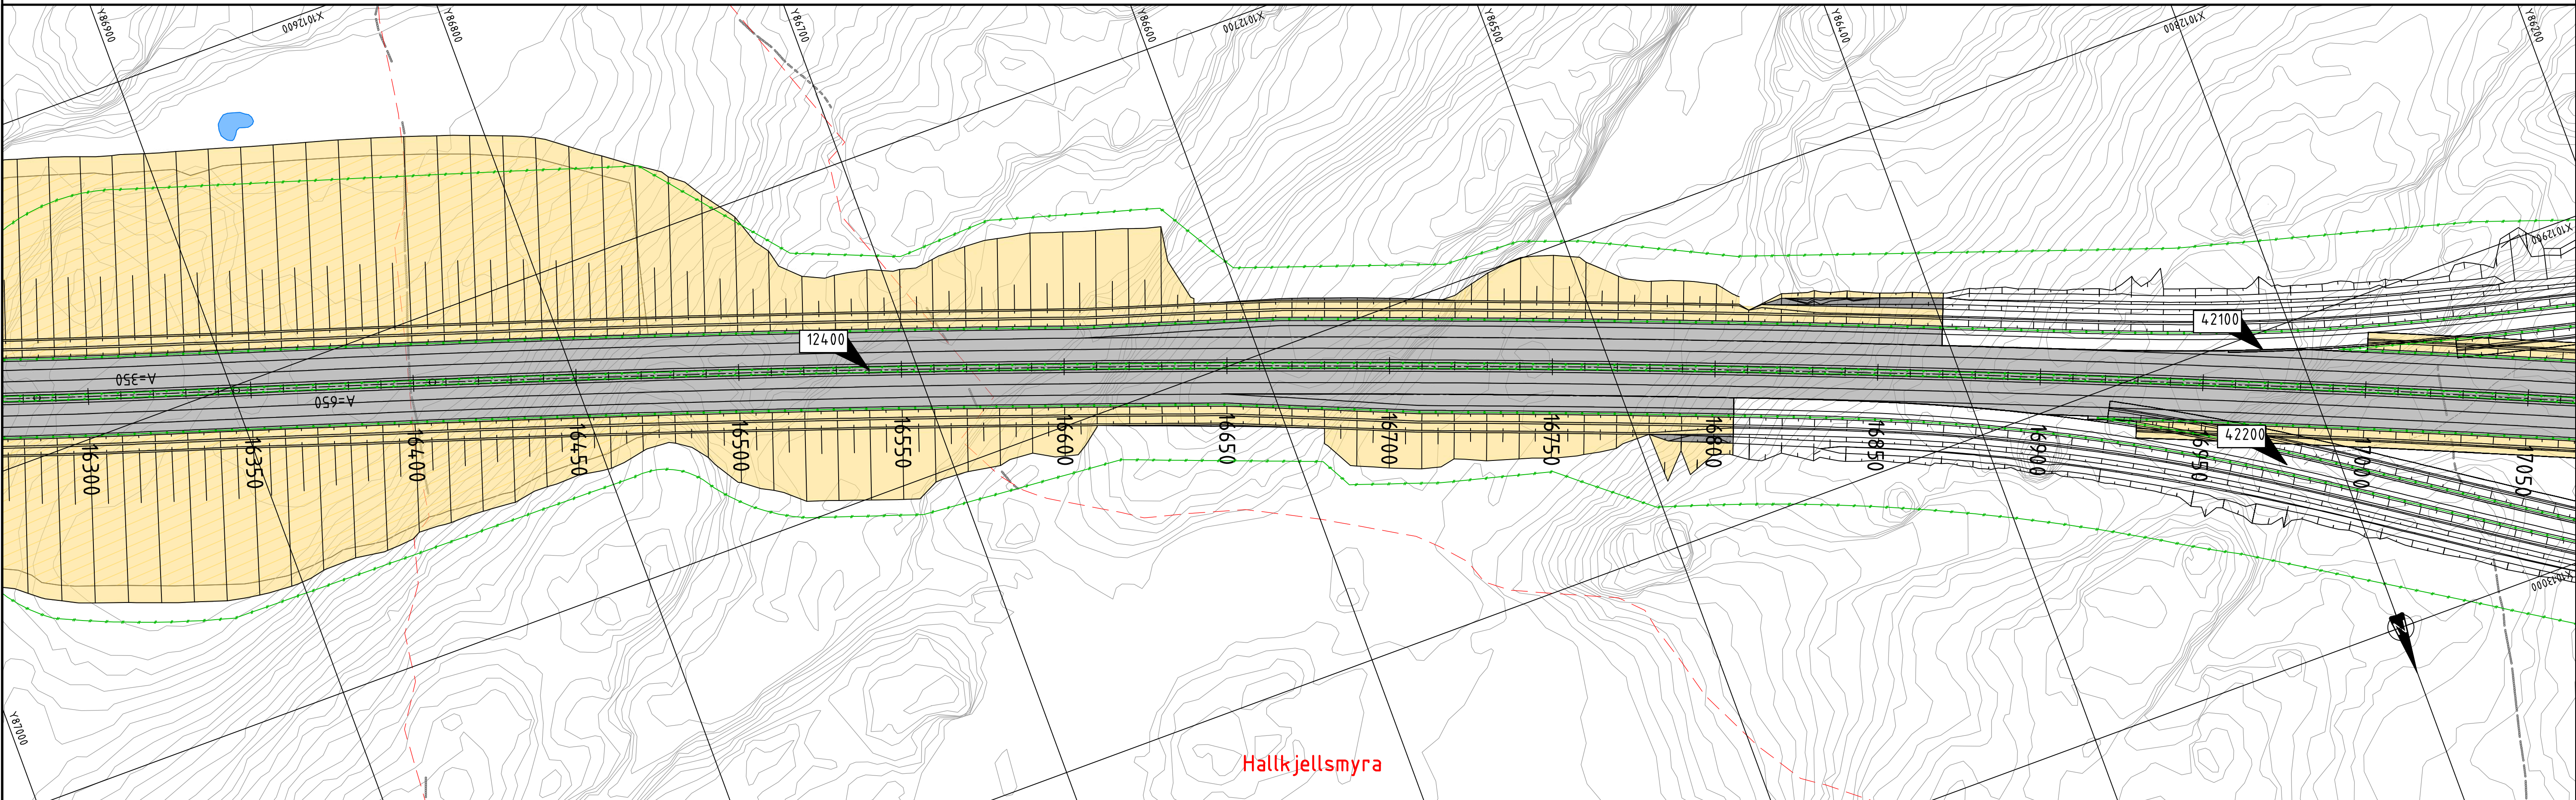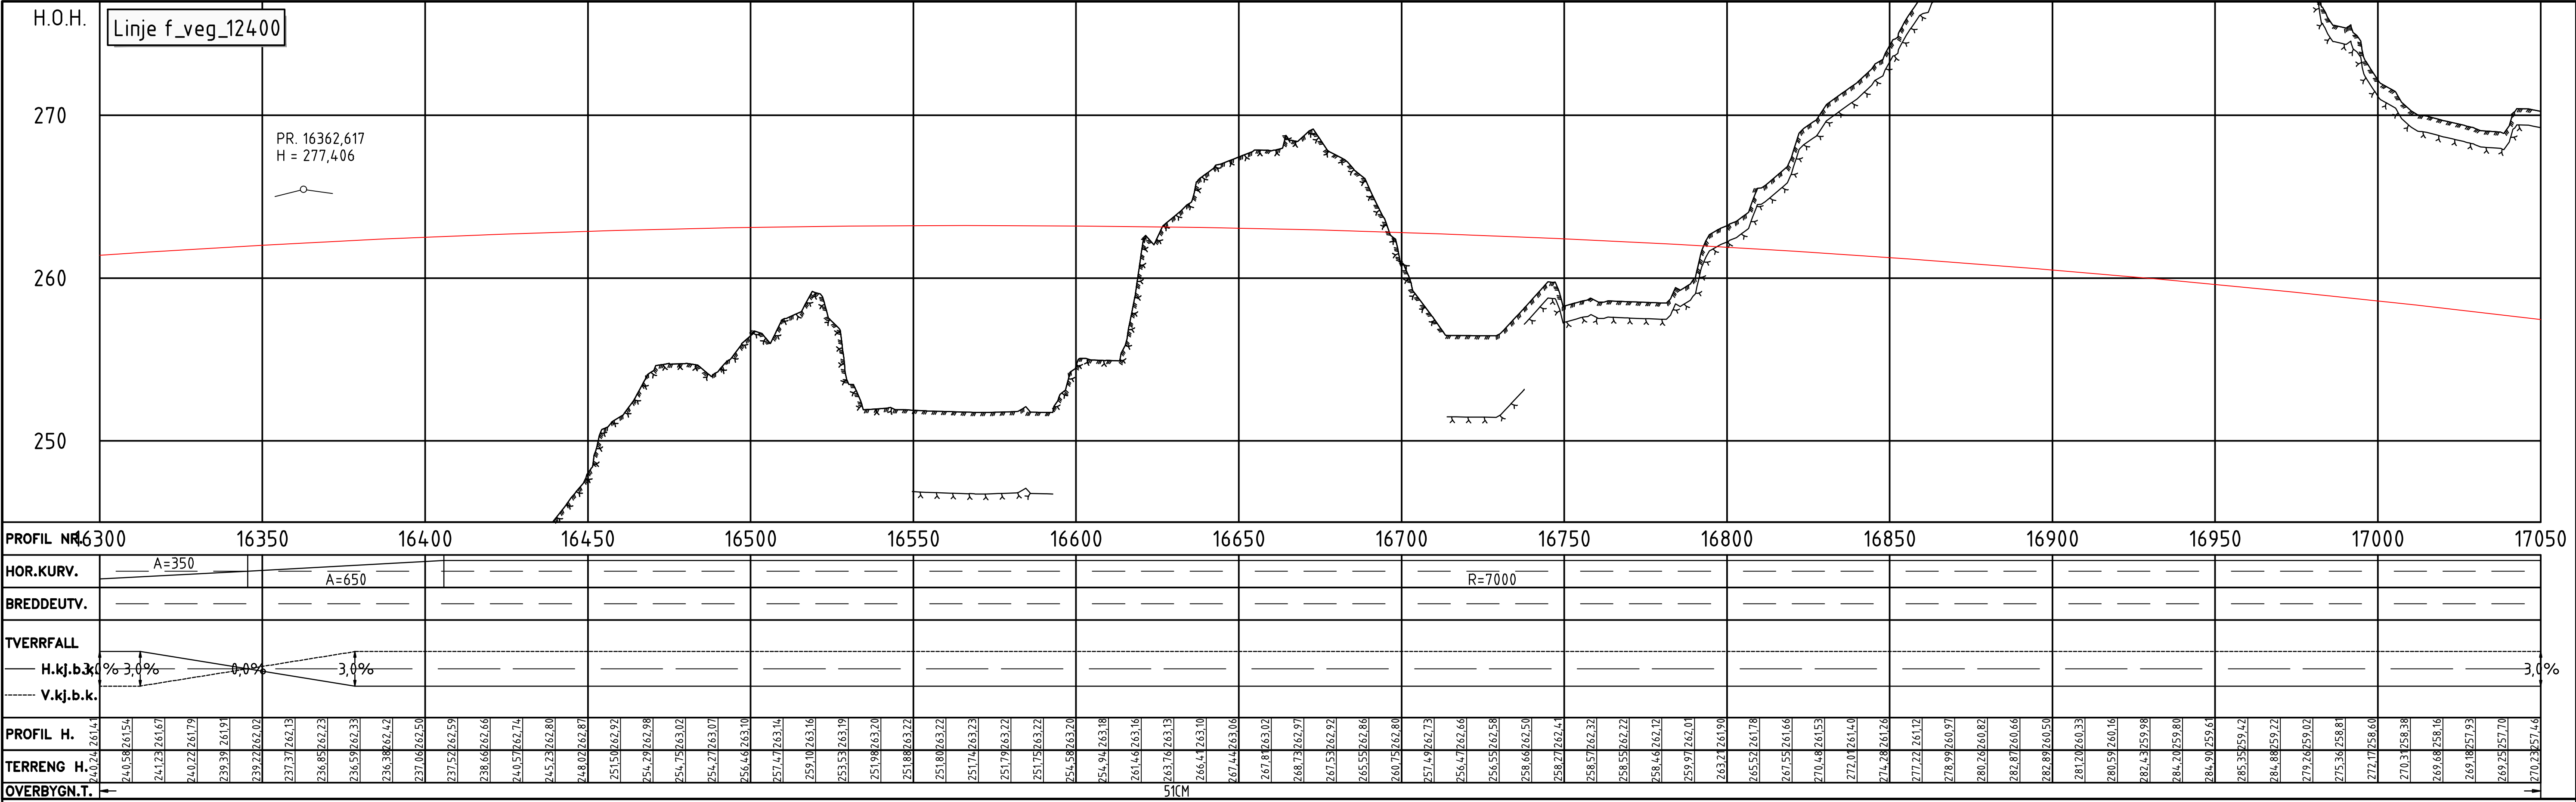

Tegnforklaring

Prosjektet

Kantlinjer

Topp terreng

Anslått nivå fjell

Skråningsutslag

Rekkverk

Mur

Viltgjerde

..FS.10.X.50.m.

Friskt

Kjøreveg

Grøft/ skråningsutslag

Fjellskjæring

Terrengutforming

Parsellgrense

Henvisning til vegmodell

Tunnel / kulvert

Bru

Bygning som rives

Tegnforklaring

Eksisterende

Eiendomsgrense

Varslingsgrense


Kommunegrense

G.nr/B.nr



88/178

Eksisterende veg

Vann

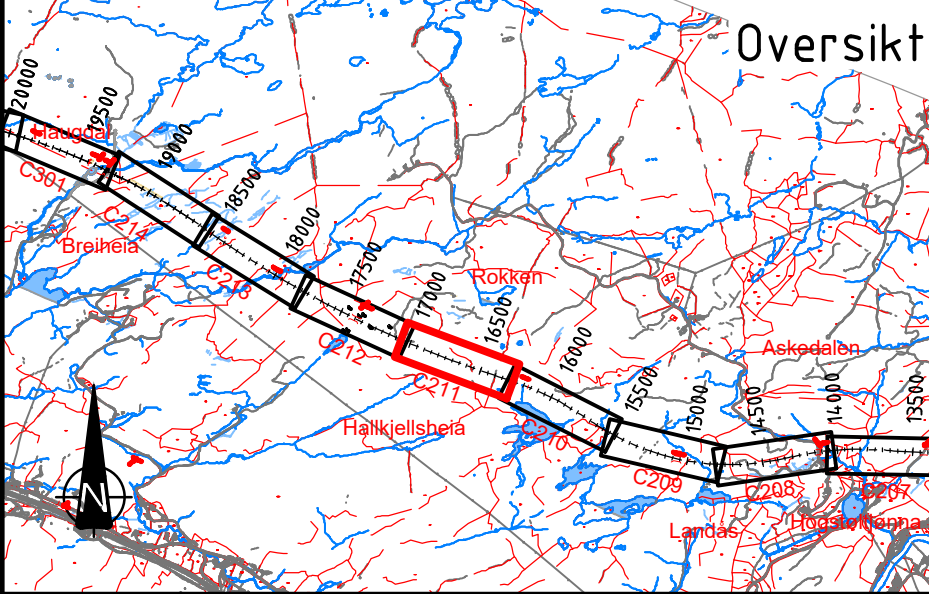

B	Til 2. gangs behandling	NOHED\NOANIM	NOHOLL	30.04.2022
A	Til 1. gangs behandling	NOTORI\NOBRST	NOHOLL	07.07.2021
Revisjon	Revisjonen gjelder	Utarb	Kontr	Godkjent
		Rev. dato		
		Saksnr.		
		Tegningsdato		07.07.2021
		Bestiller		Håkon Lohne
		Prosjekt for		Nye Veier
		Prosjektnummer		115400
		Arkivreferanse		
		Byggverk nummer		
		Koordinatsystem		Euref NTM-07
		Haydesystem		NN2000
		Målestokk A1		1:1000
		Halv målestokk A3		1:2000
		Tegningsnummer/		
		revisjon		C211
				B

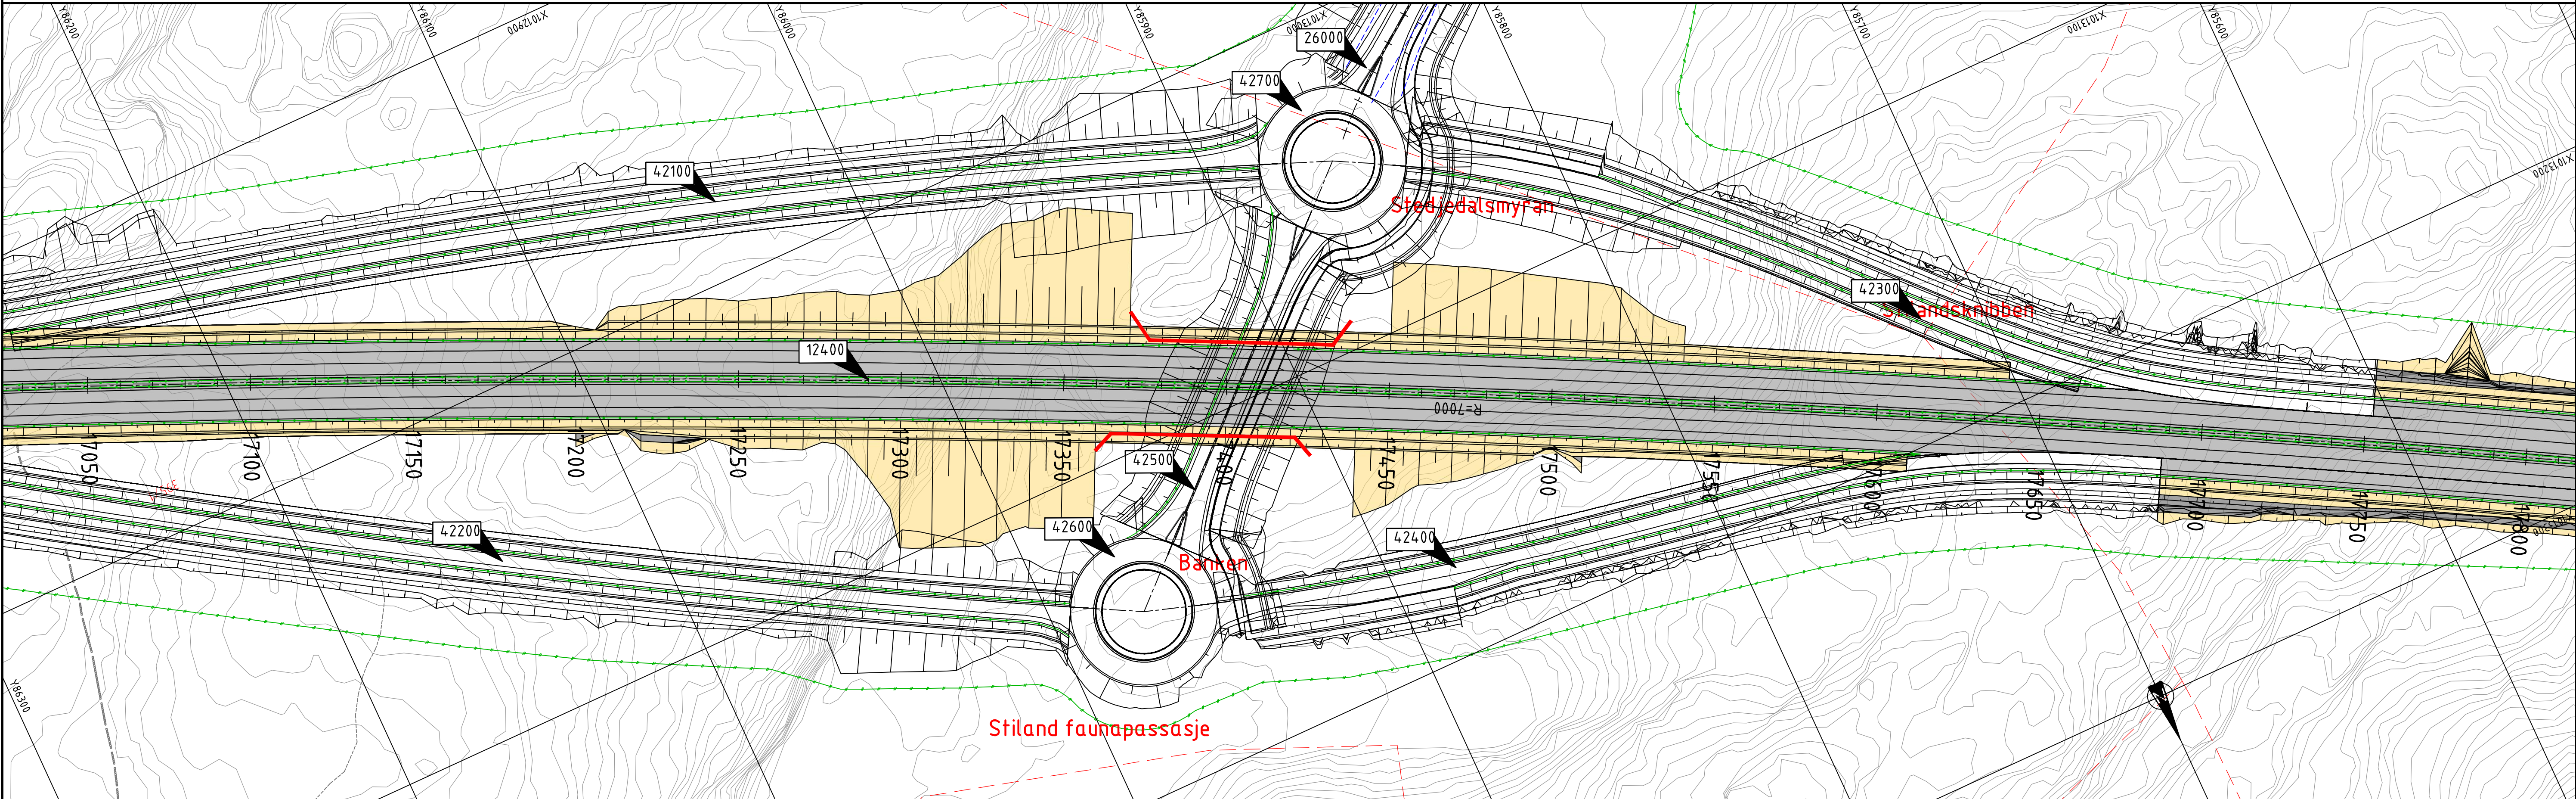
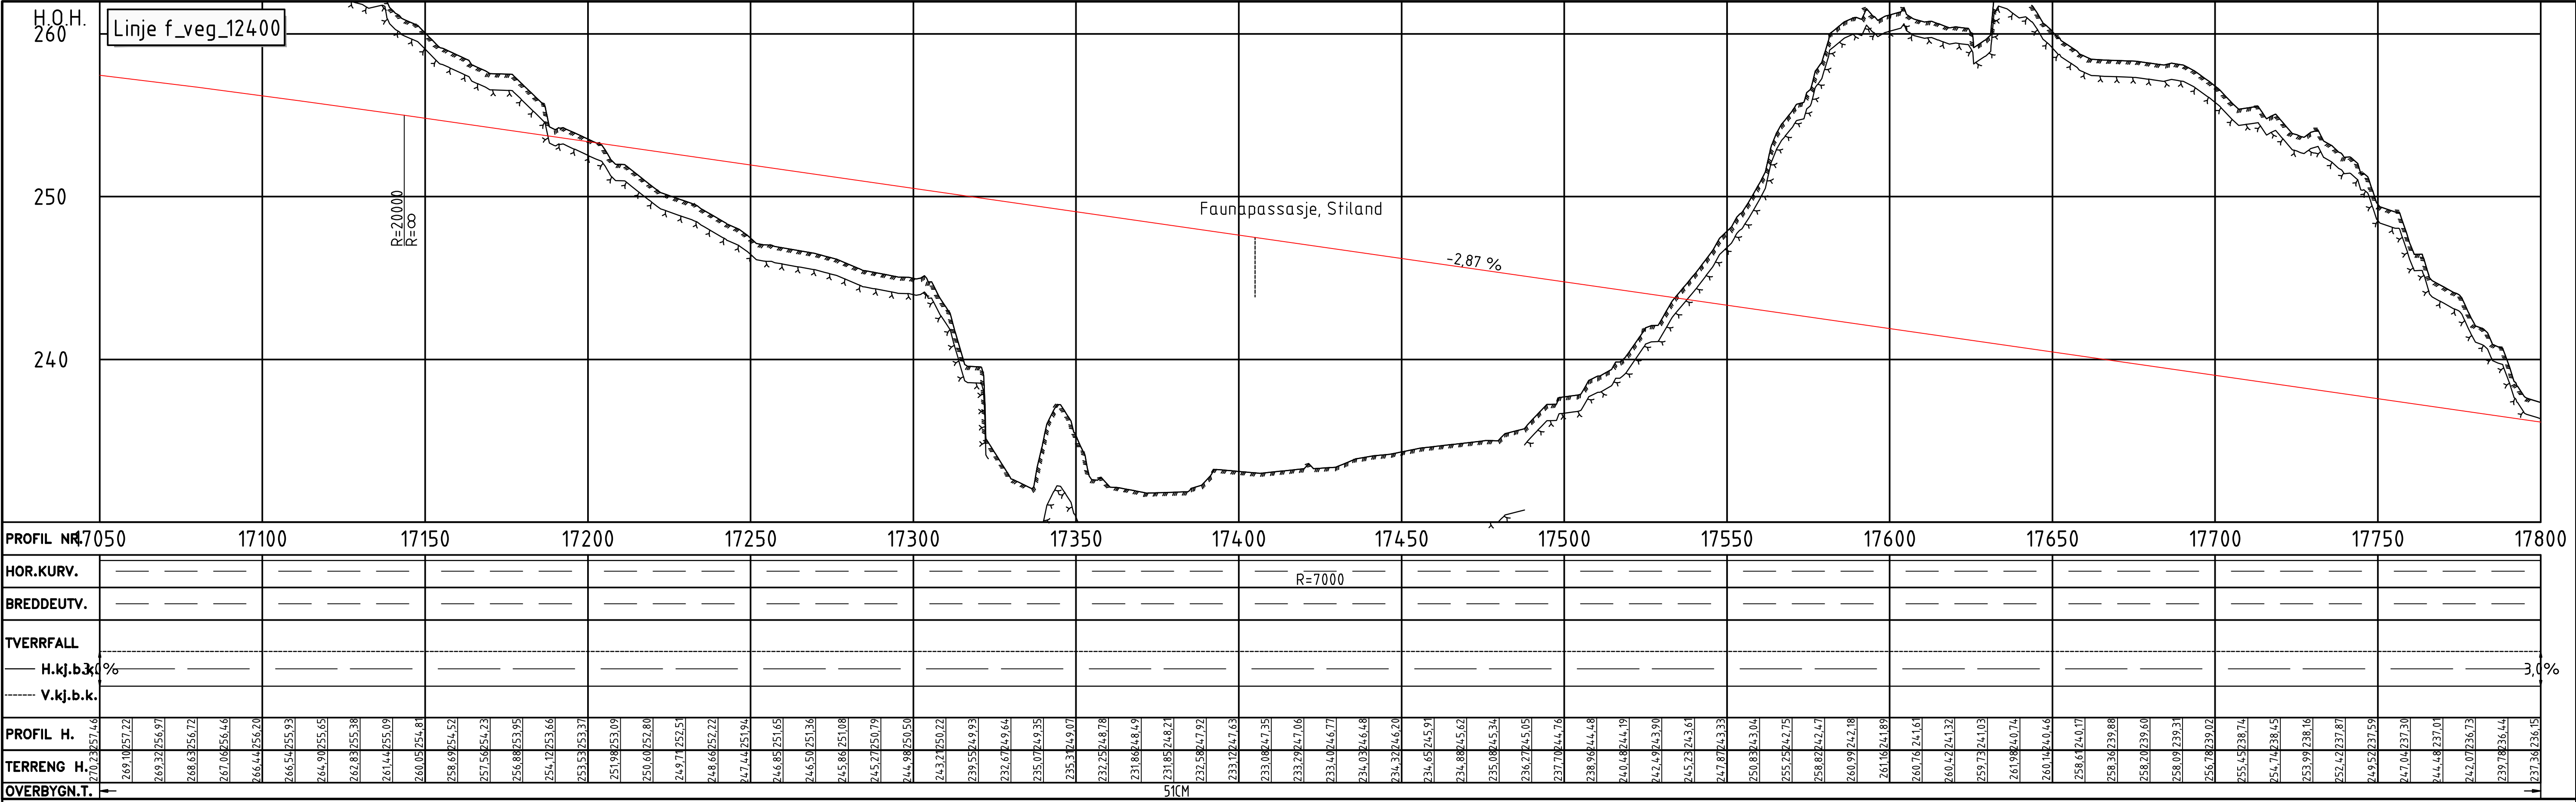


Tegnforklaring	
Prosjektet	
	Kantlinjer
	Topp terreng
	Anslått nivå fjell
	Skråningsutslag
	Rekkverk
	Mur
	Viltgjerde
	Friskt
	Kjøreveg
	Grøft/ skråningsutslag
	Fjellskjæring
	Terrengutforming
	Parsellgrense
	Henvisning til vegmodell
	Tunnel / kulvert
	Bru
	Bygning som rives

Tegnforklaring	
Eksisterende	
	Eiendomsgrense
	Varslingsgrense
	Kommunegrense
	G.nr/B.nr
	Eksisterende veg
	Vann

Oversikt

B	Til 2. gangs behandling	NOHEDV	NOANIM	NOHOLL	30.04.2022
A	Til 1. gangs behandling	NOTORI	NOBRST	NOHOLL	07.07.2021
Revisjon	Revisjonen gjelder	Utarb	Kontr	Godkjent	Rev. dato
Saksnr.		Tegningsdato			
Tegningsdato		07.07.2021			
Bestiller		Håkon Lohne			
Prosjektnummer		115400			
Arkivreferanse		Byggeværk nummer			
Byggeværk nummer		Euref NTM-07			
Koordinatsystem		Haydesystem			
Haydesystem		NN2000			
Målestokk A1		1:1000			
Halv målestokk A3		1:2000			
Tegningsnummer/		C212			
revisjon		B			

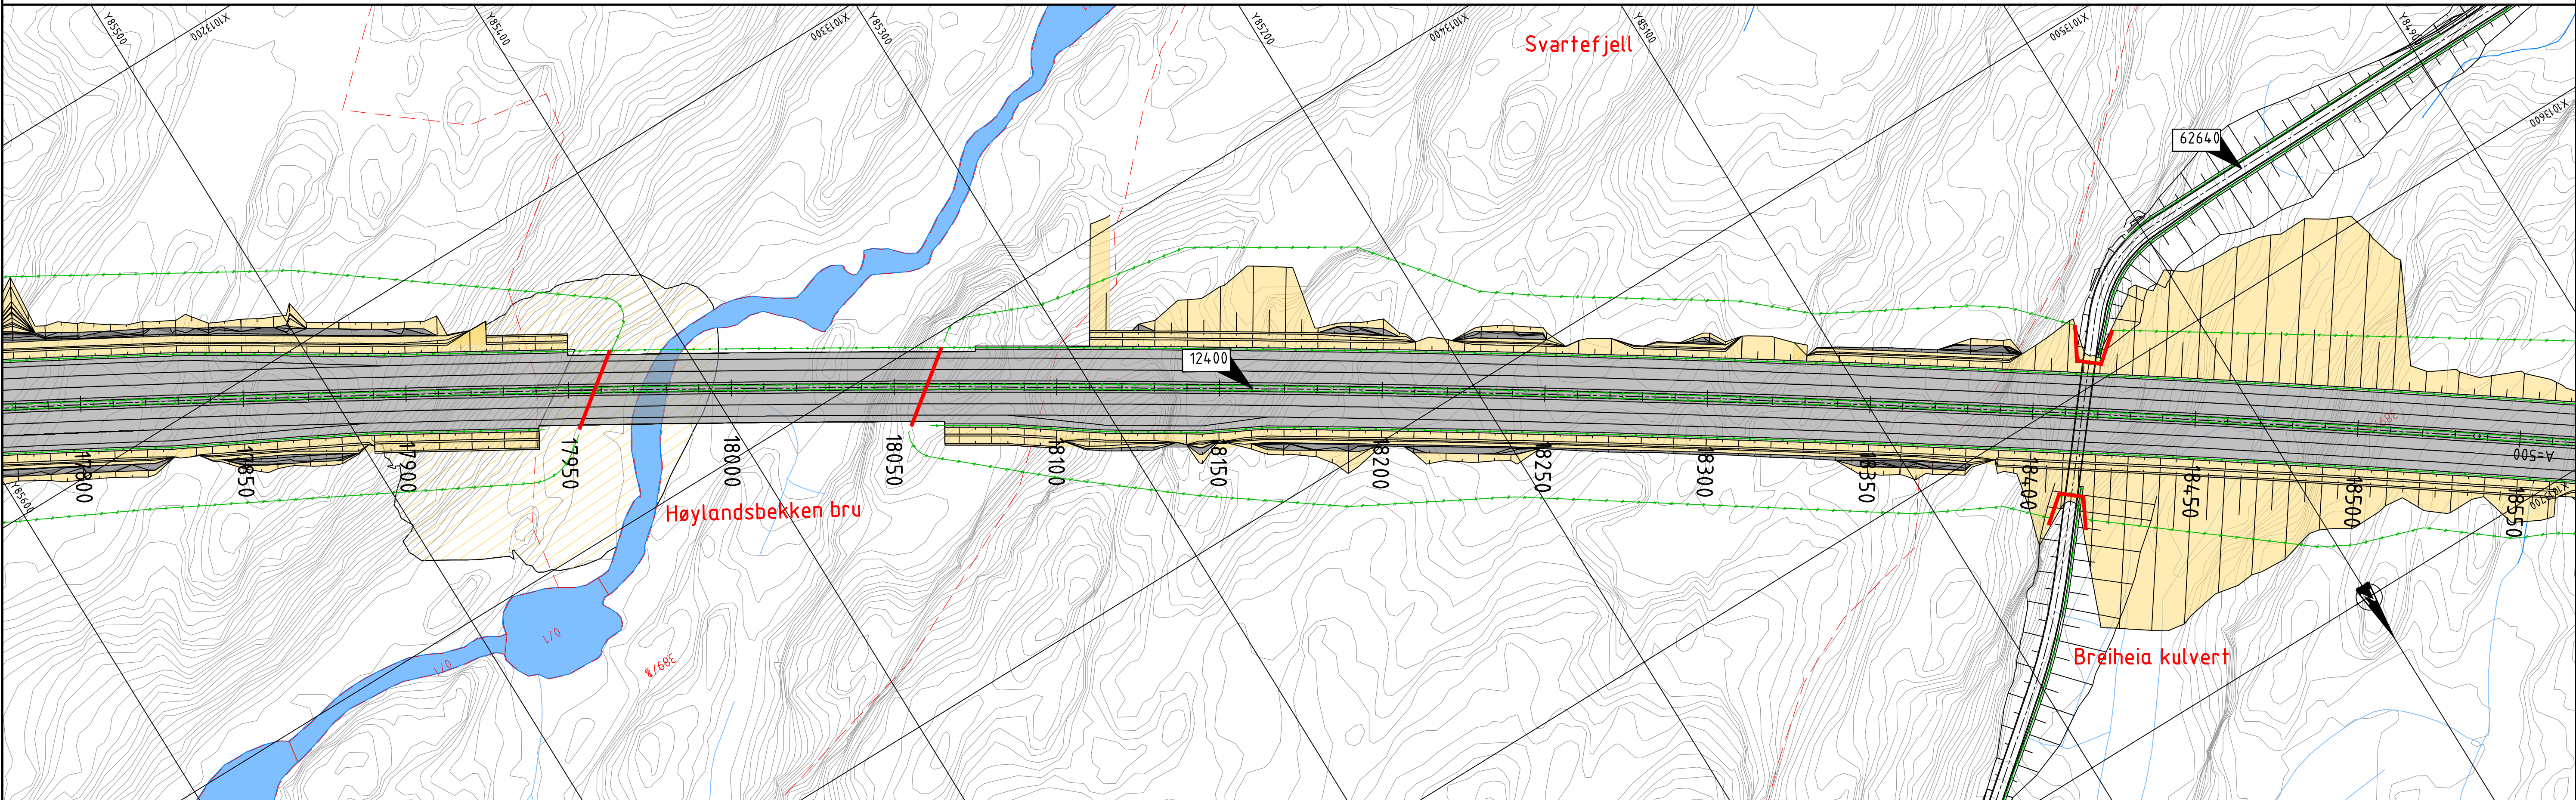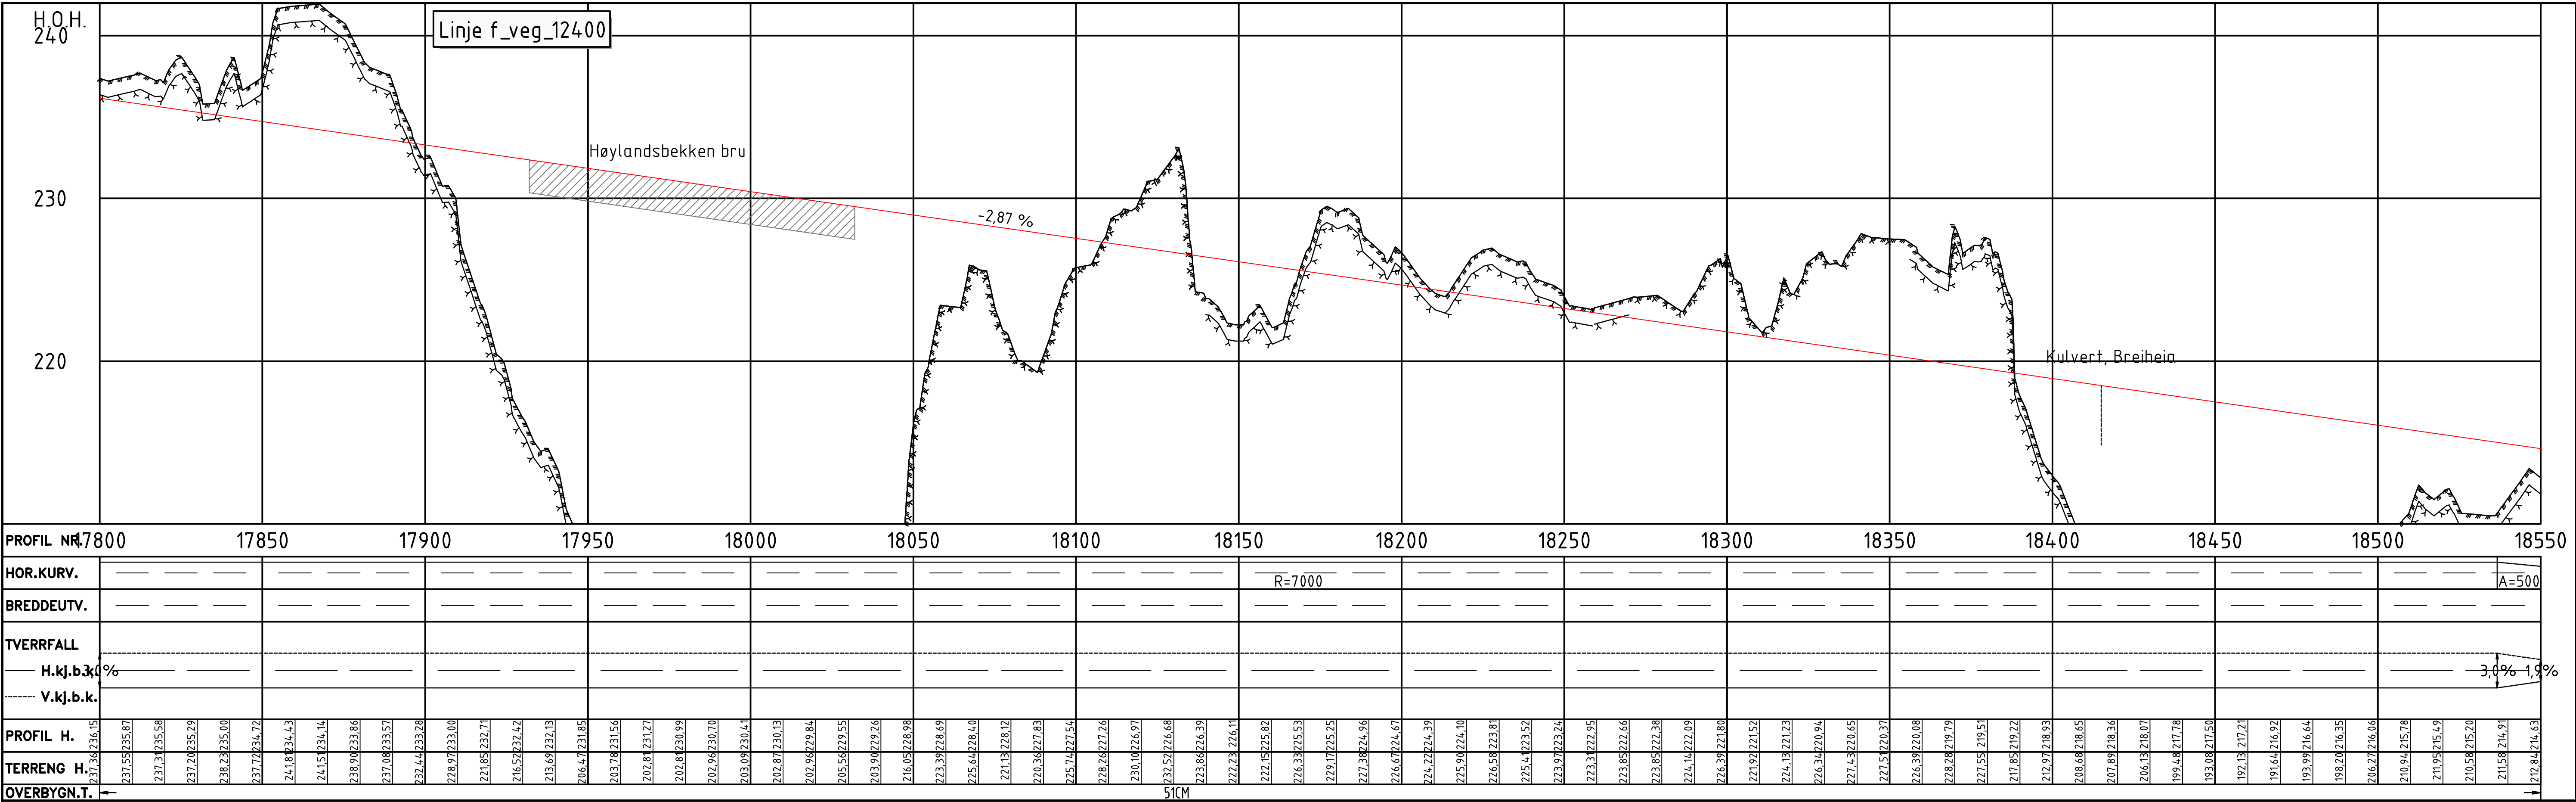

Tegnforklaring	
Prosjektet	
	Kantlinjer
	Topp terreng
	Anslått nivå fjell
	Skråningsutslag
	Rekkverk
	Mur
	Viltgjerde
	Frisikt
	Kjøreveg
	Grøtt/ skråningsutslag
	Fjellskjæring
	Terrengutforming
	Parsellgrense
	Henvisning til vegmodell
	Tunnel / kulvert
	Bru
	Bygning som rives

Tegnforklaring	
Eksisterende	
	Eiendomsgrense
	Varslingsgrense
	Kommunegrense
	G.nr/B.nr
	Eksisterende veg
	Vann

Oversikt

E39

Mandal - Lyngdal øst

Plan og profil



E39 - Vegmodell 124.00

Pr. 17800-18550

Teknisk plan til reguleringsplan

Utarbeidet av	Kontrollert av	Godkjent av	Konsulentarkiv
NOTORI	NOBRST	NOHOLL	10219378

B	Til 2. gangs behandling	NOHED\NOANIM	NOHOLL	30.04.2022
A	Til 1. gangs behandling	NOTORI\NOBRST	NOHOLL	07.07.2021
Revisjon	Revisjonen gjelder	Utarb	Kontr	Godkjent
				Rev. dato
		Saksnr.		
		Tegningsdato		07.07.2021
		Bestiller		Håkon Lohne
		Prosjekt for		Nye Veier
		Prosjektnummer		115400
		Arkivreferanse		
		Byggverk nummer		
		Koordinatsystem		Euref NTM-07
		Høydesystem		NN2000
		Målestokk A1		1:1000
		Halv målestokk A3		1:2000
		Tegningsnummer/		
		revisjon		C213 B

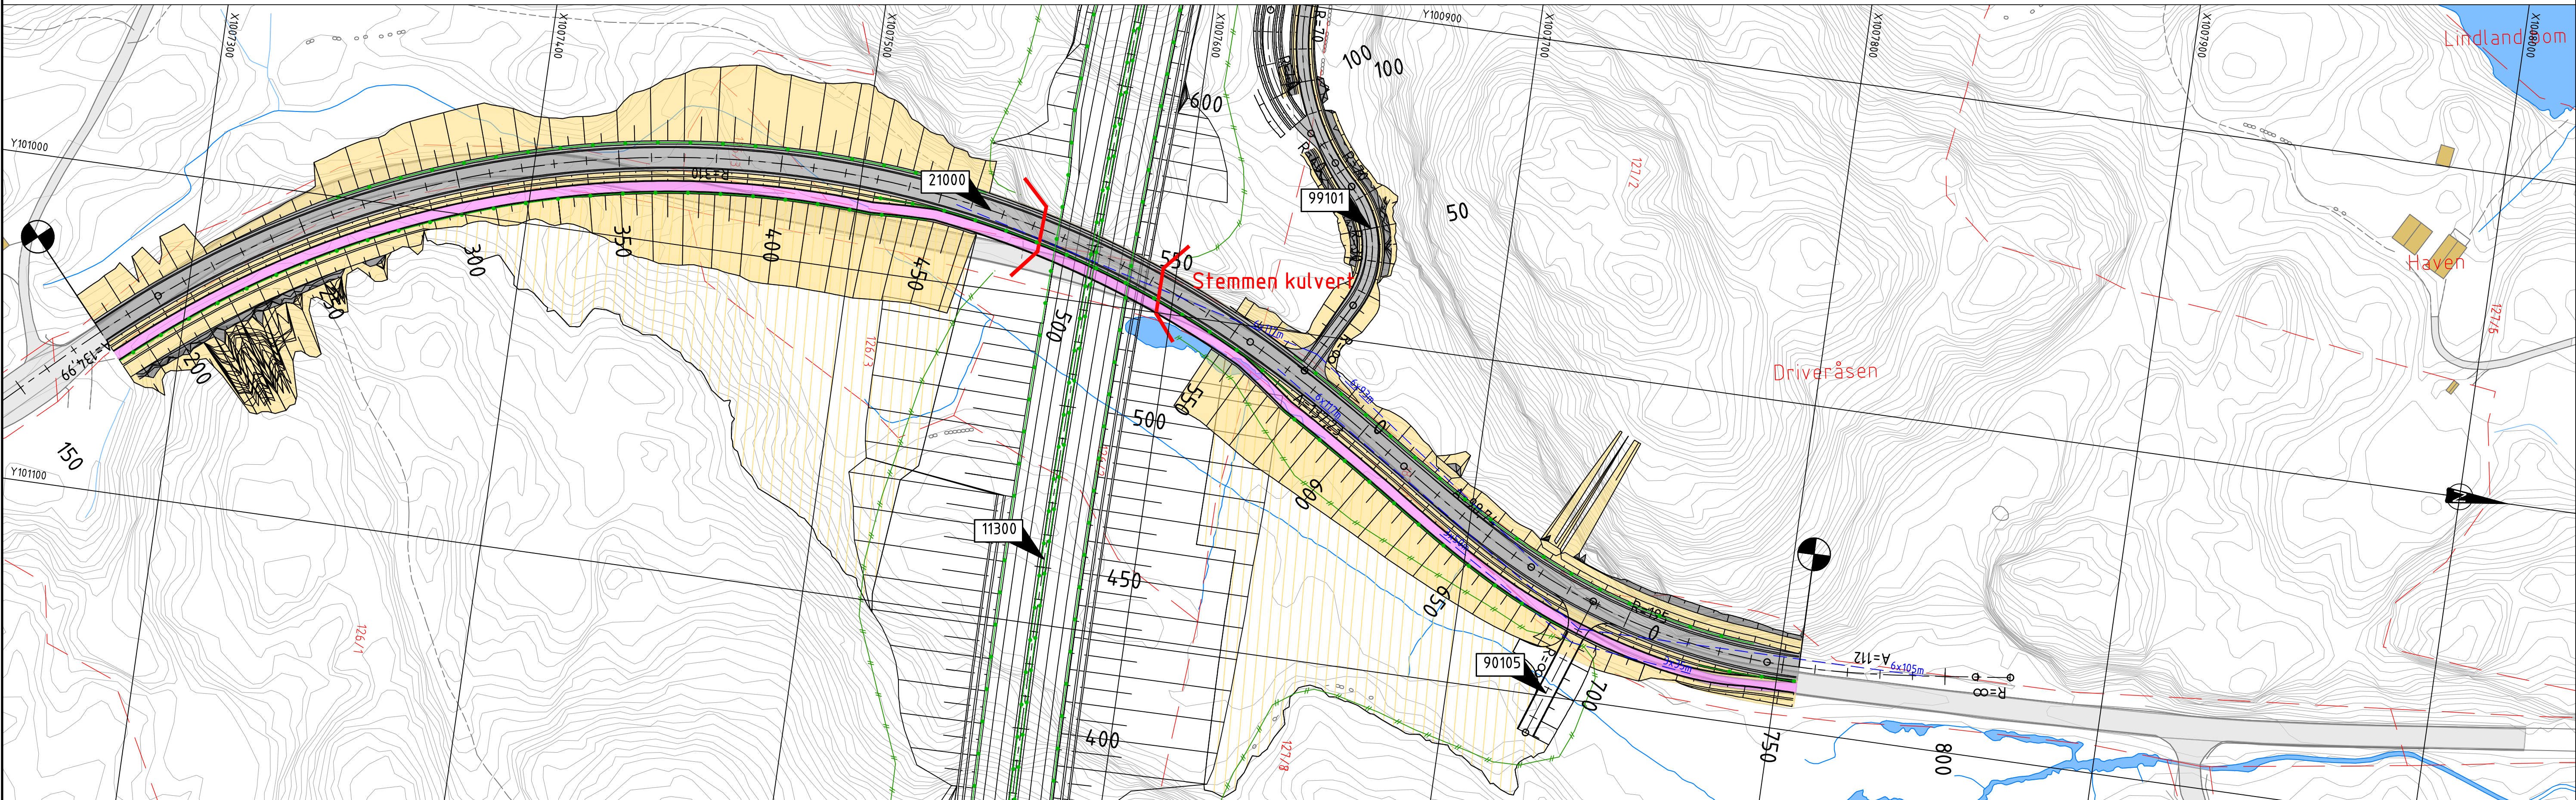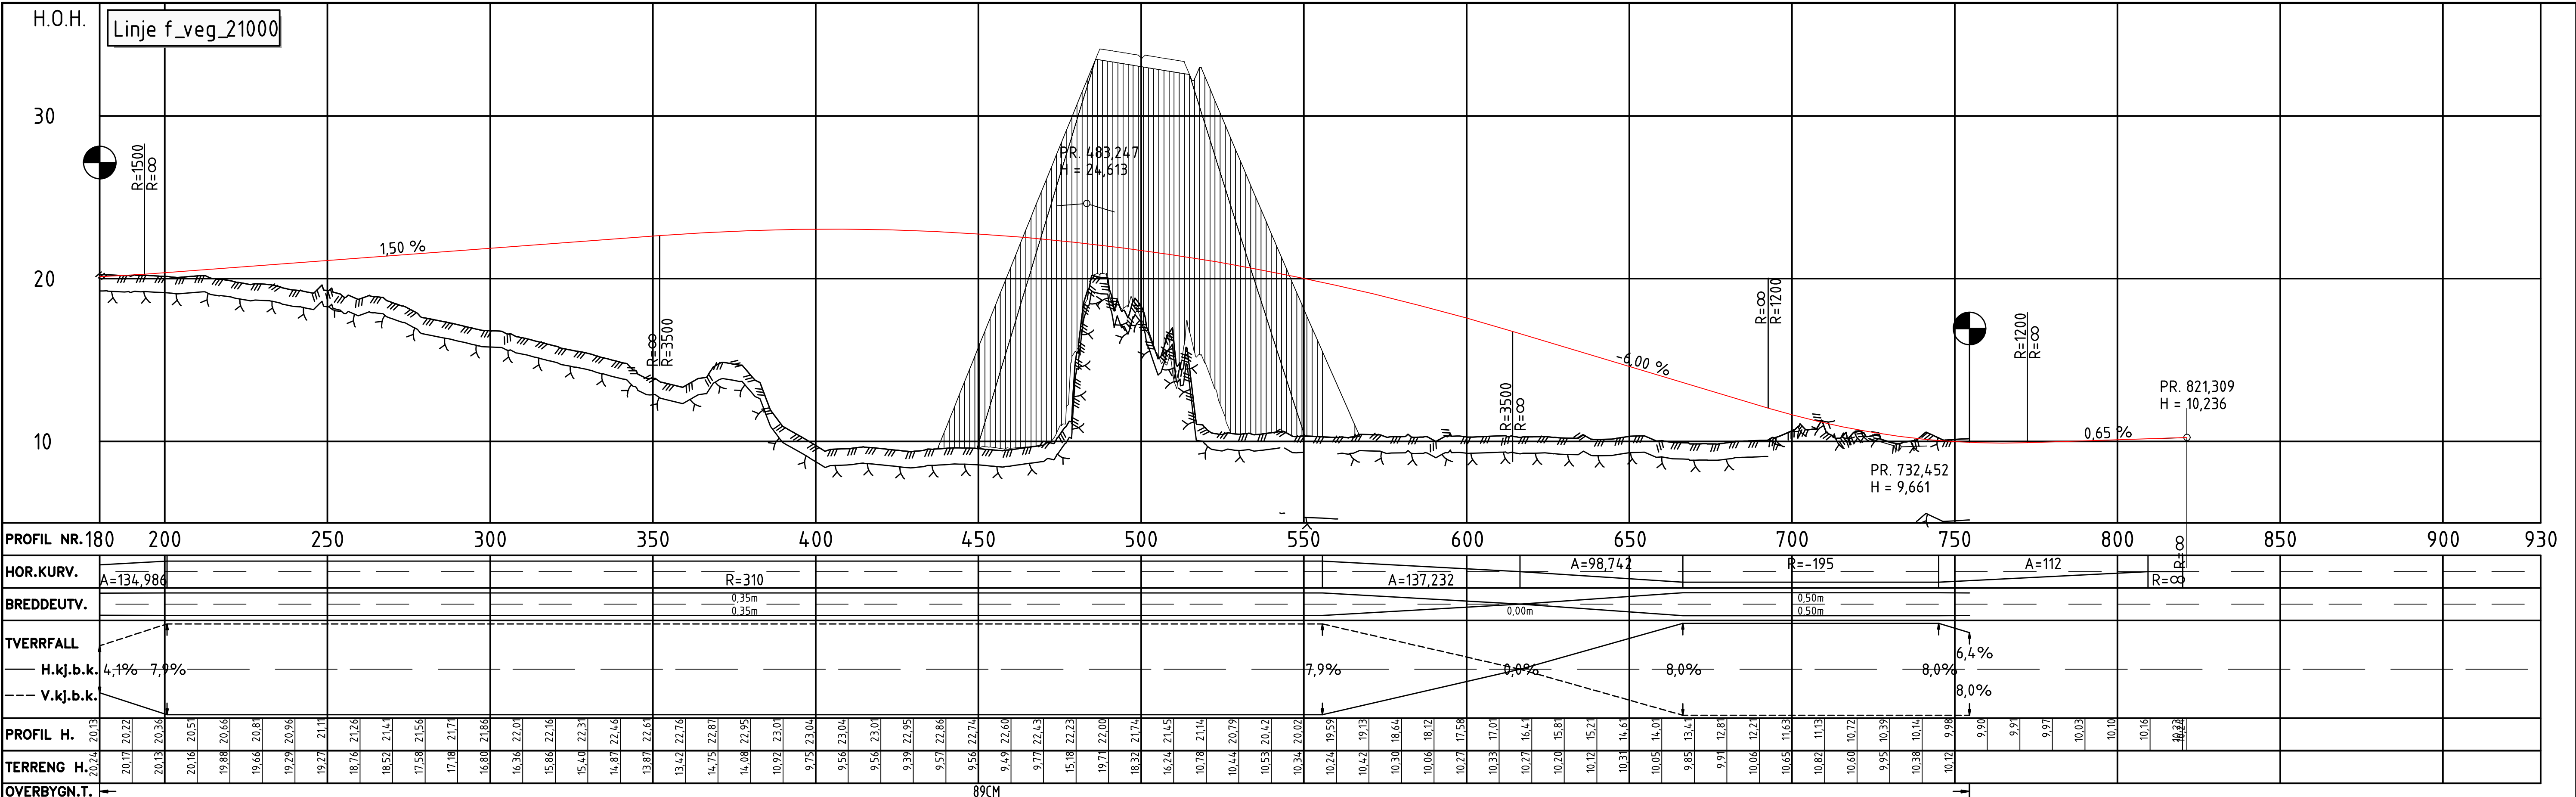

Tegnforklaring

Prosjekttert

- Kantlinjer
- Topp terreng
- Anslått nivå fjell
- Skråningsutslag
- Rekkverk
- Mur
- Viltgjerde
- Støyskjerm
- FS 10 X 50 m
- Frisikt

- Kjøreveg
- Grøft/skråningsutslag
- Fjellskjæring
- Terrengutforming
- Gang- og sykkelveg



- Parsellmerke
- Henvisning til vegmodell
- Tunnel / kulvert
- Bru
- Bygning som rives



Tegnforklaring

Eksisterende

- Eiendomsgrense
- Varslingsgrense
- G.nr/B.nr
- Eksisterende veg
- Vann

B	Til 2. gangs behandling	NOHEDV	NOANIM	NOHOLL	30.04.2022
A	Til 1. gangs behandling	NOTORI	NOBRST	NOHOLL	07.07.2021
Revisjon	Revisjonen gjelder	Utarb	Kontr	Godkjent	Rev. dato
Saksnr.		Tegningsdato			
Tegningsdato		07.07.2021			
Bestiller		Håkon Lohne			
Prosjektnummer		115400			
Byggsaknummer		Euref NTM-07			
Koordinatsystem		NN2000			
Målestokk A1		1:1000			
Halv målestokk A3		1:2000			
Tegningsnummer/		D101			
revisjon		B			

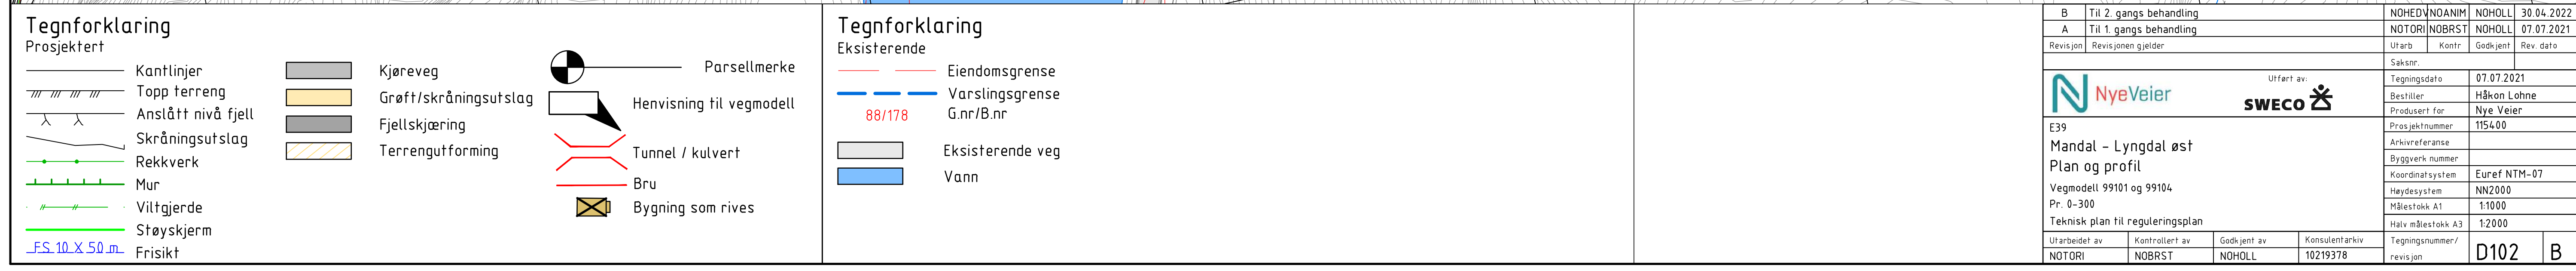
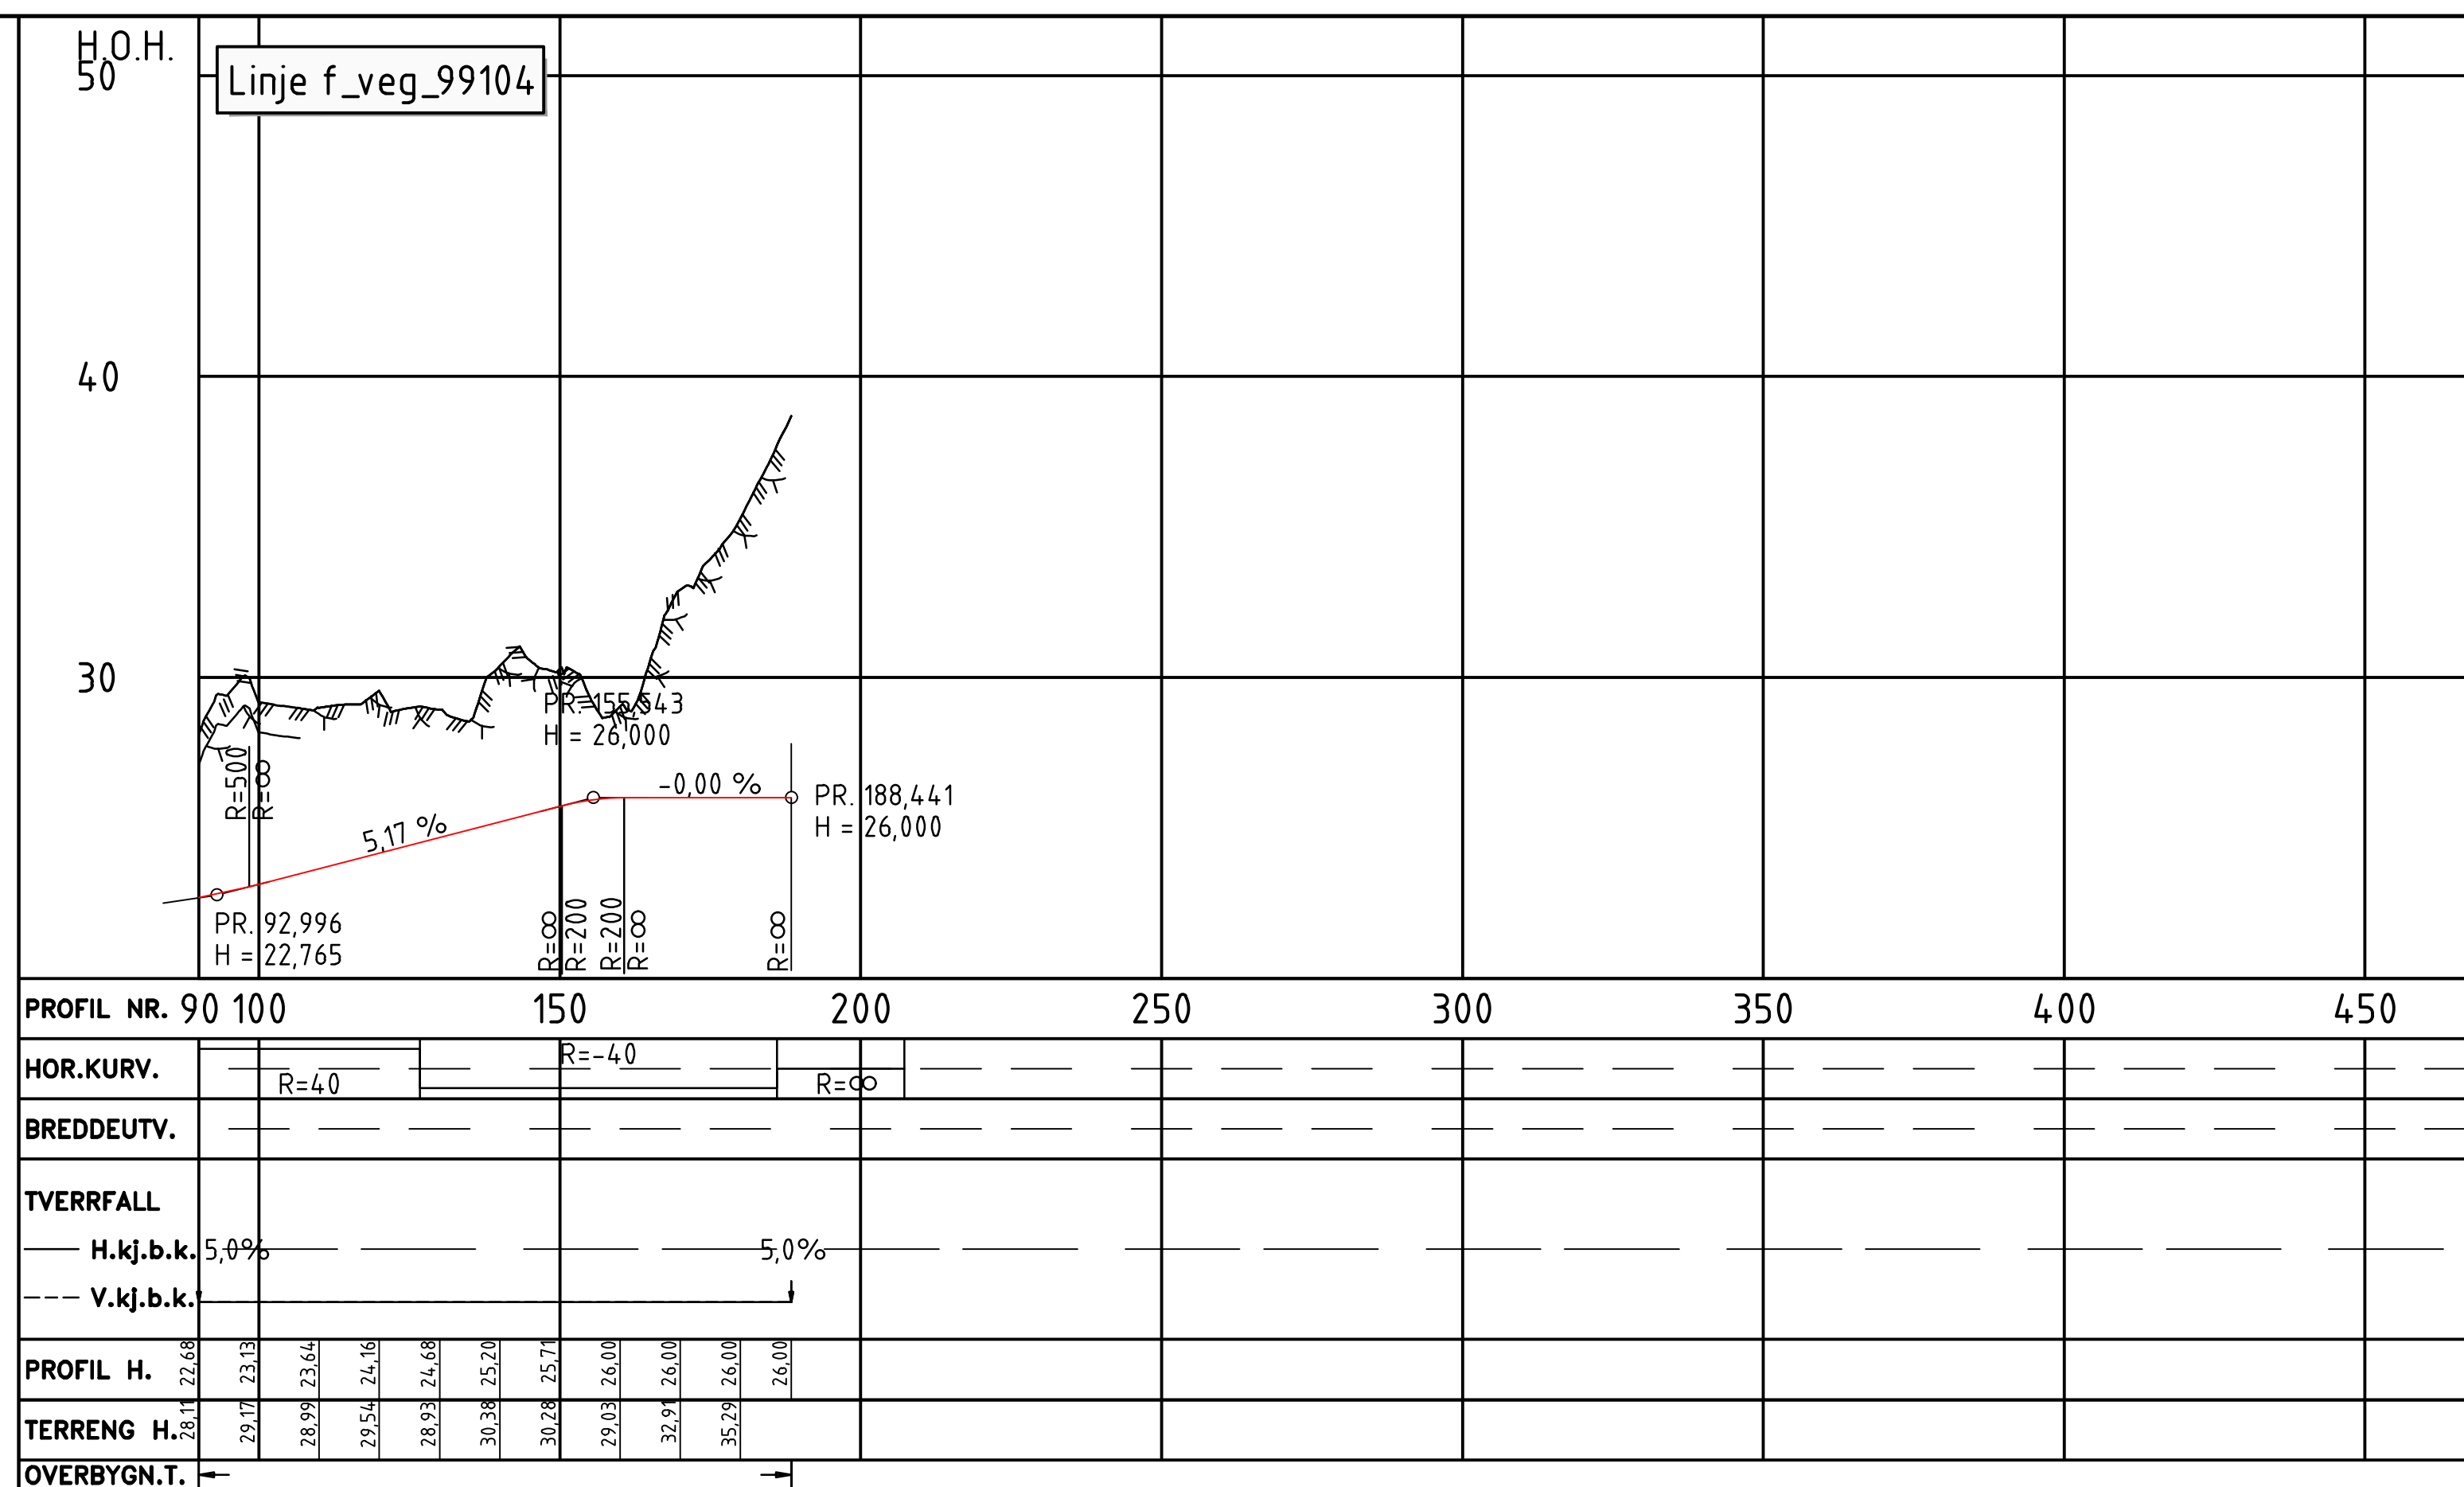


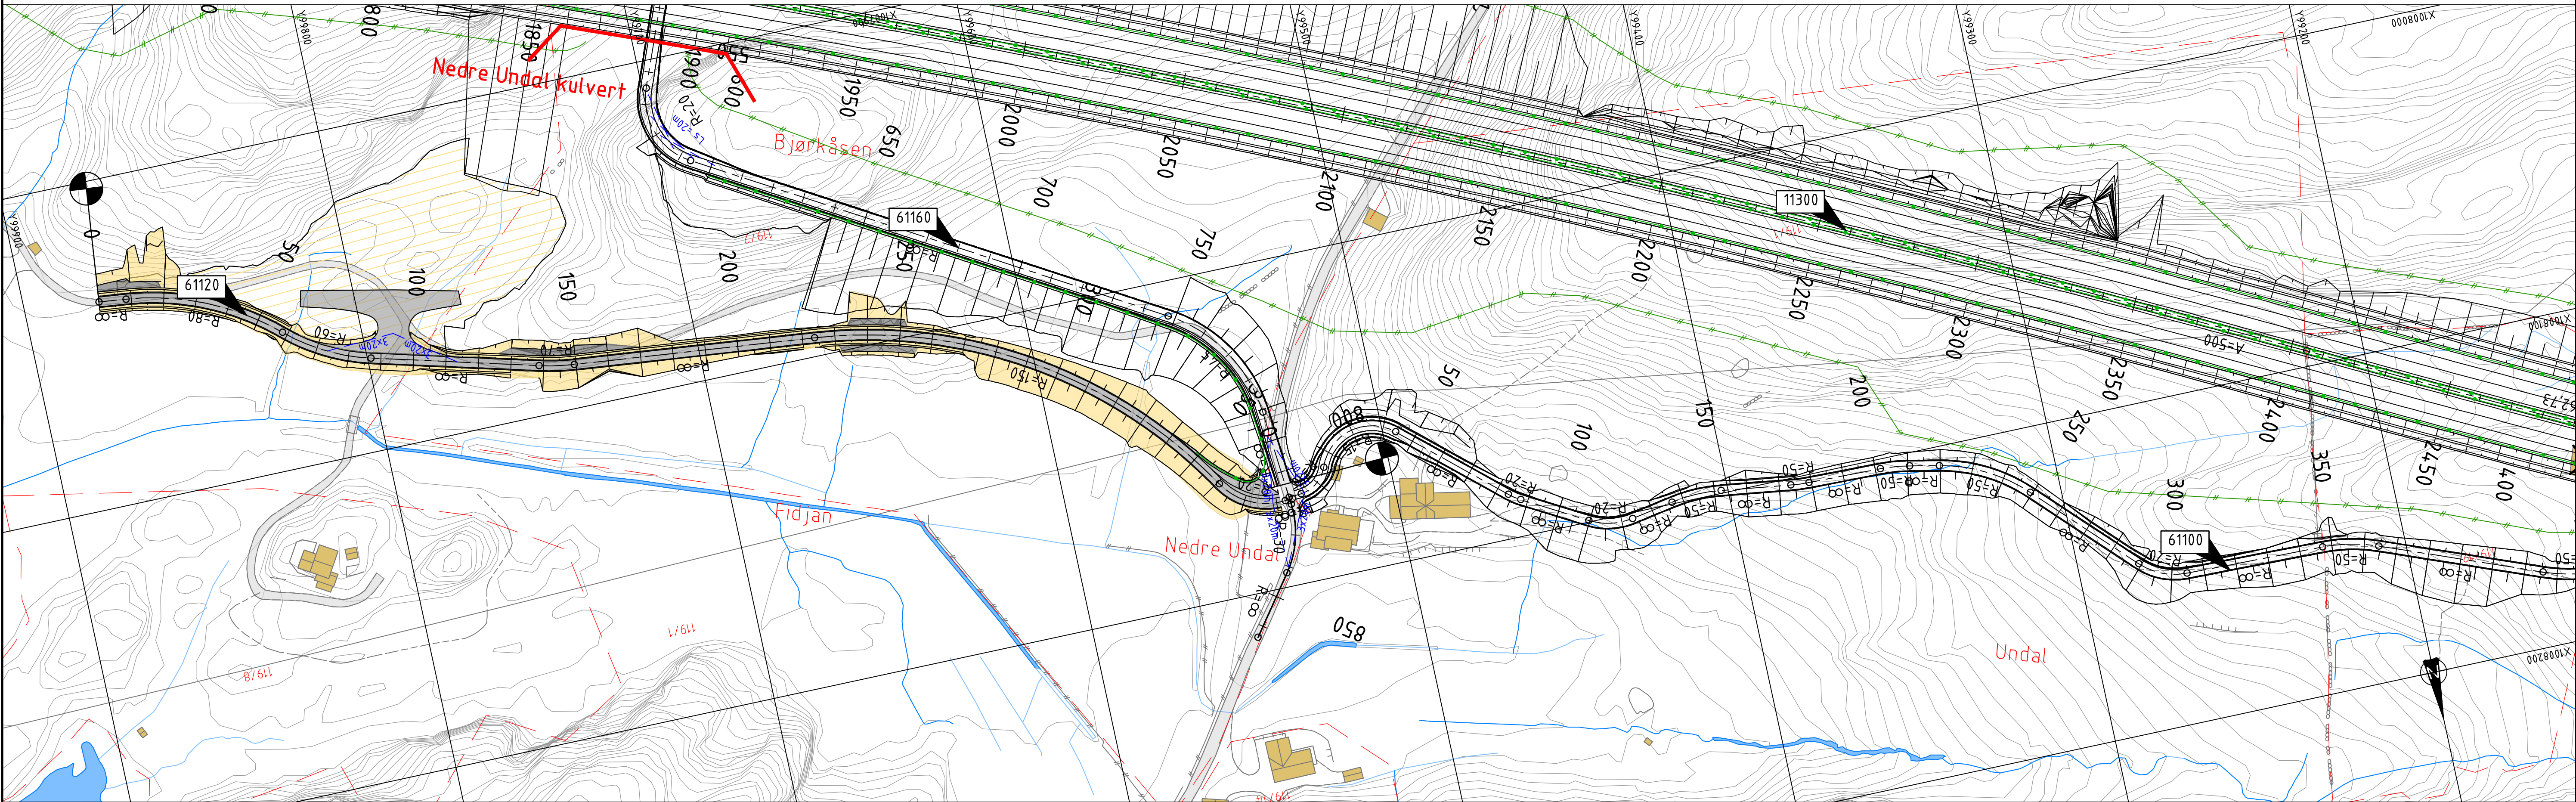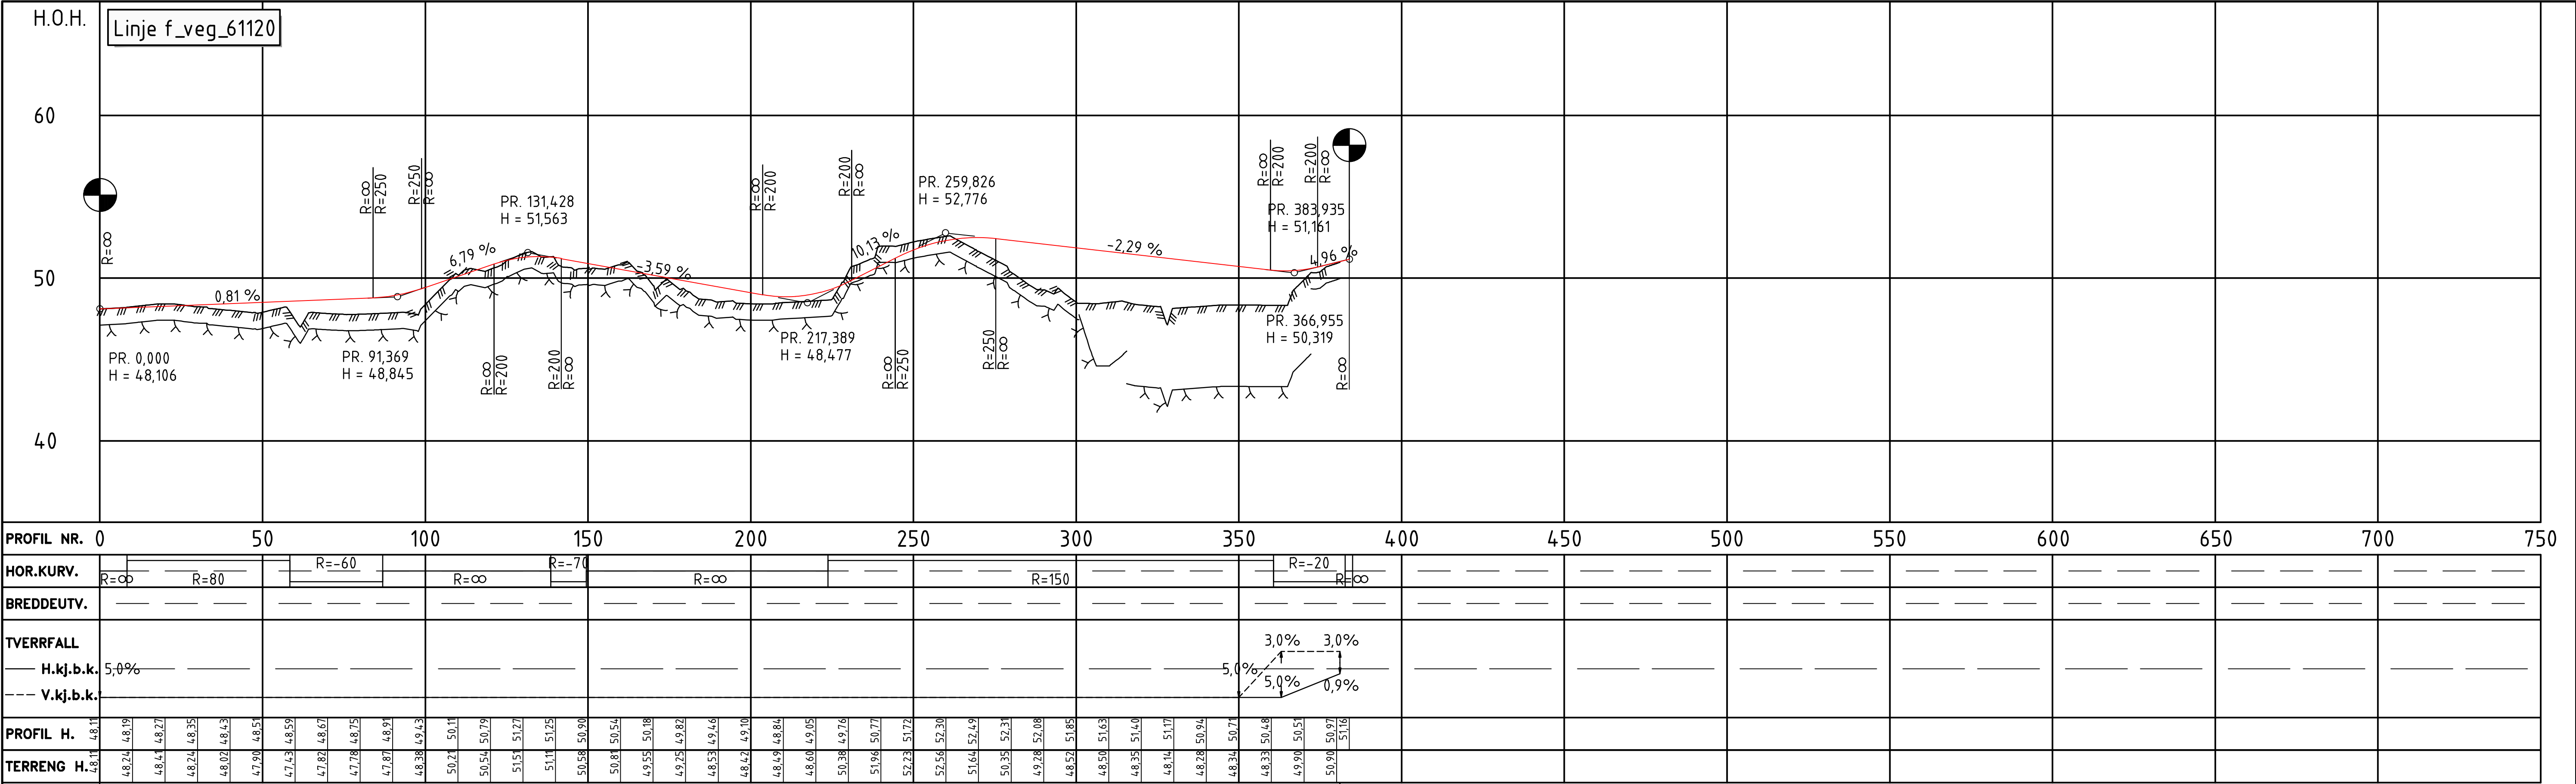

Tegnforklaring	
Prosjekt	
	Kantlinjer
	Topp terreng
	Anslått nivå fjell
	Skråningsutslag
	Rekkverk
	Mur
	Viltgjerd
	Støyskjerm
	FS 10 X 50 m
	Frisikt
	Kjøreveg
	Grøft/skråningsutslag
	Fjellskjæring
	Terrengutforming
	Parsellmerke
	Henvisning til vegmodell
	Tunnel / kulvert
	Bru
	Bygning som rives

Tegnforklaring	
Eksisterende	
	Eiendomsgrense
	Varslingsgrense
	G.nr/B.nr
	Eksisterende veg
	Vann

B	Til 2. gangs behandling	NOHEDV	NOANIM	NOHOLL	30.04.2022
A	Til 1. gangs behandling	NOTORI	NOBRST	NOHOLL	07.07.2021
Revisjon	Revisjonen gjelder	Utarb	Kontr	Godkjent	Rev. dato
		Saksnr.	Tegningsdato	07.07.2021	
		Bestiller	Håkon Lohne		
		Prosjekt for	Nye Veier		
		Prosjektnummer	115400		
		Arkivreferanse			
		Byggsak nummer			
		Koordinatsystem	Euref NTM-07		
		Høydesystem	NN2000		
		Målestokk A1	1:1000		
		Halv målestokk A3	1:2000		
		Tegningsnummer/			
		revisjon			
		Utarbeidet av	Kontrollert av	Godkjent av	Konsulentarkiv
		NOTORI	NOBRST	NOHOLL	10219378
				D103	B

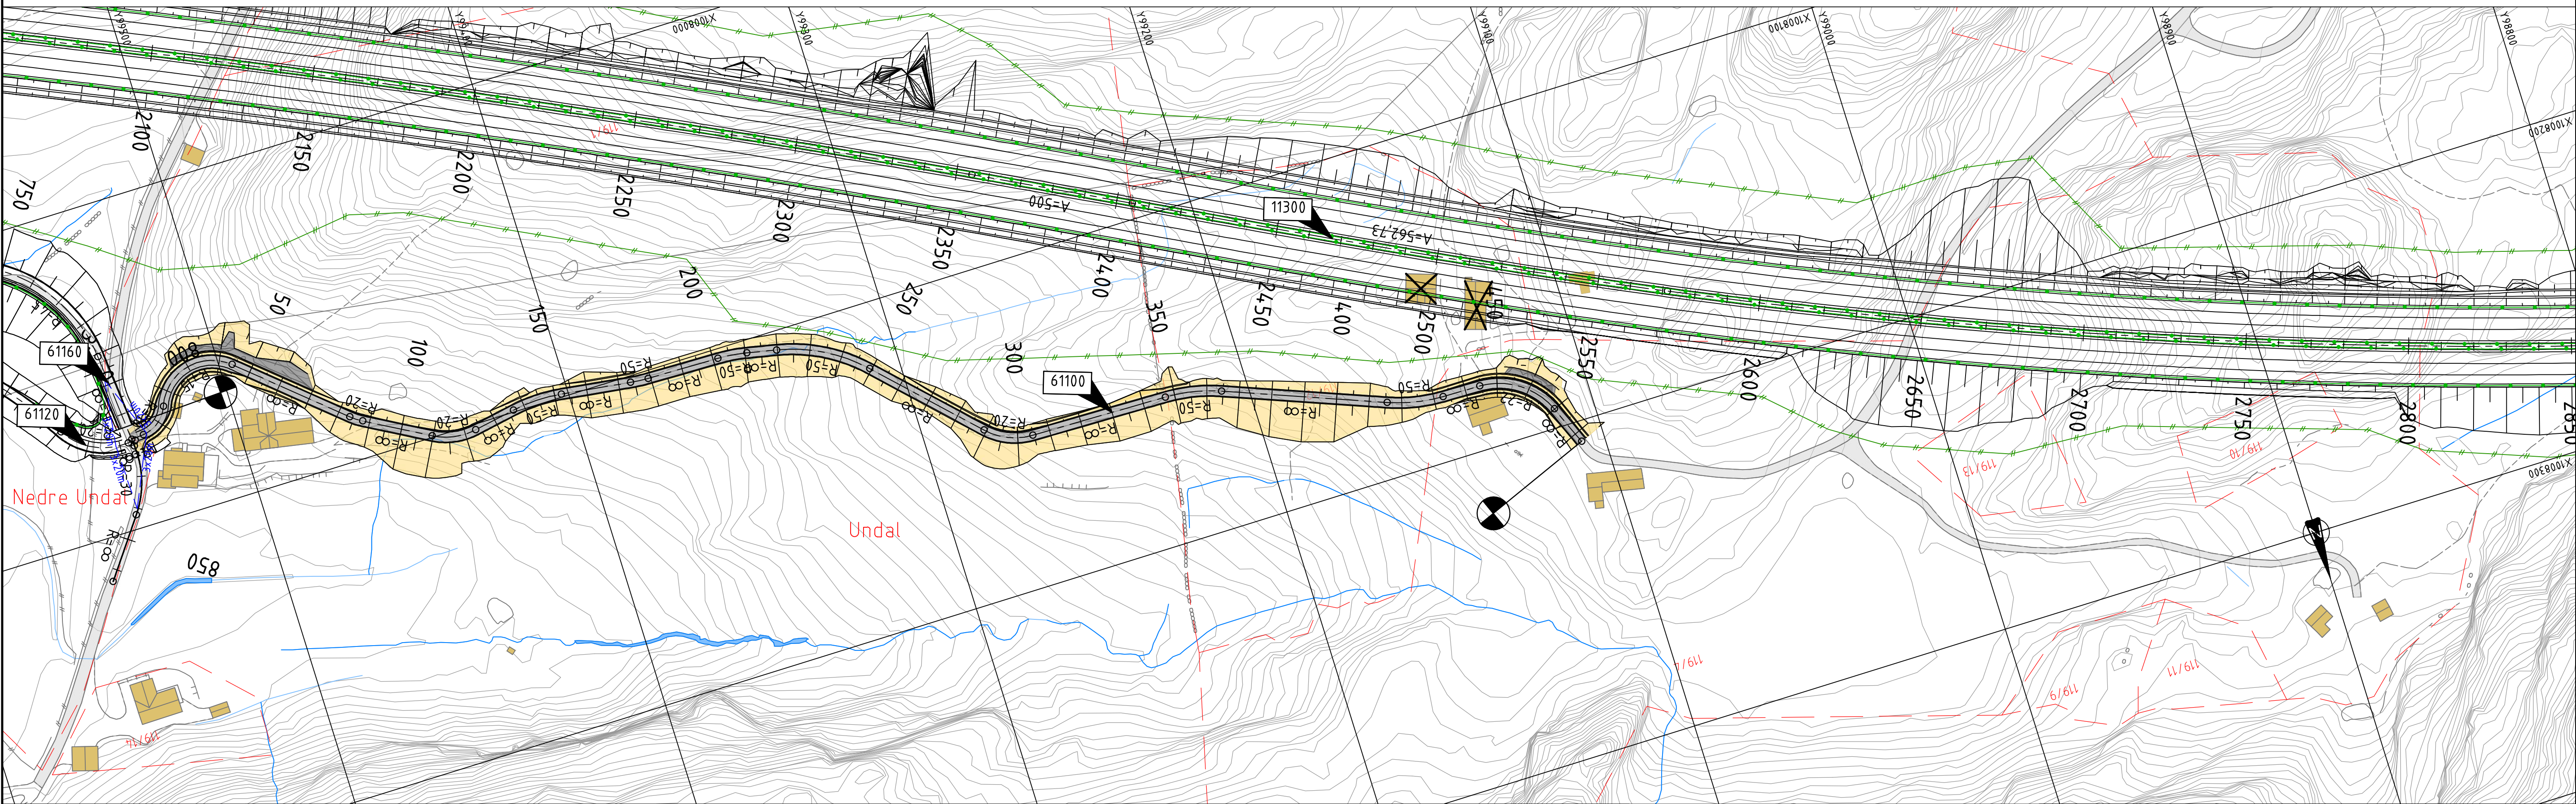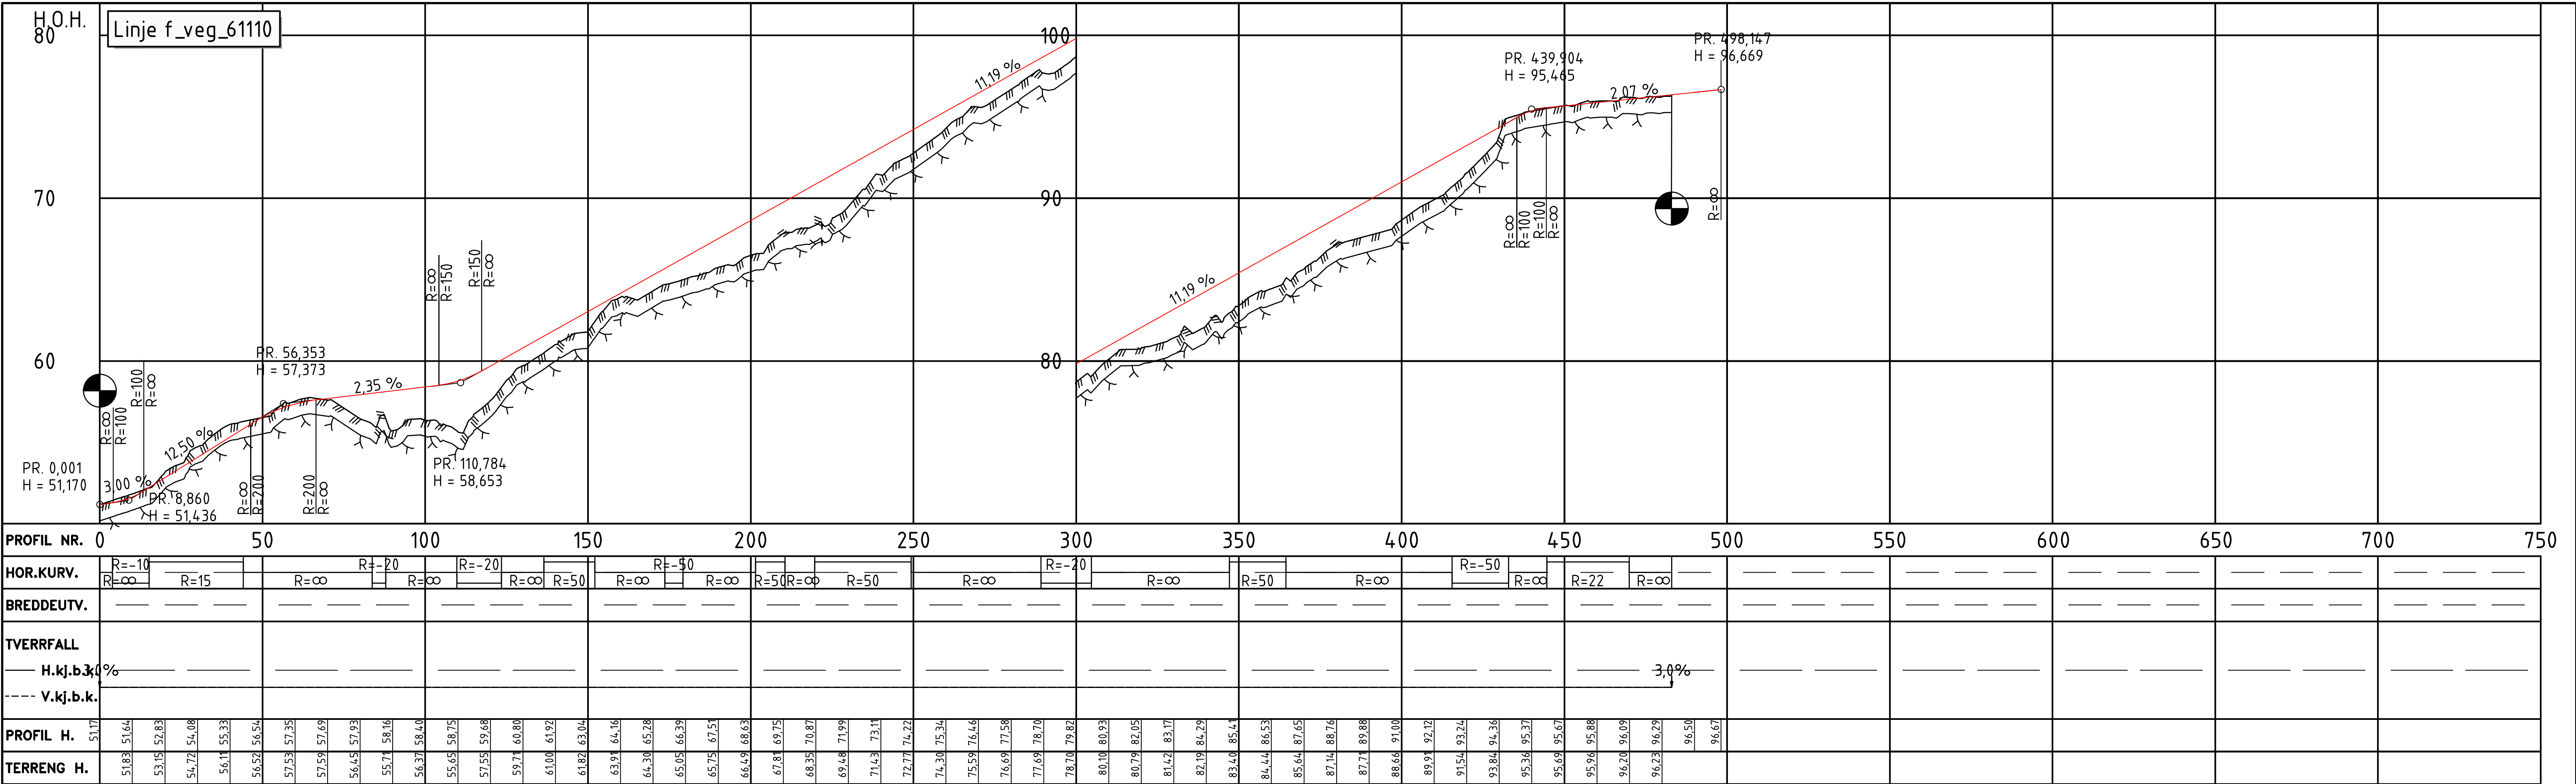

Tegnforklaring
Prosjekttert

- Kantlinjer
- Topp terreng
- Anslått nivå fjell
- Skråningsutslag
- Rekkverk
- Mur
- Viltgjerde
- Støyskjerm
- FS 10 X 50 m
- Frisikt



- Kjøreveg
- Grøft/skråningsutslag
- Fjellskjæring
- Terrengutforming



- Parsellmerke
- Henvisning til vegmodell
- Tunnel / kulvert
- Bru
- Bygning som rives

Tegnforklaring
Eksisterende

- Eiendomsgrense
- Varslingsgrense
- G.nr/B.nr
- Eksisterende veg
- Vann

B	Til 2. gangs behandling	NOHEDV	NOANIM	NOHOLL	30.04.2022
A	Til 1. gangs behandling	NOTORI	NOBRST	NOHOLL	07.07.2021
Revisjon	Revisjonen gjelder	Utarb	Kontr	Godkjent	Rev. dato
Søknr.		Tegningsdato			
Tegningsdato		07.07.2021			
Bestiller		Håkon Lohne			
Prosjektnummer		115400			
Byggverk nummer		Euref NTM-07			
Koordinatsystem		NN2000			
Målestokk A1		1:1000			
Halv målestokk A3		1:2000			
Tegningsnummer/ revisjon		D105 B			

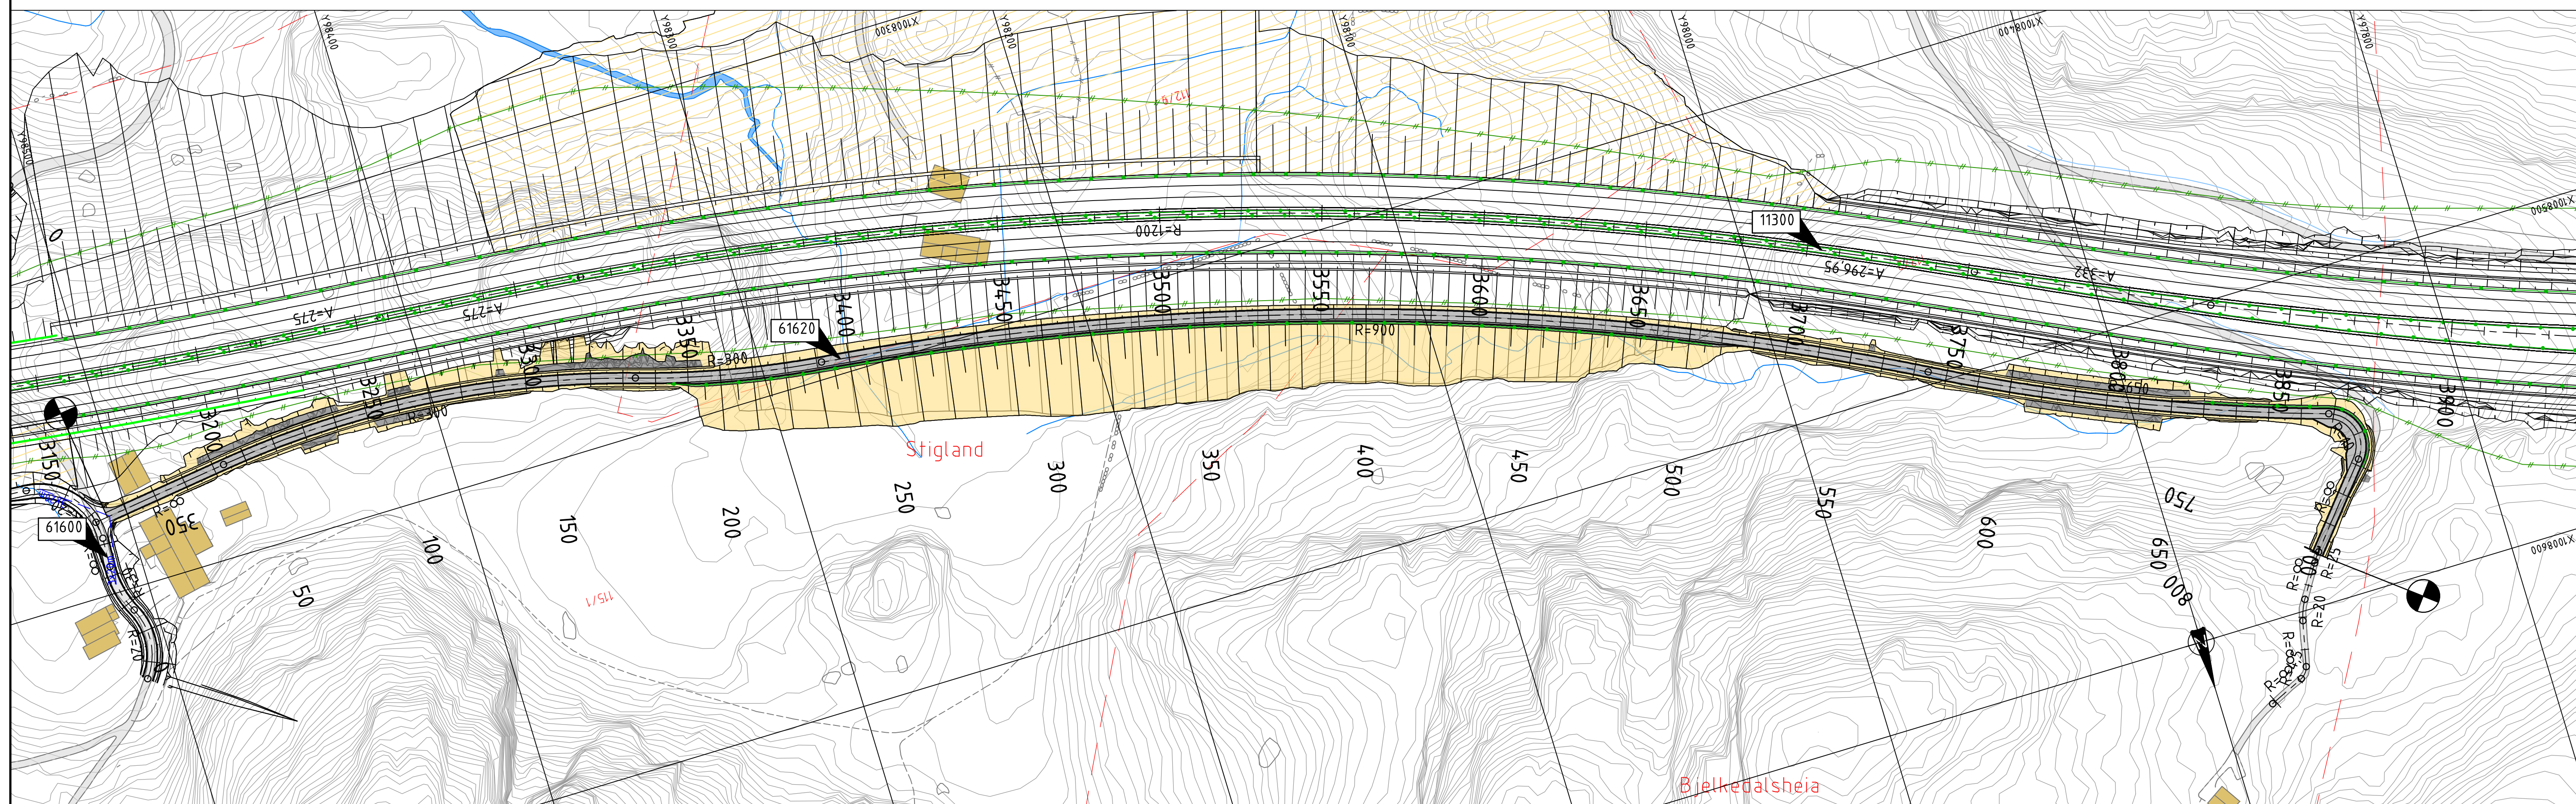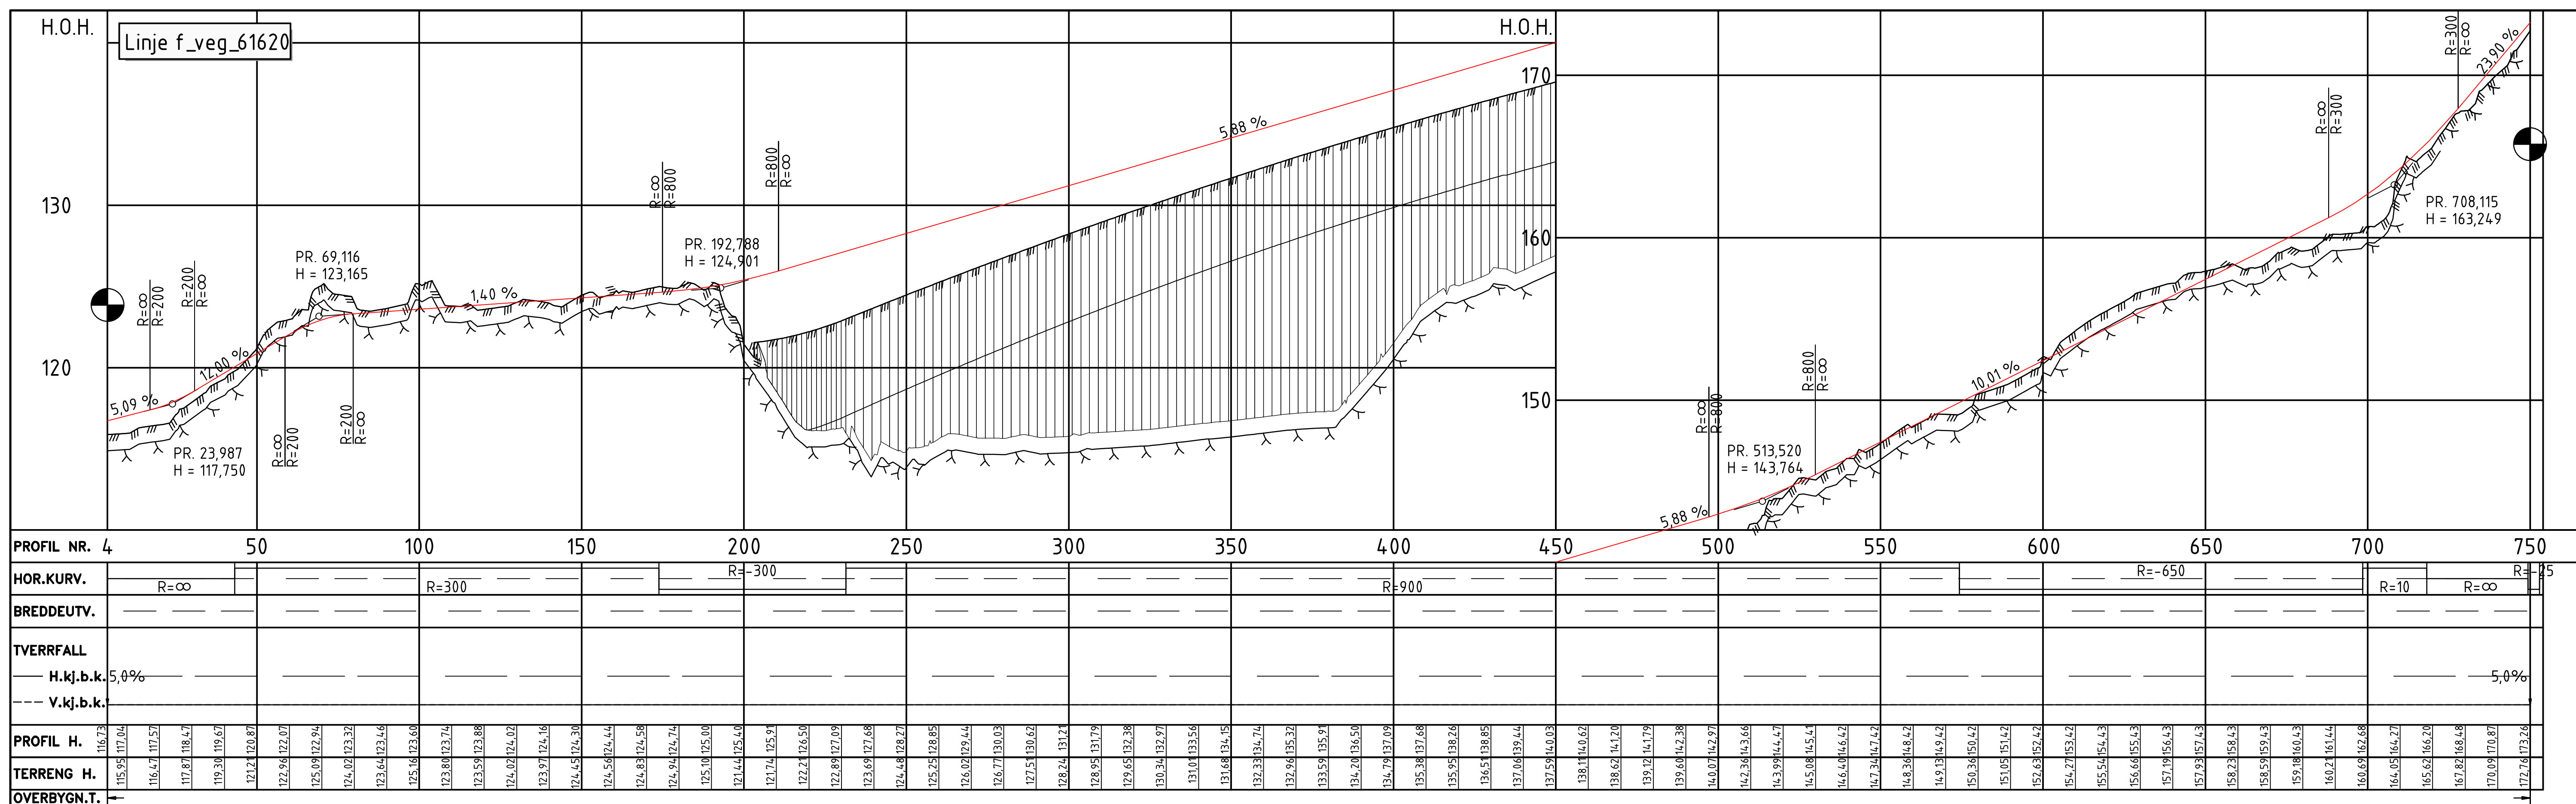[illegible]

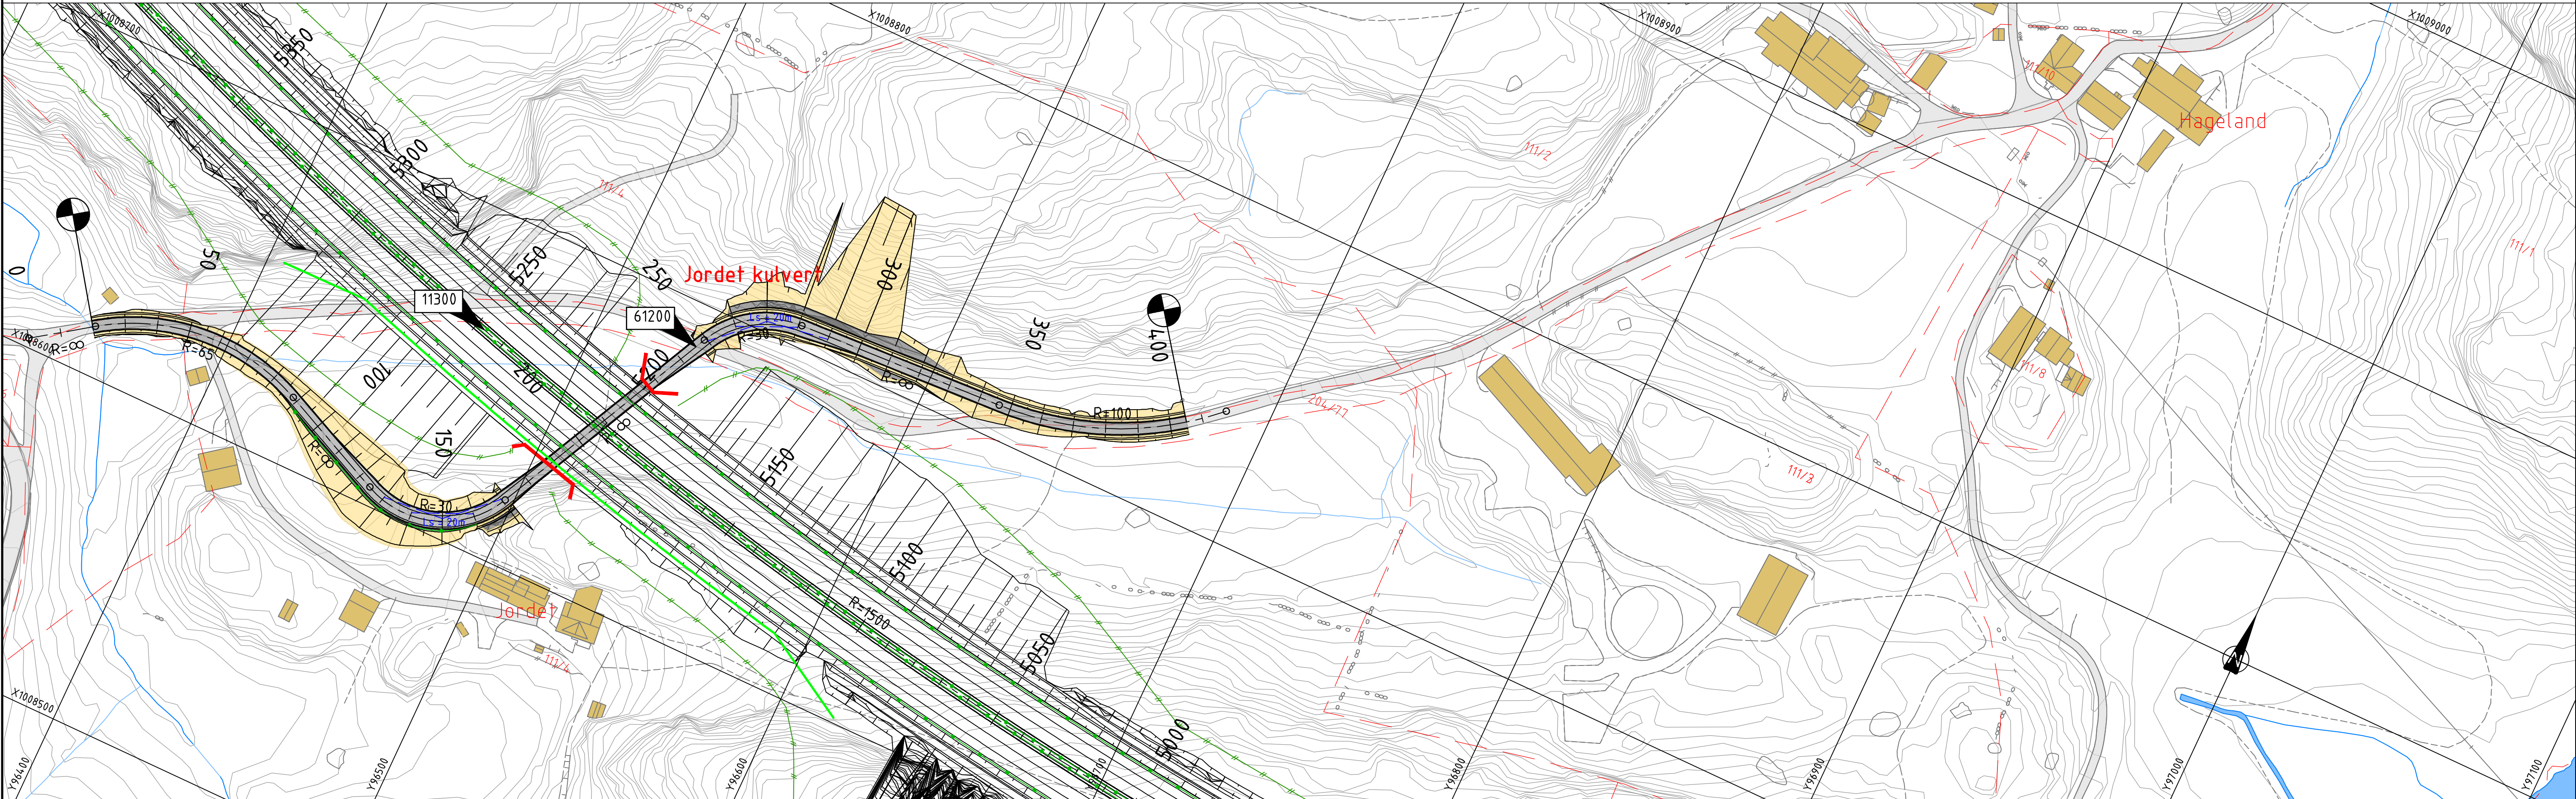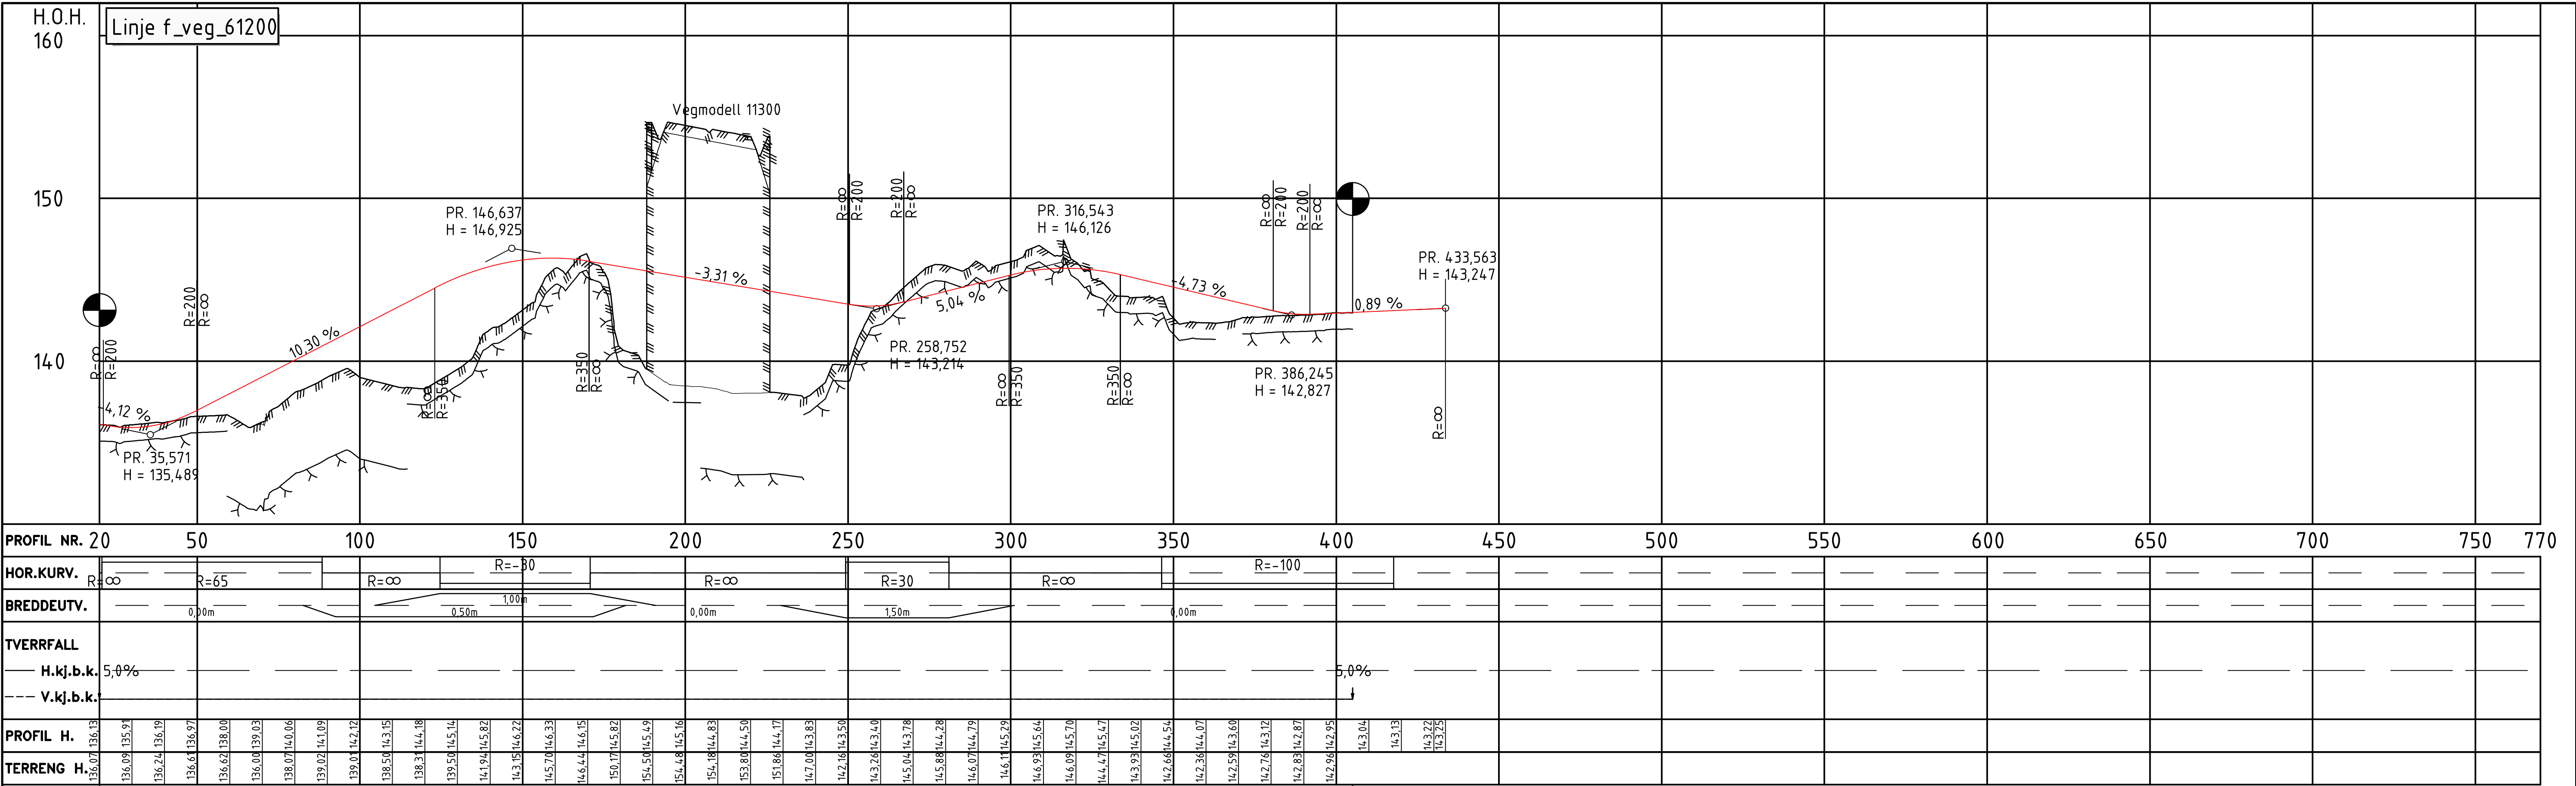

Tegnforklaring
Prosjekttert


- Kantlinjer
- Topp terreng
- Anslått nivå fjell
- Skråningsutslag
- Rekkverk
- Mur
- Viltgjerde
- Støyskjerm
- FS 10 X 50 m
- Frisikt



- Kjøreveg
- Grøft/skråningsutslag
- Fjellskjæring
- Terrengutforming

- Parsellmerke
- Henvvisning til vegmodell
- Tunnel / kulvert
- Bru
- Bygning som rives

Tegnforklaring
Eksisterende

- Eiendomsgrense
- Varslingsgrense
- G.nr/B.nr
- Eksisterende veg
- Vann


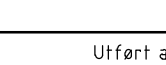
B	Til 2 gangs behandling		NOHED	NOANIM	NOHOLL	30.04.2022	
A	Til 1 gangs behandling		NOTORI	NOBRST	NOHOLL	07.07.2021	
Revisjon	Revisjonen gjelder		Utarb	Kontr	Godkjent	Rev dato	
 			Saksnr.				
			Utført av:				
E39 Mandal - Lyngdal øst Plan og profil Vegmodell 61200 Pr. 20-400 Teknisk plan til reguleringsplan			Tegningsdato		07.07.2021		
			Besliller		Håkon Lohne		
			Produsent for		Nye Veier		
			Prosjektnummer		115400		
			Arkivreferanse				
			Byggverk nummer				
			Koordinatsystem		Euref NTM-07		
			Høydesystem		NN2000		
			Målestokk A1		1:1000		
			Halv målestokk A3		1:2000		
Utarbeidet av		Kontrollert av	Godkjent av	Konsulentarkiv	Tegningsnummer/ revisjon		
NOTORI		NOBRST	NOHOLL		10219378	D108	B

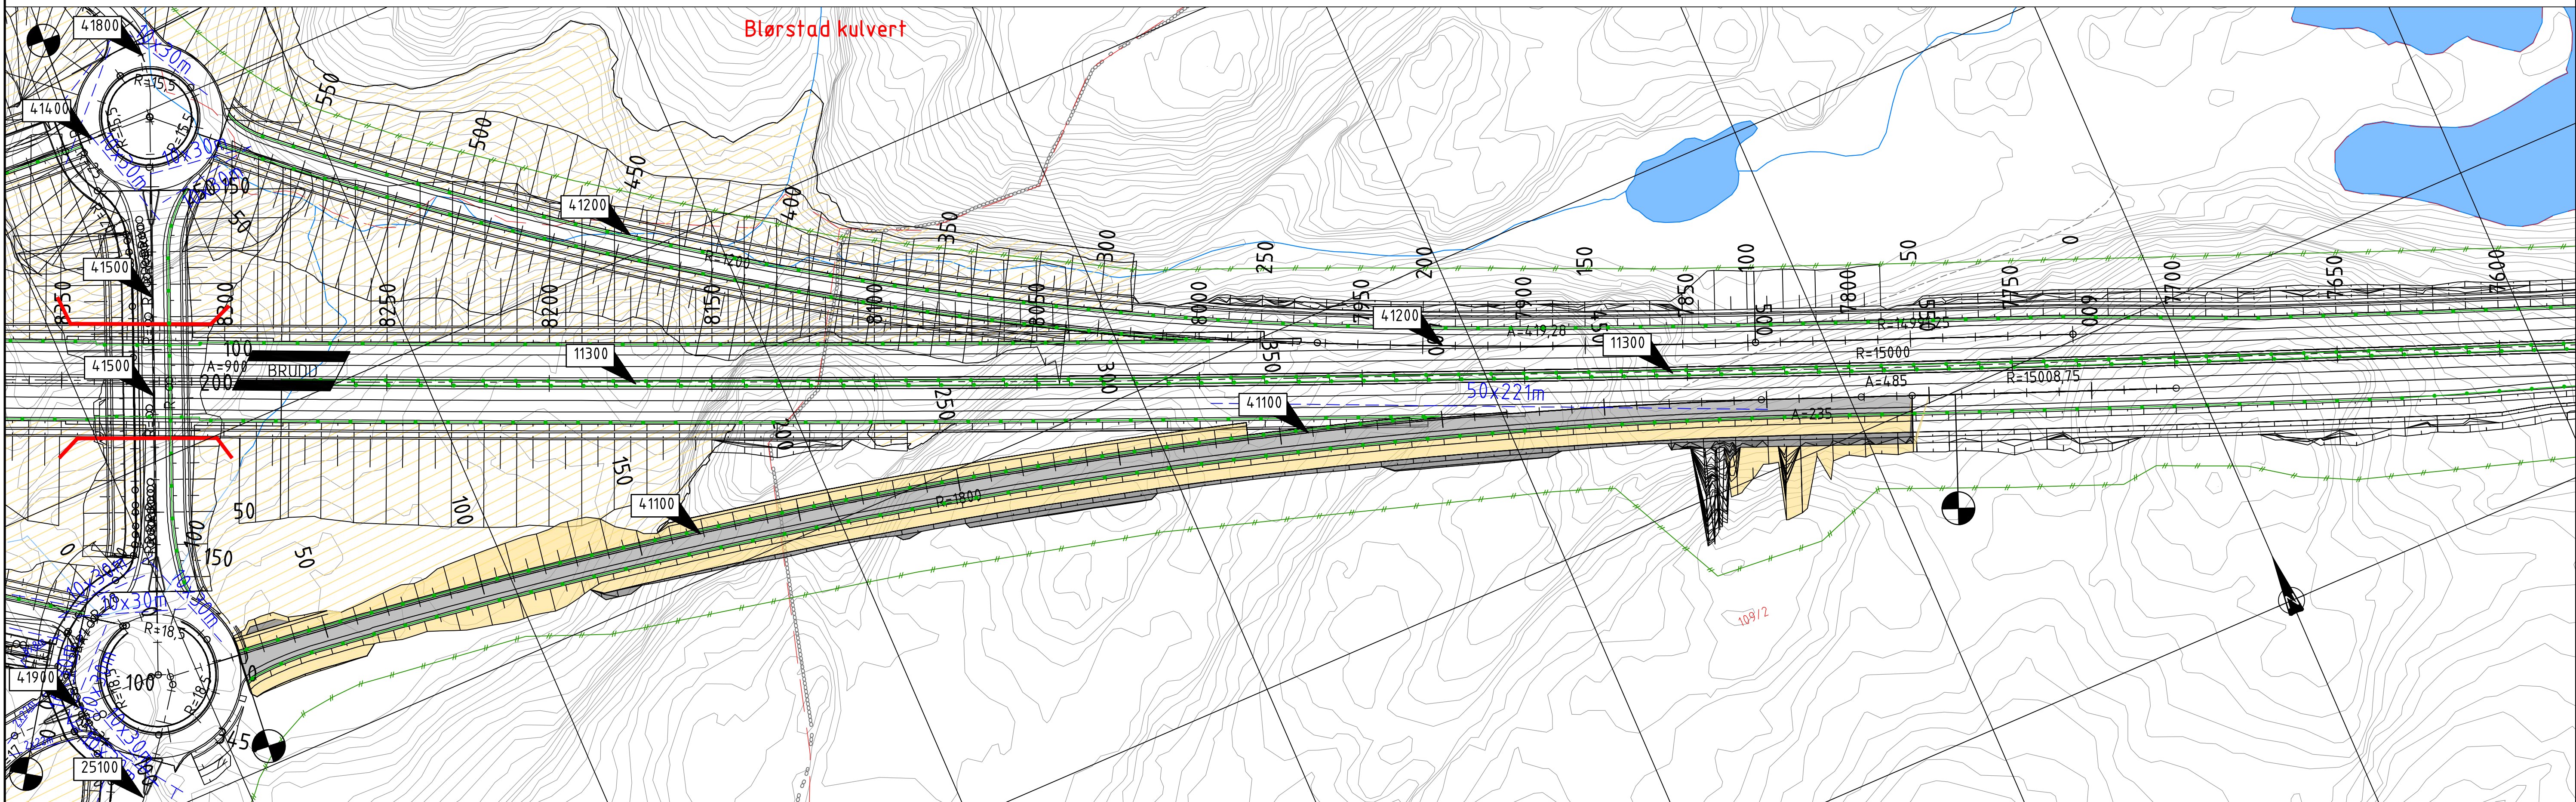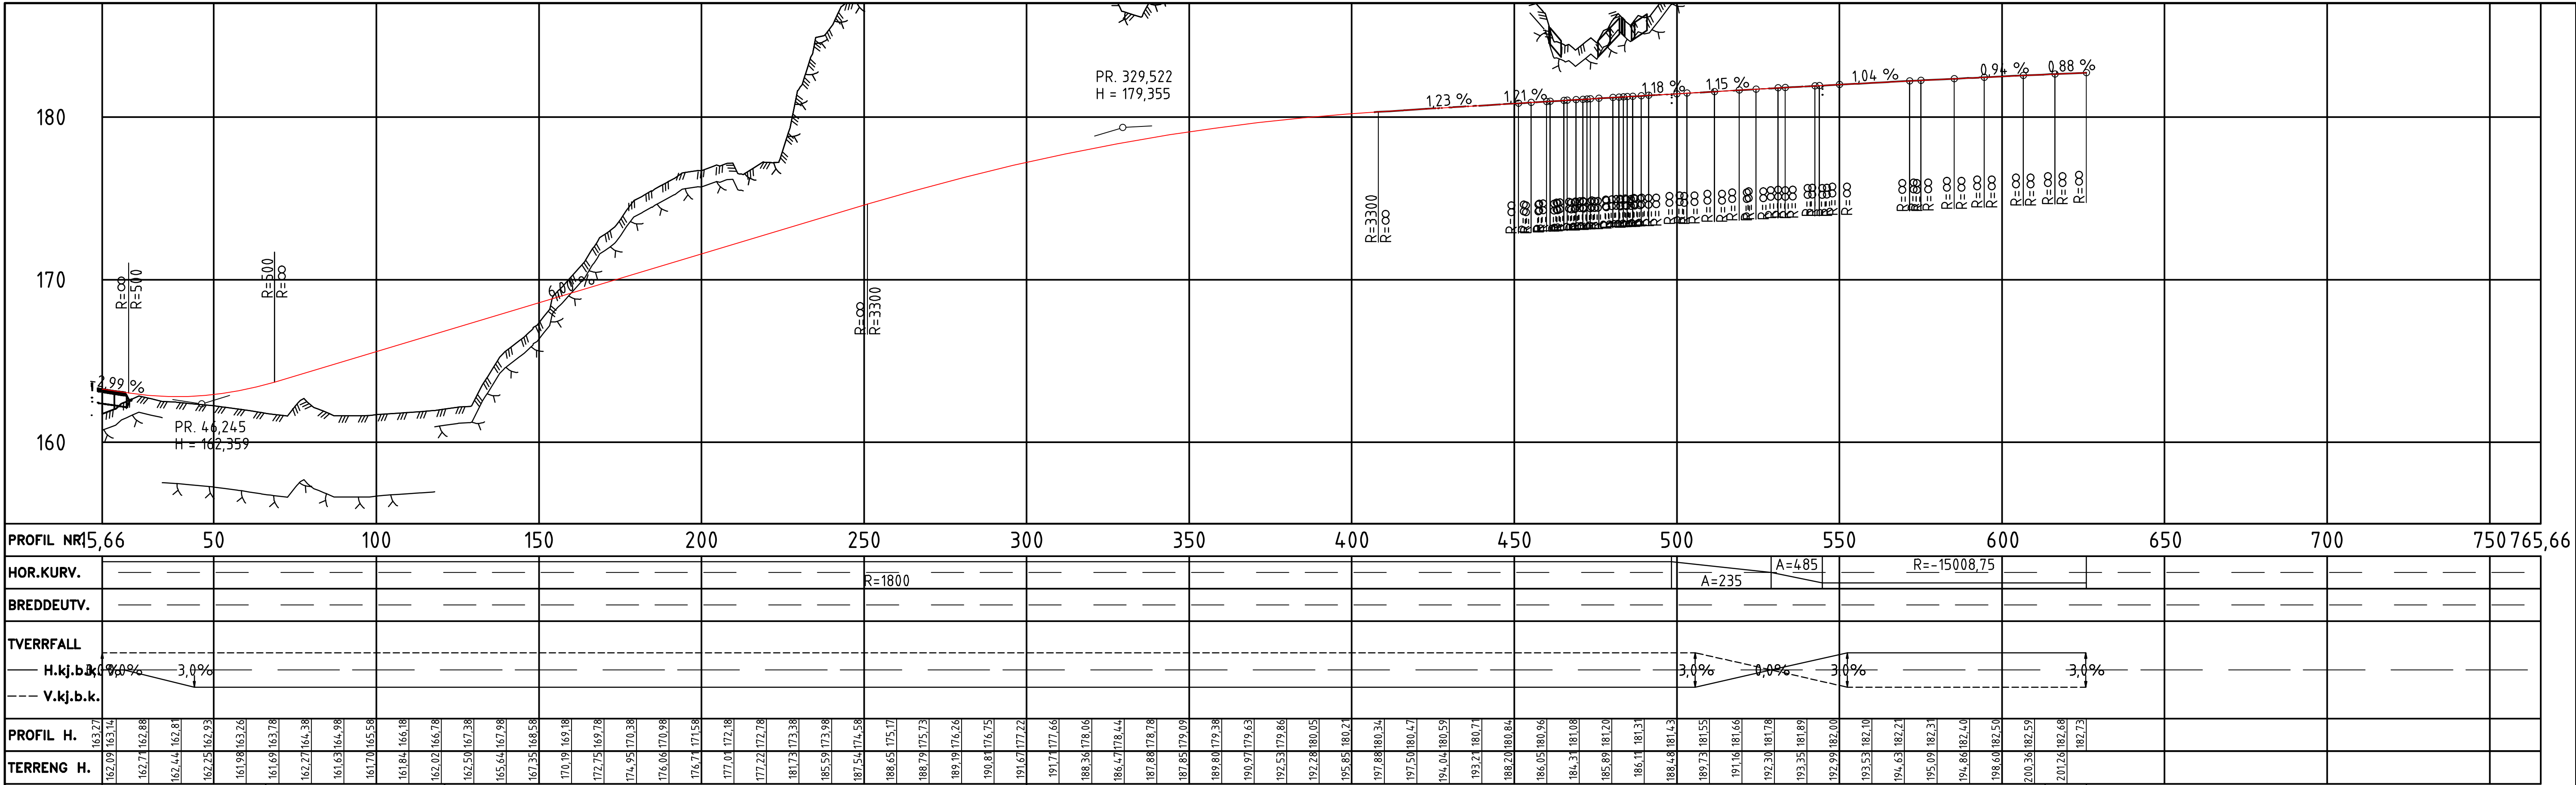

Tegnforklaring	
Prosjekttert	
	Kantlinjer
	Topp terreng
	Anslått nivå fjell
	Skråningsutslag
	Rekkverk
	Mur
	Viltgjerde
	Støyskjerm
	Frisikt
	Kjøreveg
	Grøft/skråningsutslag
	Fjellskjæring
	Terrengutforming
	Parsellmerke
	Henvvisning til vegmodell
	Tunnel / kulvert
	Bru
	Bygning som rives

Tegnforklaring	
Eksisterende	
	Eiendomsgrense
	Varslingsgrense
	G.nr/B.nr
	Eksisterende veg
	Vann

B	Til 2. gangs behandling	NOHEDV	NOANIM	NOHOLL	30.04.2022
A	Til 1. gangs behandling	NOTORI	NOBRST	NOHOLL	07.07.2021
Revisjon	Revisjonen gjelder	Utarb	Kontr	Godkjent	Rev. dato
		Utført av:			
E39		Saksnr.			
Mandal - Lyngdal øst		Tegningsdato			
Plan og profil		07.07.2021			
Vegmodell 41100		Bestiller			
Pr. 15-550		Håkon Lohne			
Teknisk plan til reguleringsplan		Prosjektnummer			
Utarbeidet av		115400			
NOTORI		Byggsaknummer			
Kontrollert av		Euref NTM-07			
Godkjent av		NN2000			
Konsulentarkiv		Målestokk A1			
10219378		1:1000			
Tegningsnummer/		Halv målestokk A3			
revisjon		1:2000			
		D110			
		B			

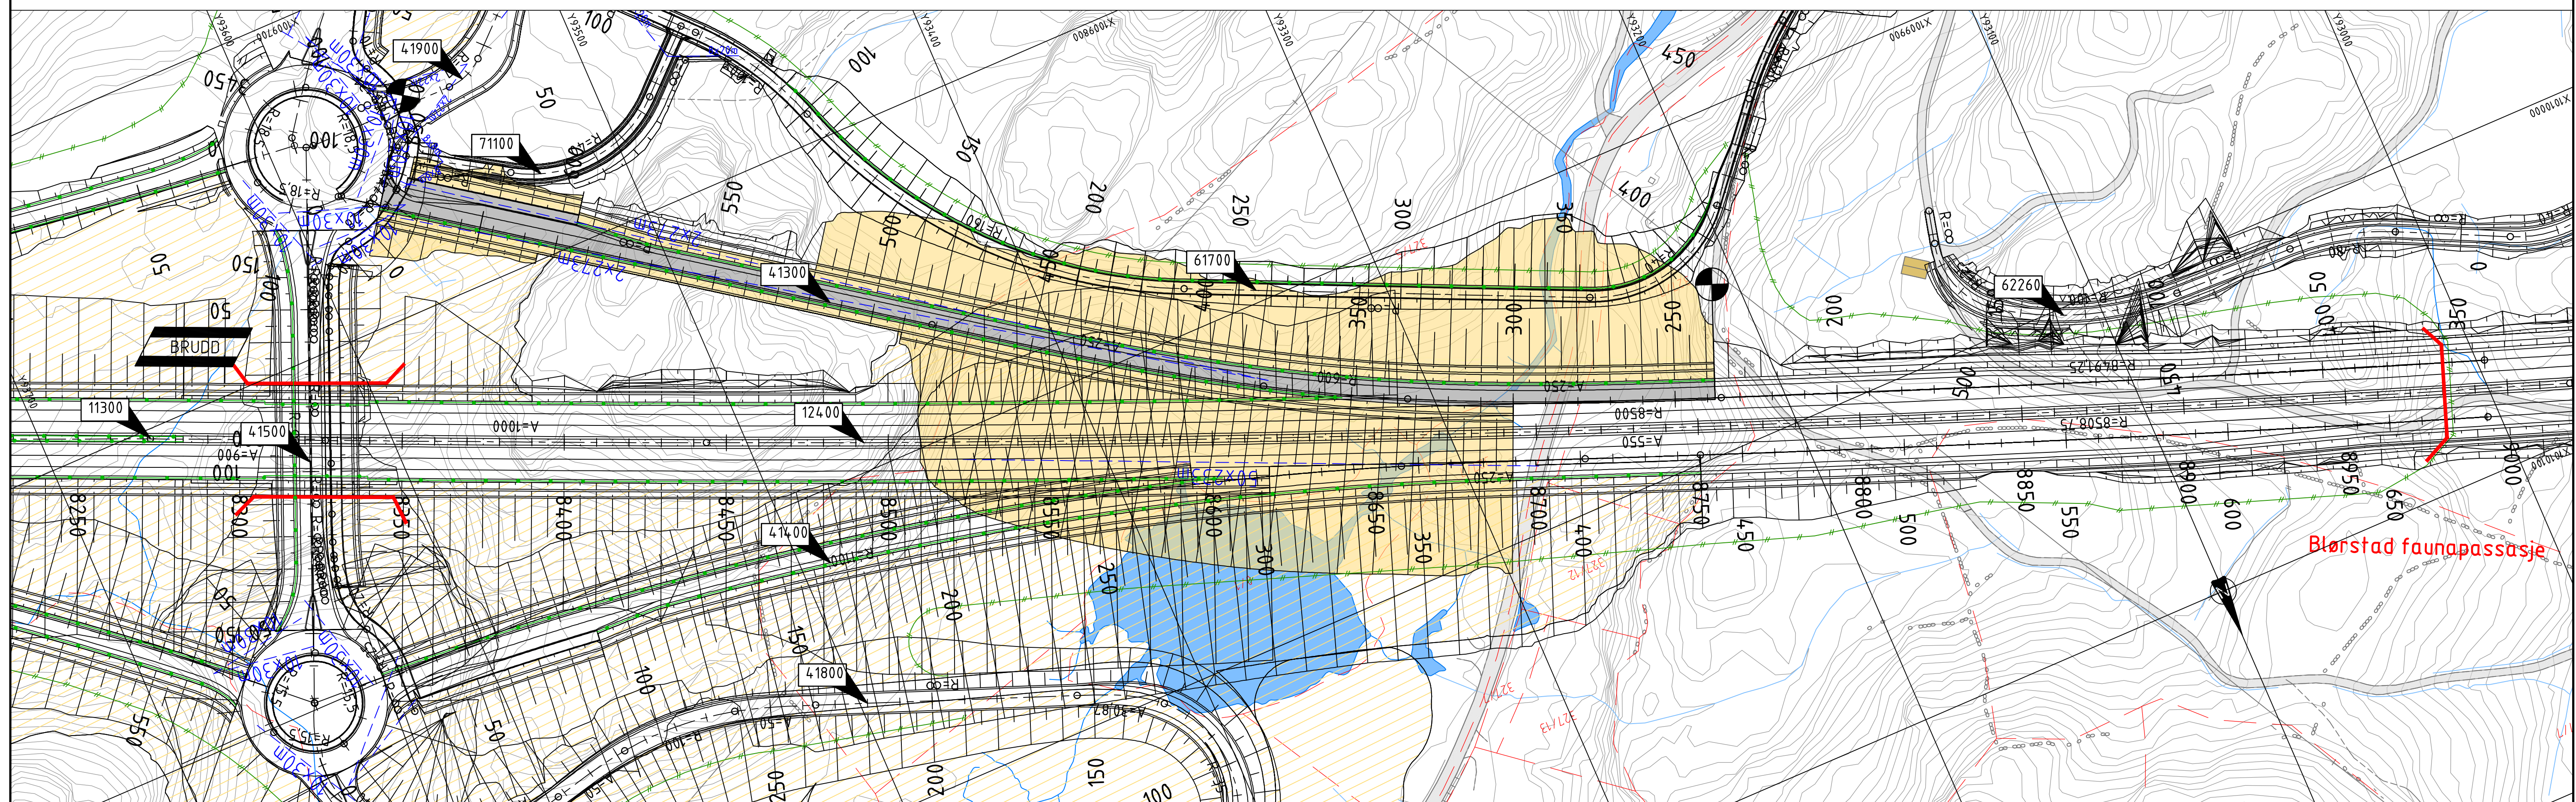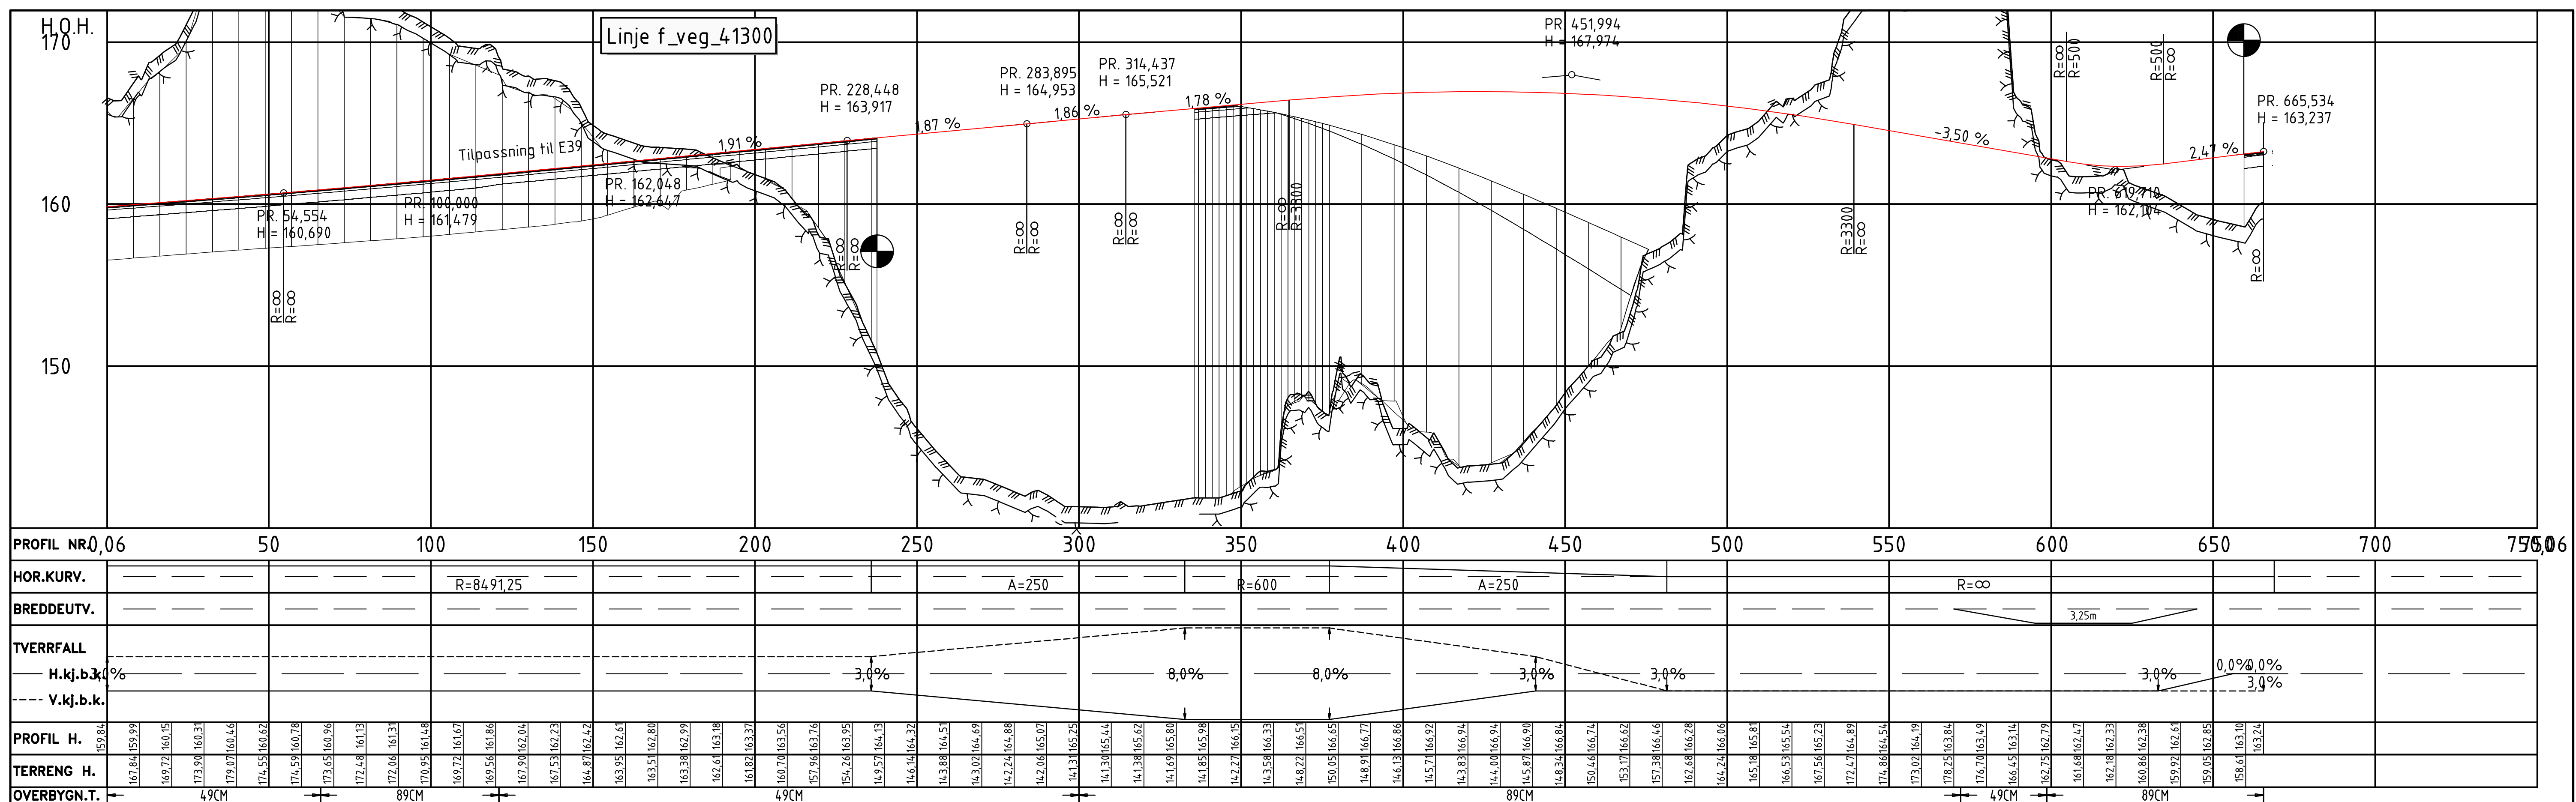

Tegnforklaring



Prosjekttert

	Kantlinjer		Kjøreveg		Parsellmerke
	Topp terreng		Grøft/skråningsutslag		Henvising til vegmodell
	Anslått nivå fjell		Fjellskjæring		Tunnel / kulvert
	Skråningsutslag		Terrengutforming		Bru
	Rekkverk				Bygning som rives
	Mur				
	Viltgjerde				
	Støyskjerm				
	Friskt				

FS 10 X 50 m

Tegnforklaring	
Eksisterende	
	Eiendomsgrense
	Varstlingsgrense
88/178	G.nr/B.nr
	Eksisterende veg
	Vann

B	Til 2. gangs behandling	NOHED	NOANIM	NOHOLL	30.04.2022
A	Til 1. gangs behandling	NOTORI	NOBRST	NOHOLL	07.07.2021
Revisjon	Revisjonen gjelder	Uarb	Kontr	Godkjent	Rev. dato
 		Saksnr.			
		Tegningsdato		07.07.2021	
E39 Mandal - Lyngdal øst Plan og profil Vegmodell 41300 Pr. 0-665 Teknisk plan til reguleringsplan		Bestiller		Håkon Lohne	
		Produsert for		Nye Veier	
		Prosjektnummer		115400	
		Arkivreferanse			
		Byggeværk nummer			
		Koordinatsystem		Euref NTM-07	
		Høydesystem		NN2000	
		Målestokk A1		1:1000	
		Hale målestokk A3		1:2000	
Utarbeidet av	Kontrollert av	Godkjent av	Konsulent arkiv		Tegningsnummer/ revisjon
NOTORI	NOBRST	NOHOLL	10219378		D112 B

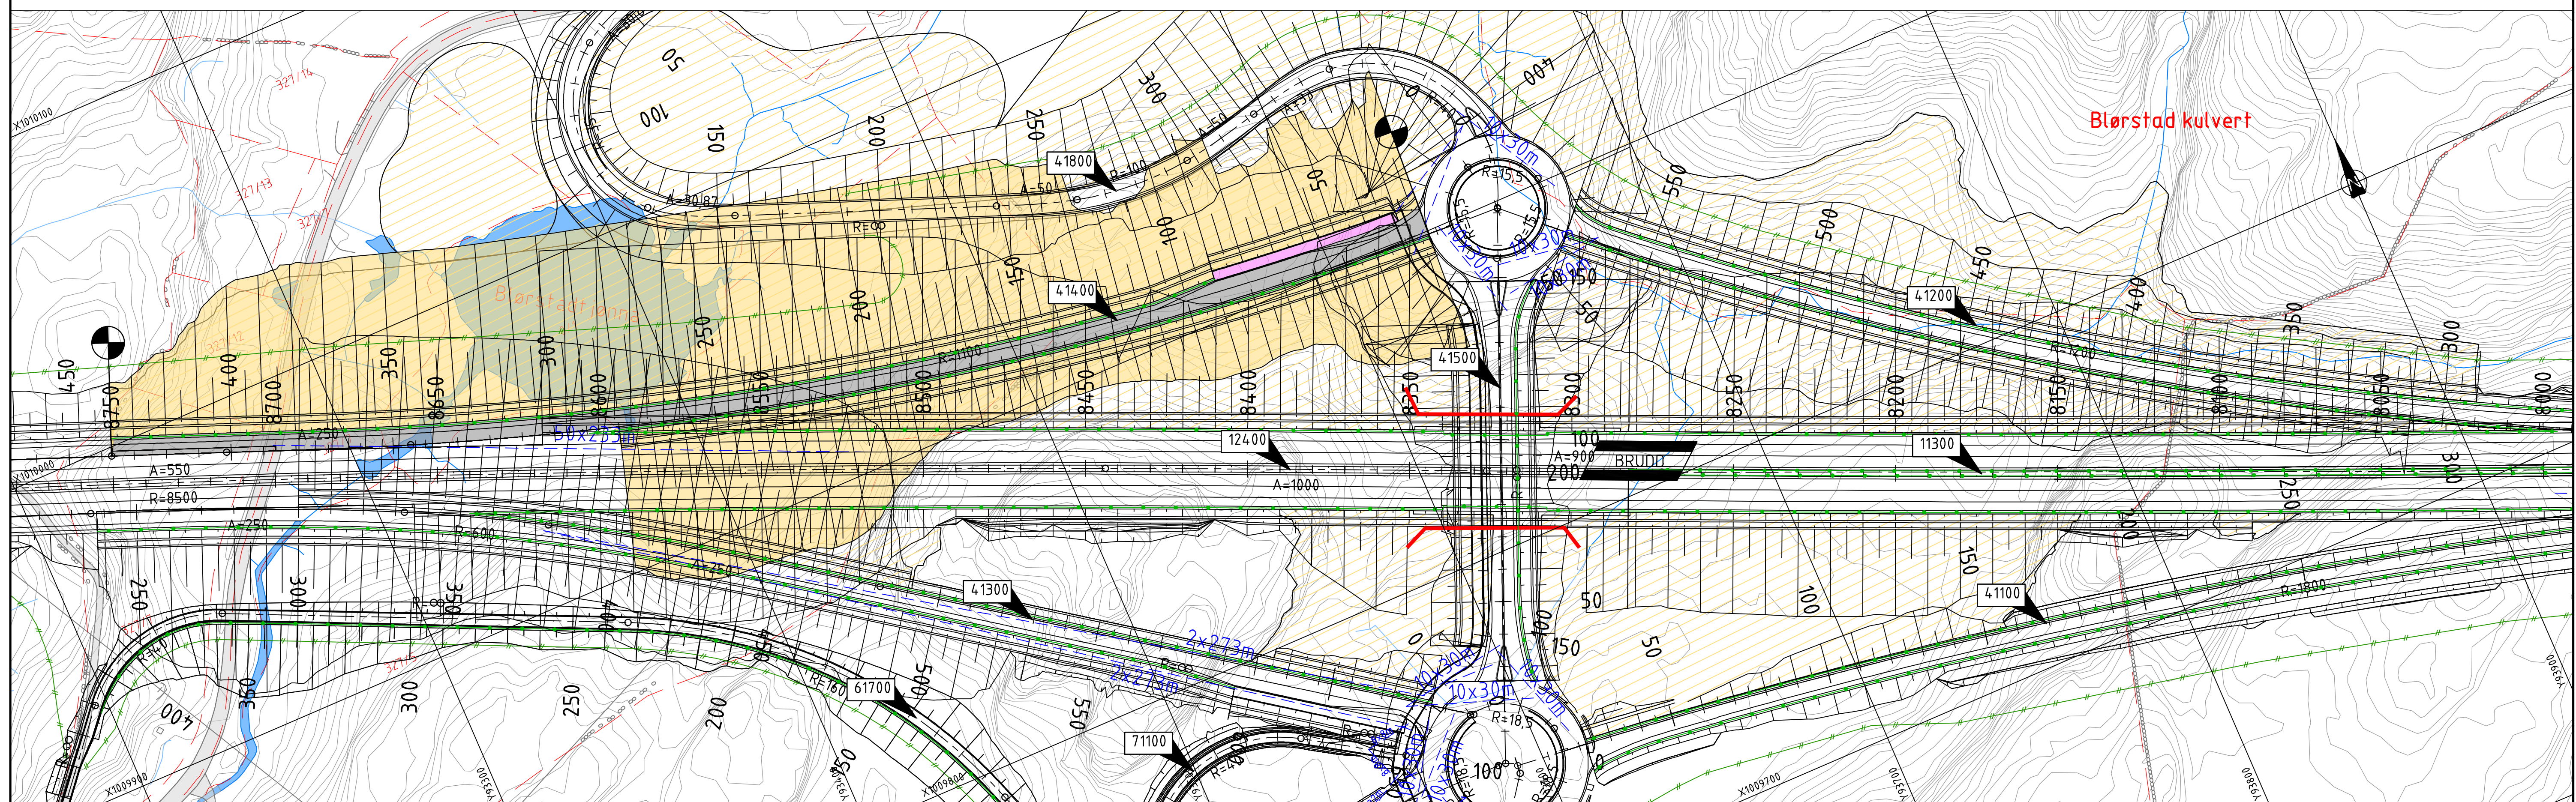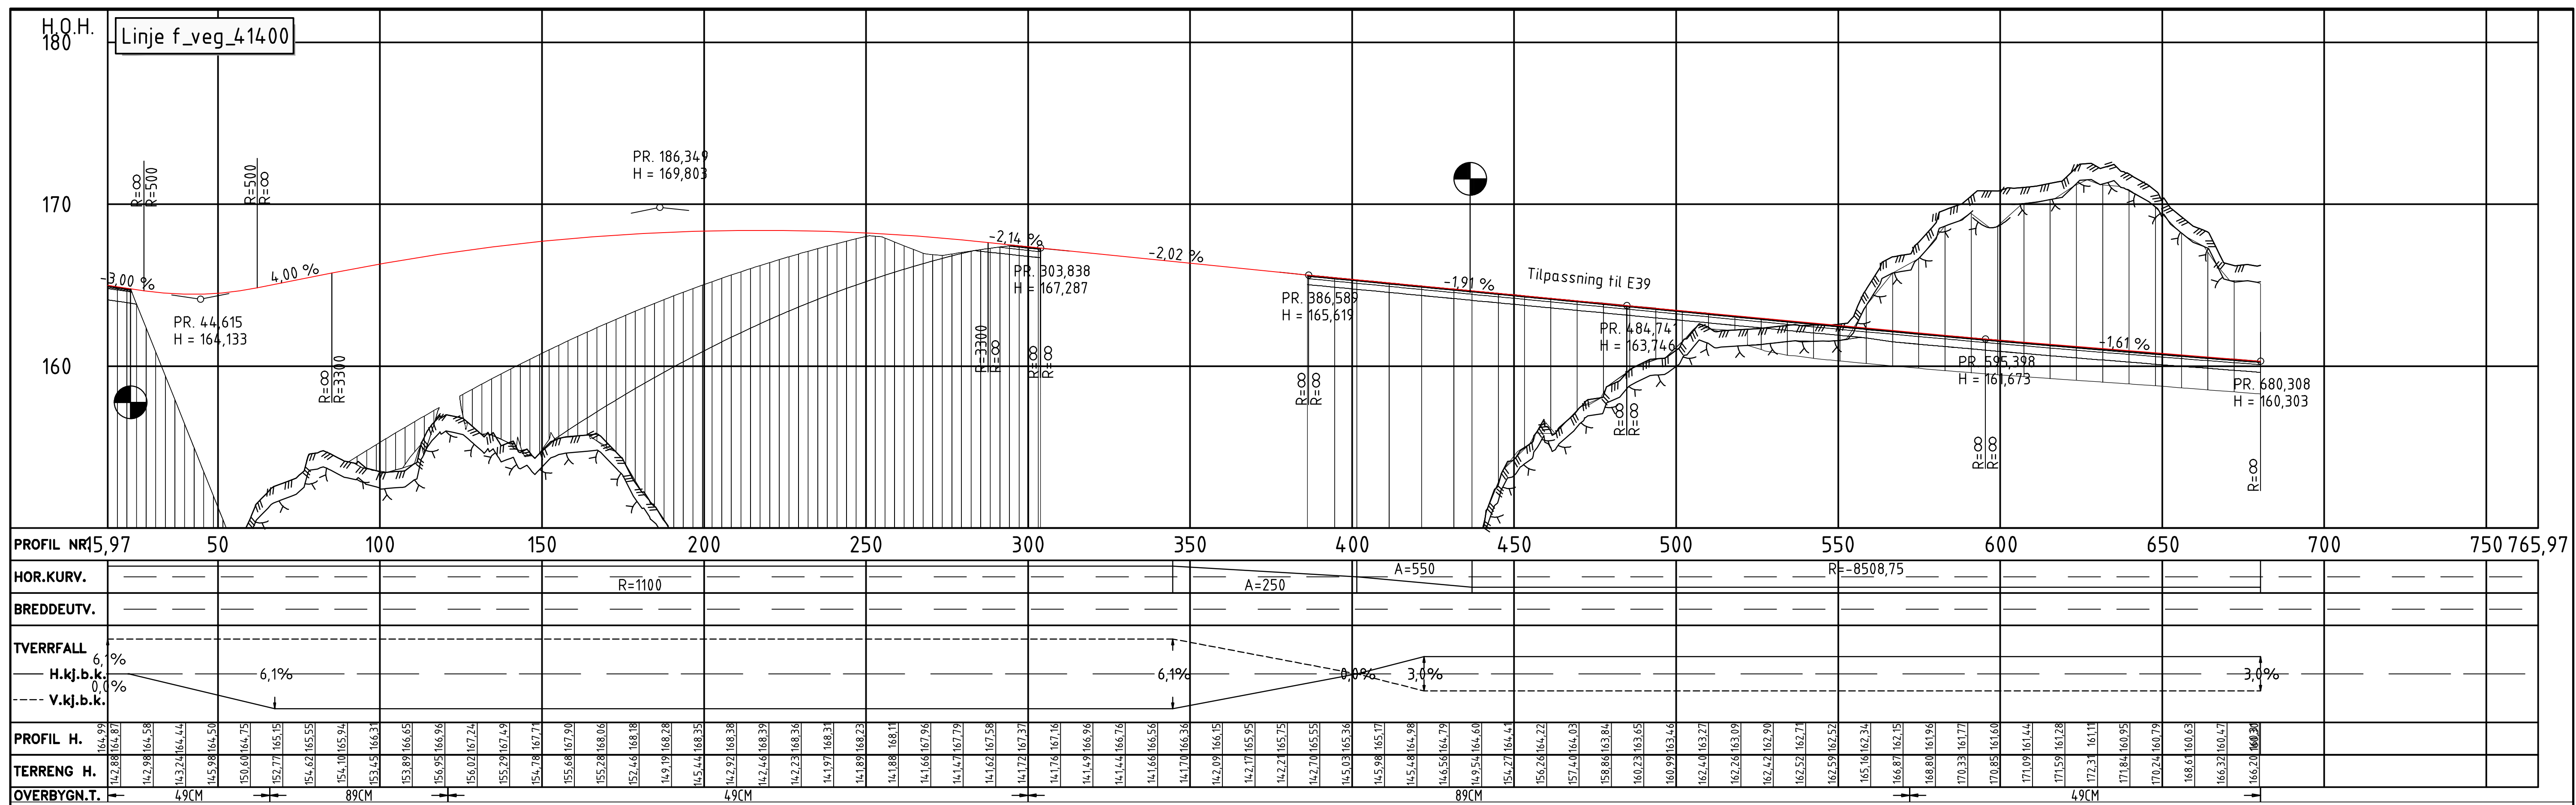

Tegnforklaring

Prosjekttert



	Kantlinjer		Kjøreveg		Parsellmerke
	Topp terreng		Grøft/skråningsutslag		Henvising til vegmodell
	Anslått nivå fjell		Fjellskjæring		Tunnel / kulvert
	Skråningsutslag		Terrengutforming		Bru
	Rekkverk		Gang- og sykkelveg		Bygning som rives
	Mur				
	Viltgjerde				
	Støyskjerm				
	Frisikt				

Tegnforklaring


Eksisterende



— Eiendomsgrense
 — Varslingsgrense
 88/178 G.nr/B.nr
 Eksisterende veg
 Vann


B				Til 2. gangs behandling				NOHED		NOANIM		NOHOLL		30.04.2022							
A				Til 1. gangs behandling				NOTORI		NOBRST		NOHOLL		07.07.2021							
Revisjon		Revisjonen gjelder						Uarb		Kontr		Godkjent		Rev. dato							
														Saksnr.							
  E39 Mandal - Lyngdal øst Plan og profil Vegmodell 41400 Pr. 15-680 Teknisk plan til reguleringsplan								Tegningsdato		07.07.2021											
								Bestiller		Håkon Lohne											
								Produsert for		Nye Veier											
								Prosjektnummer		115400											
								Arkivreferanse													
								Byggverk nummer													
								Koordinatsystem		Euref NTM-07											
								Høydesystem		NN2000											
								Målestokk A1		1:1000											
								Halv målestokk A3		1:2000											
								Utarbeidet av		Kontrollert av		Godkjent av		Konsulentarkiv		Tegningsnummer/ revisjon		D113		B	
								NOTORI		NOBRST		NOHOLL		10219378							

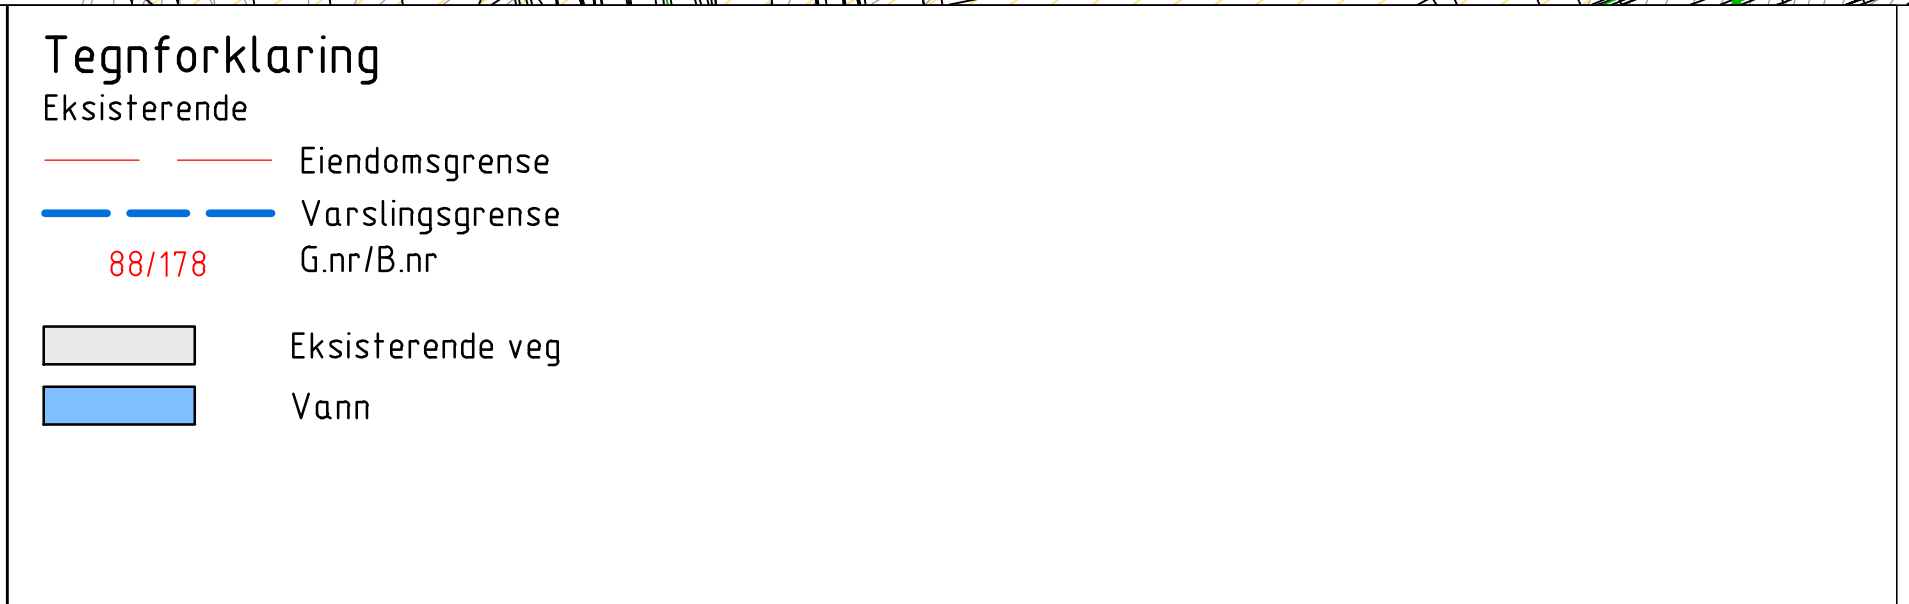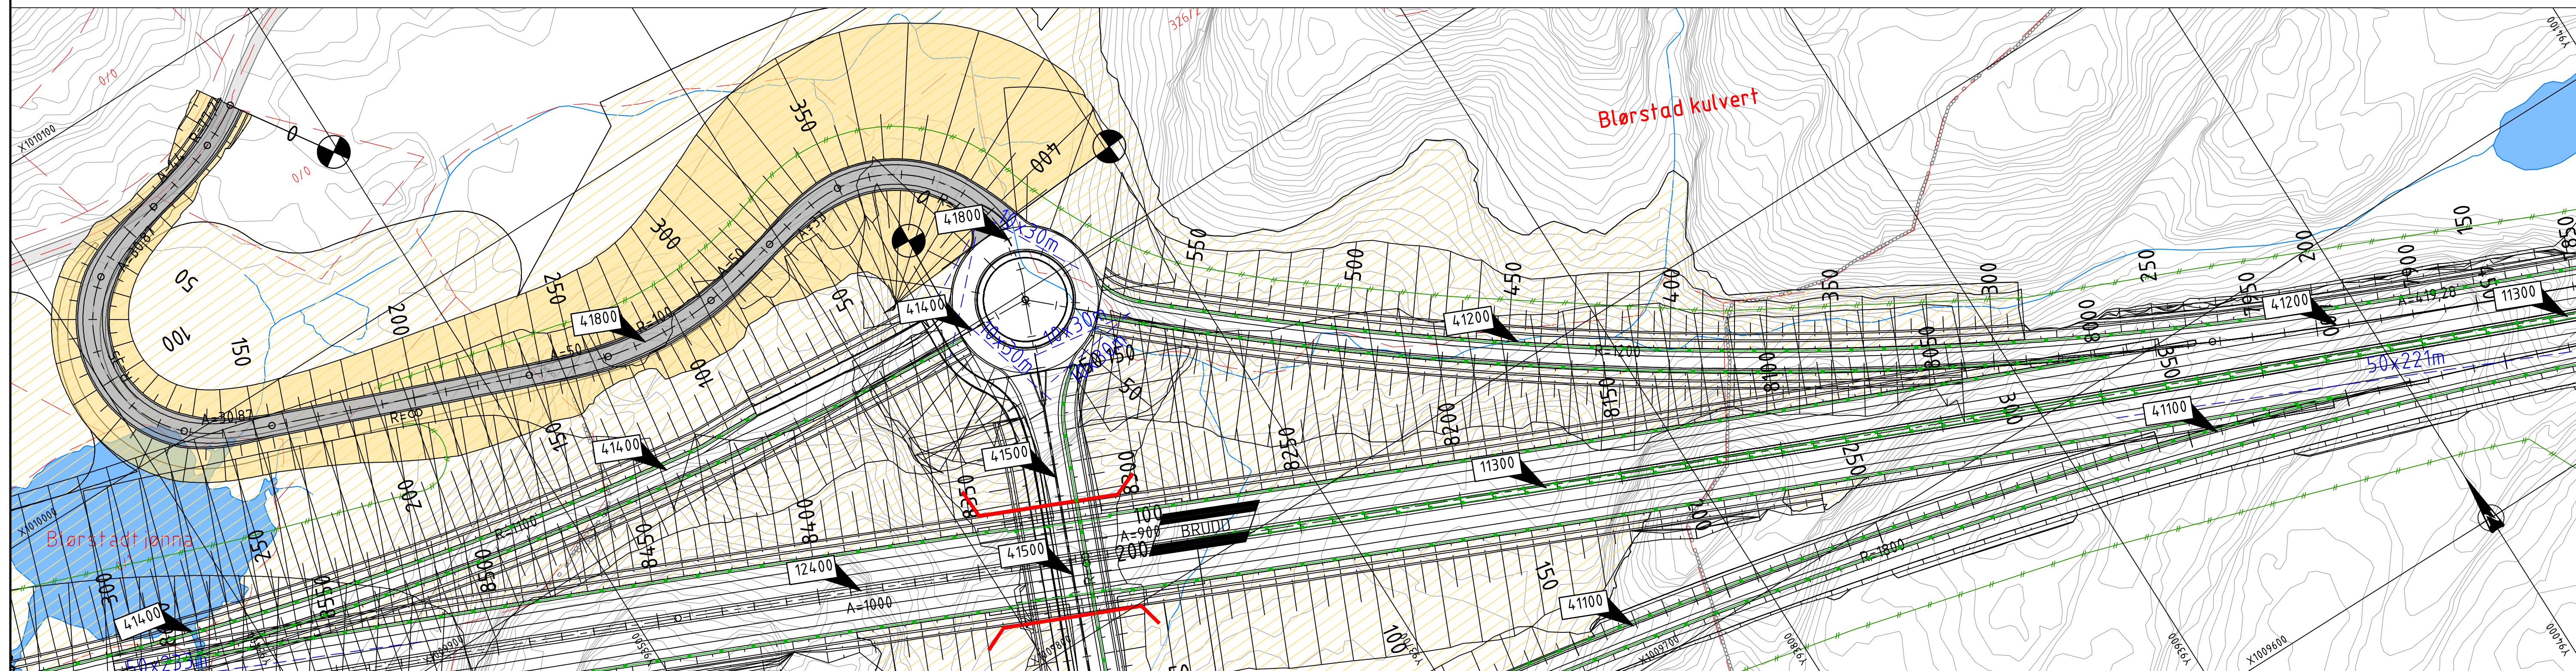

B	Til 2. gangs behandling	NOHEDY	NOANM	NOHOLL	30.04.2022
A	Til 1. gangs behandling	NOTORI	NOBRST	NOHOLL	07.07.2021
Revisjon	Revisjonen gjelder	Utbø	Kontr	Godekjnt	Rev dato
		Saksnr.			
 Utført av: 		Tegningsdato		07.07.2021	
		Bestiller		Håkon Lohne	
		Produsert for		Nye Veier	
		Prosjektnummer		115400	
		Arkivreferanse			
E39		Byggverk nummer			
Mandal – Lyngdal øst		Koordinatsystem		Euref-NTM-07	
Plan og profil		Høydesystem		NN2000	
Vegmodell 41800		Målestokk A1		1:1000	
Pr. 0-410		Halv målestokk A3		1:2000	
Teknisk plan til reguleringsplan		Tegningsnummer/rev			
Utbøarbeid av	Kontrollert av	Godekjnt av	Konsulentarkiv		
NOTORI	NOBRST	NOHOLL	10219378		
				D115	
				B	

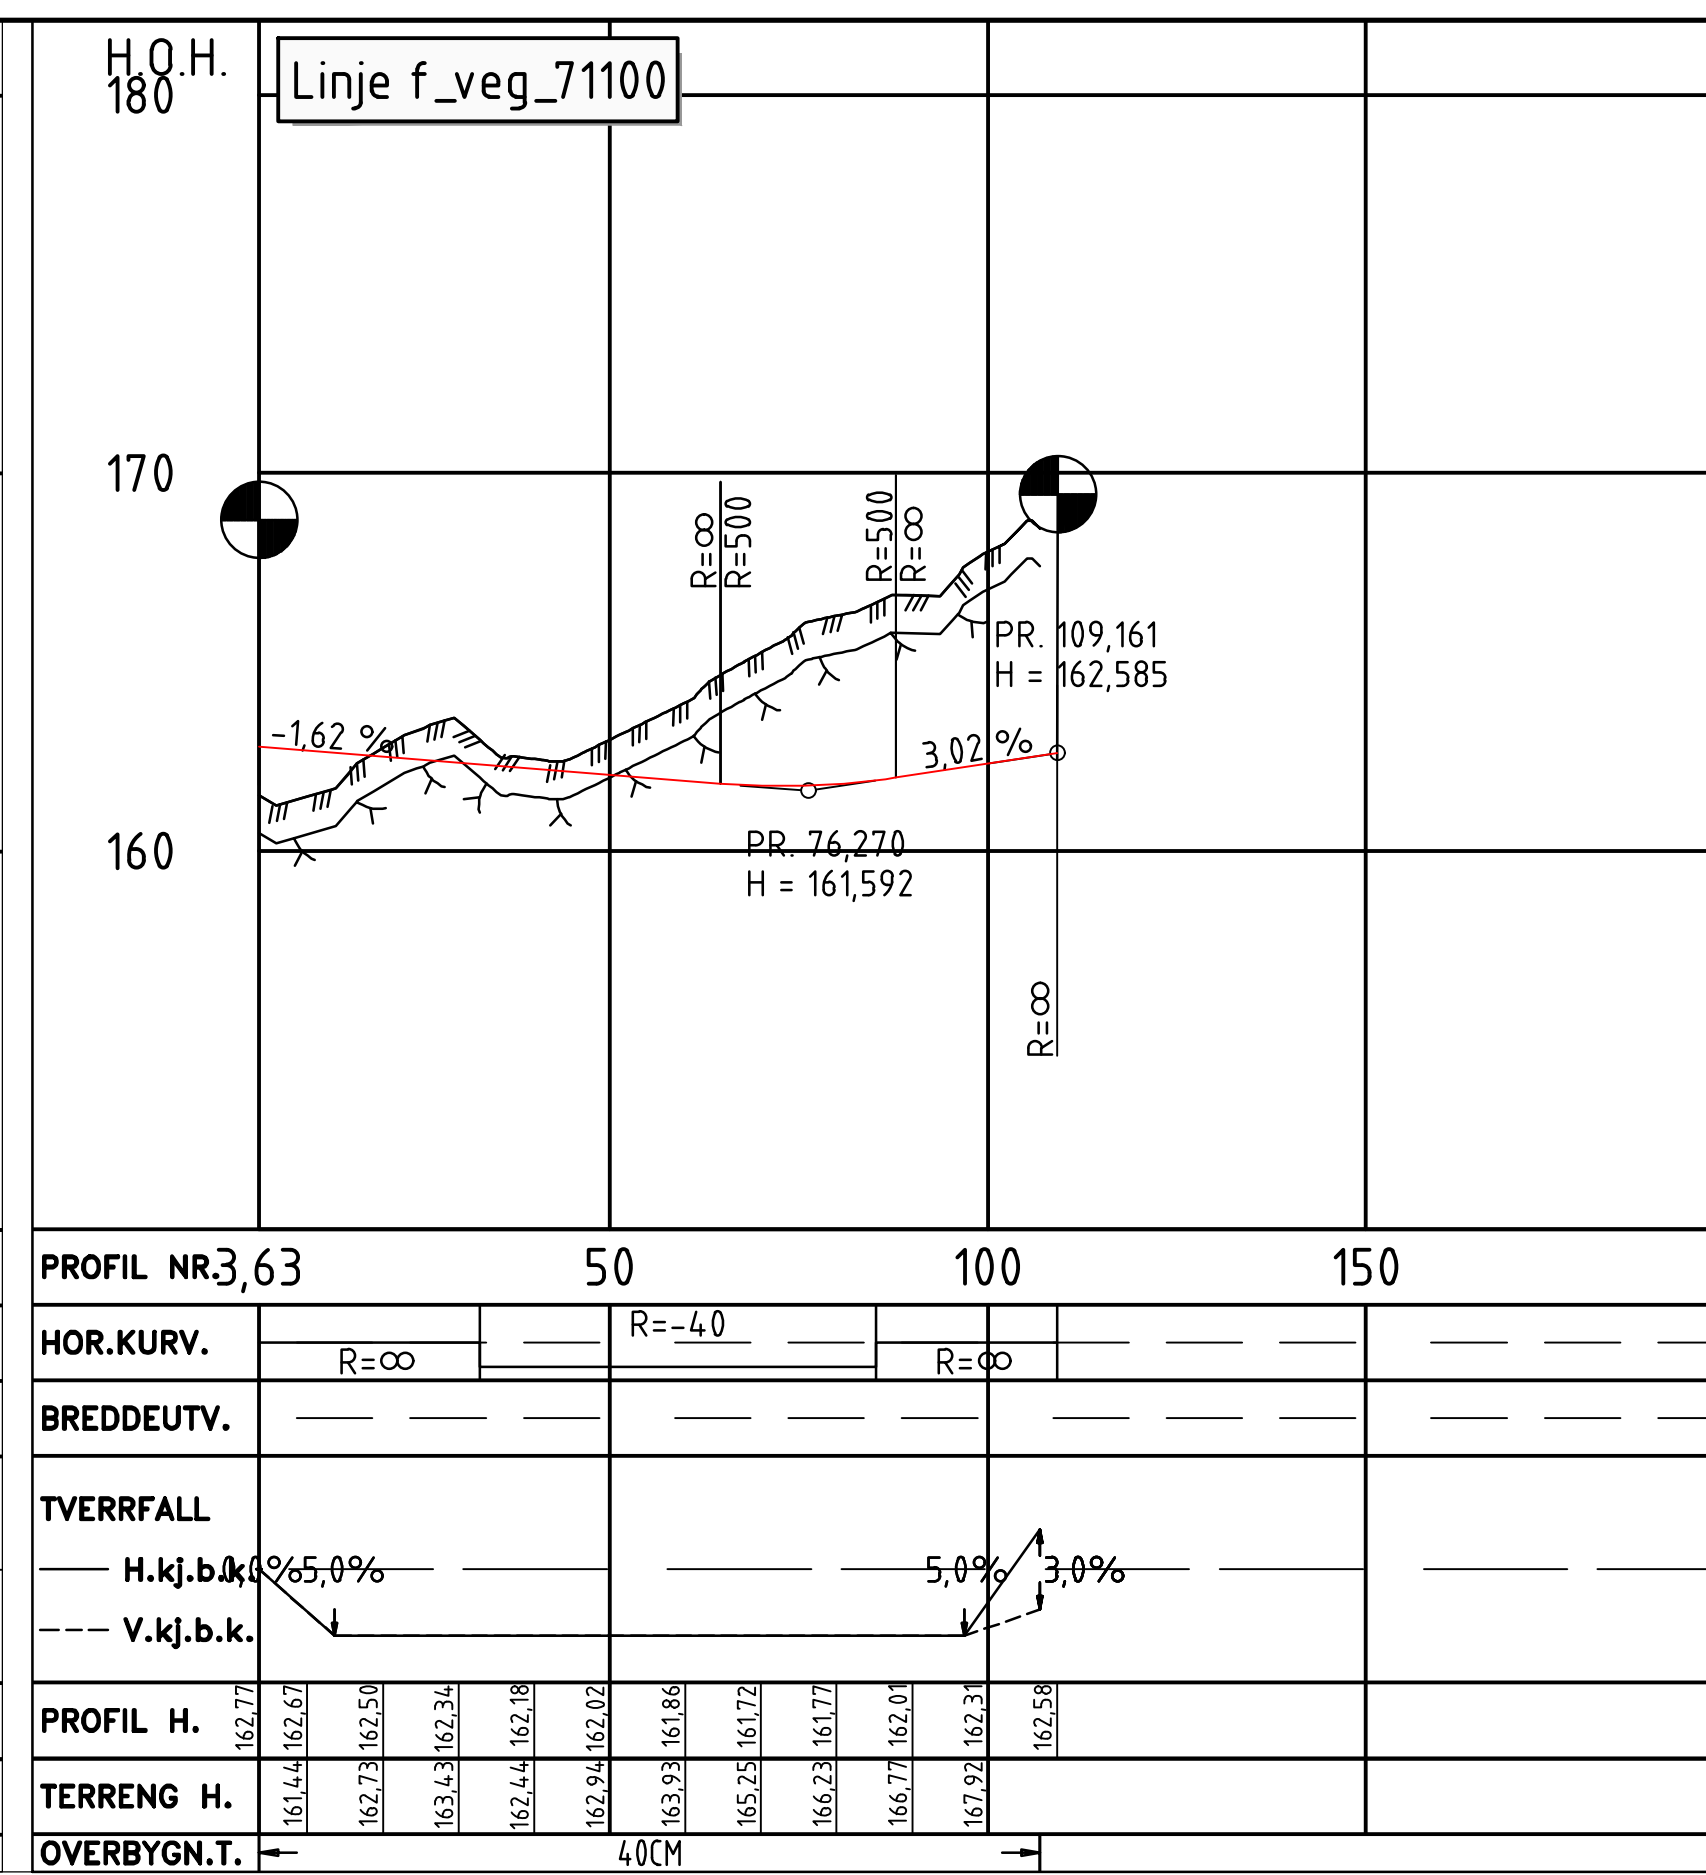

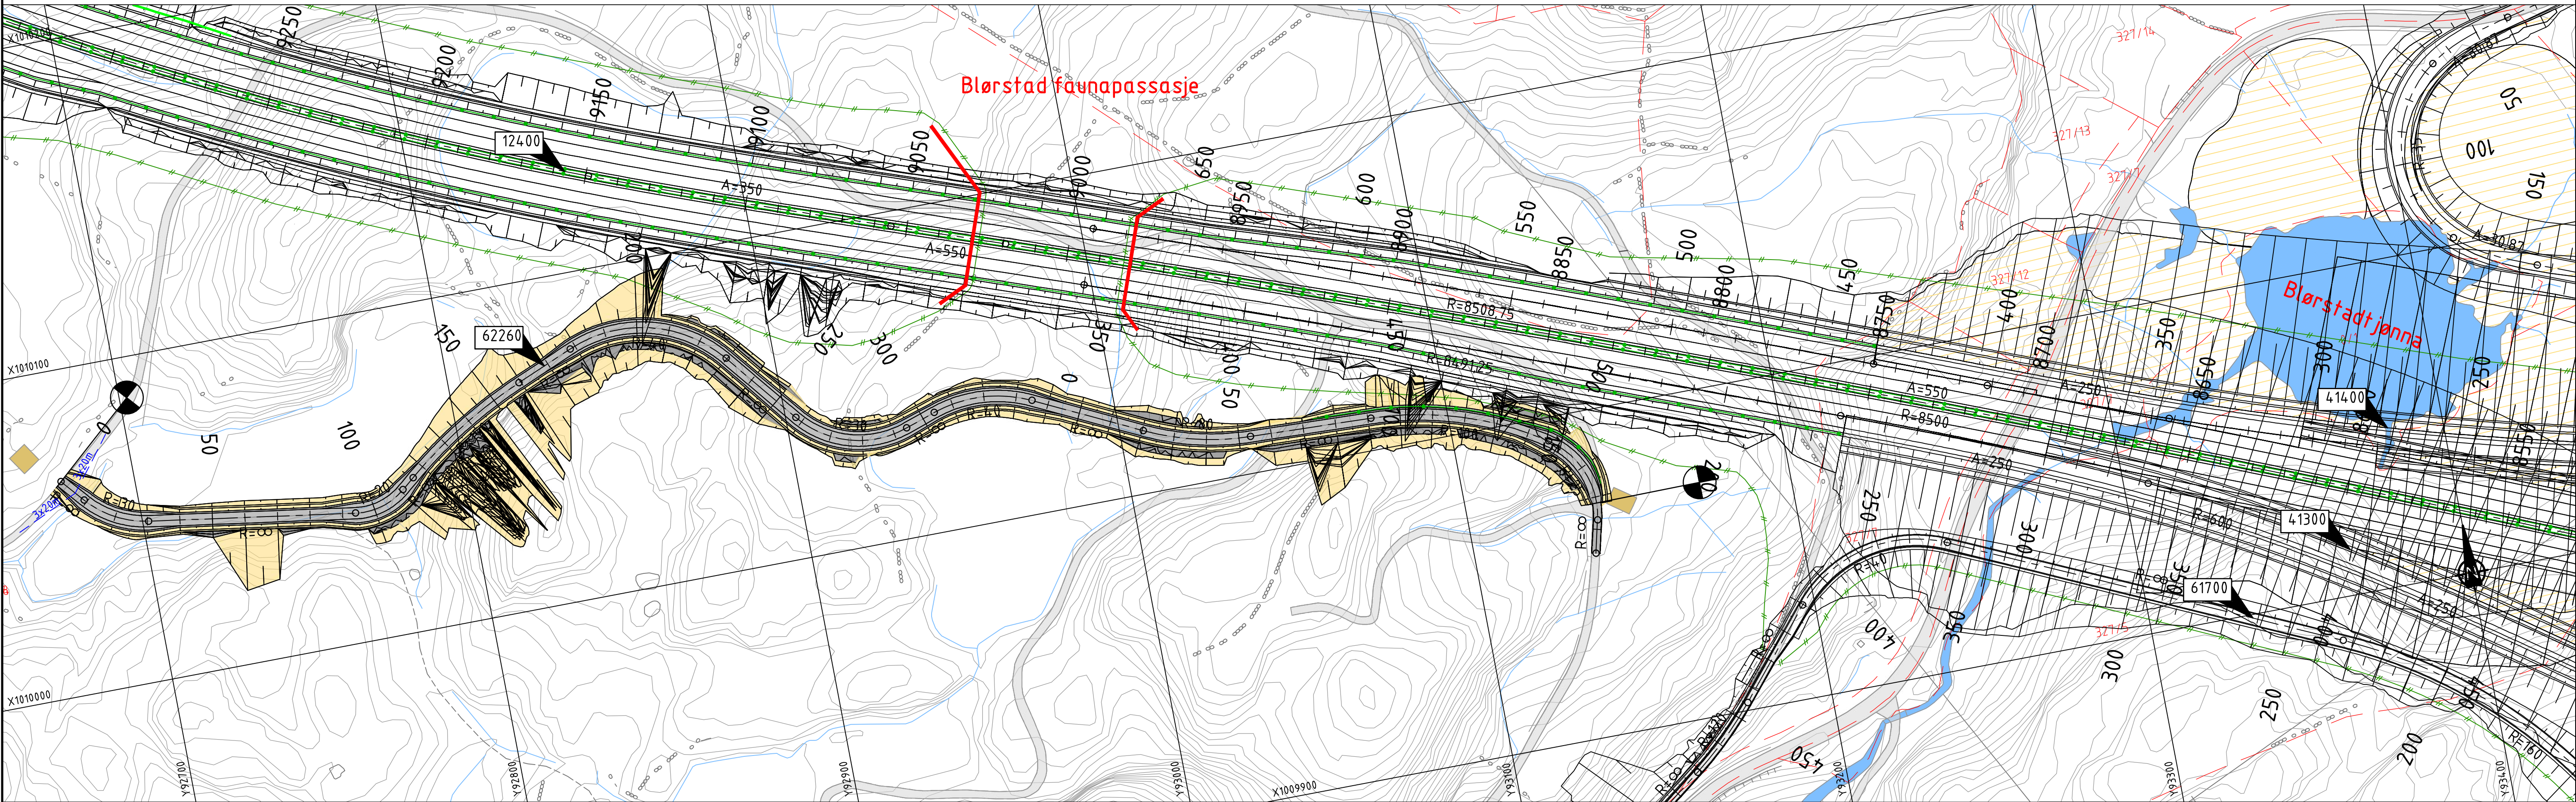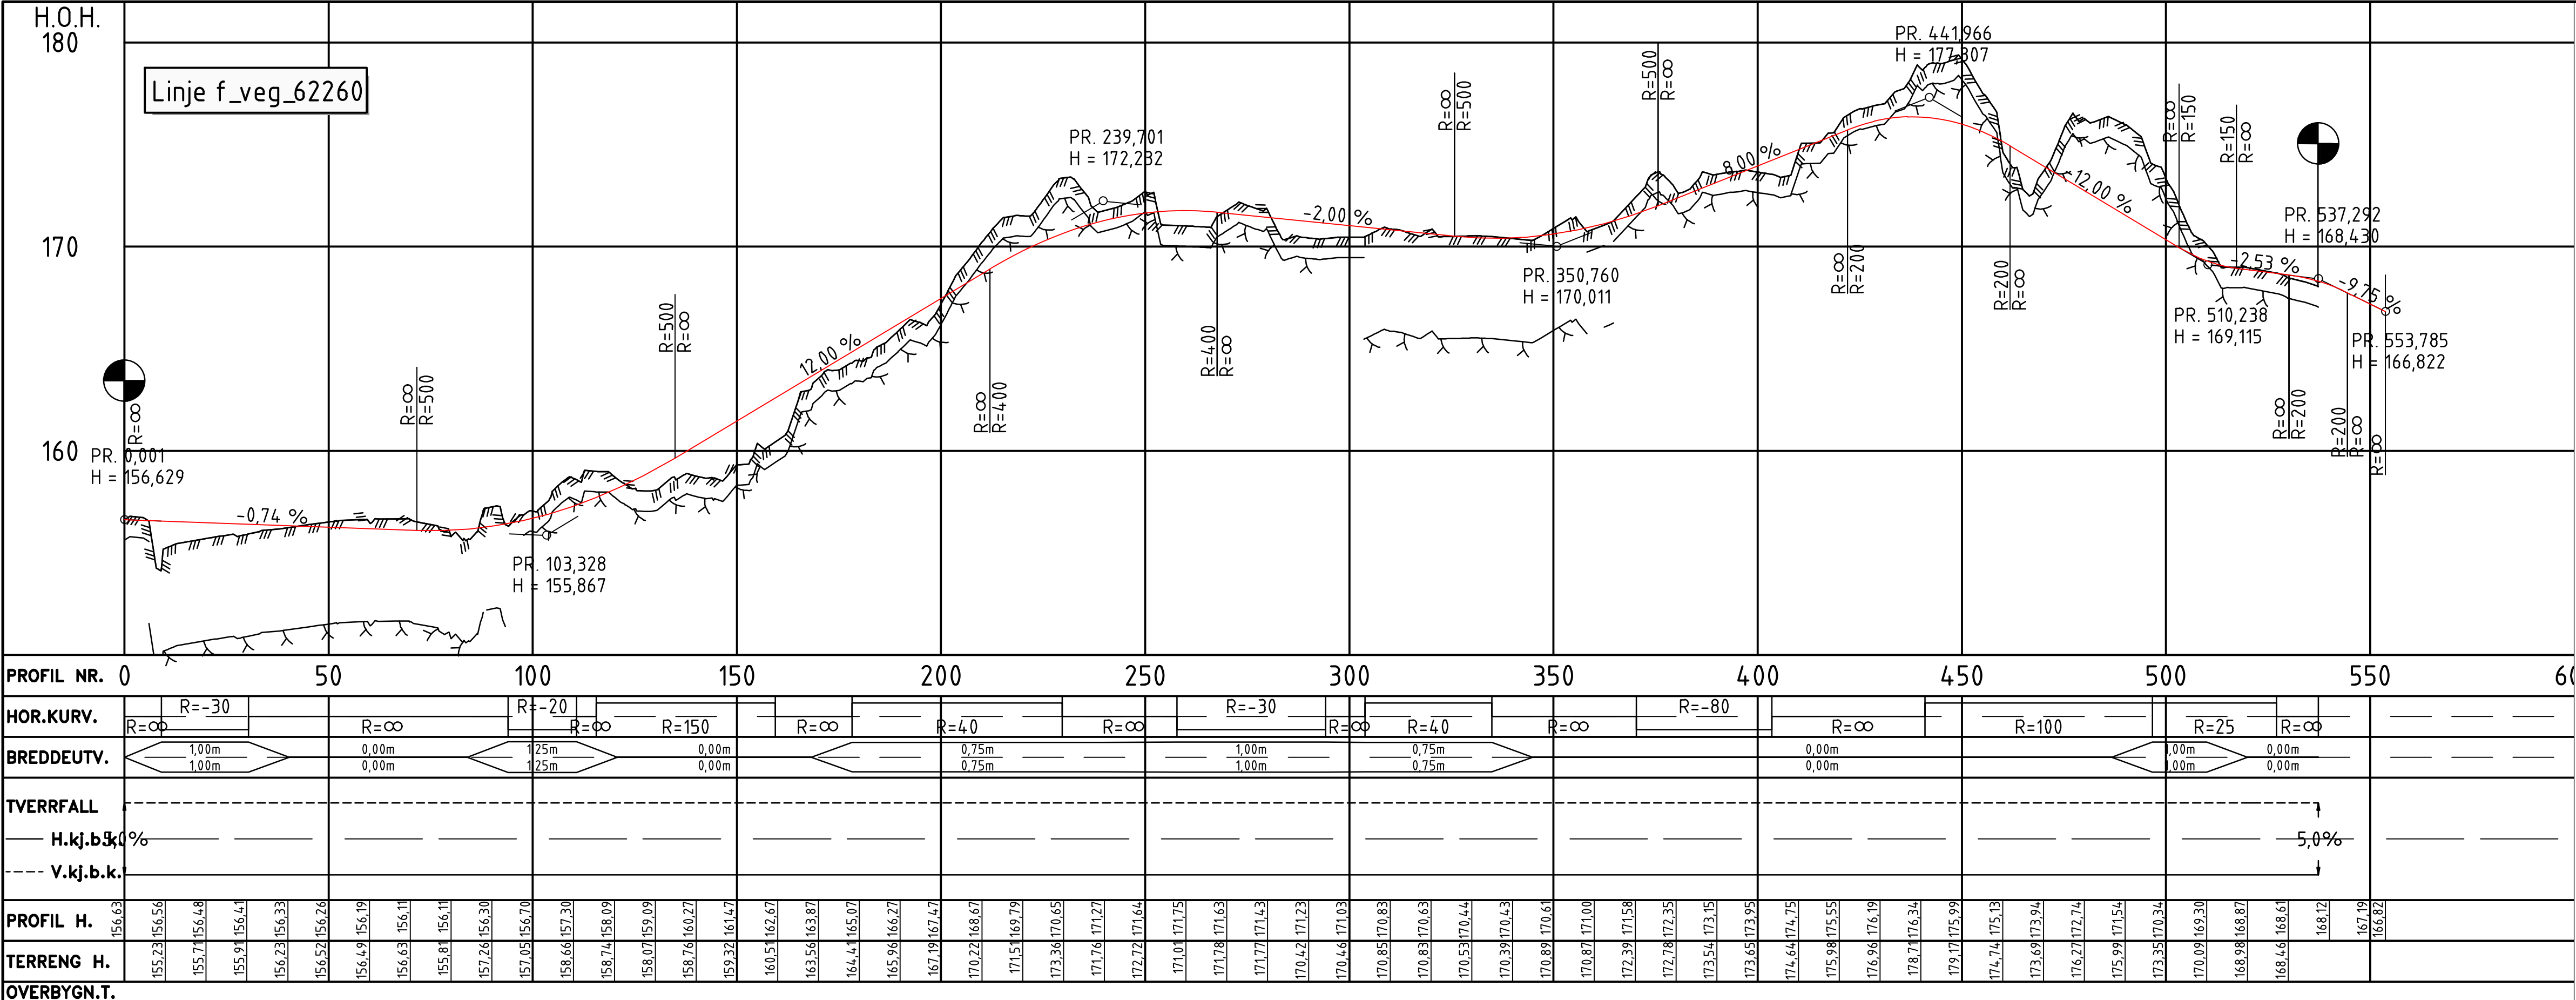

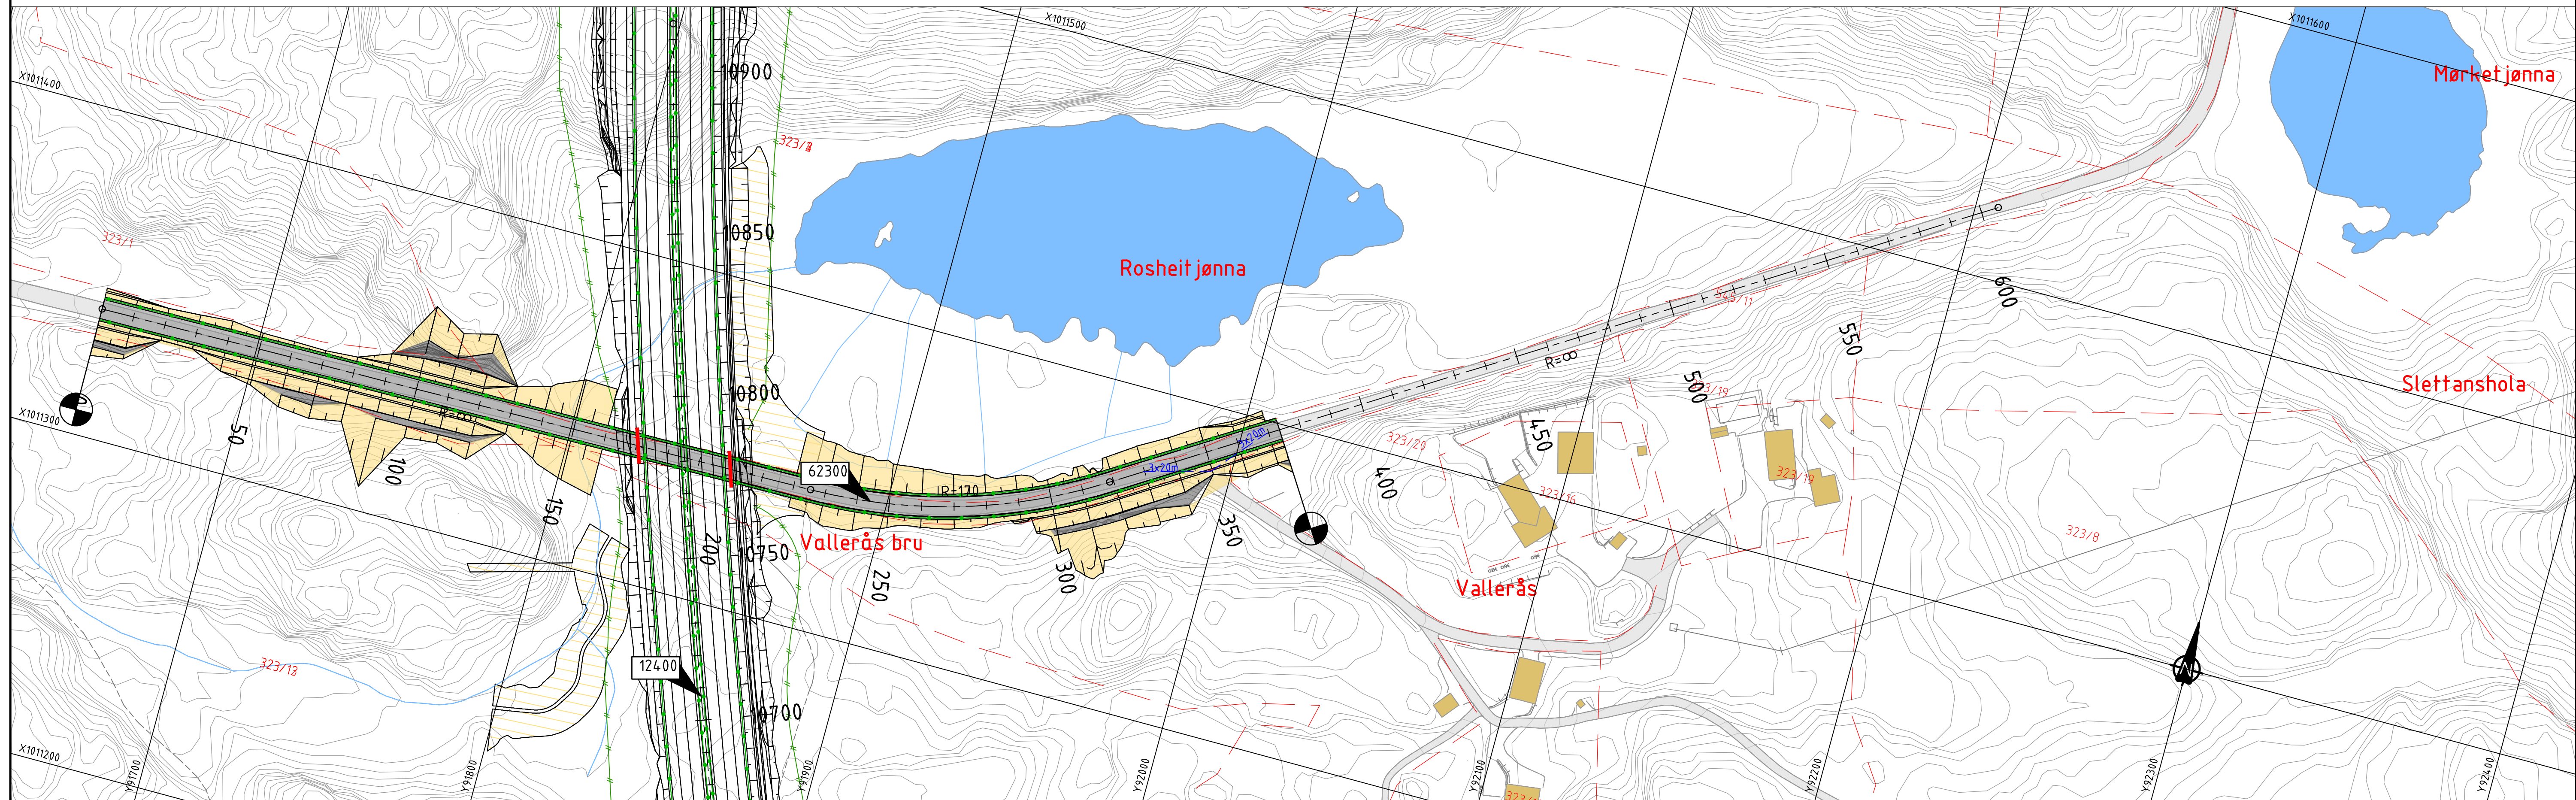

Tegnforklaring

Eksisterende

— Eiendomsgrense



— Varslingsgrense

88/178 G.nr/B.nr

□ Eksisterende veg

■ Vann

B	Til 2. gangs behandling				NOHFDV	NOANIM	NOHOLL	30.04.2022
A	Til 1. gangs behandling				NOTORI	NOBRST	NOHOLL	07.07.2021
Revisjon	Revisjonen's gjelder				Utlarb	Kontr	Gjeldtjen	Rev dato
Utlært av:					Saksnr.			
 					Tegningsdato		07.07.2021	
					Bestiller		Håkon Lohne	
					Produsert for		Nye Veier	
					Prosjektnummer		115400	
					Arkivreferanse			
E39					Byggverk nummer			
Mandal - Lyngdal øst					Koordinatsystem		Euref NTM-07	
Plan og profil					Haydesystem		NN2000	
Vegmodell 62300					Målestokk A1		1:1000	
Pr. 0-375					Halv målestokk A3		1:2500	
Teknisk plan til reguleringsplan					Tegningsnummer/ revisjon		D202 B	
Utlært av	Kontrollert av	Gjeldtjen	Konsulentarkiv					
NOHOLL	NOBRST	NOHOLL	10219378					

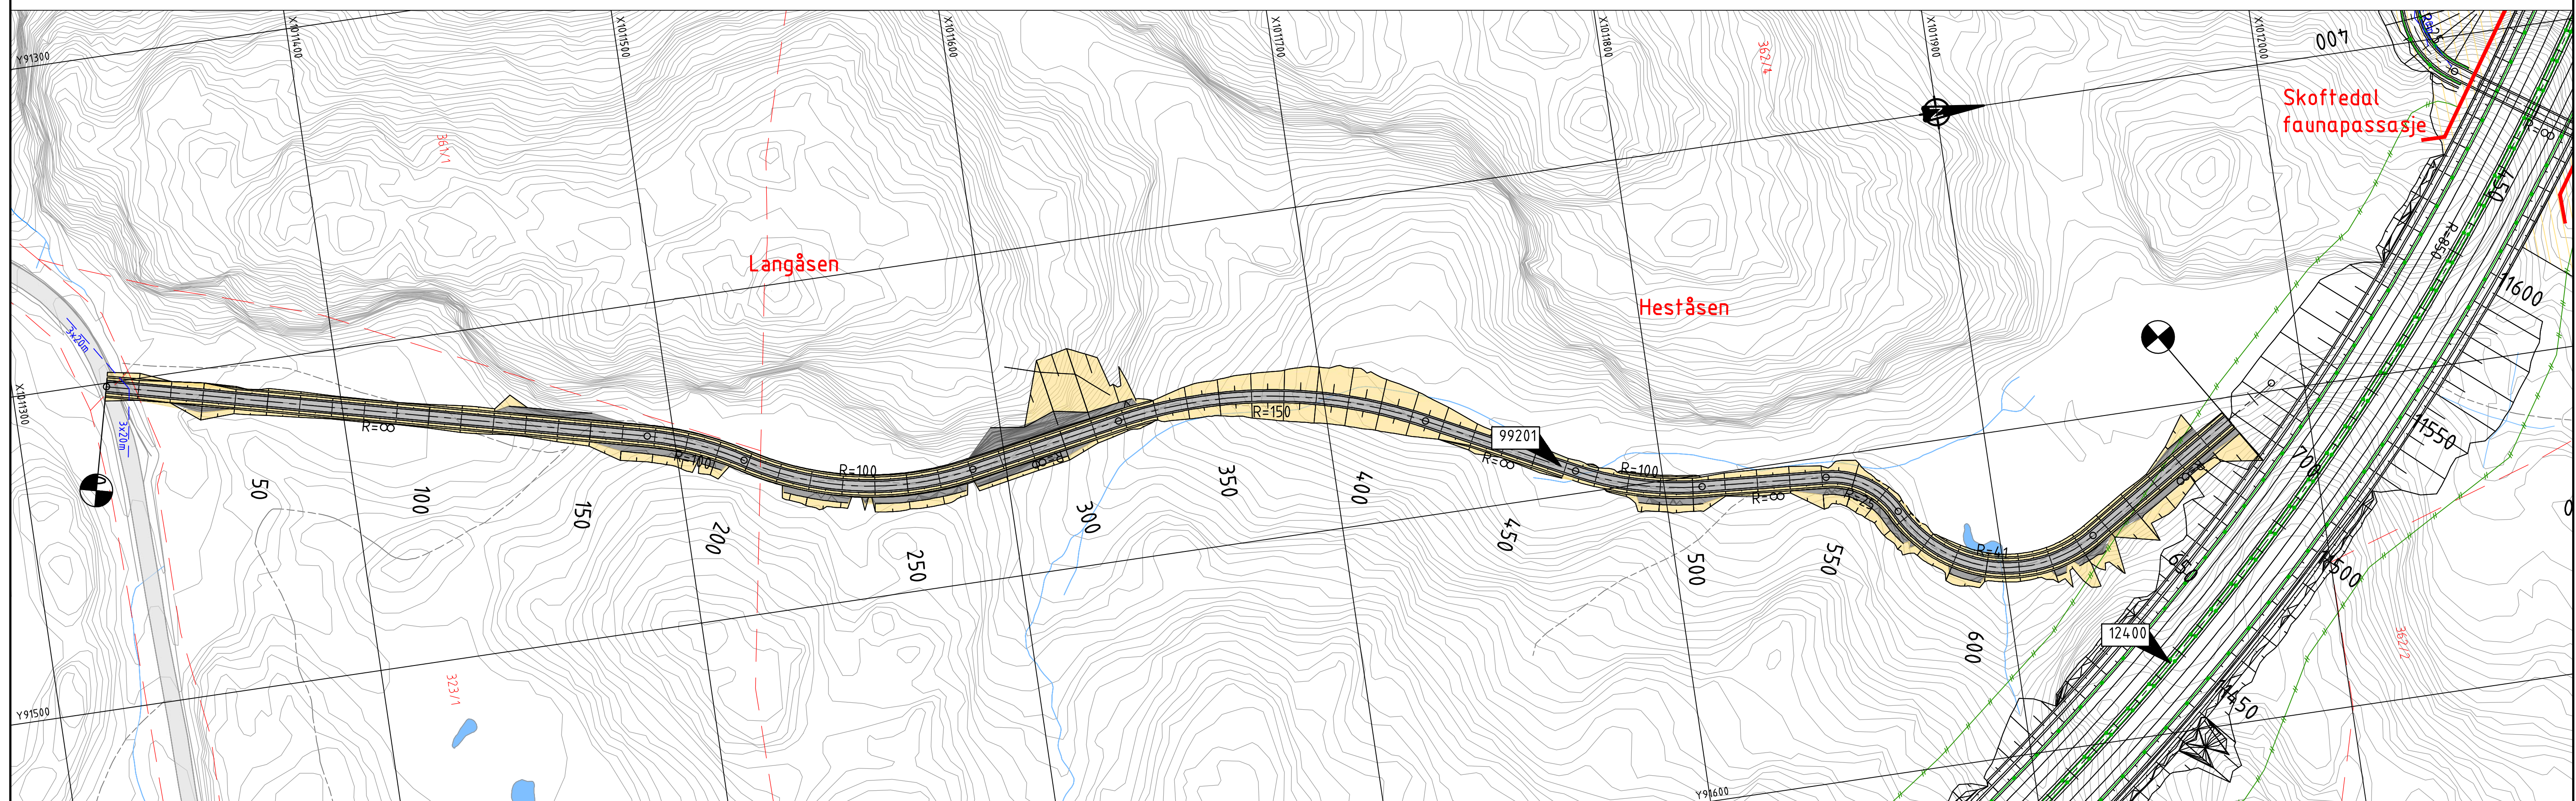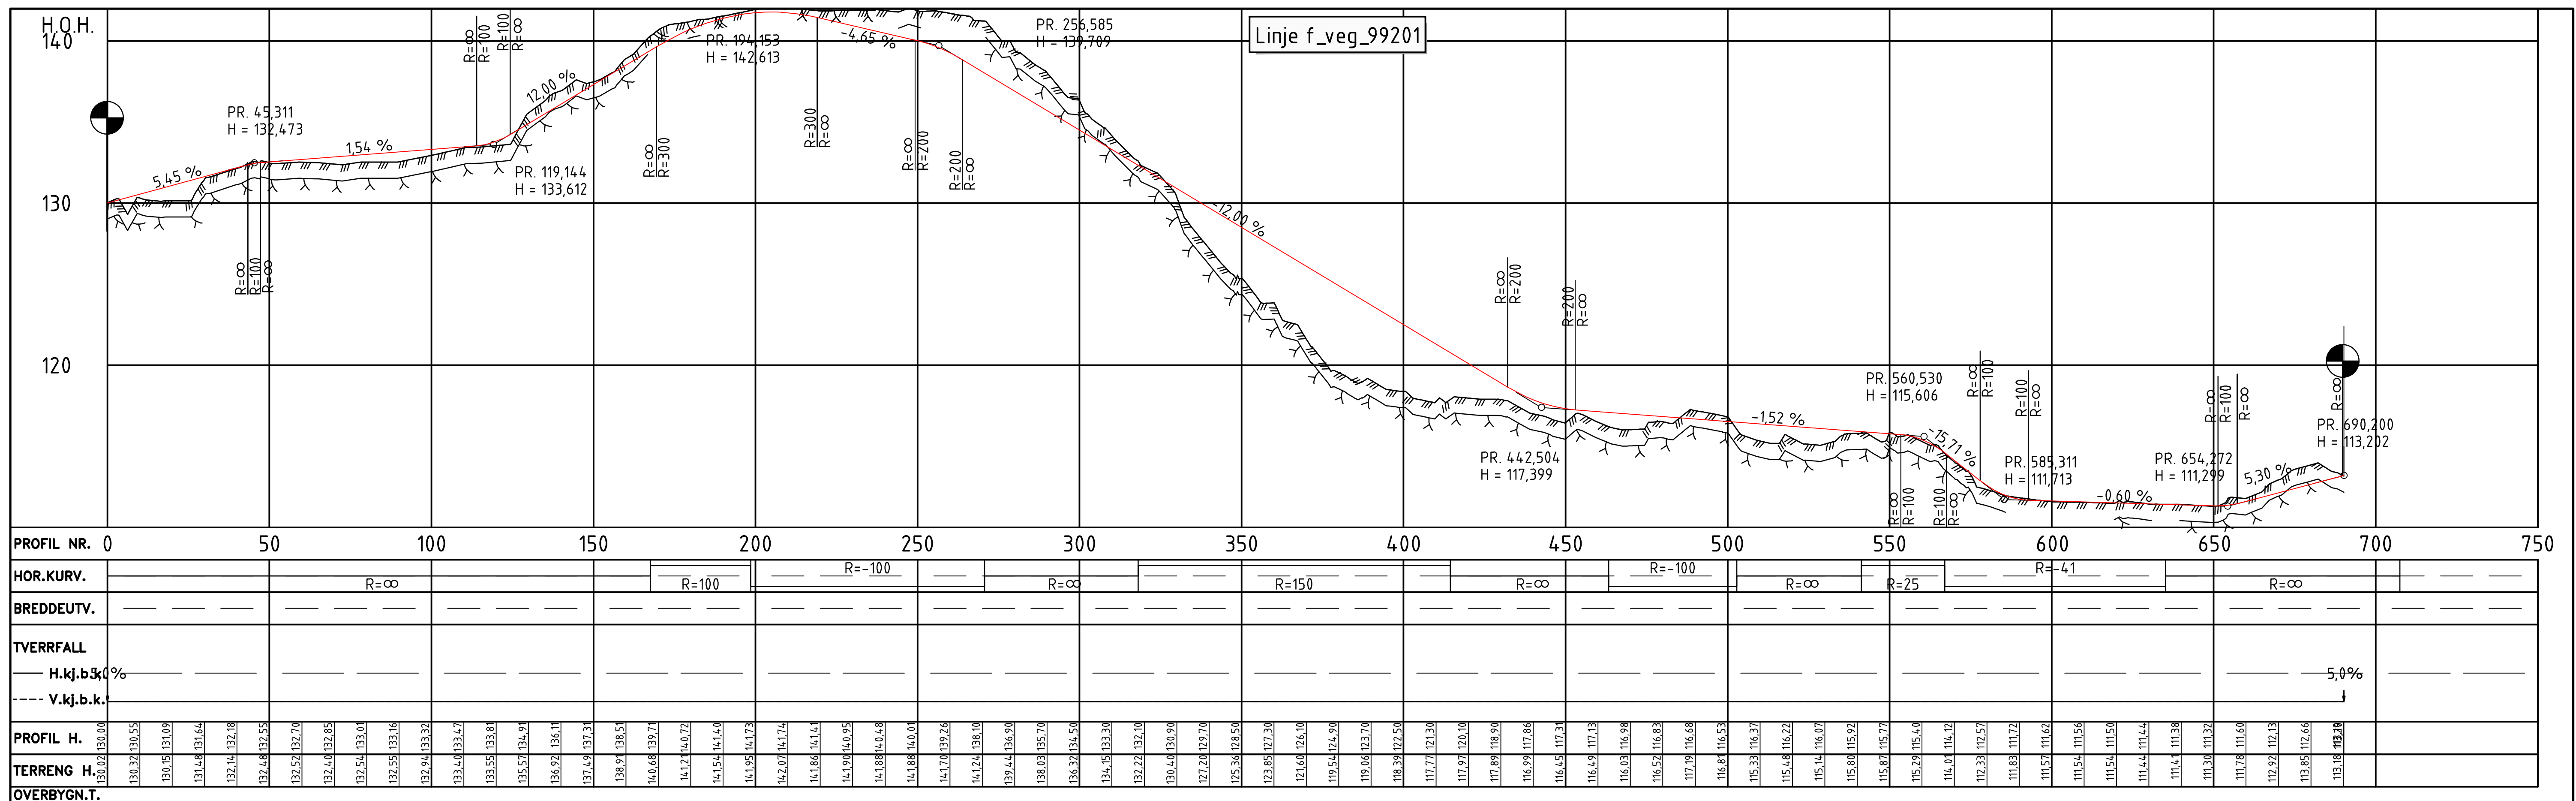

Tegnforklaring

Prosjekttert

	Kantlinjer		Kjøreveg		Parsellmerke
	Topp terreng		Grøft/skråningsutslag		Hensvisning til vegmodell
	Anslått nivå fjell		Fjellskjæring		Tunnel / kulvert
	Skråningsutslag		Terrengutforming		Bru
	Rekkverk				Bygning som rives
	Mur				
	Viltgjerde				
	Støyskjerm				
	Friskt				

Tegnforklaring

Eksisterende

— Eiendomsgrense



— Varstingsgrense

88/178 G.nr/B.nr

□ Eksisterende veg

■ Vann

B				Til 2. gangs behandling		NOHEDV		NOANIM	NOHOLL	30.04.2022
A				Til 1. gangs behandling		NOTORI		NOBRST	NOHOLL	07.07.2021
Revisjon		Revisjonen gjelder				Utløp		Kontr	Gjeldjent	Rev. dato
 Utløst av: 						Saksnr.				
						Tegningsdato		07.07.2021		
E39 Mandal - Lyngdal øst Plan og profil Vegmodell 99201 Pr. 0-690 Teknisk plan til reguleringsplan						Bestiller		Håkon Lohne		
						Produsert for		Nye Veier		
						Prosjektnummer		115400		
						Arkivreferanse				
						Byggverk nummer				
						Koordinatsystem		Euref NTM-07		
						Høydesystem		NN2000		
Målestokk A1		1:1000								
Halv målestokk A3		1:2000								
Utløst av		Kontrallert av		Gjeldjent av		Konsulentarkiv		Tegningsnummer/ revisjon		
NOTORI		NOBRST		NOHOLL		10219378		D203 B		

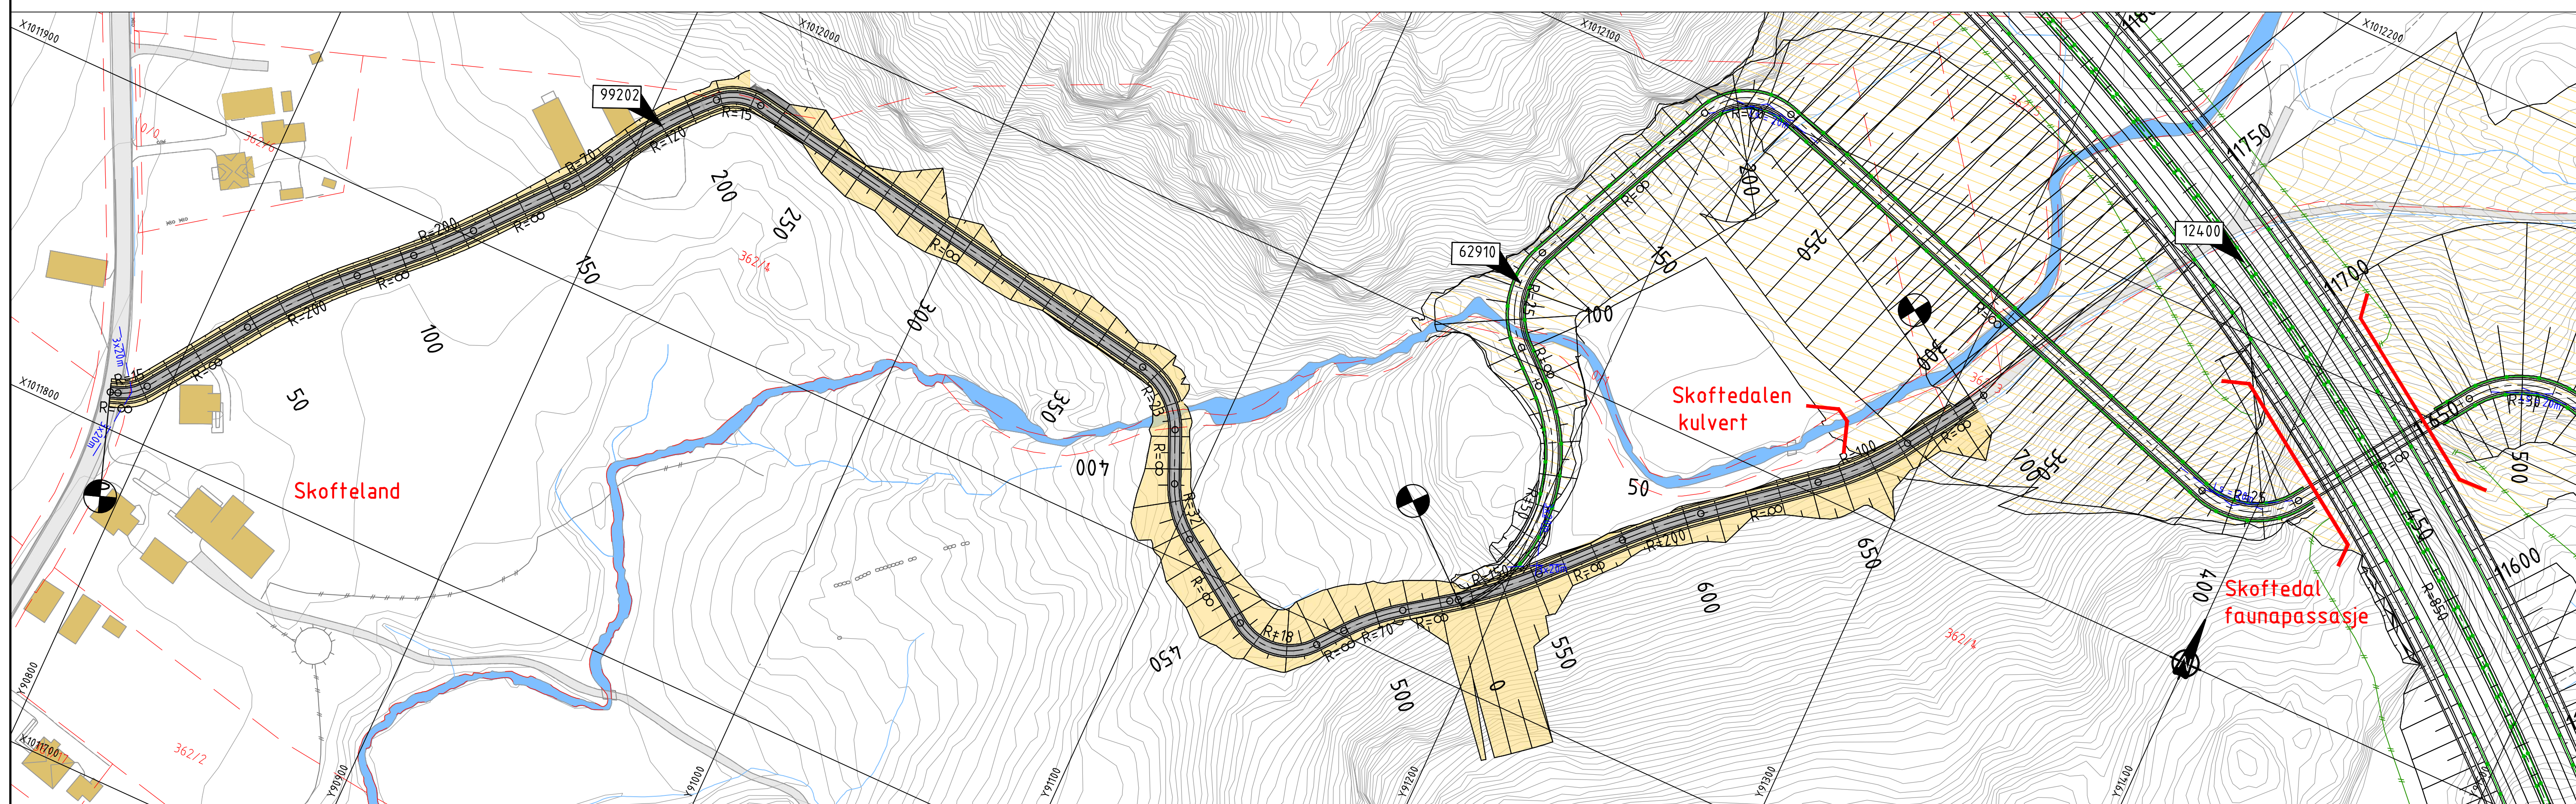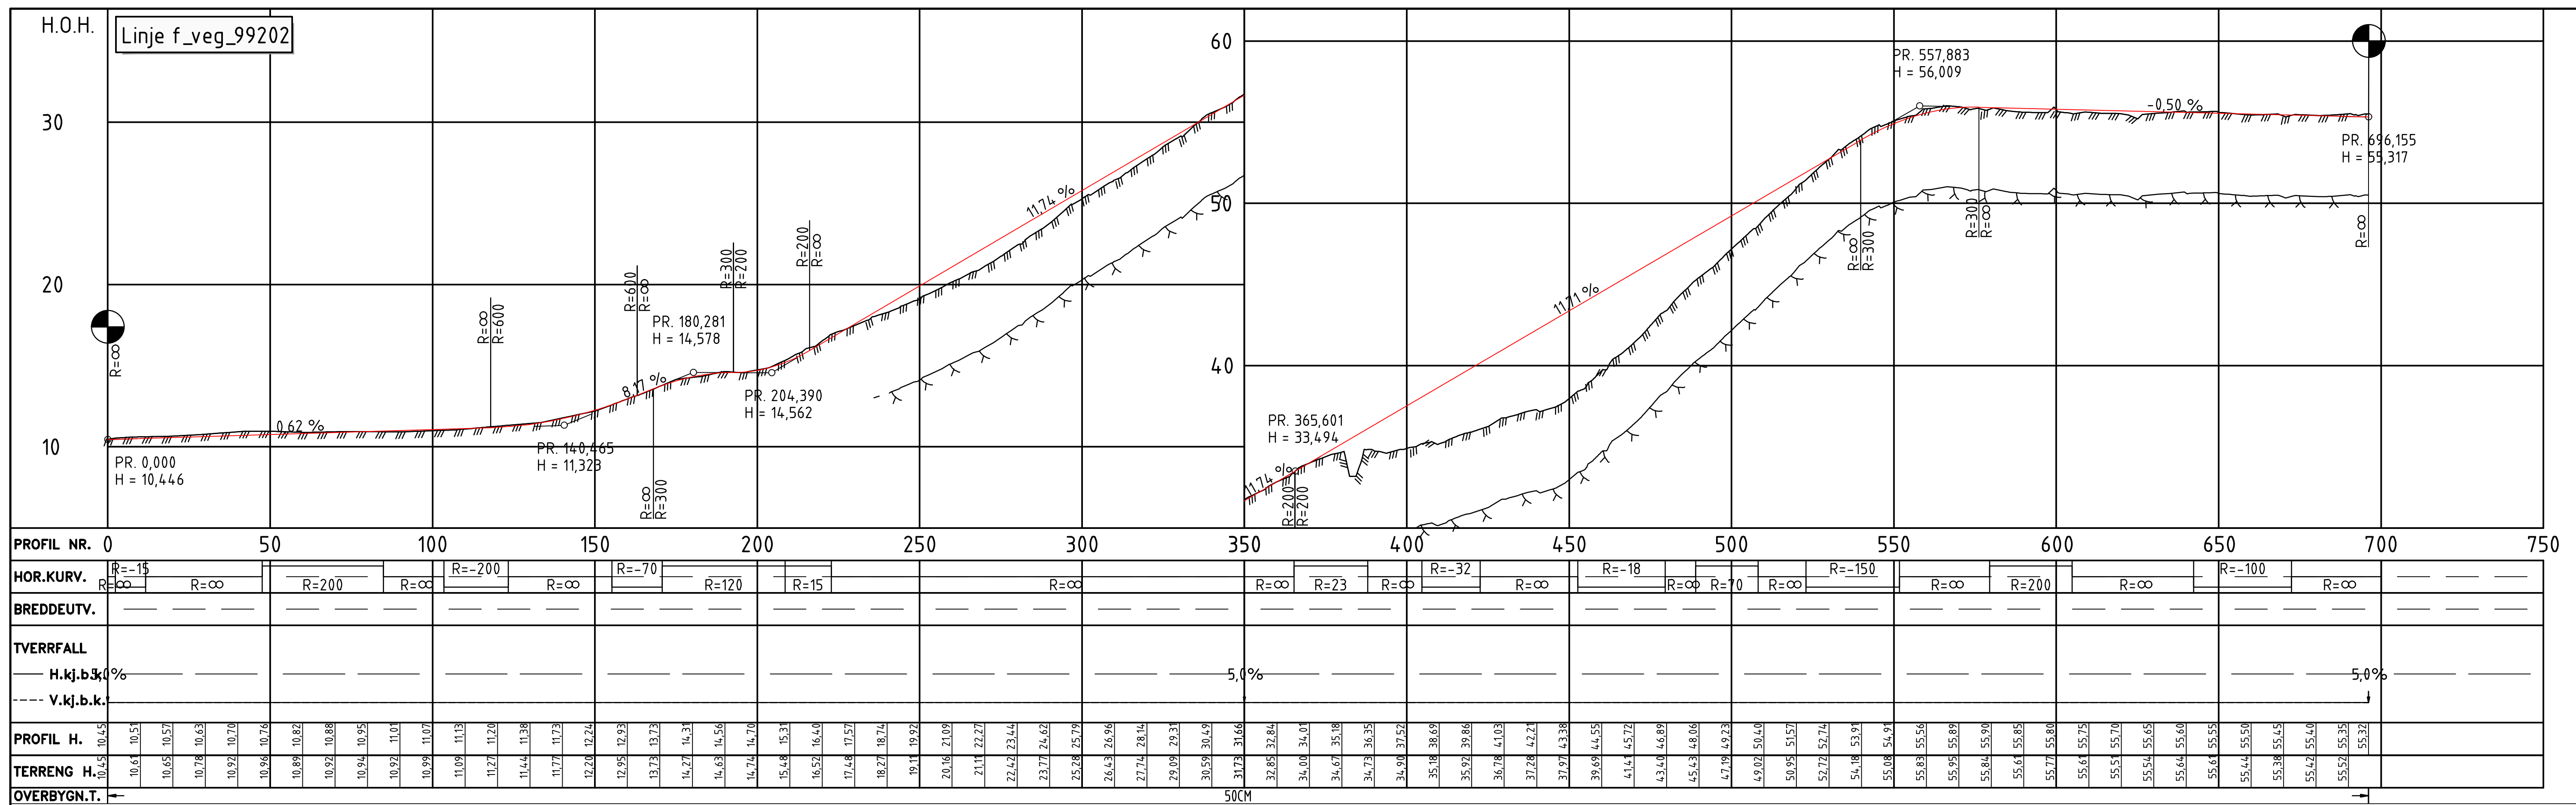

Tegnforklaring

Prosjekttert

	Kantlinjer		Kjøreveg		Parsellmerke
	Topp terreng		Grøft/skråningsutslag		Henvising til vegmodell
	Anslått nivå fjell		Fjellskjæring		Tunnel / kulvert
	Skråningsutslag		Terrengutforming		Bru
	Rekkverk				Bygning som rives
	Mur				
	Viltgjerde				
	Støyskerm				
	Frisikt				

Tegnforklaring

Eksisterende

— Eiendomsgrense



— Varslingsgrense

88/178 G.nr/B.nr

□ Eksisterende veg

■ Vann

B		Til 2. gangs behandling		NOHEDV	NOANIM	NOHOLL	30.04.2022
A		Til 1. gangs behandling		NOTORI	NOBRST	NOHOLL	07.07.2021
Revisjon	Revisjonen gjelder			Utført	Kontr	Godkjent	Rev. dato
 				Saksnr.			
				Tegningsdato		07.07.2021	
E39 Mandal - Lyngdal øst Plan og profil Vegmodell 99202 Pr. 0-700 Teknisk plan til reguleringsplan				Bestiller		Håkon Lohne	
				Produsert for		Nye Veier	
				Prosjektnummer		115400	
				Arkivreferanse			
				Byggverk nummer			
				Koordinatsystem		Euref NTM-07	
				Høydesystem		NN2000	
				Målestokk A1		1:1000	
				Halv målestokk A3		1:2000	
				Tegningsnummer/ revisjon		D204 B	
Utarbeidet av		Kontrollert av		Godkjent av		Konsulentarkiv	
NOTORI		NOBRST		NOHOLL		10219378	

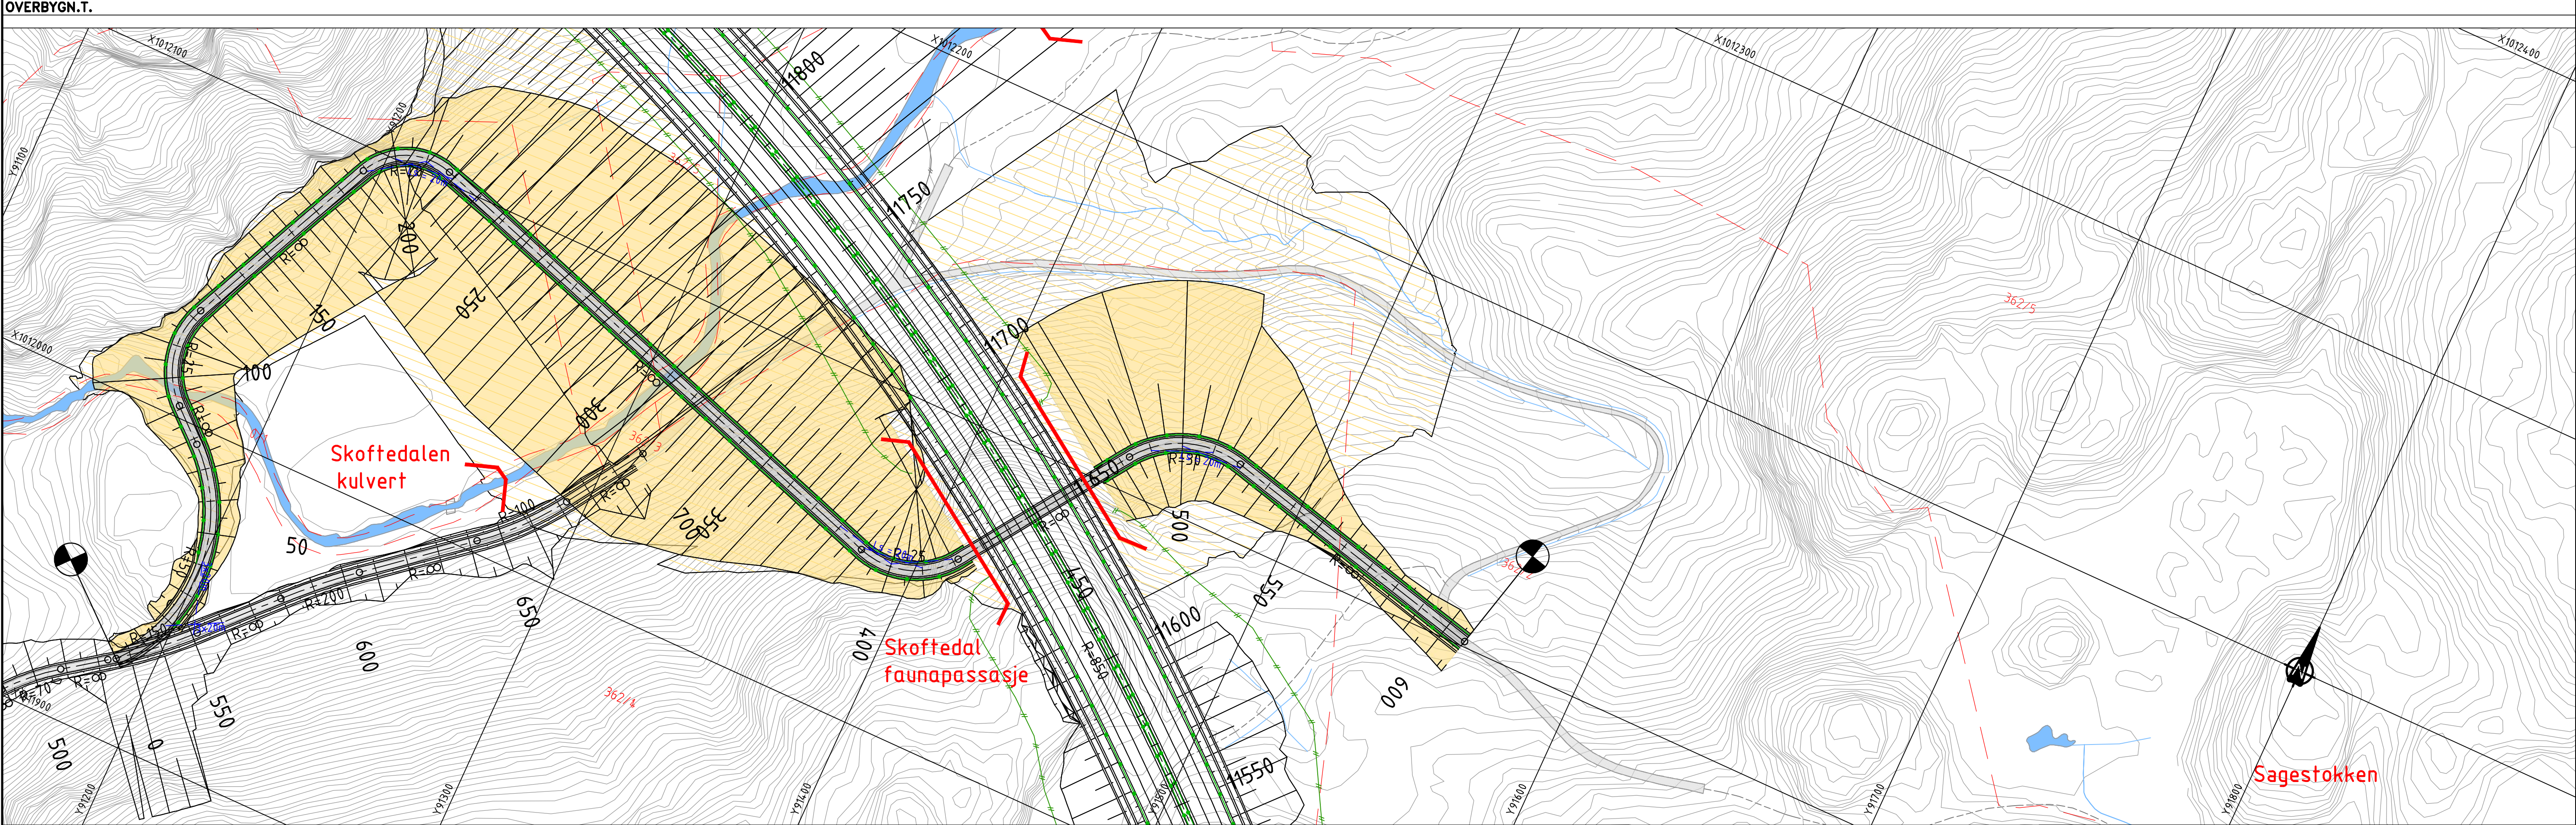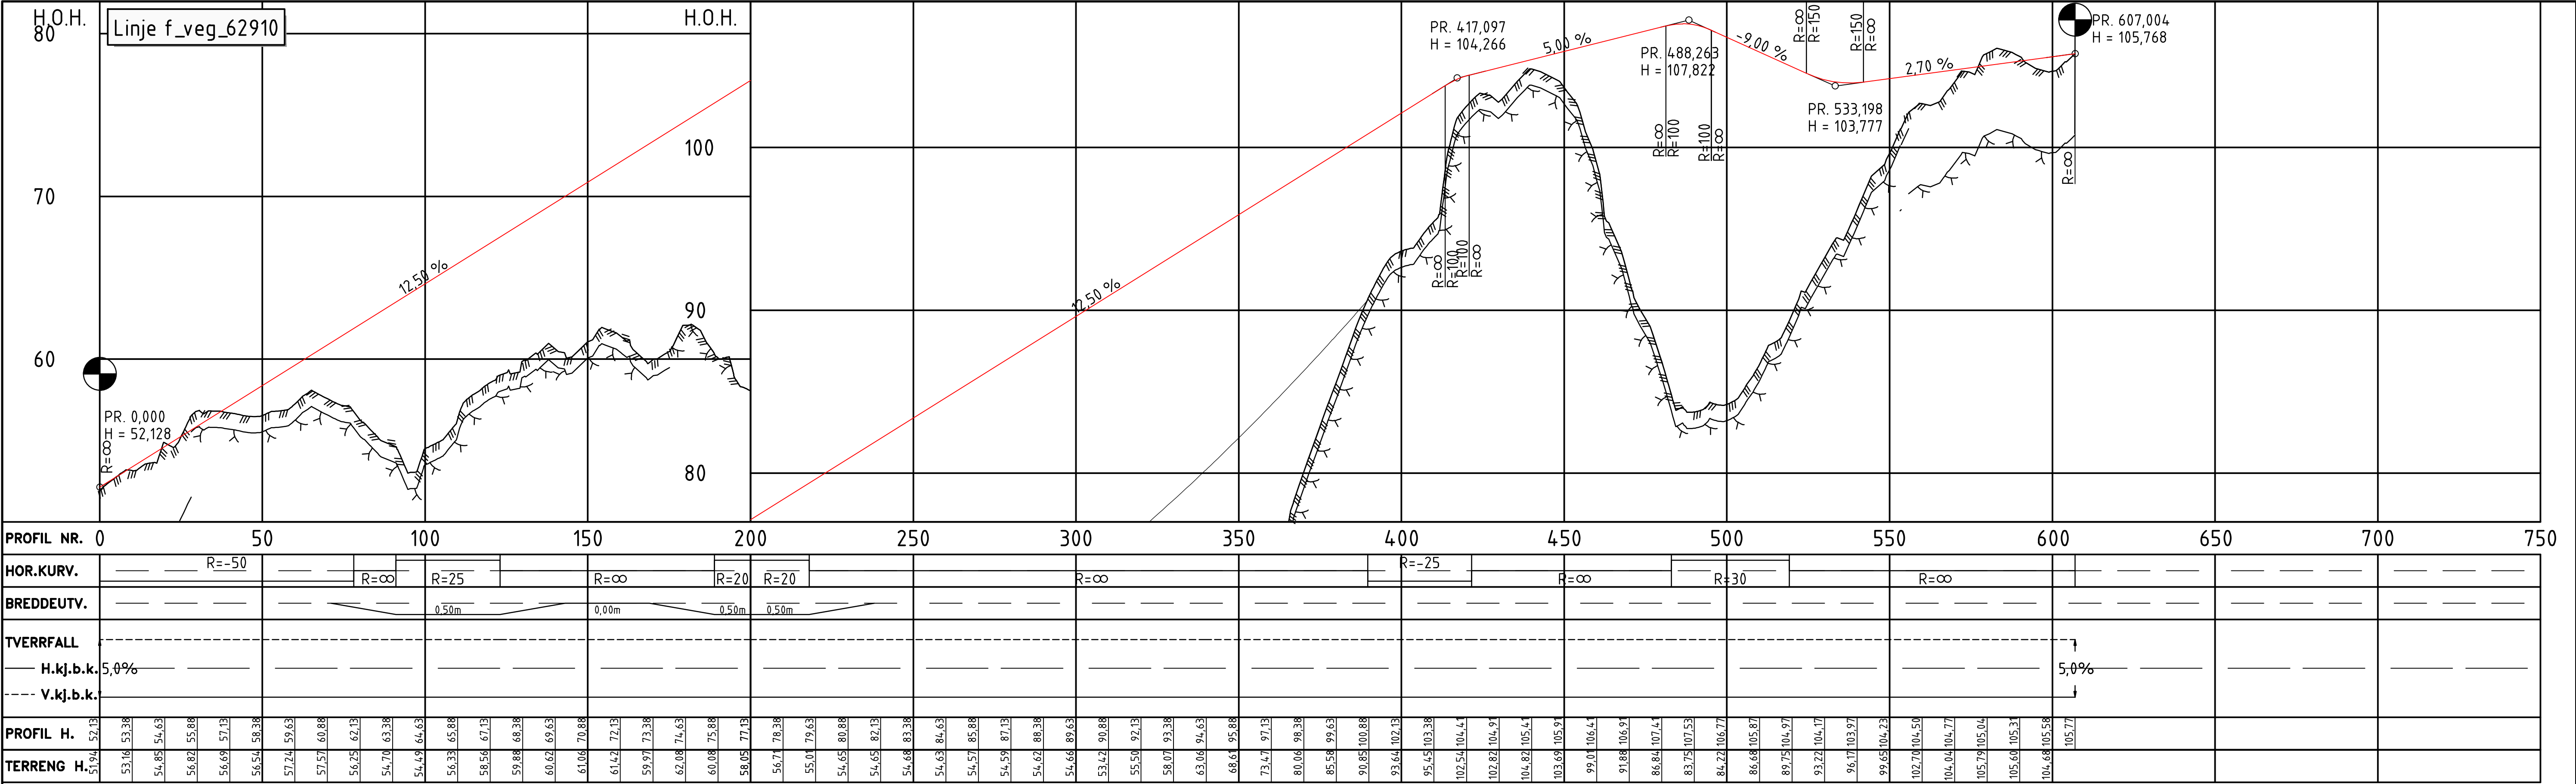

Tegnforklaring
Prosjekttert

- Kantlinjer
- Topp terreng
- Anslått nivå fjell
- Skråningsutslag
- Rekkverk
- Mur
- Viltgjerd
- Støyskjerm
- FS 10 X 50 m
- Frisikt


- Kjøreveg
- Grøft/skråningsutslag
- Fjellskjæring
- Terrengutforming

- Parsellmerke
- Henvisning til vegmodell
- Tunnel / kulvert
- Bru
- Bygning som rives

Tegnforklaring
Eksisterende

- Eiendomsgrense
- Varslingsgrense
- G.nr/B.nr
- Eksisterende veg
- Vann

B	Til 2. gangs behandling	NOHEDV	NOANIM	NOHOLL	30.04.2022
A	Til 1. gangs behandling	NOTORI	NOBRST	NOHOLL	07.07.2021
Revisjon	Revisjonen gjelder	Utør	Kontr	Godkjent	Rev. dato
E39		Søknr.			
Plan og profil		Tegningsdato		07.07.2021	
Vegmodell 62910		Bestiller		Håkon Lohne	
Pr. 0-607		Produsert for		Nye Veier	
Teknisk plan til reguleringsplan		Prosjektnummer		115400	
Utarbeidet av		Byggverk nummer		Euref NTM-07	
Kontrollert av		Koordinatsystem		NN2000	
Godkjent av		Høydesystem		Målestokk A1	
Konsulentarkiv		Halv målestokk A3		1:1000	
10219378		Tegningsnummer/		1:2000	
NOHOLL		revisjon		D205	
				B	

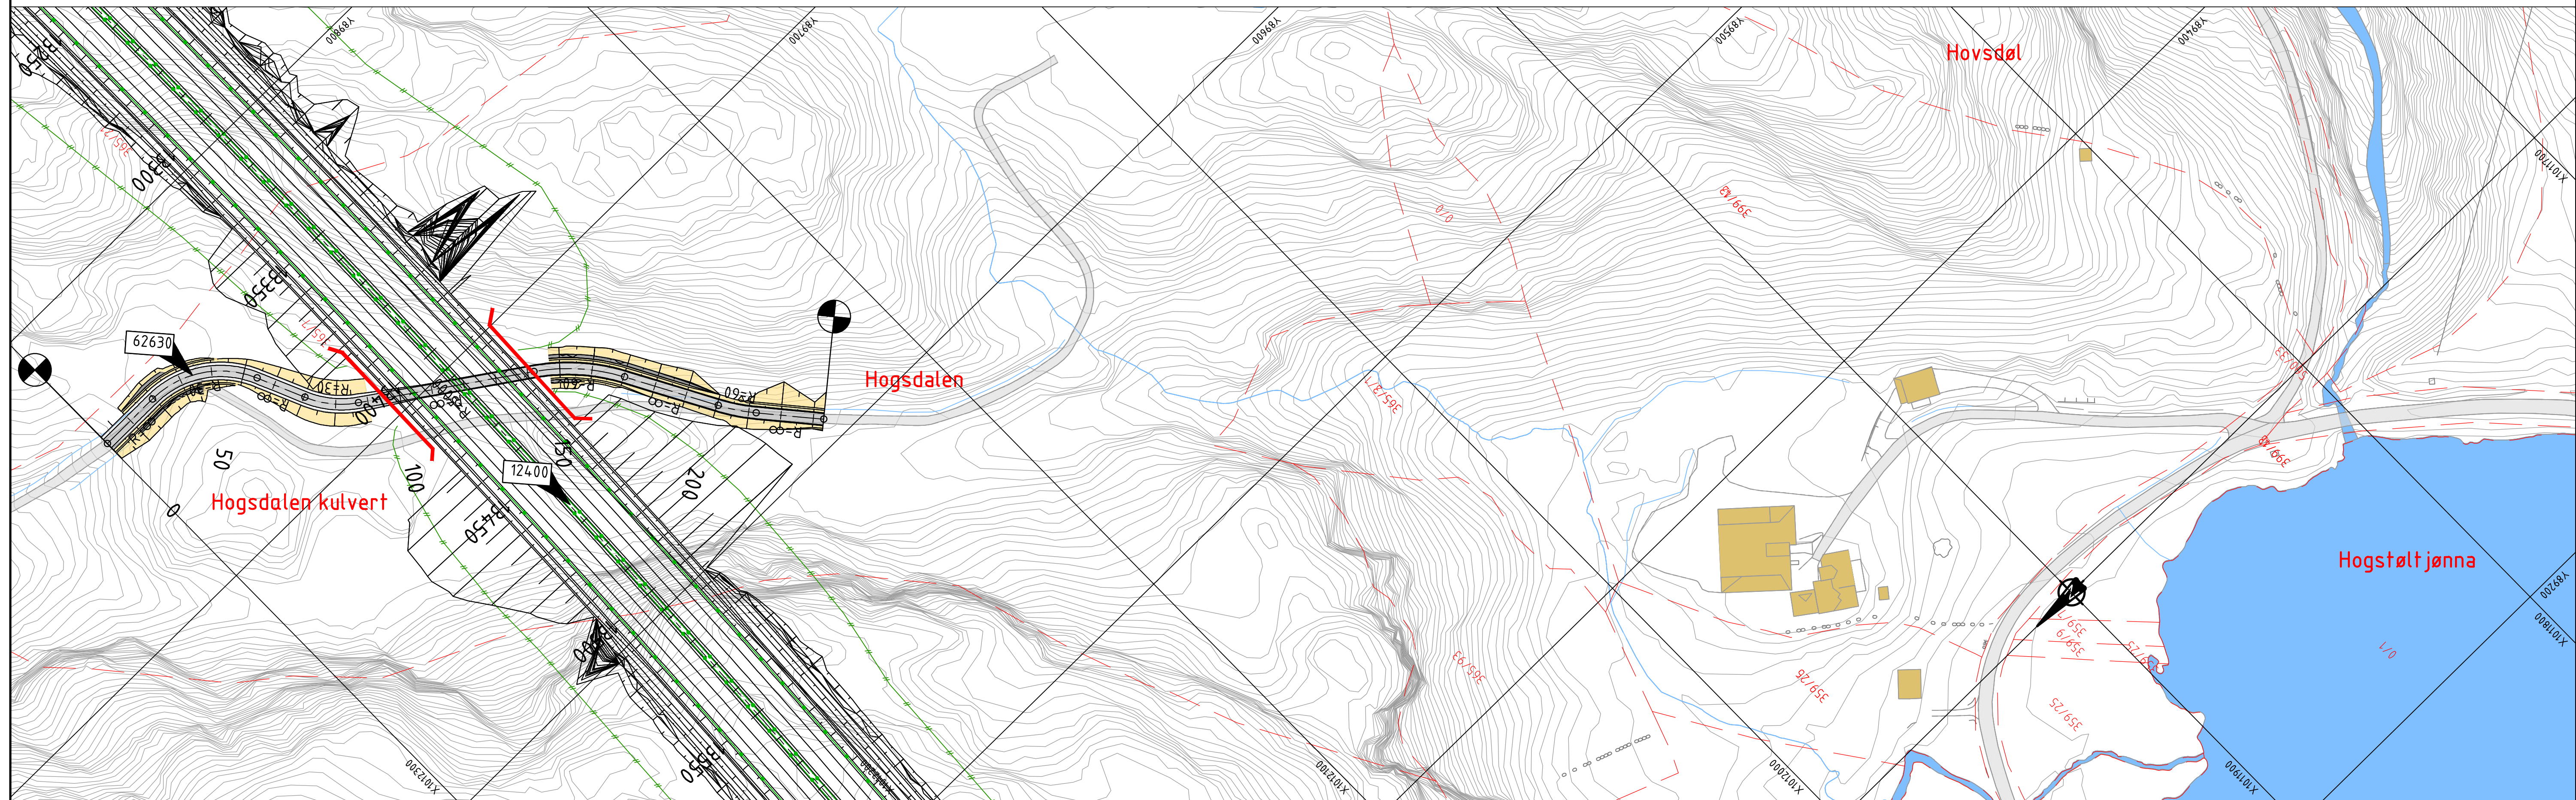

Tegnforklaring

Eksisterende

— Eiendomsgrense





— Varslingsgrense

88/178 G.nr/B.nr



□ Eksisterende veg

■ Vann

B	Til 2. gangs behandling				NOHEDV	NOANIM	NOHOLL	30.04.2022
A	Til 1. gangs behandling				NOTORI	NOBRST	NOHOLL	07.07.2021
Revisjon	Revisjonen gjelder				Utlarb	Kontre	Godekjent	Rev. dato
Utført av:  					Saksnr.			
					Tegningsdato		07.07.2021	
E39 Mandal - Lyngdal øst Plan og profil Vegmodell 62630 Pr. 0-235 Teknisk plan til reguleringsplan					Bestiller		Håkon Lohne	
					Produsert for		Nye Veier	
					Prosjektnummer		1154.00	
					Arkivreferanse			
					Byggeværk nummer			
					Koordinatsystem		Euref NTM-07	
					Høydesystem		NN2000	
					Målestokk A1		1:1000	
					Halv målestokk A3		1:2000	
Utlarbeidet av		Kontrollert av	Godekjent av	Konsulentarkiv	Tegningsnummer/			
NOTORI	NOBRST	NOHOLL		10219378	revisjon			
					D208		B	

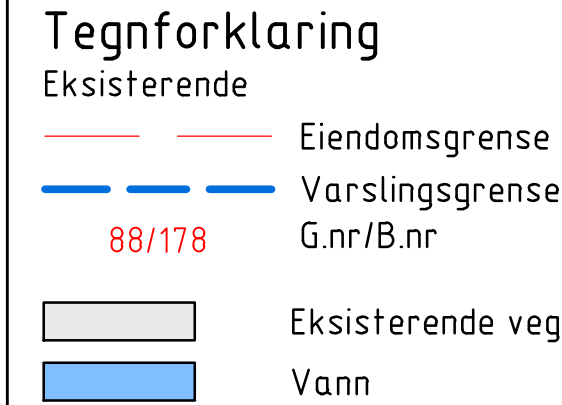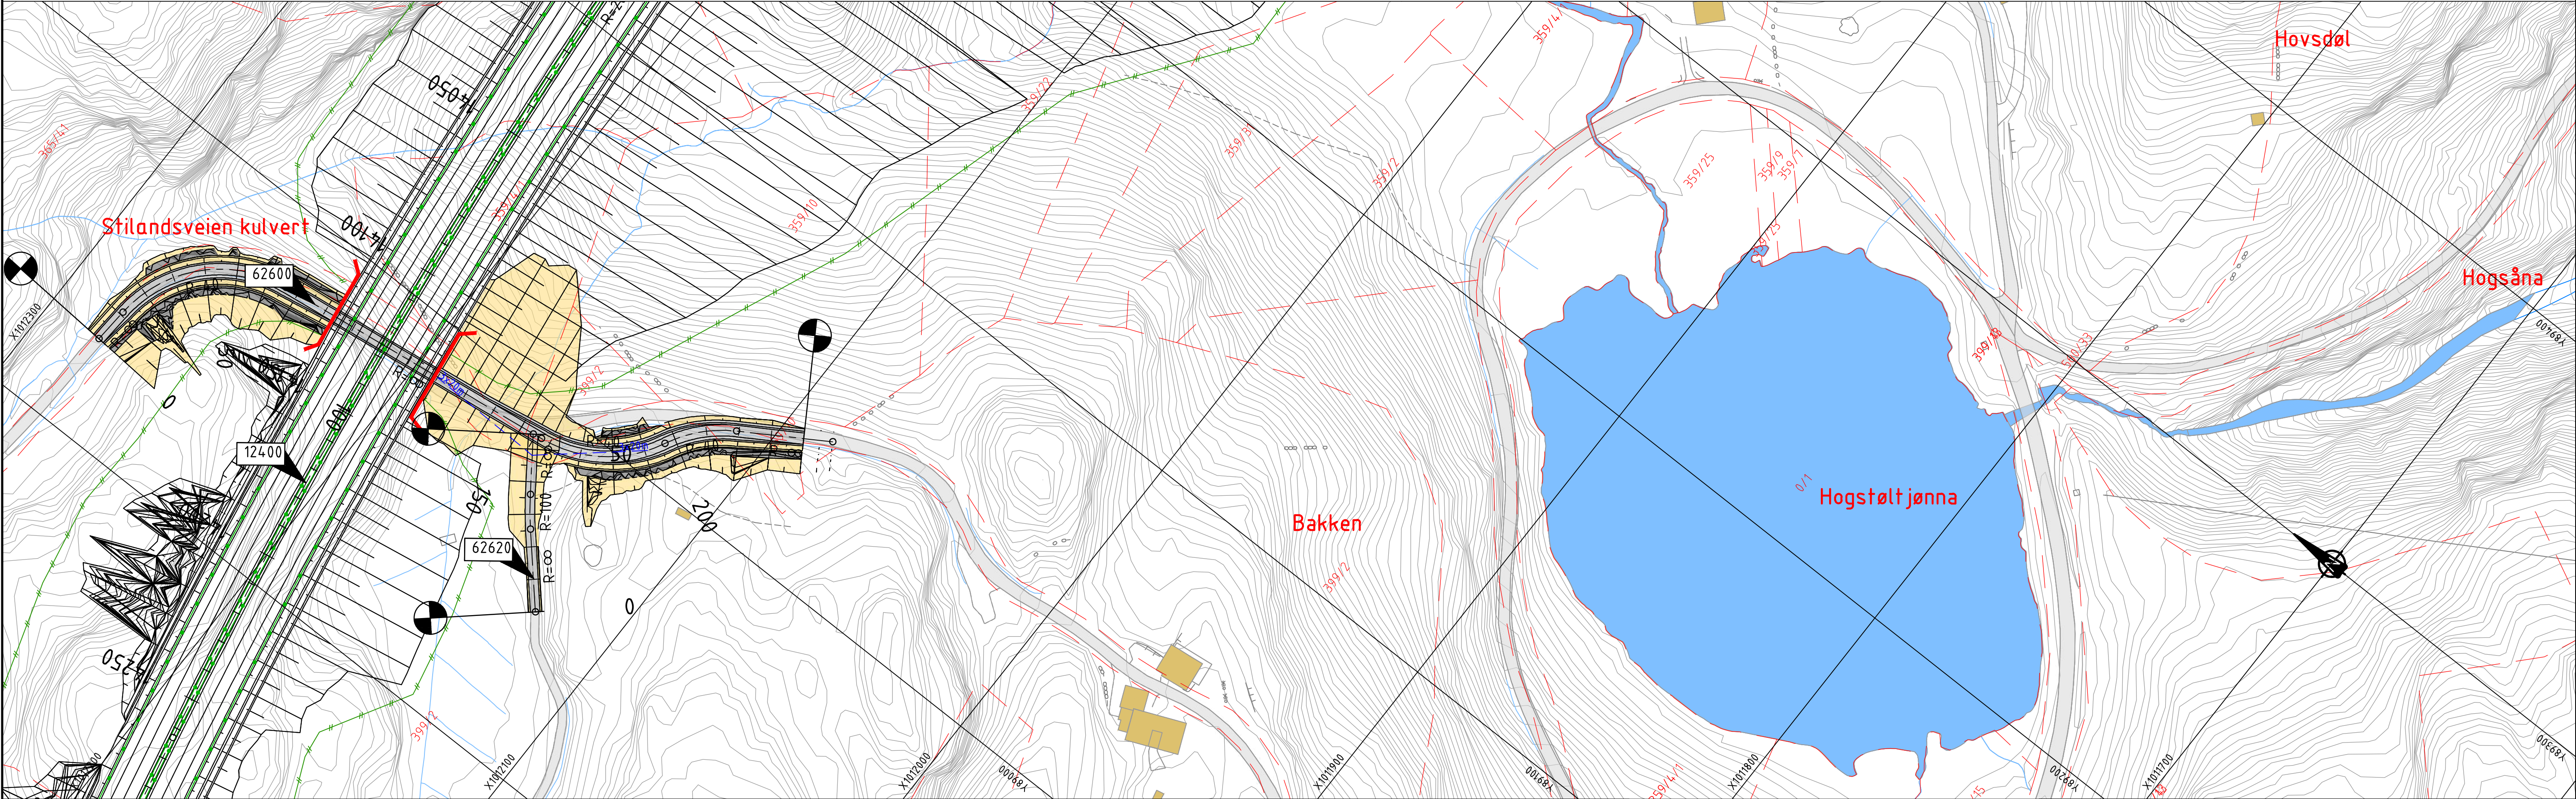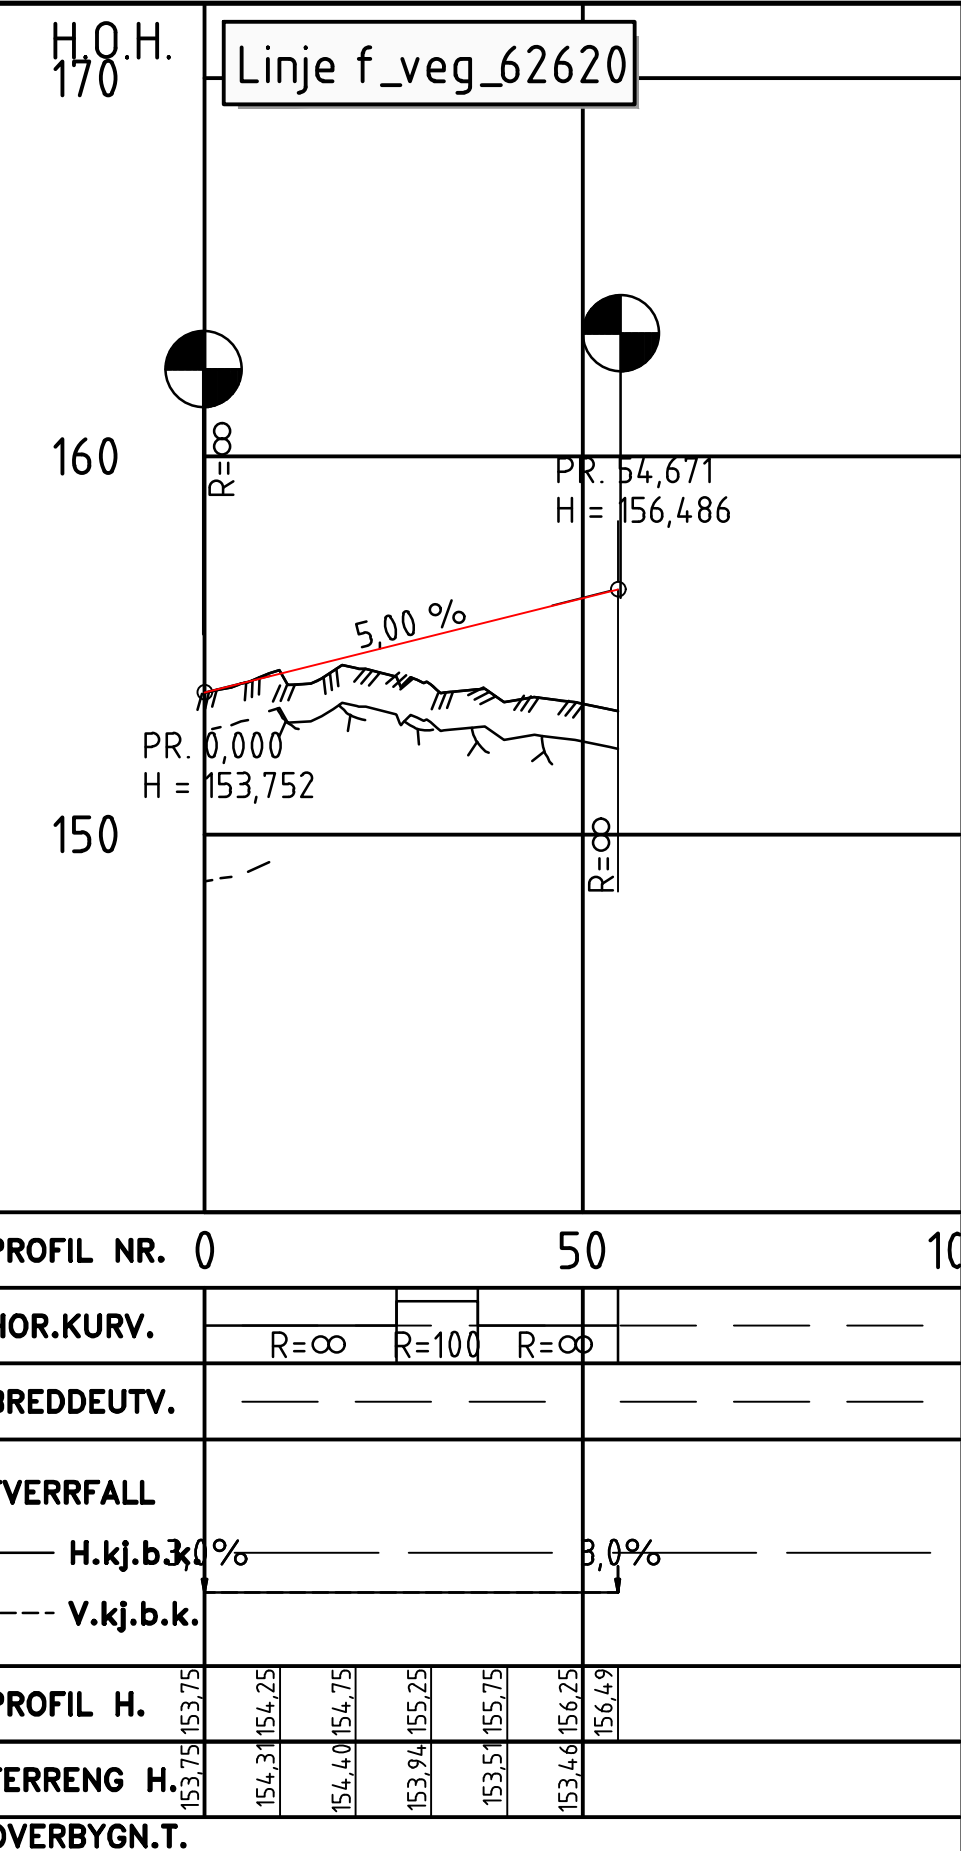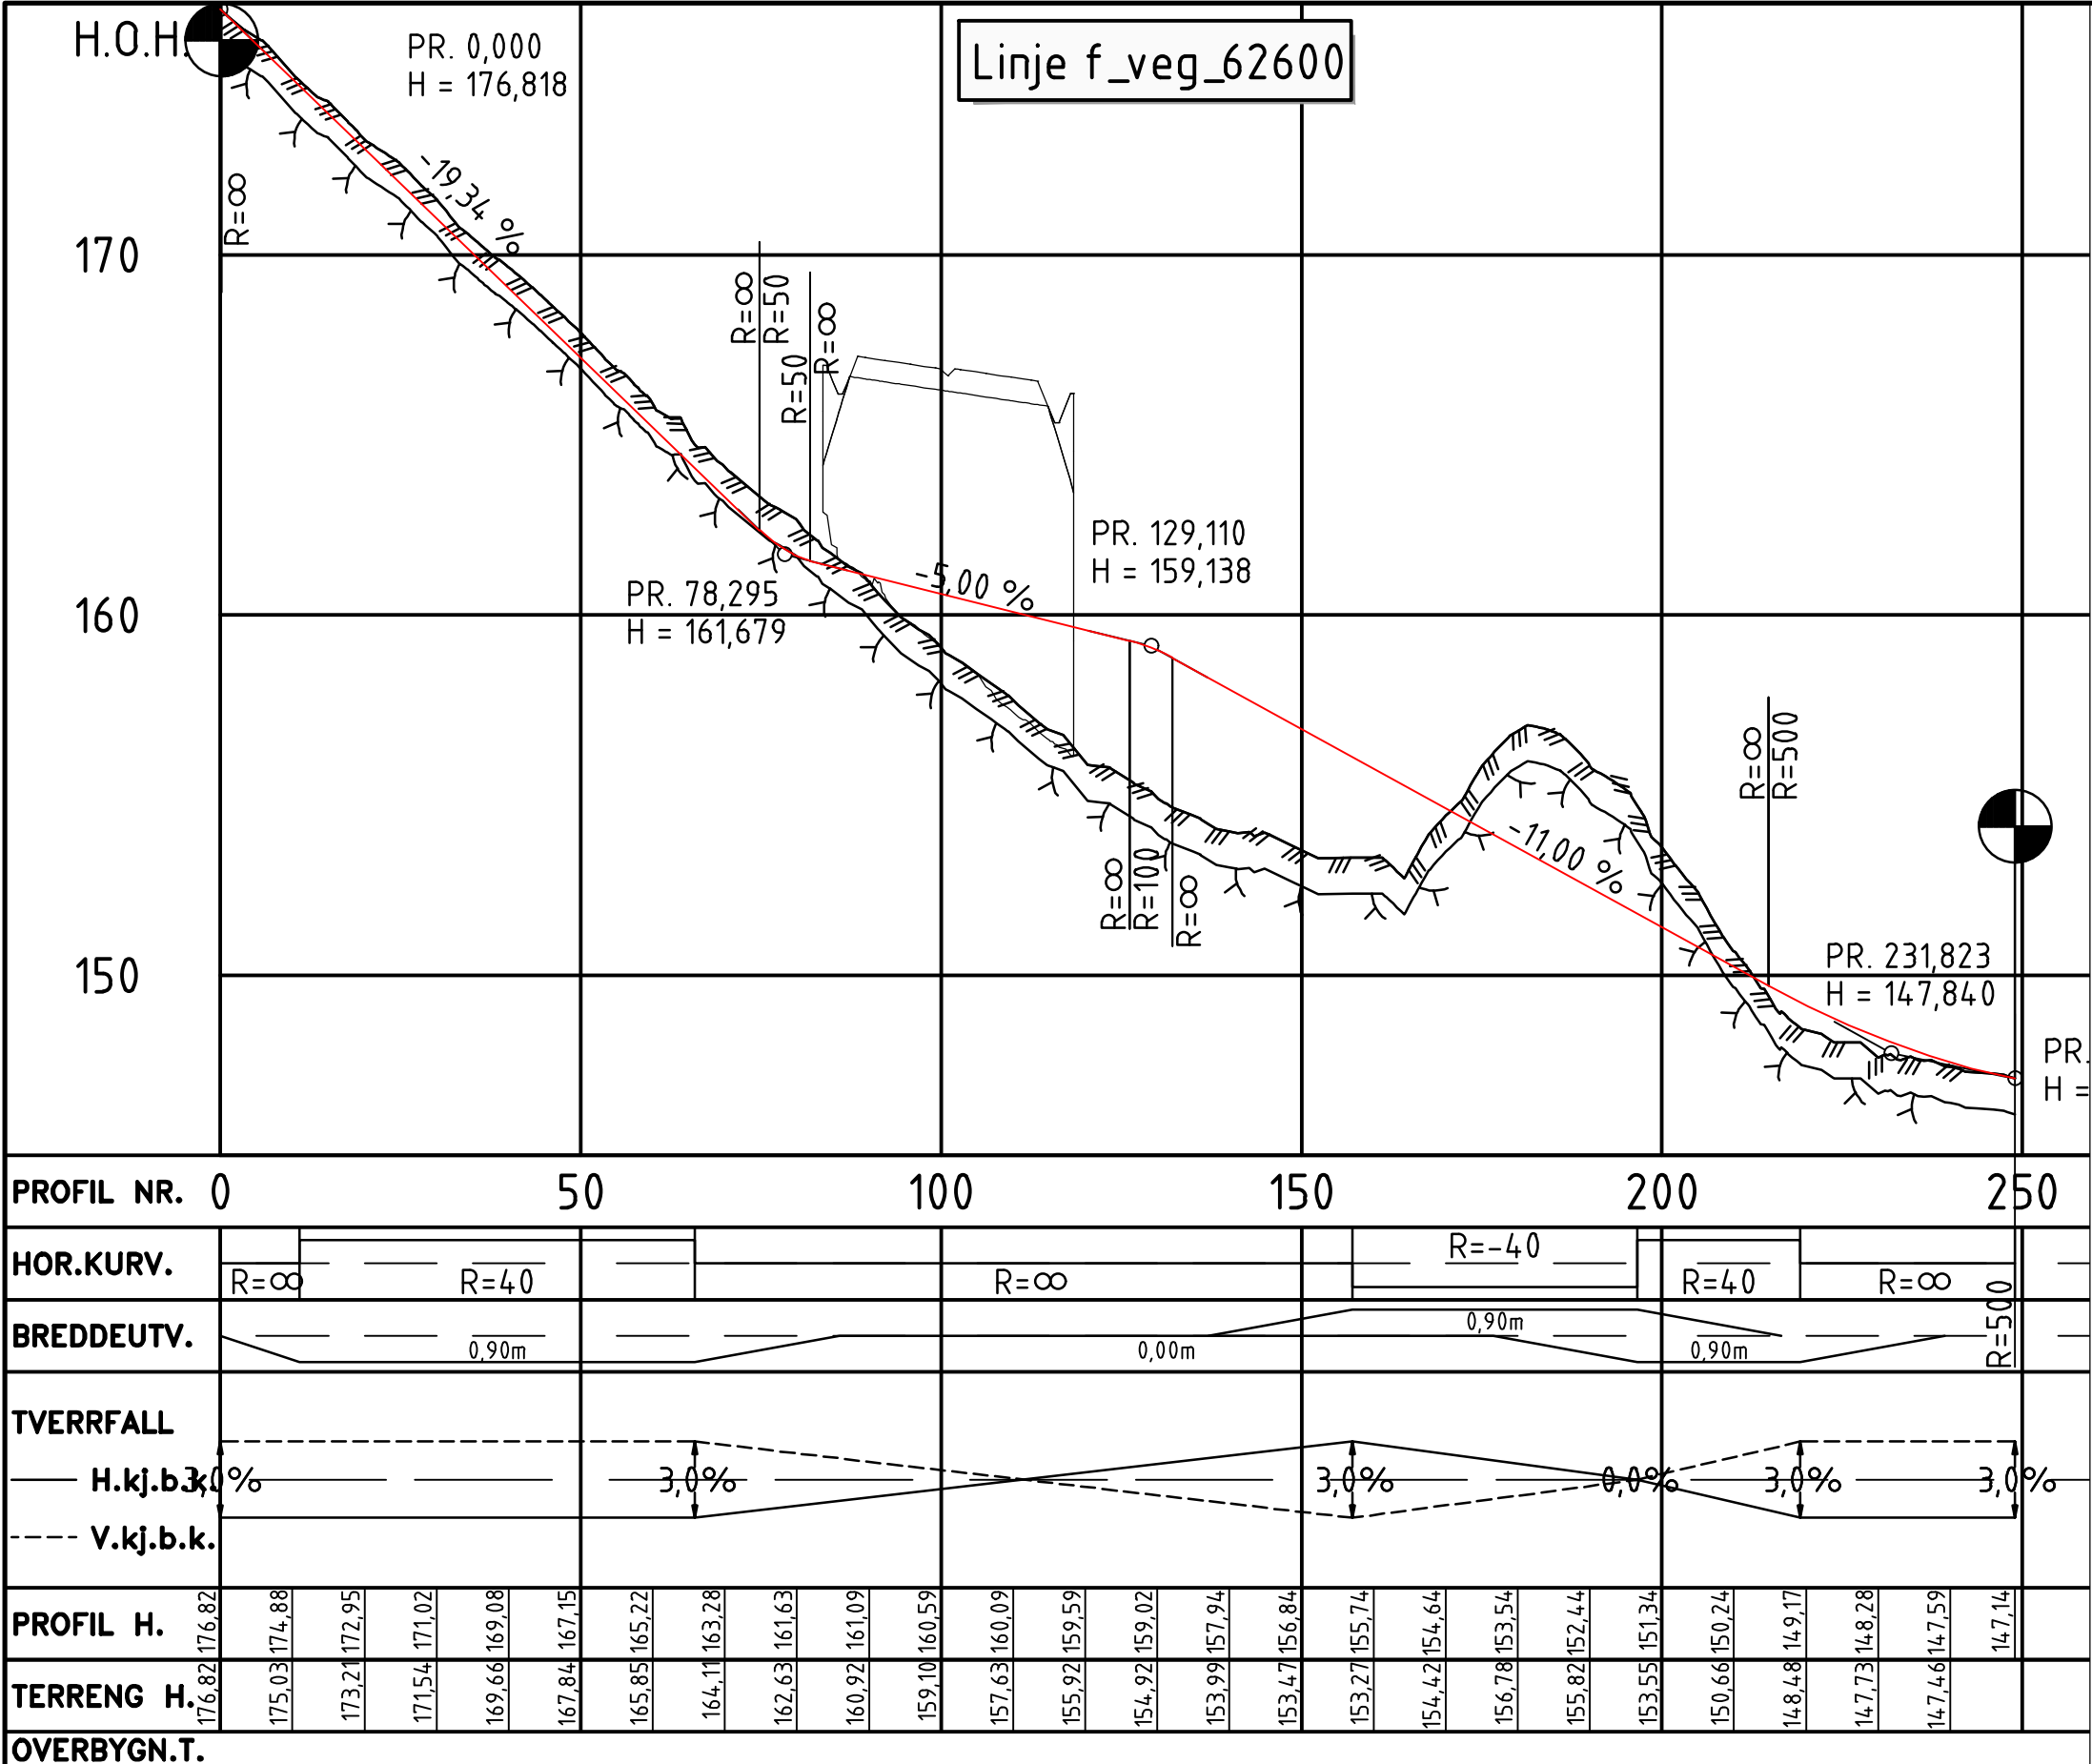

B	Til 2. gangs behandling	NOHEDV	NOANIM	NOHOLL	30.04.2022
A	Til 1. gangs behandling	NOTORI	NOBRST	NOHOLL	07.07.2021
Revisjon	Revisjonen gjelder	Utarb	Kontr	Godkjent	Rev. dato
Søknr.		Tegningsdato			
Tegningsdato		07.07.2021			
Bestiller		Håkon Lohne			
Prosjektnummer		115400			
Byggsverk nummer		Euref NTM-07			
Koordinatsystem		NN2000			
Målestokk A1		1:1000			
Halv målestokk A3		1:2000			
Utarbeidet av	Kontrollert av	Godkjent av	Konsulentarkiv	Tegningsnummer/	
NOTORI	NOBRST	NOHOLL	10219378	revisjon	
				D209	B

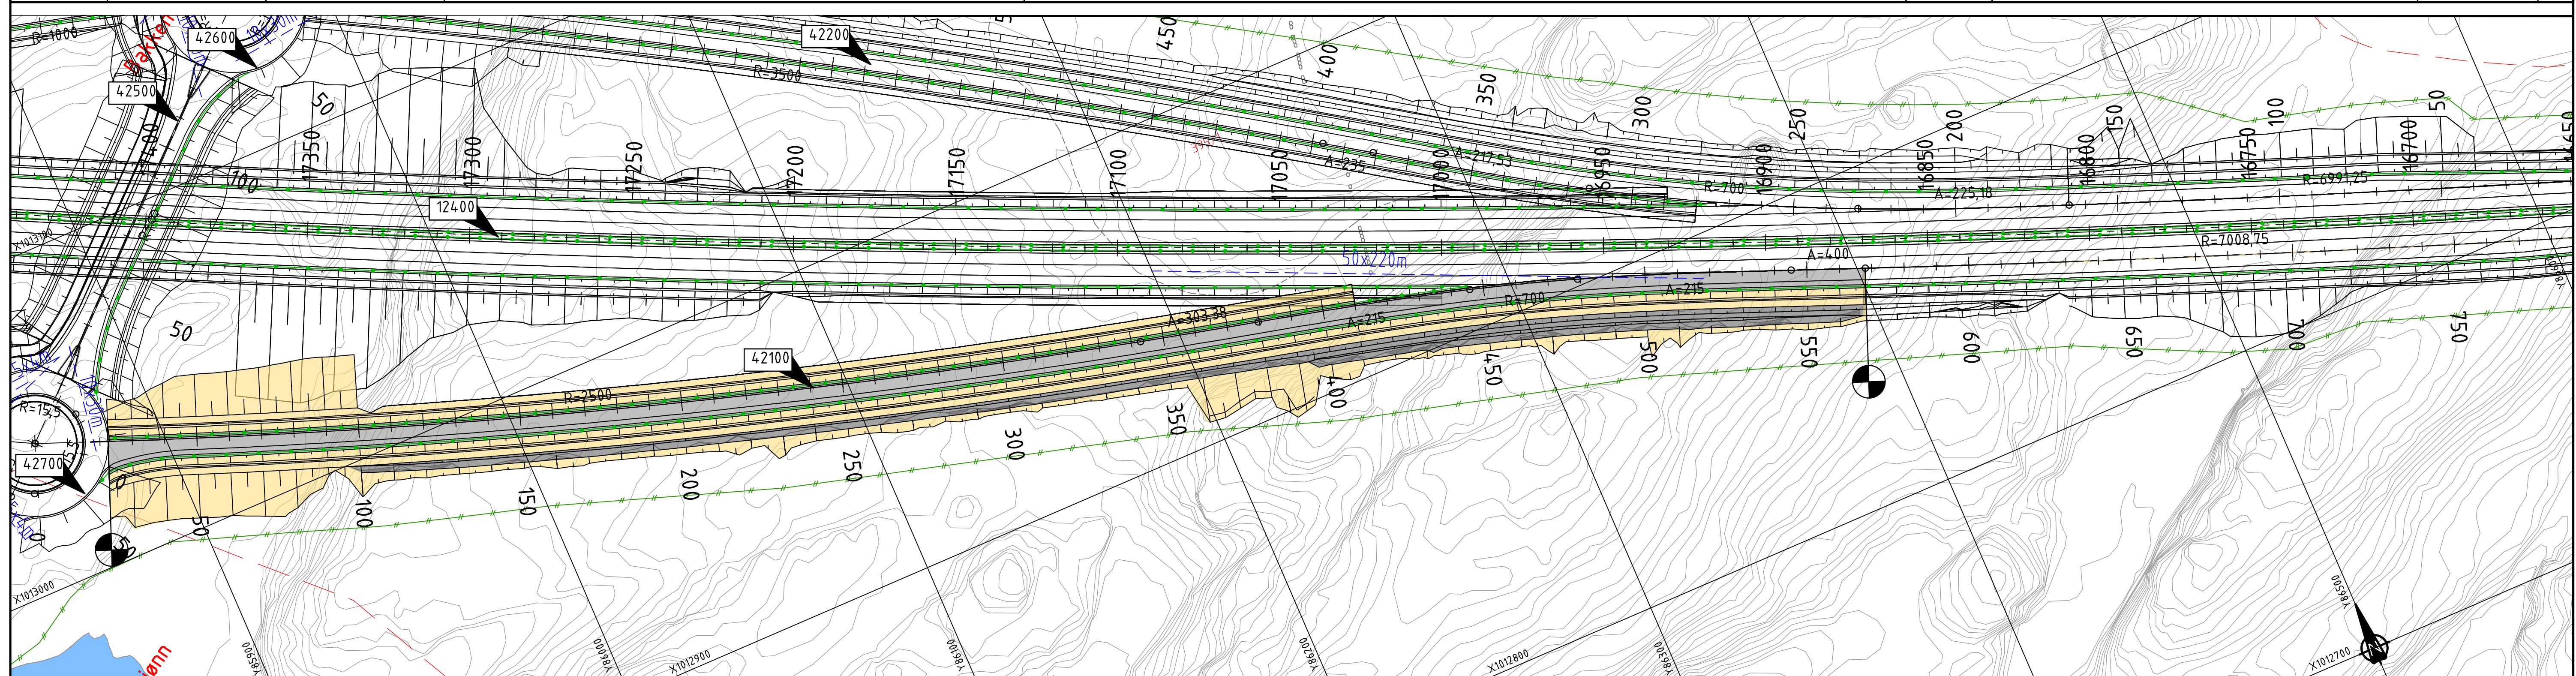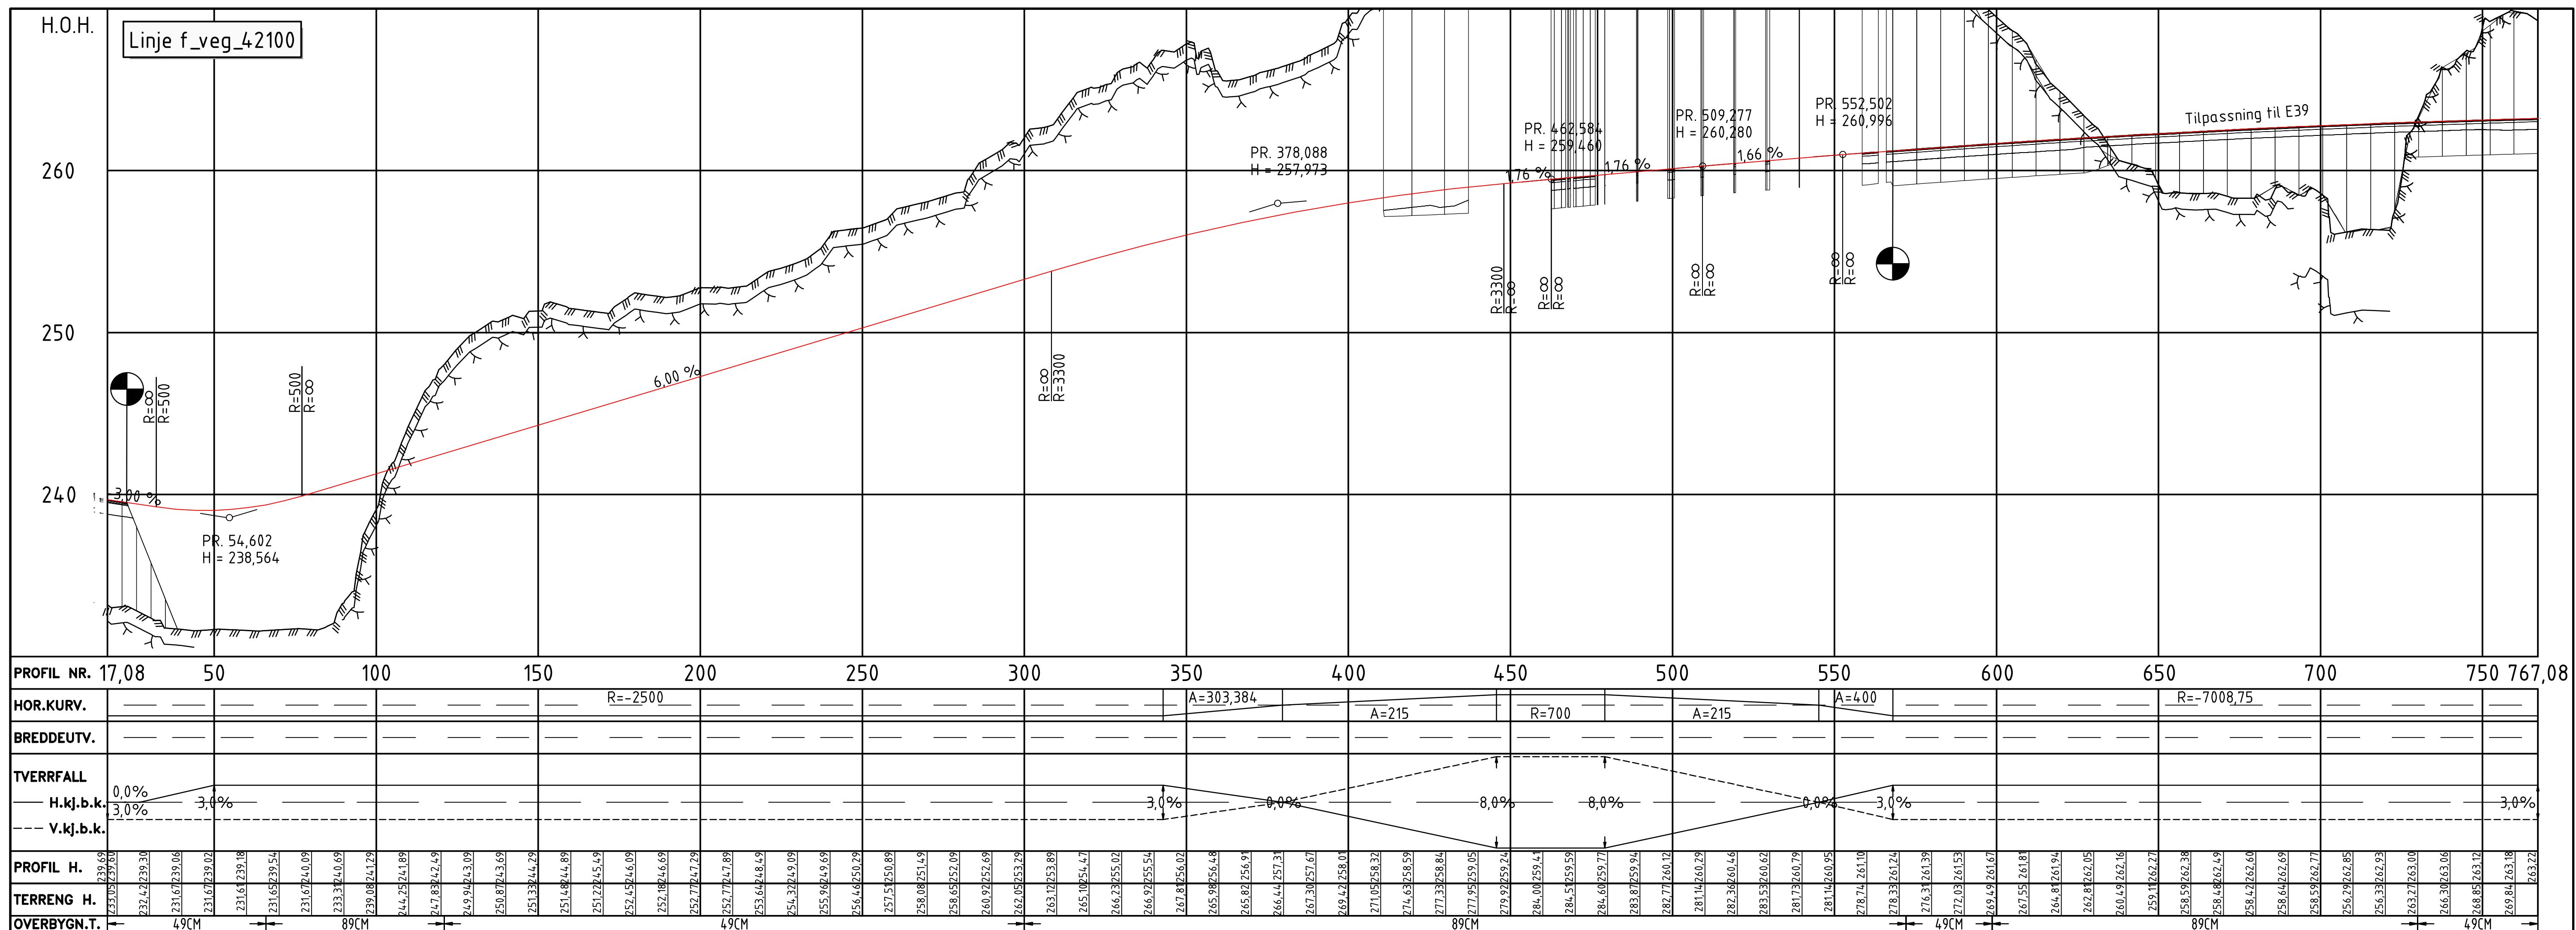

Tegnforklaring

Prosjekttert

Kantlinjer

Topp terreng

Anslått nivå fjell

Skråningsutslag

Rekkverk

Mur

Viltgjerde

Støyskjerm

FS 10 X 50 m

Friskt

Kjøreveg

Grøft/skråningsutslag

Fjellskjæring

Terrengutforming

Parsellmerke

Hensvisning til vegmodell

Tunnel / kulvert

Bru

Bygning som rives

Tegnforklaring

Eksisterende

Eiendomsgrense

Varslingsgrense

88/178

Eksisterende veg

Vann

B	Til 2. gangs behandling	NOHEDV	NOANM	NOHÖLL	30.04.2022
A	Til 1. gangs behandling	NOTORI	NOBRST	NOHÖLL	07.07.2021
Revisjon	Revisjonen gjelder	Utarb	Kontr	Godkjent	Rev. dato

Utført av:

E39

Mandal - Lyngdal øst

Plan og profil

Vegmodell 42100

Pr. 17-750

Teknisk plan til reguleringsplan

Tegningsdato

Bestiller

Produsert for

Prosjektnummer

Byggverk nummer

Koordinatsystem



Høydesystem



Målestokk A1

Halv målestokk A3

Utarbeidet av	Kontrollert av	Godkjent av	Konsulentarkiv
NOTORI	NOBRST	NOHÖLL	10219378

Tegningsnummer/ revisjon	D210 B
-----------------------------	--------

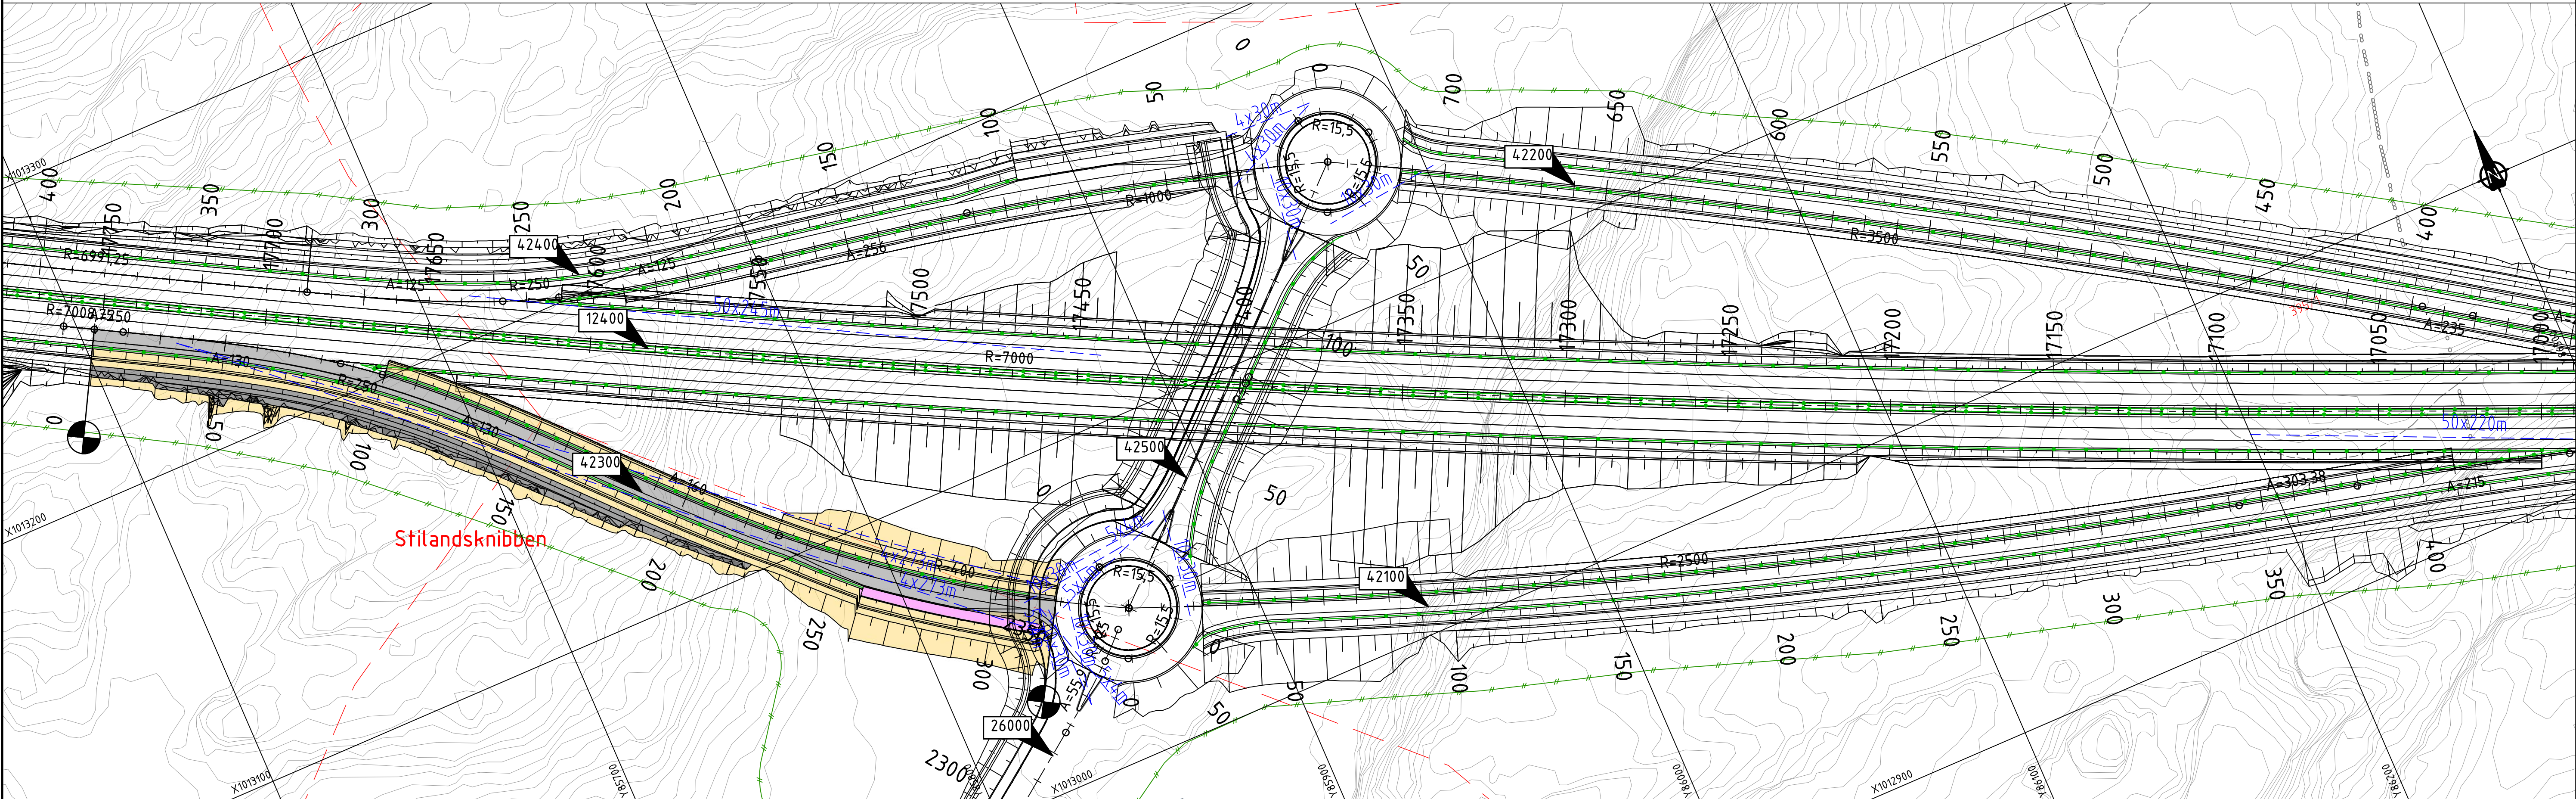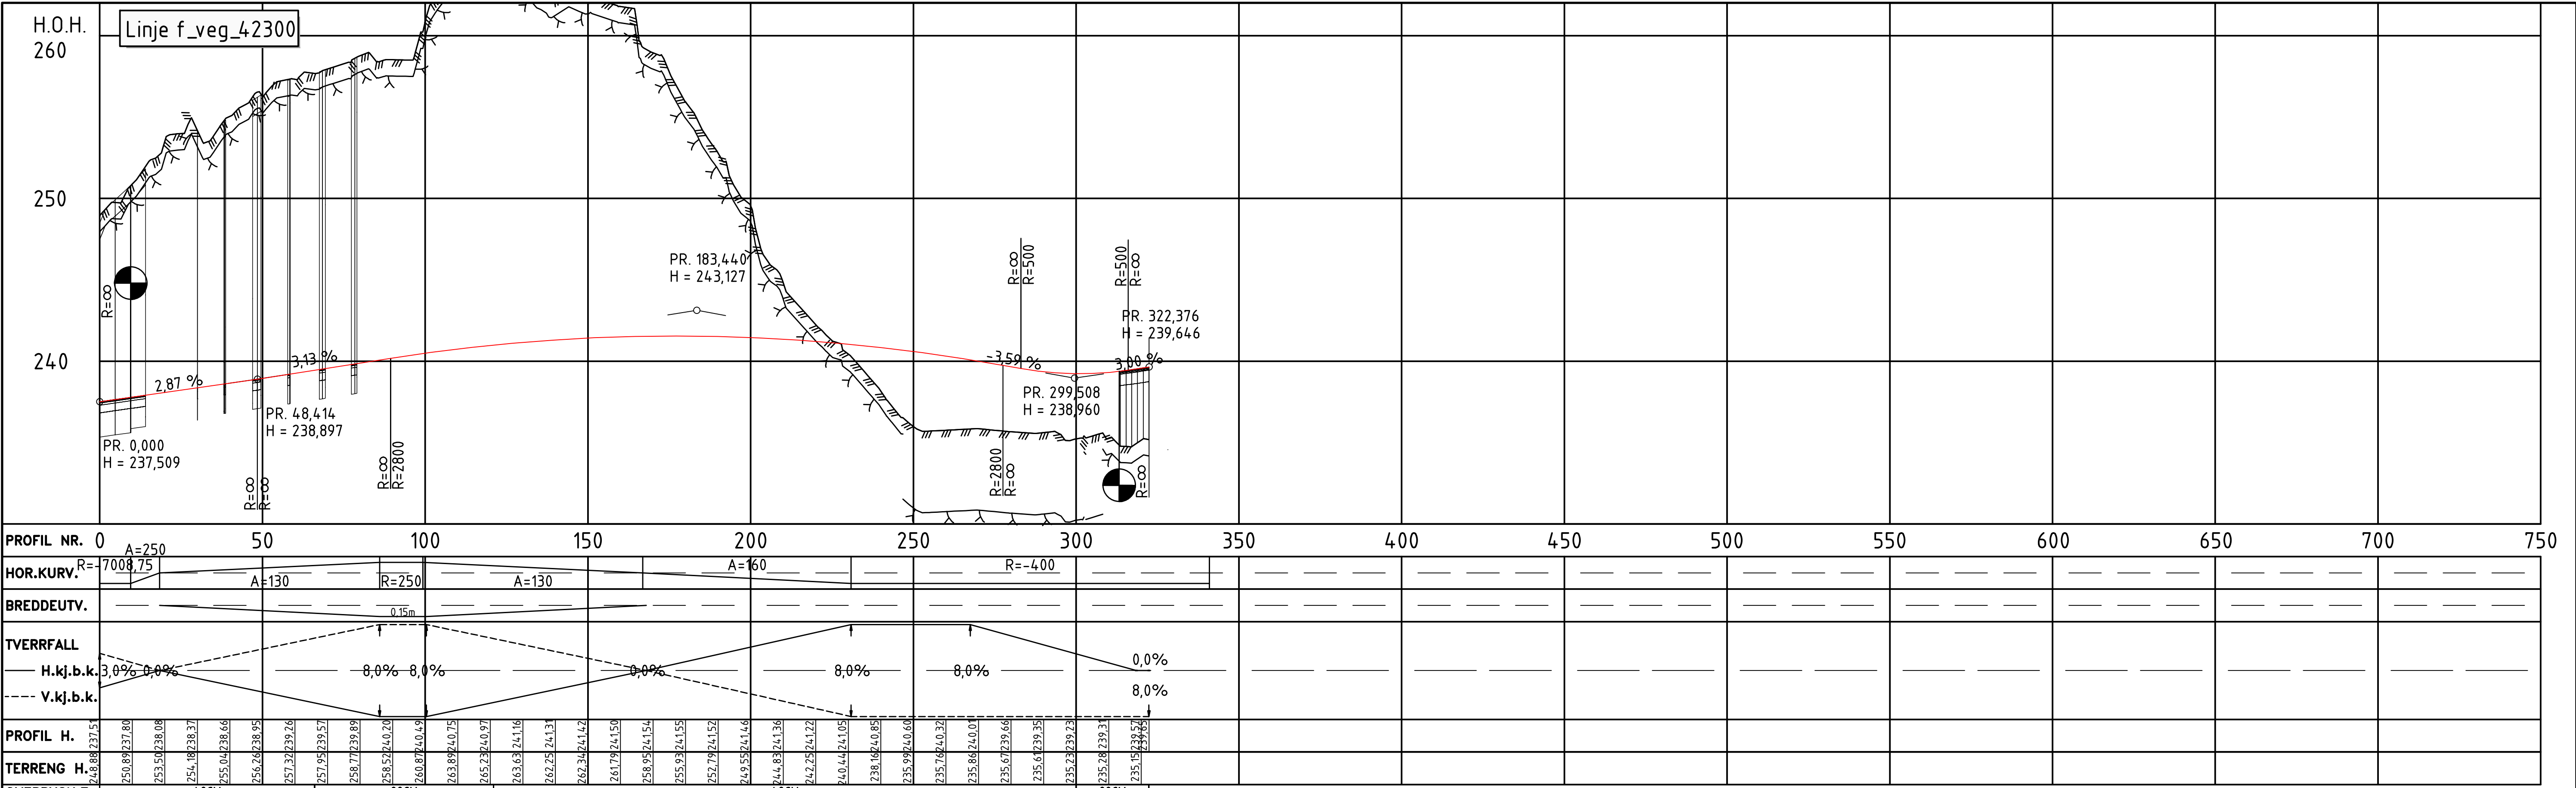

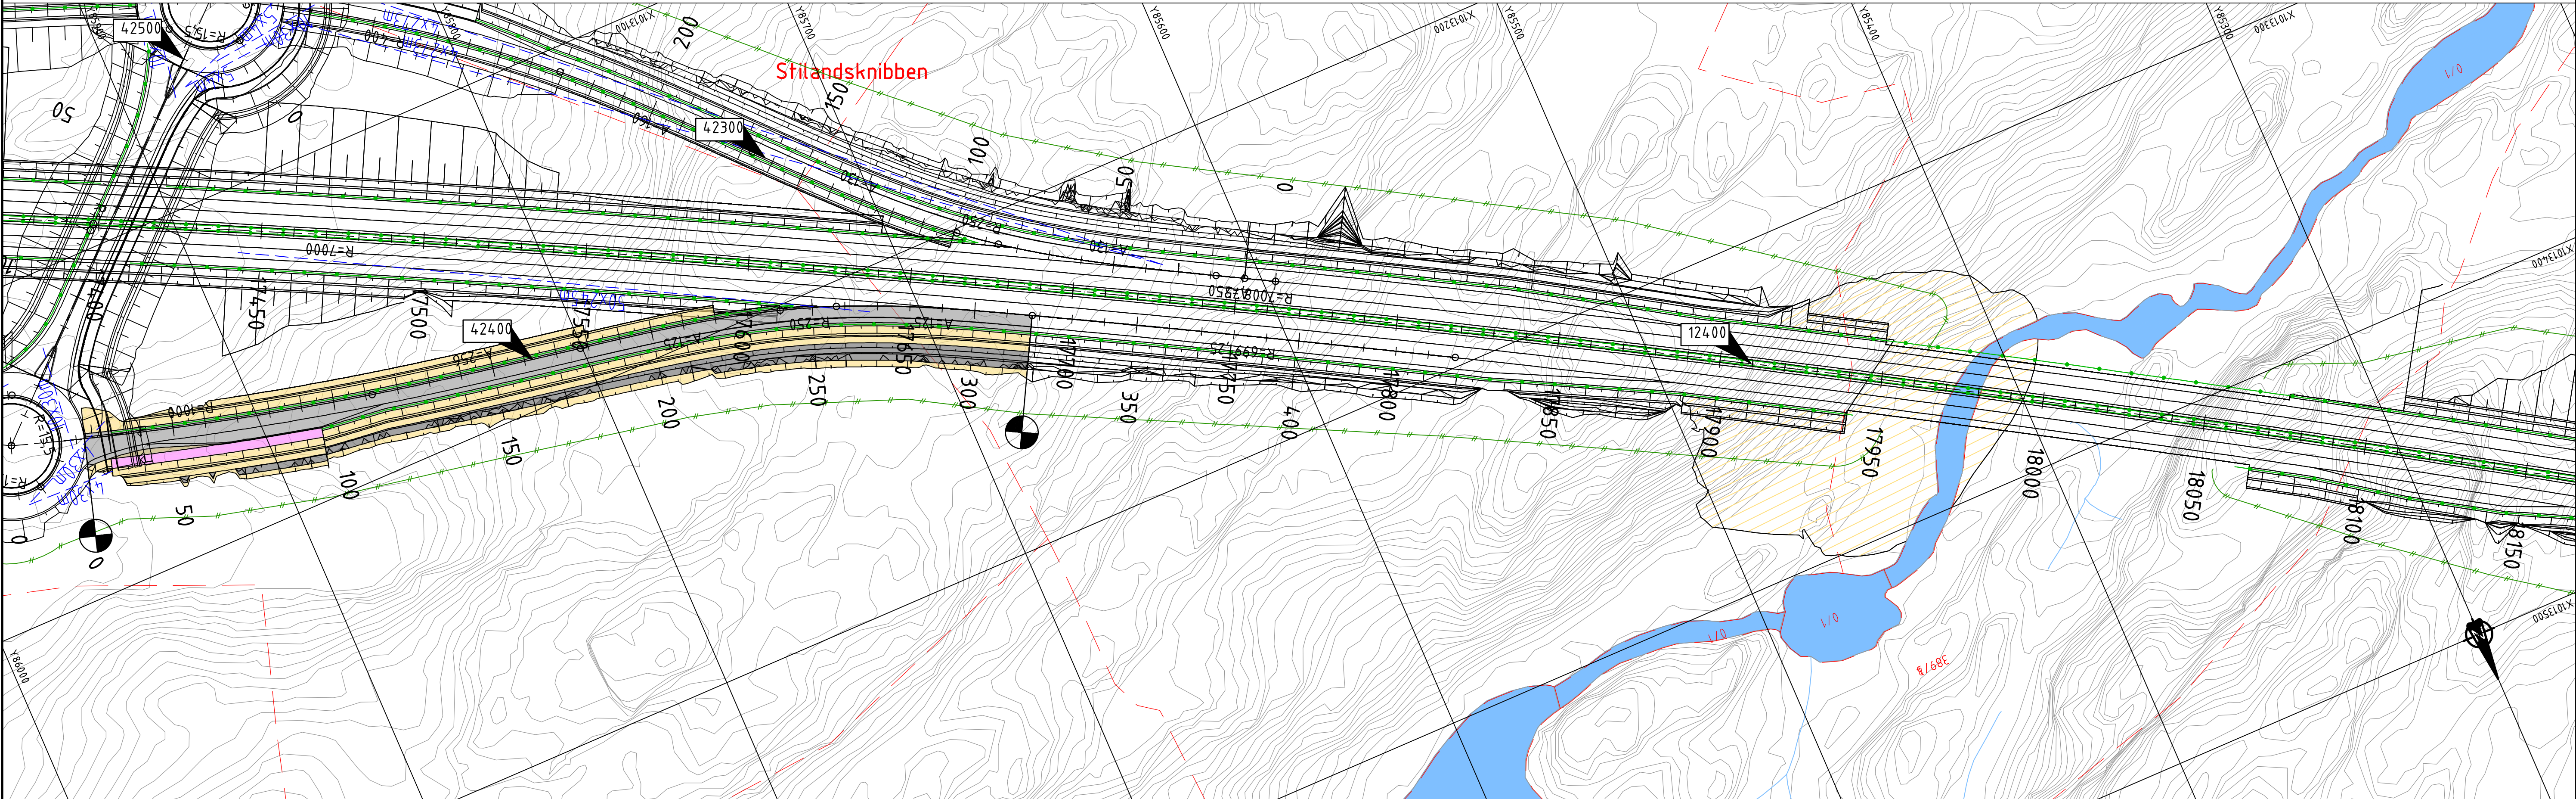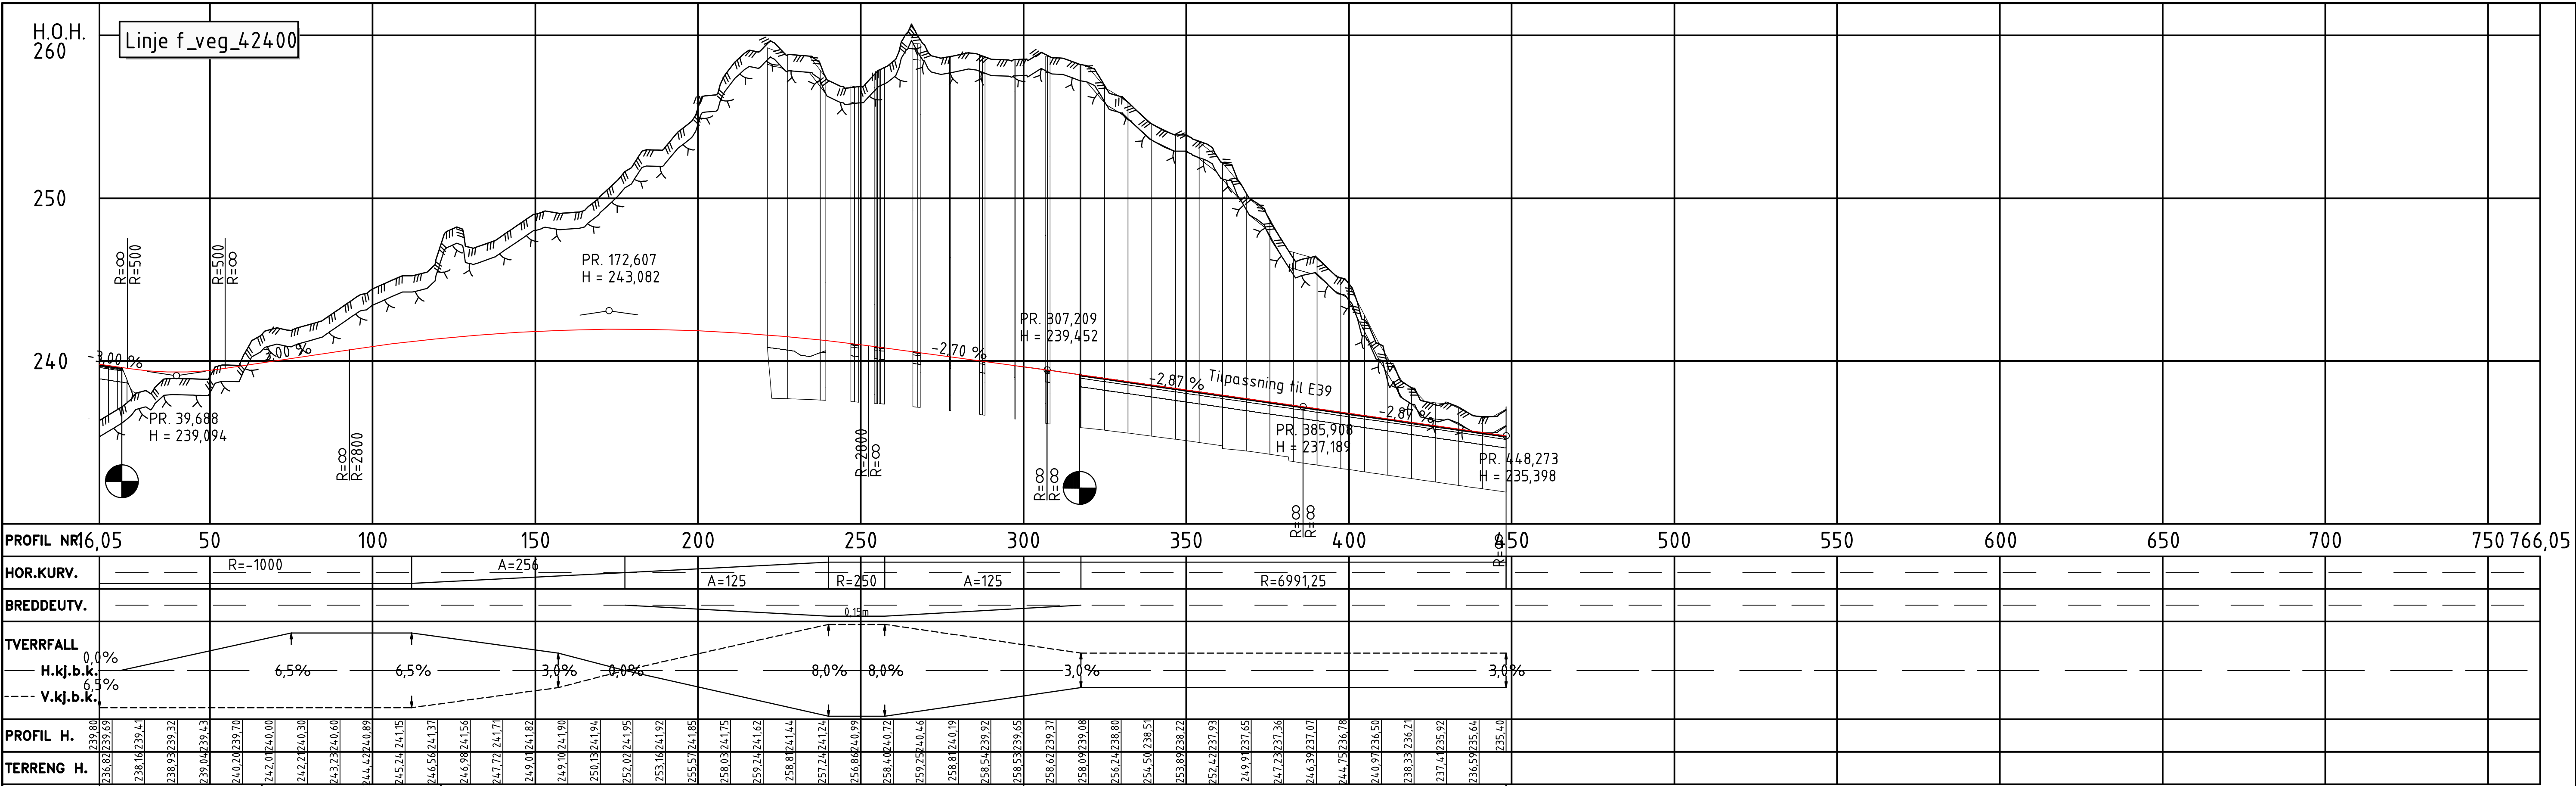

Tegnforklaring
Prosjekttert

- Kantlinjer
- Topp terreng
- Anslått nivå fjell
- Skråningsutslag
- Rekkverk
- Mur
- Viltgjerde
- Støyskjerm
- FS 10 X 50 m
- Frisikt





- Kjøreveg
- Grøft/skråningsutslag
- Fjellskjæring
- Terrengutforming
- Gang- og sykkelveg

- Parsellmerke
- Henvising til vegmodell
- Tunnel / kulvert
- Bru
- Bygning som rives





Tegnforklaring
Eksisterende

- Eiendomsgrense
- Varslingsgrense
- G.nr/B.nr
- Eksisterende veg
- Vann



B	Til 2. gangs behandling		NOHEDV	NOANIM	NOHOLL	30.04.2022
A	Til 1. gangs behandling		NOTORI	NOBRST	NOHOLL	07.07.2021
Revisjon	Revisjonen gjelder		Utarb	Kontr	Godkjent	Rev. dato
Uttatt av:			Saksnr.			
			Tegningsdato		07.07.2021	
			Bestiller		Håkon Lohne	
			Produsent for		Nye Veier	
E39			Prosjektnummer		115400	
Mandal - Lyngdal øst			Arkivreferanse			
Plan og profil			Byggverk nummer			
Vegmodell 42400			Koordinatsystem		Euref NTM-07	
Pr. 16-450			Haydesystem		NN2000	
Teknisk plan til reguleringsplan			Målestokk A1		1:1000	
			Halv målestokk A3		1:2000	
Utarbeidet av	Kontrollert av	Godkjent av	Konsulentarkiv		Tegningsnummer/ revisjon	
NOTORI	NOBRST	NOHOLL	10219378		D213	
					B	

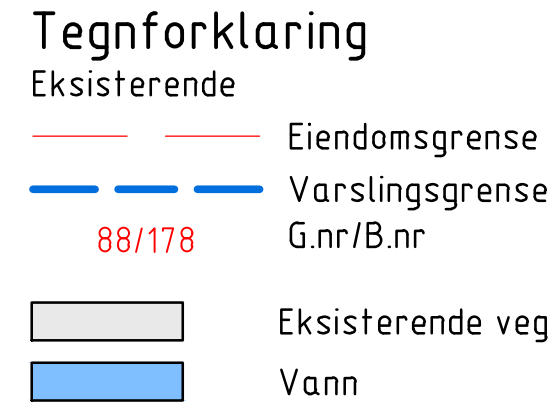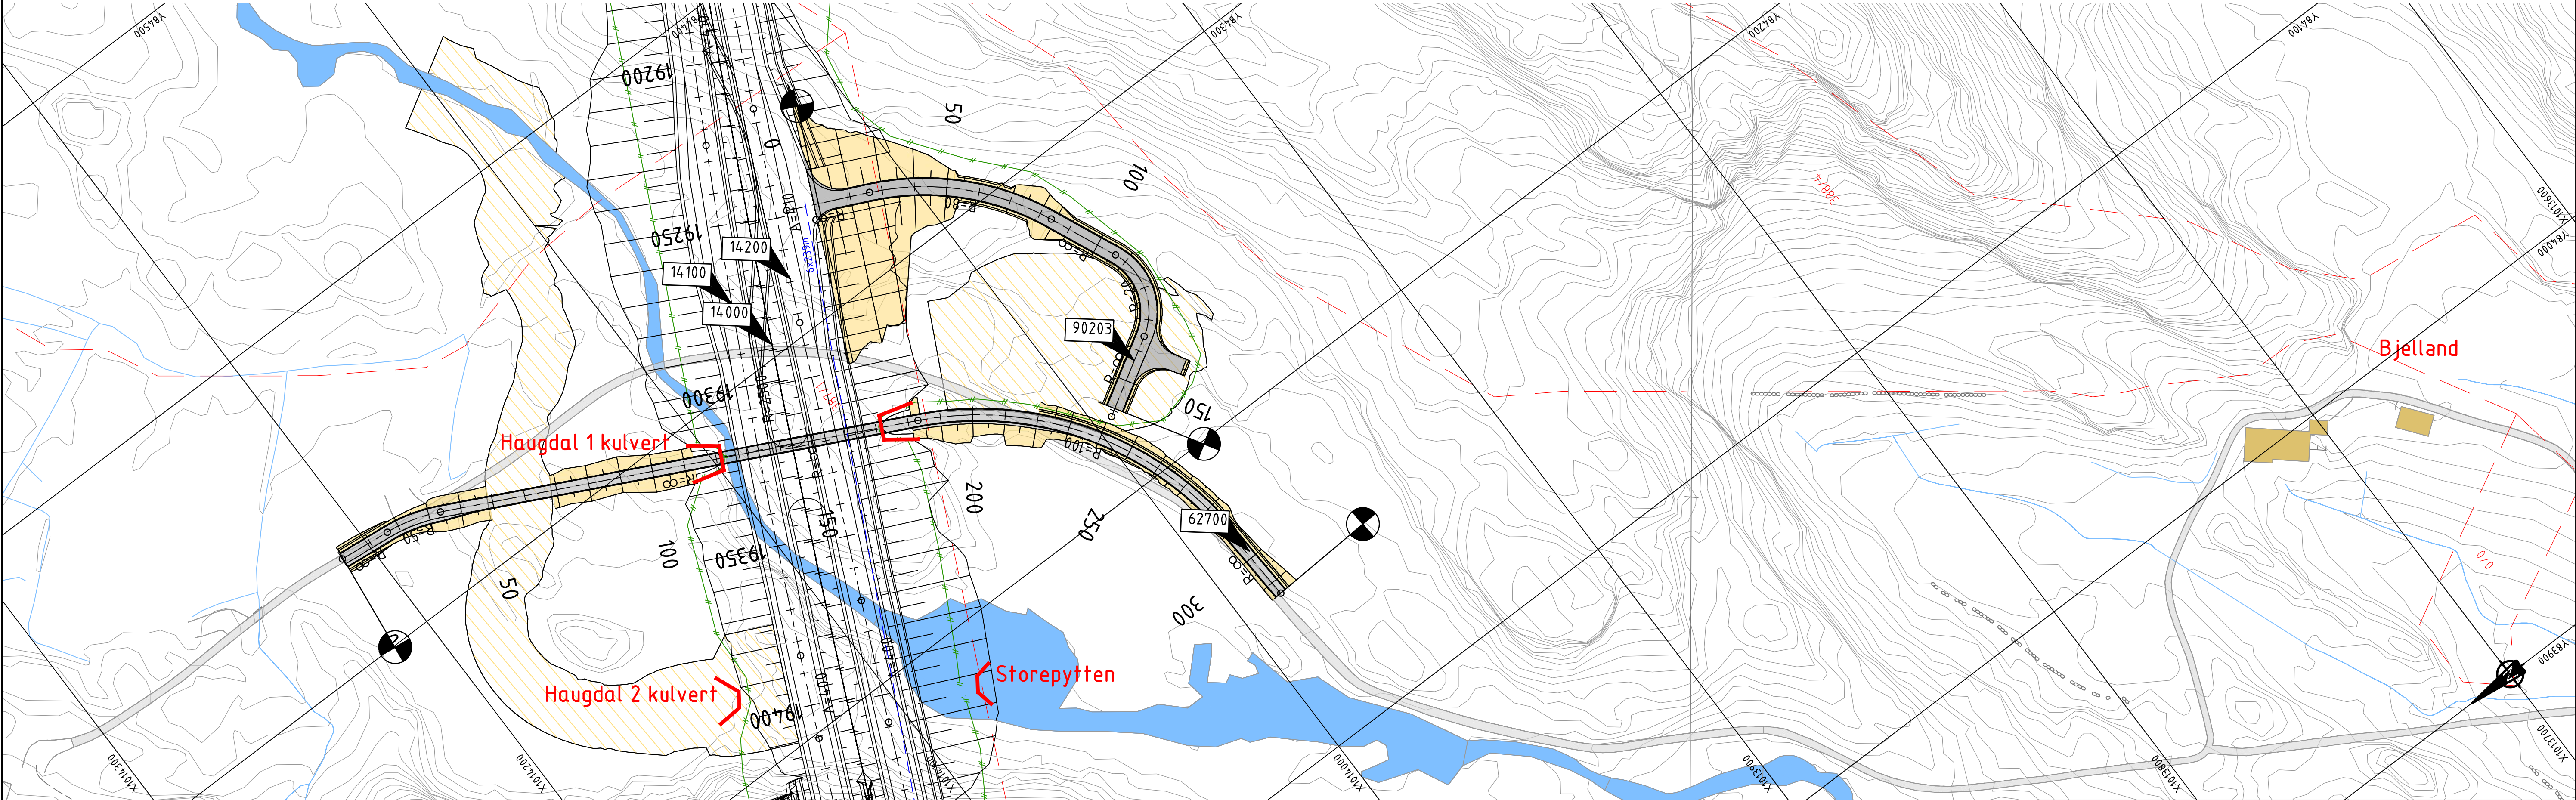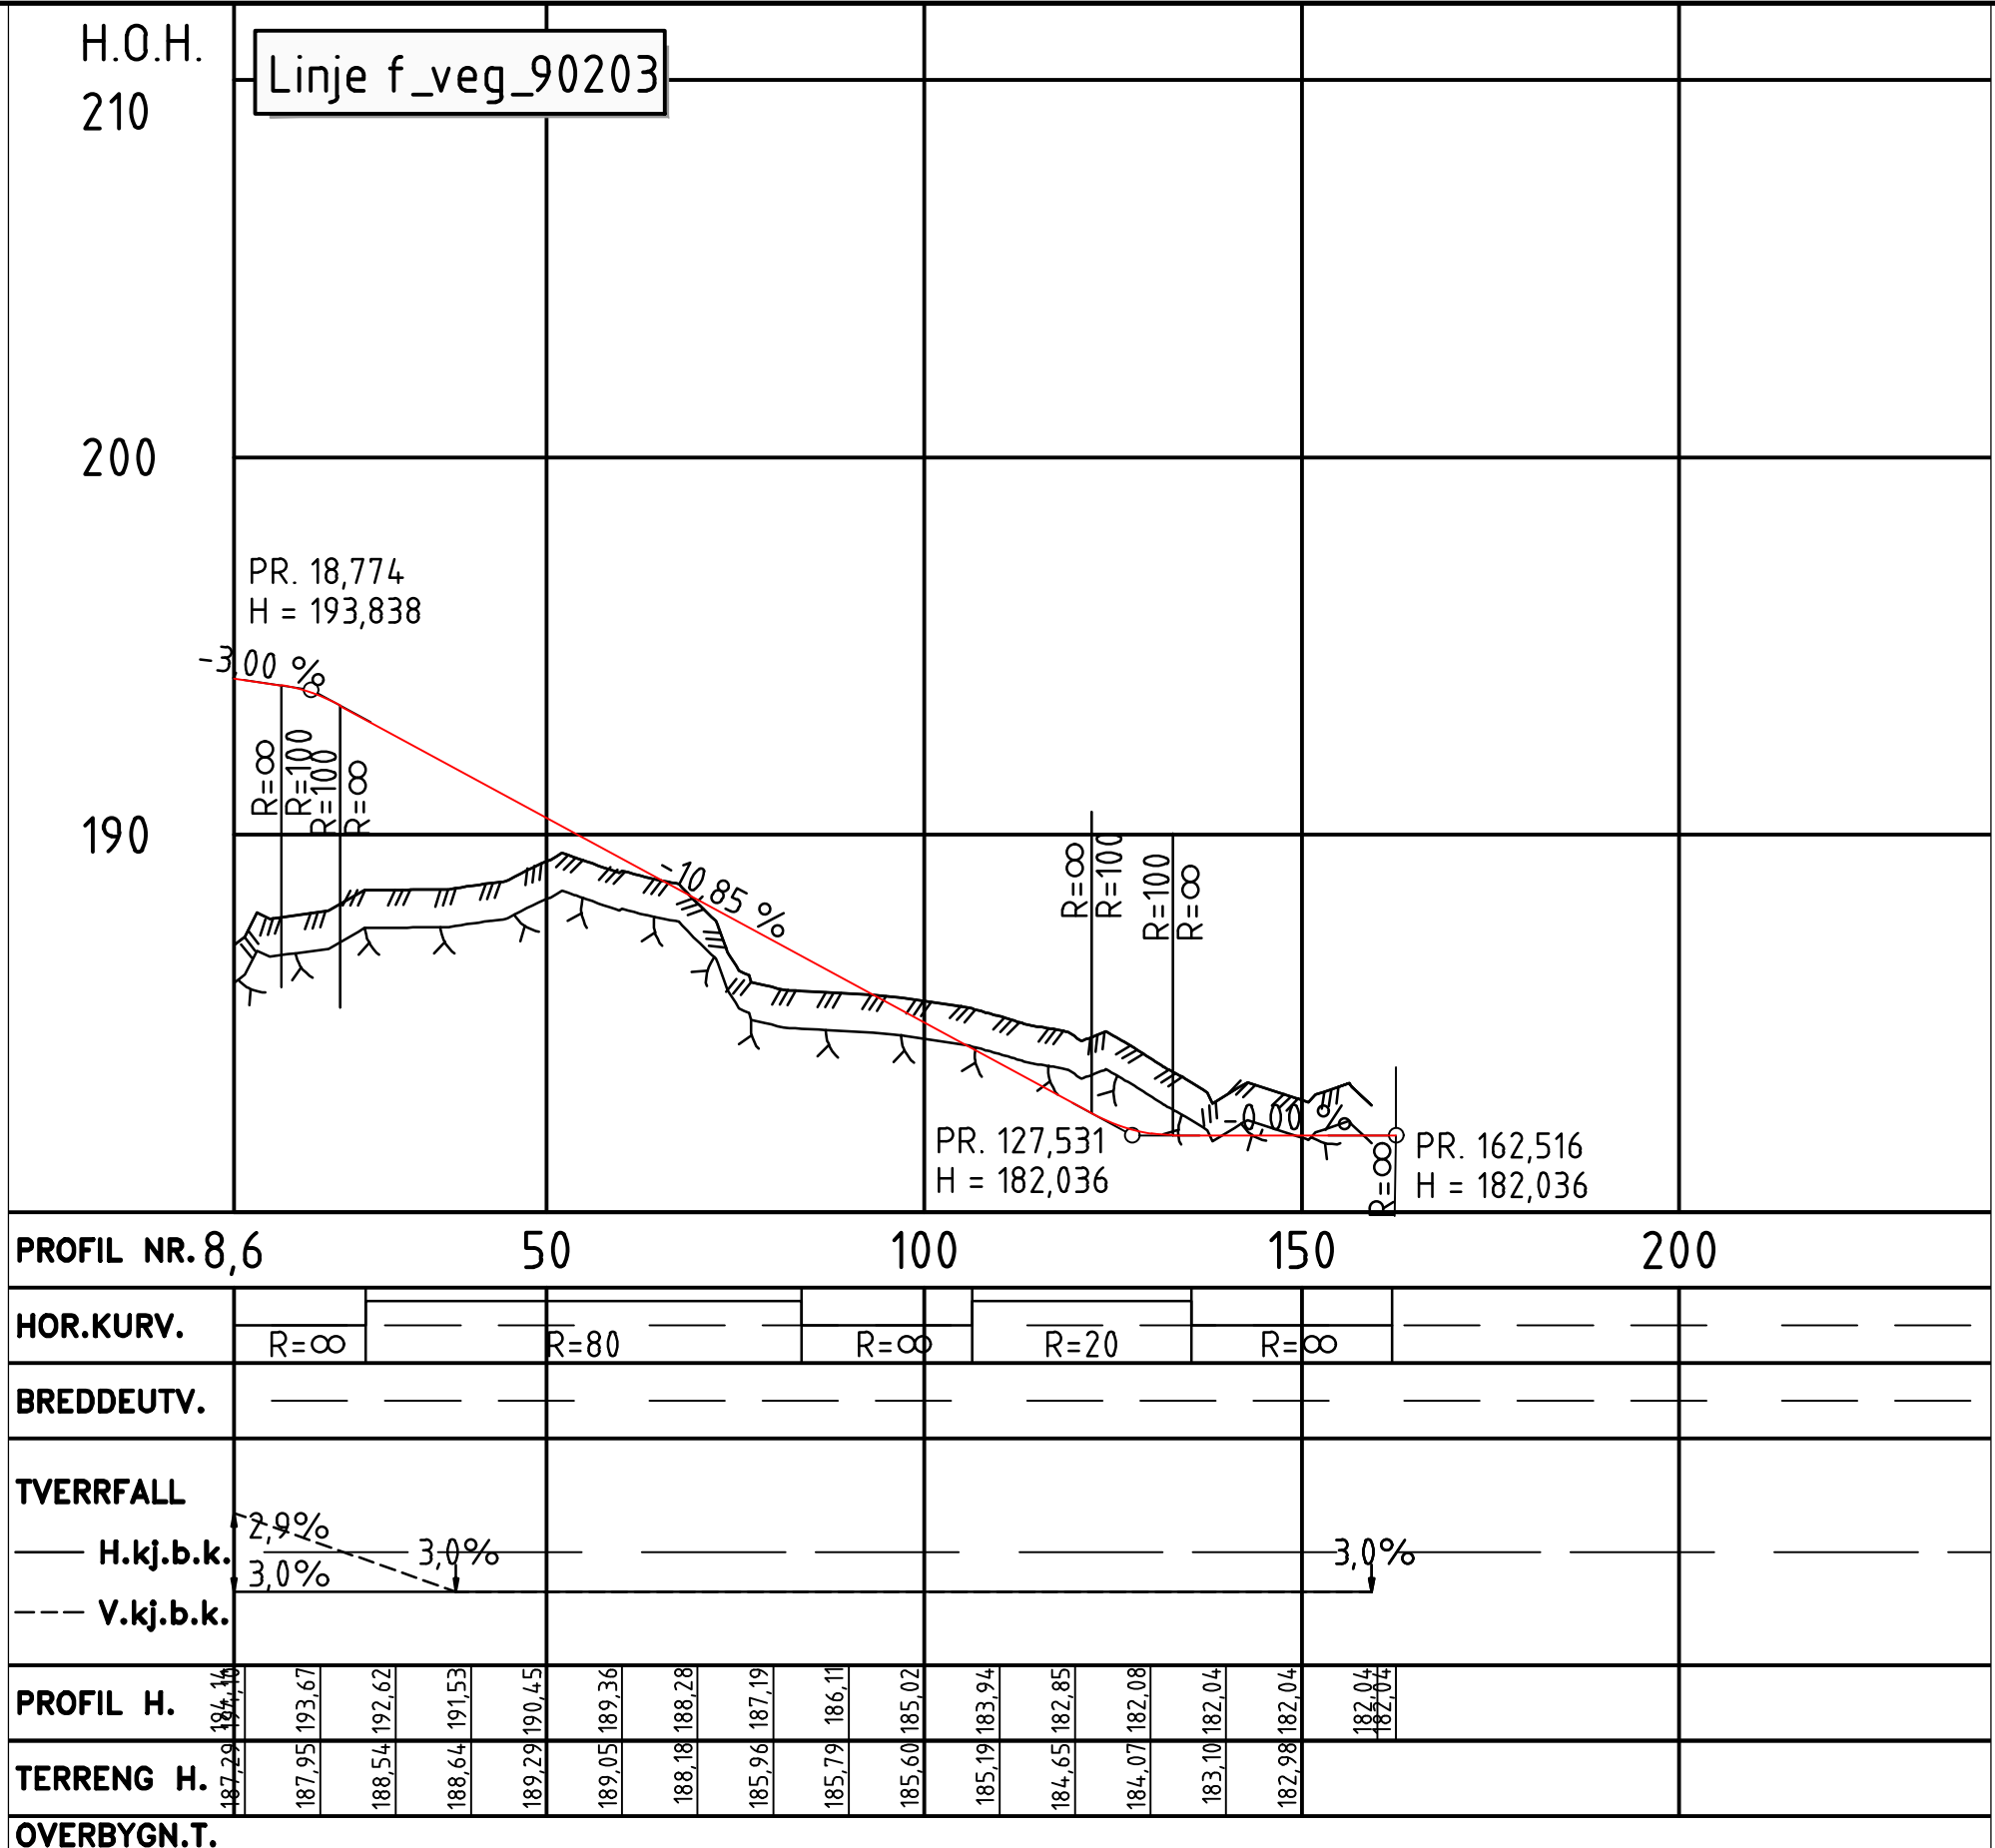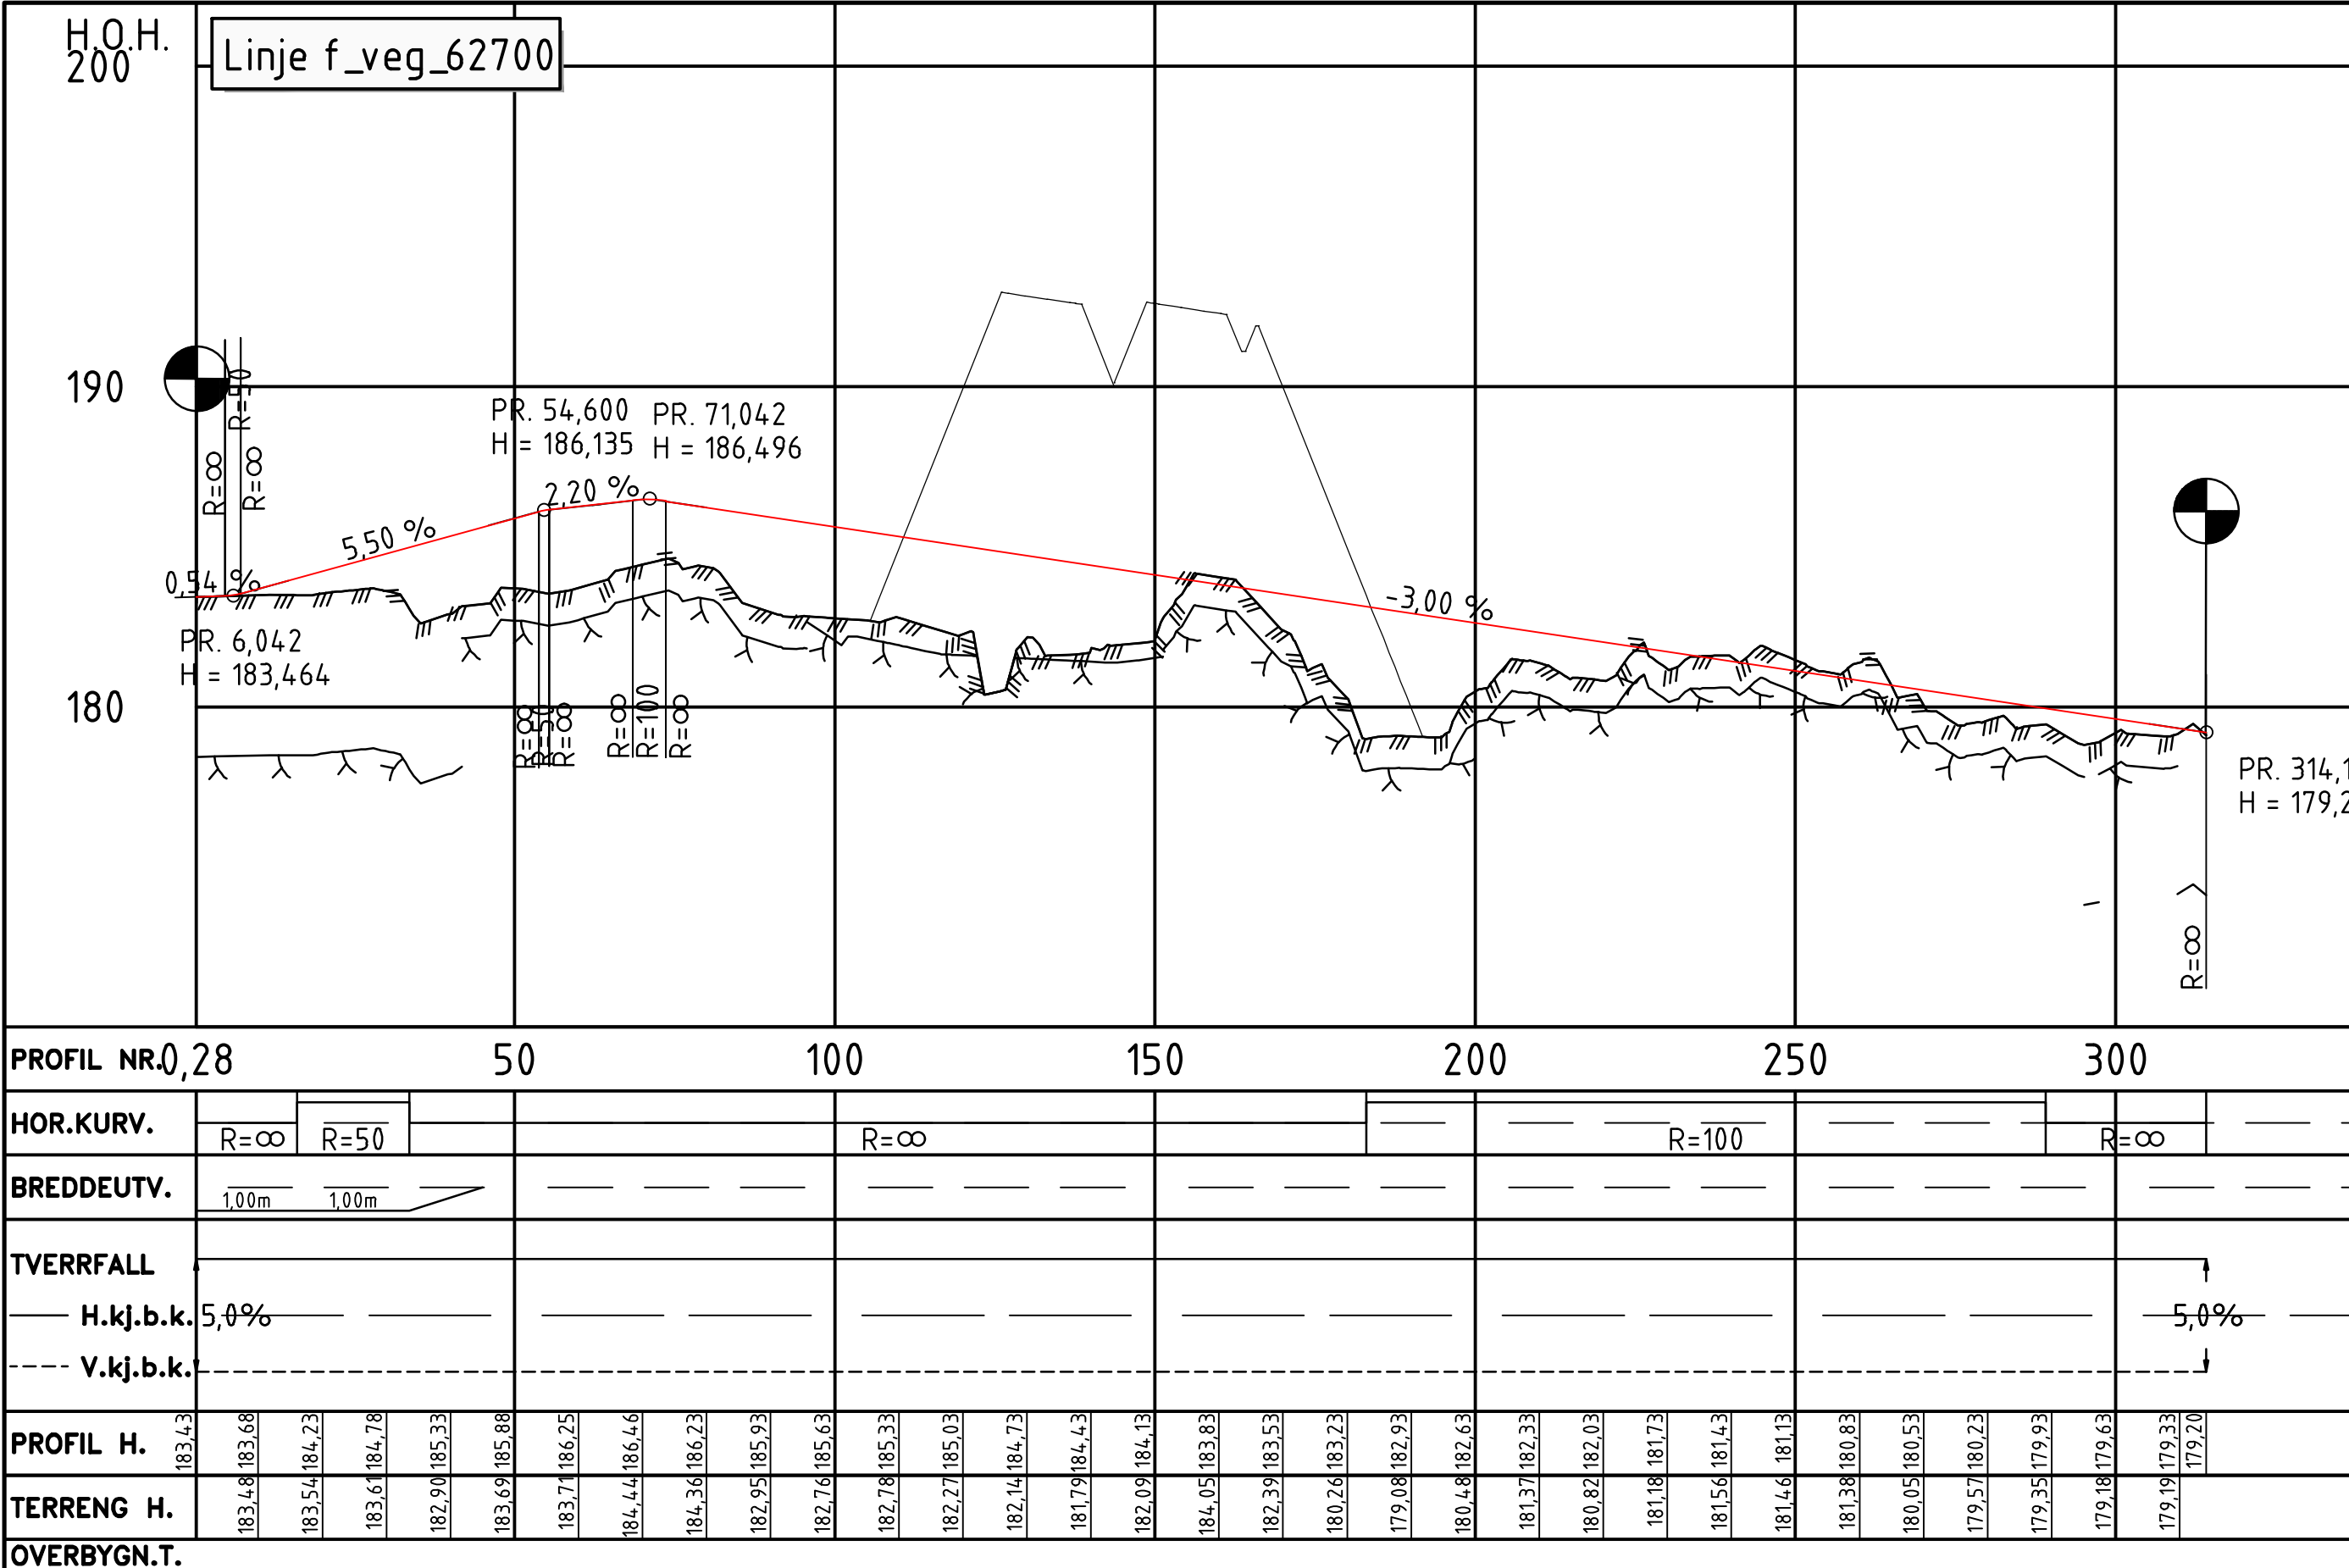




B	Til 2. gangs behandling	NOHEDV	NOANIM	NOHOLL	30.04.2022
A	Til 1. gangs behandling	NOTORI	NOBRST	NOHOLL	07.07.2021
Revisjon	Revisjonen gjelder	Utarb	Kontr	Godkjent	Rev. dato
Saksnr.		Tegningsdato			
Tegningsdato		07.07.2021			
Bestiller		Håkon Lohne			
Produsert for		Nye Veier			
Prosjektnummer		115400			
Byggsverk nummer		Euref NTM-07			
Koordinatsystem		NN2000			
Høydesystem		Målestokk A1			
Målestokk A1		1:1000			
Halv målestokk A3		1:2000			
Tegningsnummer/		D216			
revisjon		B			

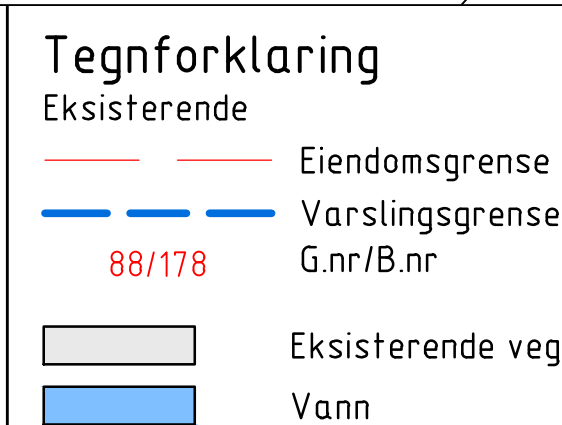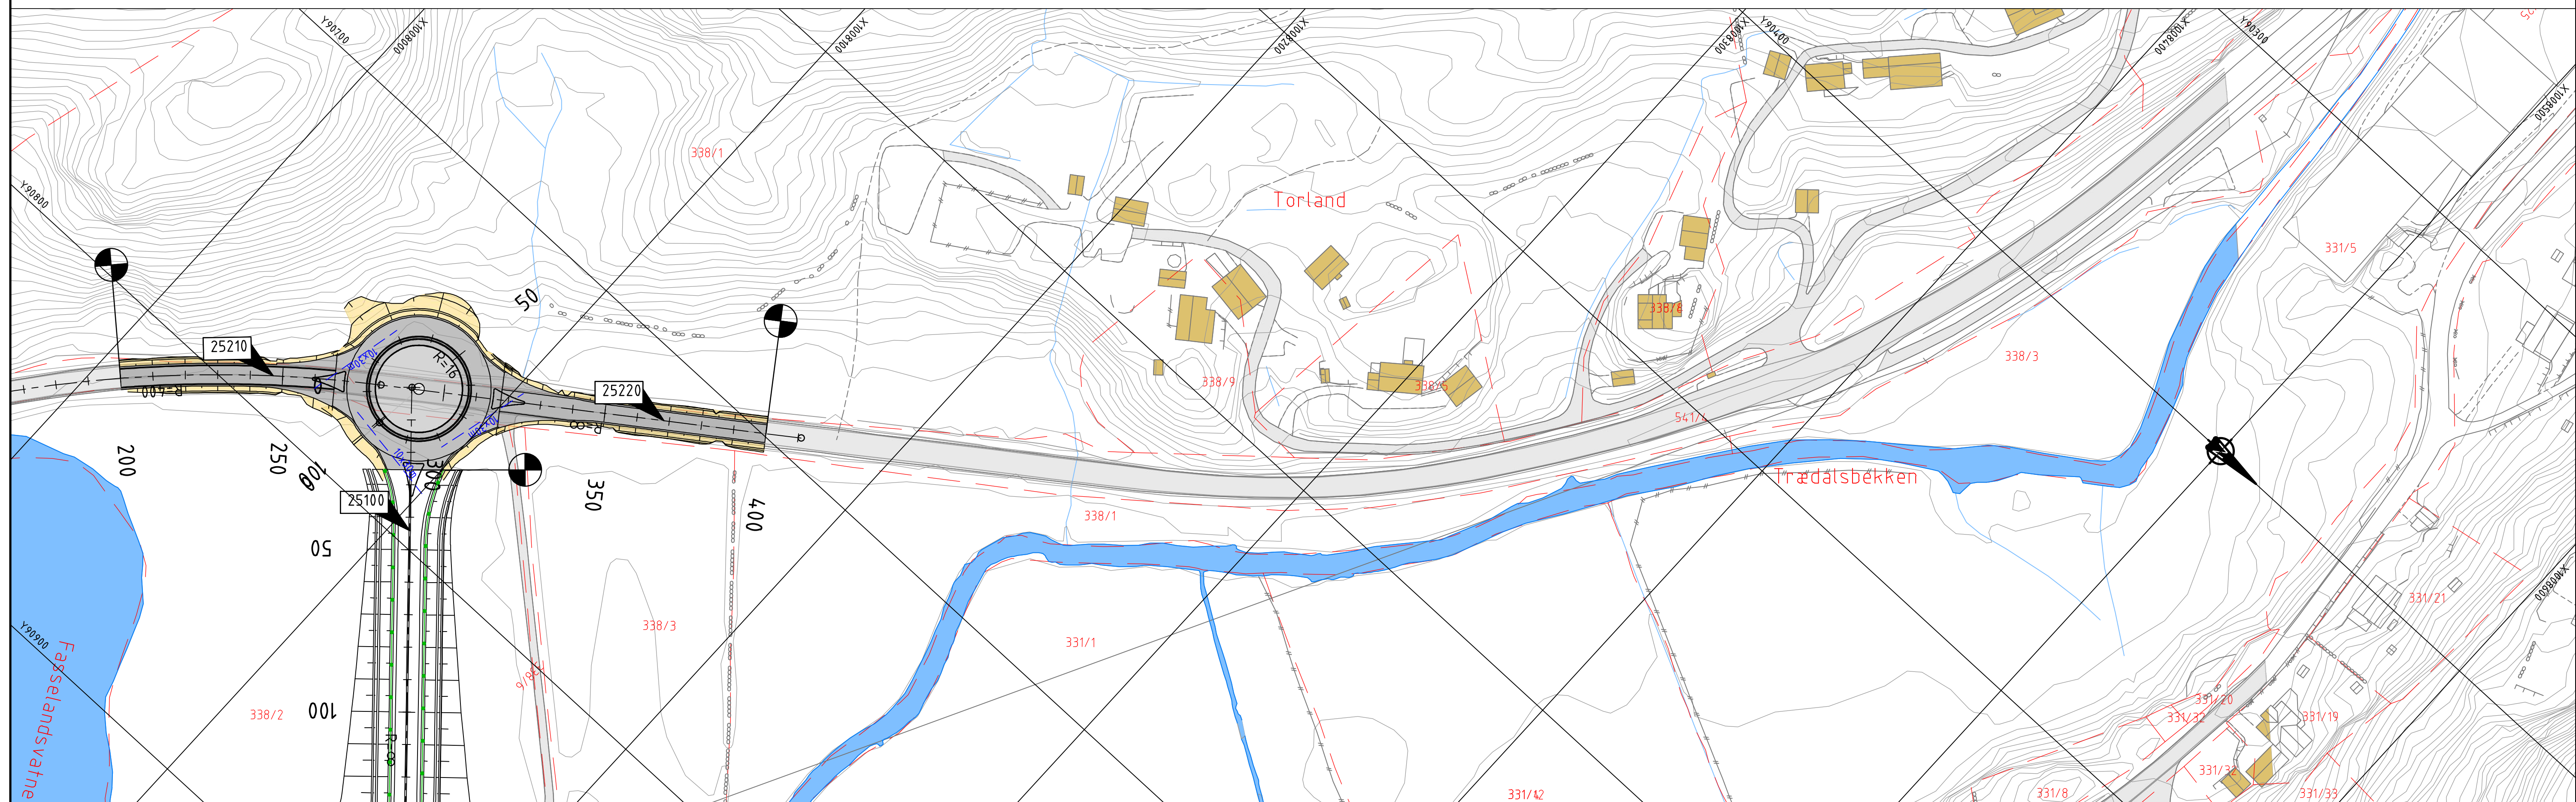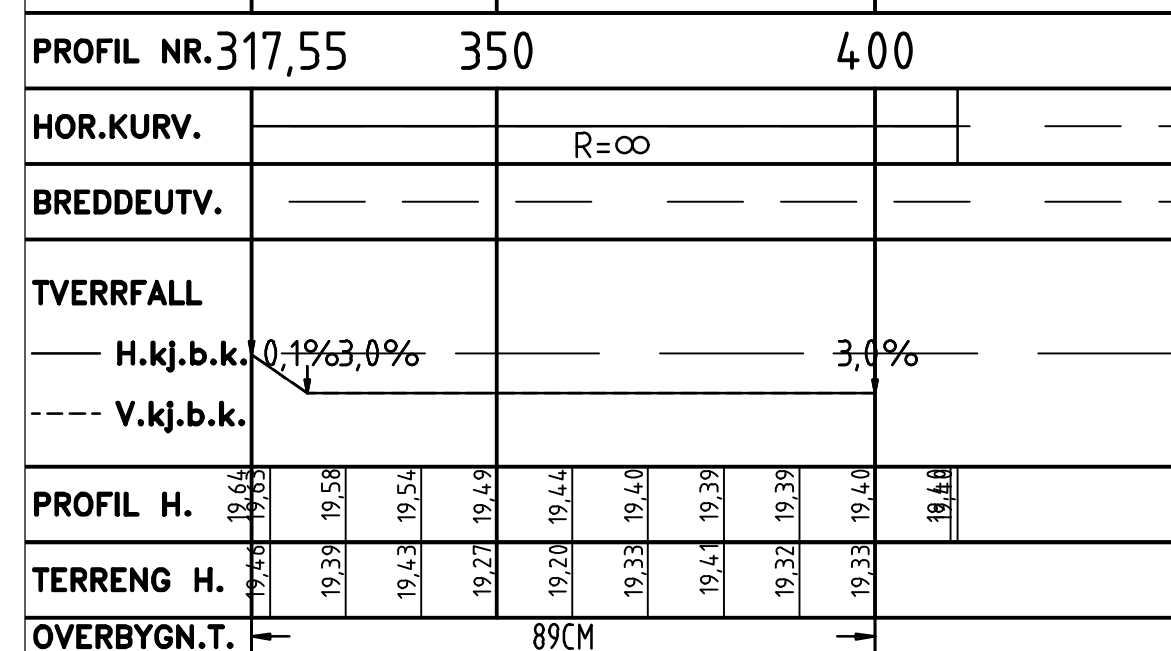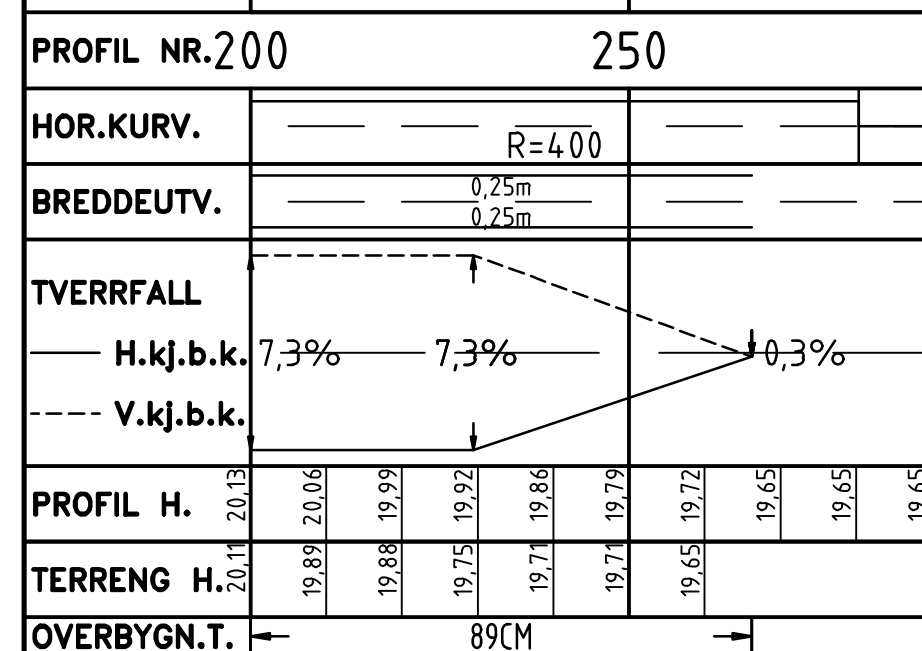

B	Til 2. gangs behandling	NOHVED	NOANM	NOHOLL	30.04.2022
A	Til 1. gangs behandling	NOTORI	NOBRST	NOHOLL	07.07.2021
Revis jon	Revis jonens g jelder	Ufarb	Kontr	Godk jent	Rev. dato
		Saksnr.			
Ufarb av:		Tegningsdato		07.07.2021	
		Bestiller		Håkon Lohne	
		Produsert for		Nye Veier	
E39		Prosjektnummer		115400	
Mandal - Lyngdal øst		Arkivreferanse			
Plan og profil		Byggverk nummer			
Vegmodell 25210, pr. 200-266 og		Koordinatsystem		Euref NTM-07	
Vegmodell 25220, pr. 371-411		Høydesystem		NN2000	
Teknisk plan til reguleringsplan		Målestokk A1		1:1000	
		Halv målestokk A3		1:2000	
Utarbeidet av	Kontrollert av	Godk jent av	Konsulentarkiv	Tegningsnummer/ revis jon	
NOHOLL	NOBRST	NOHOLL	10219378	D501	
				B	

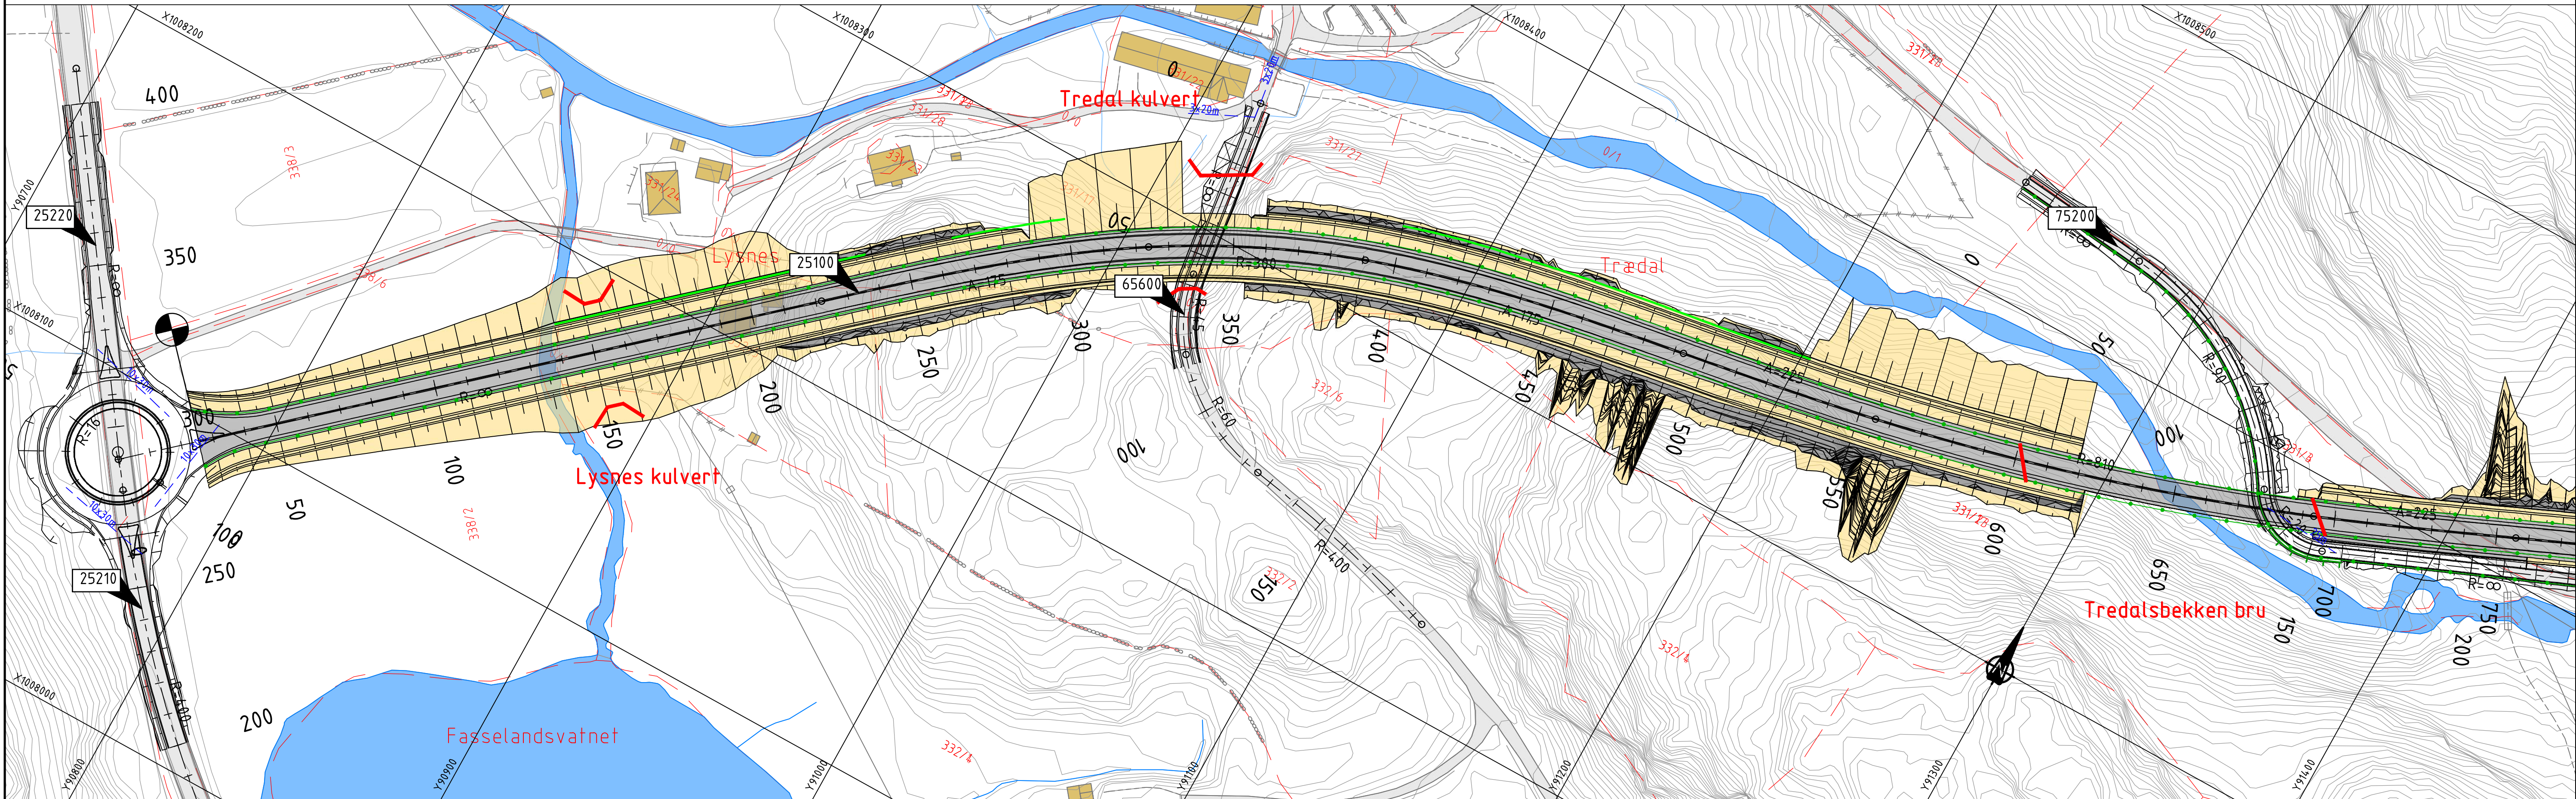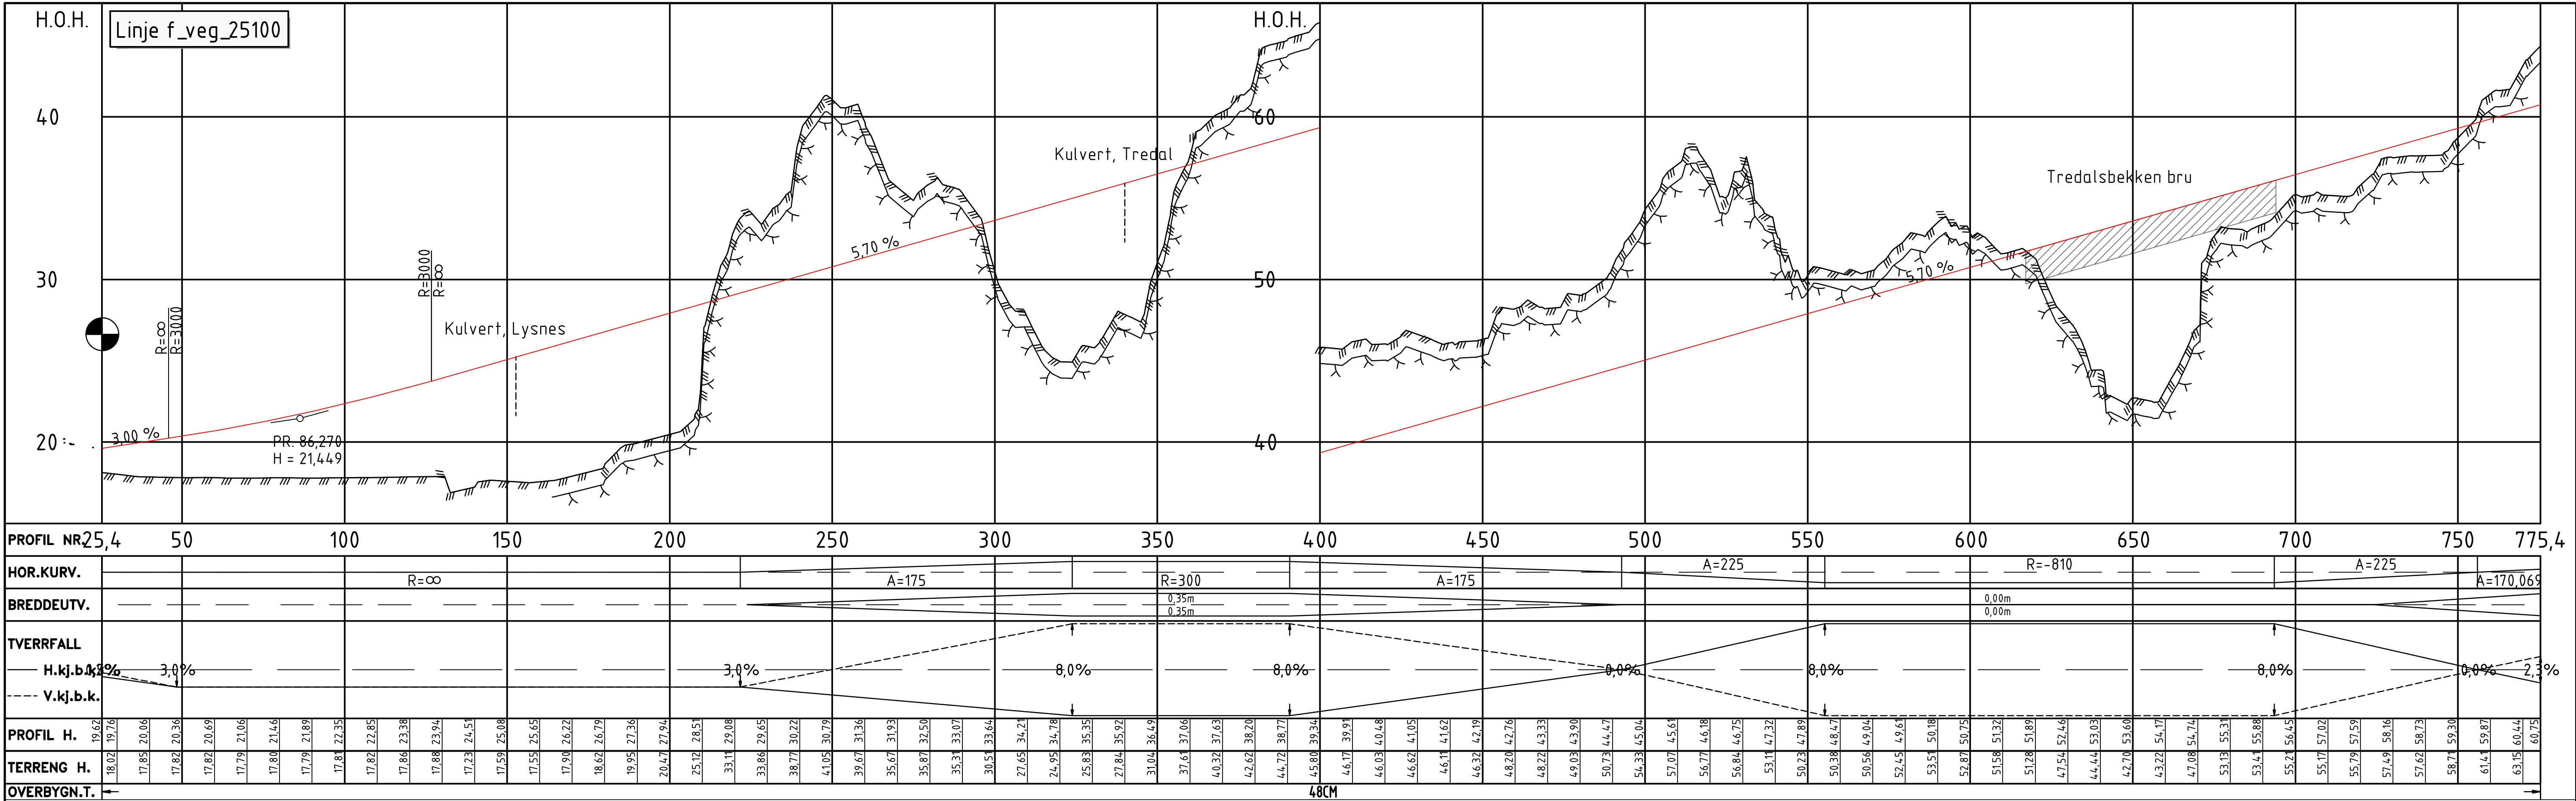

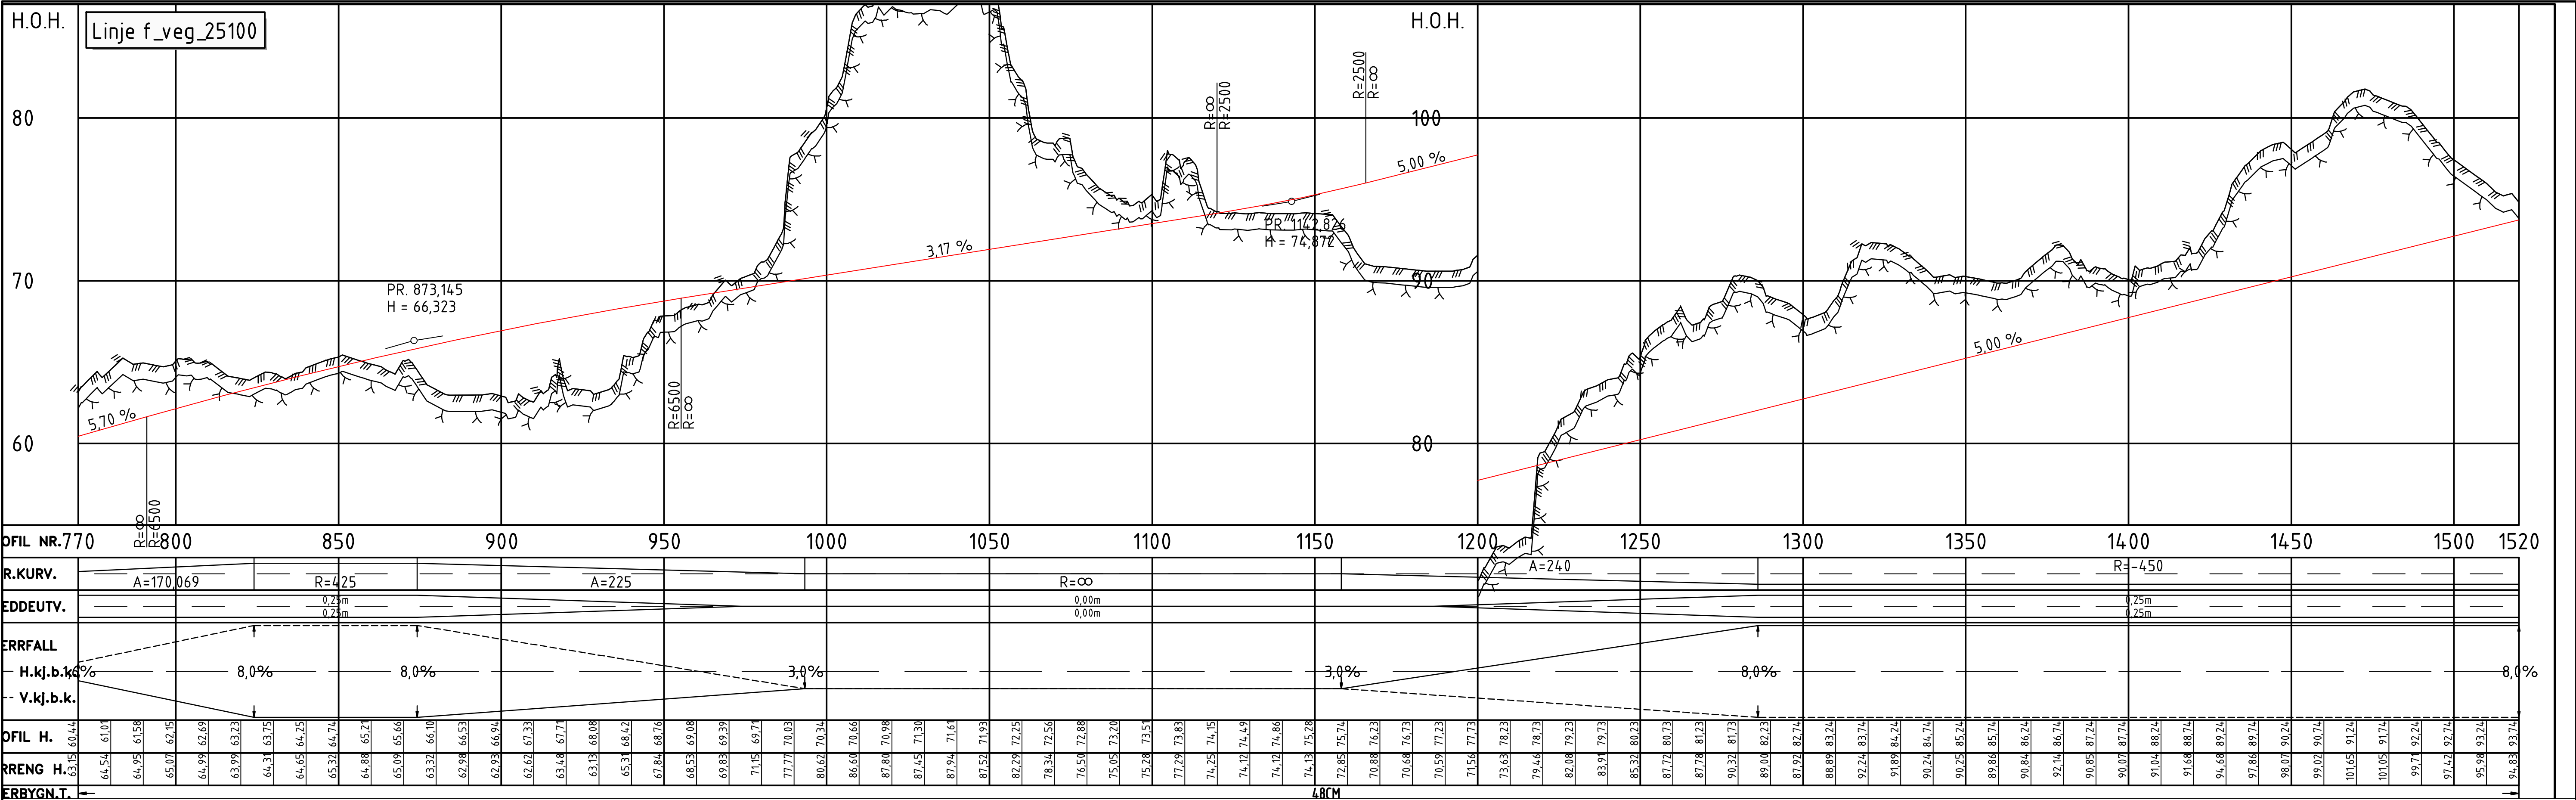

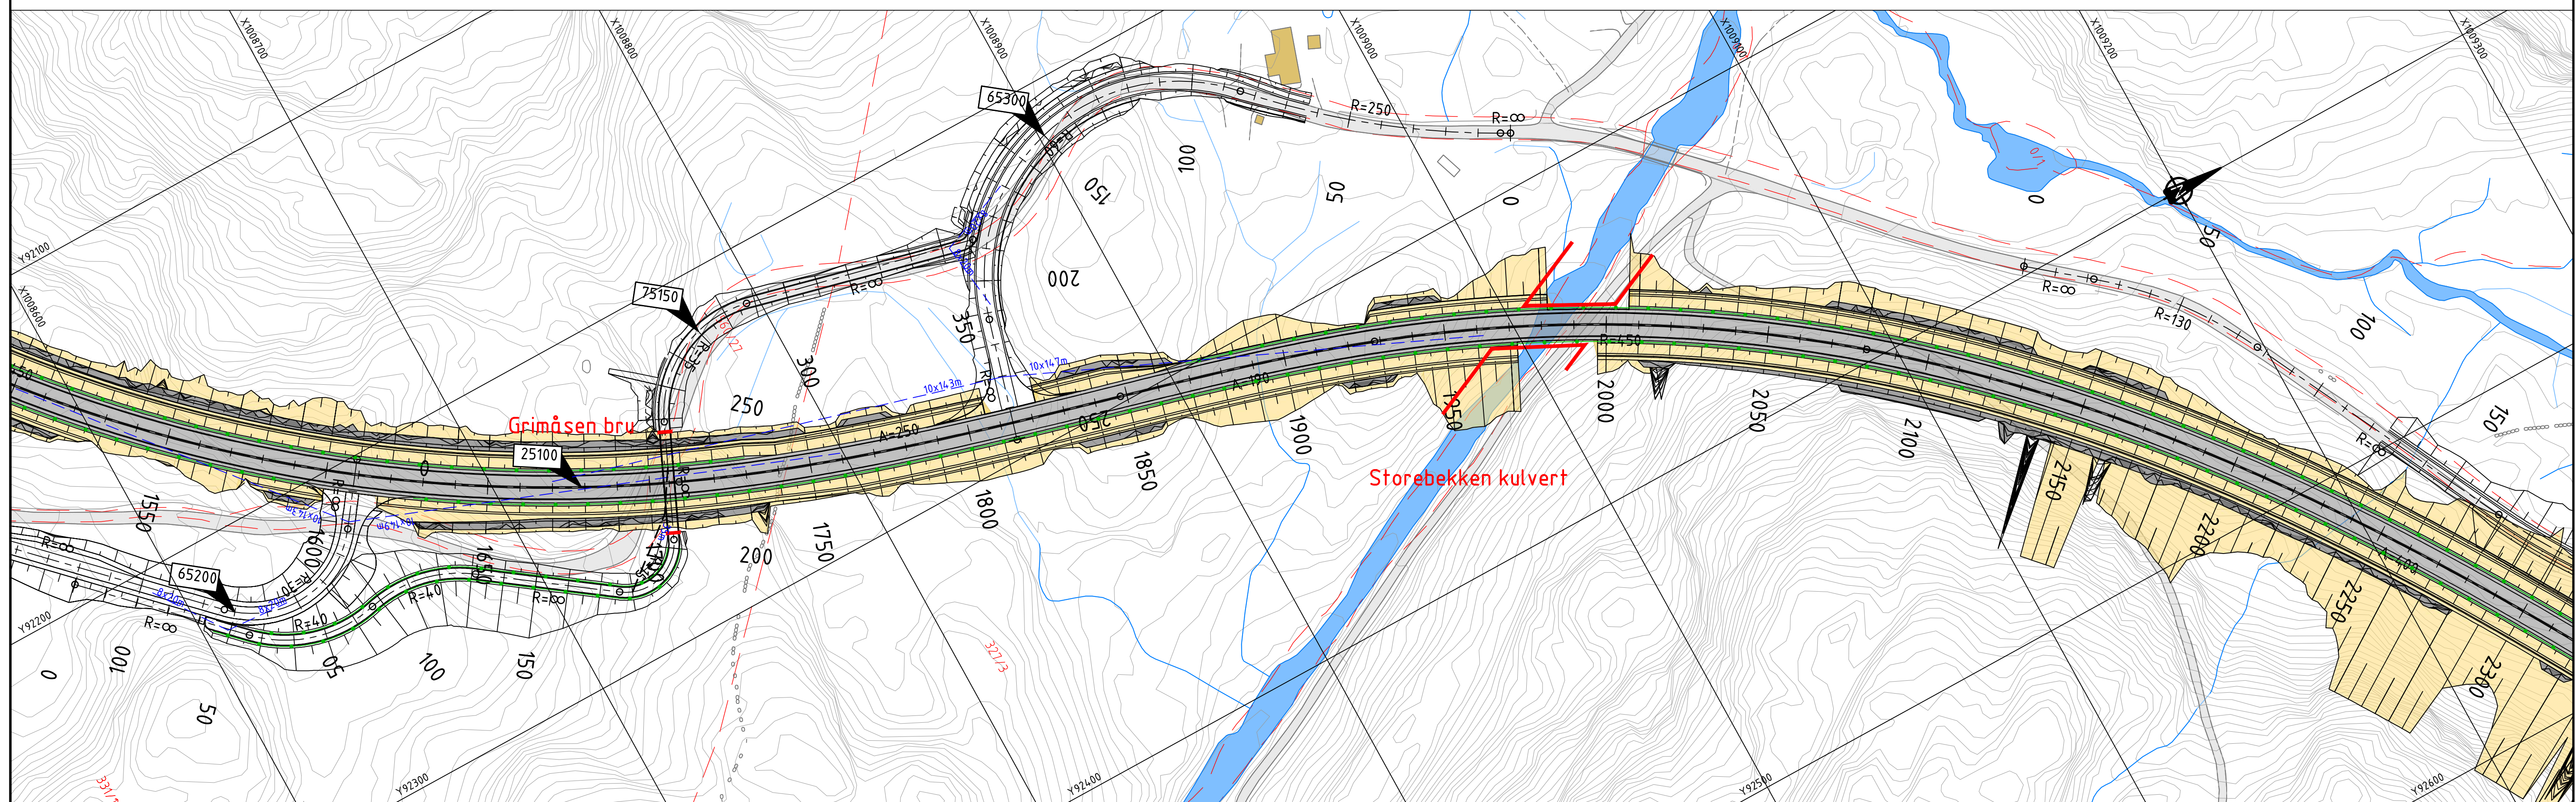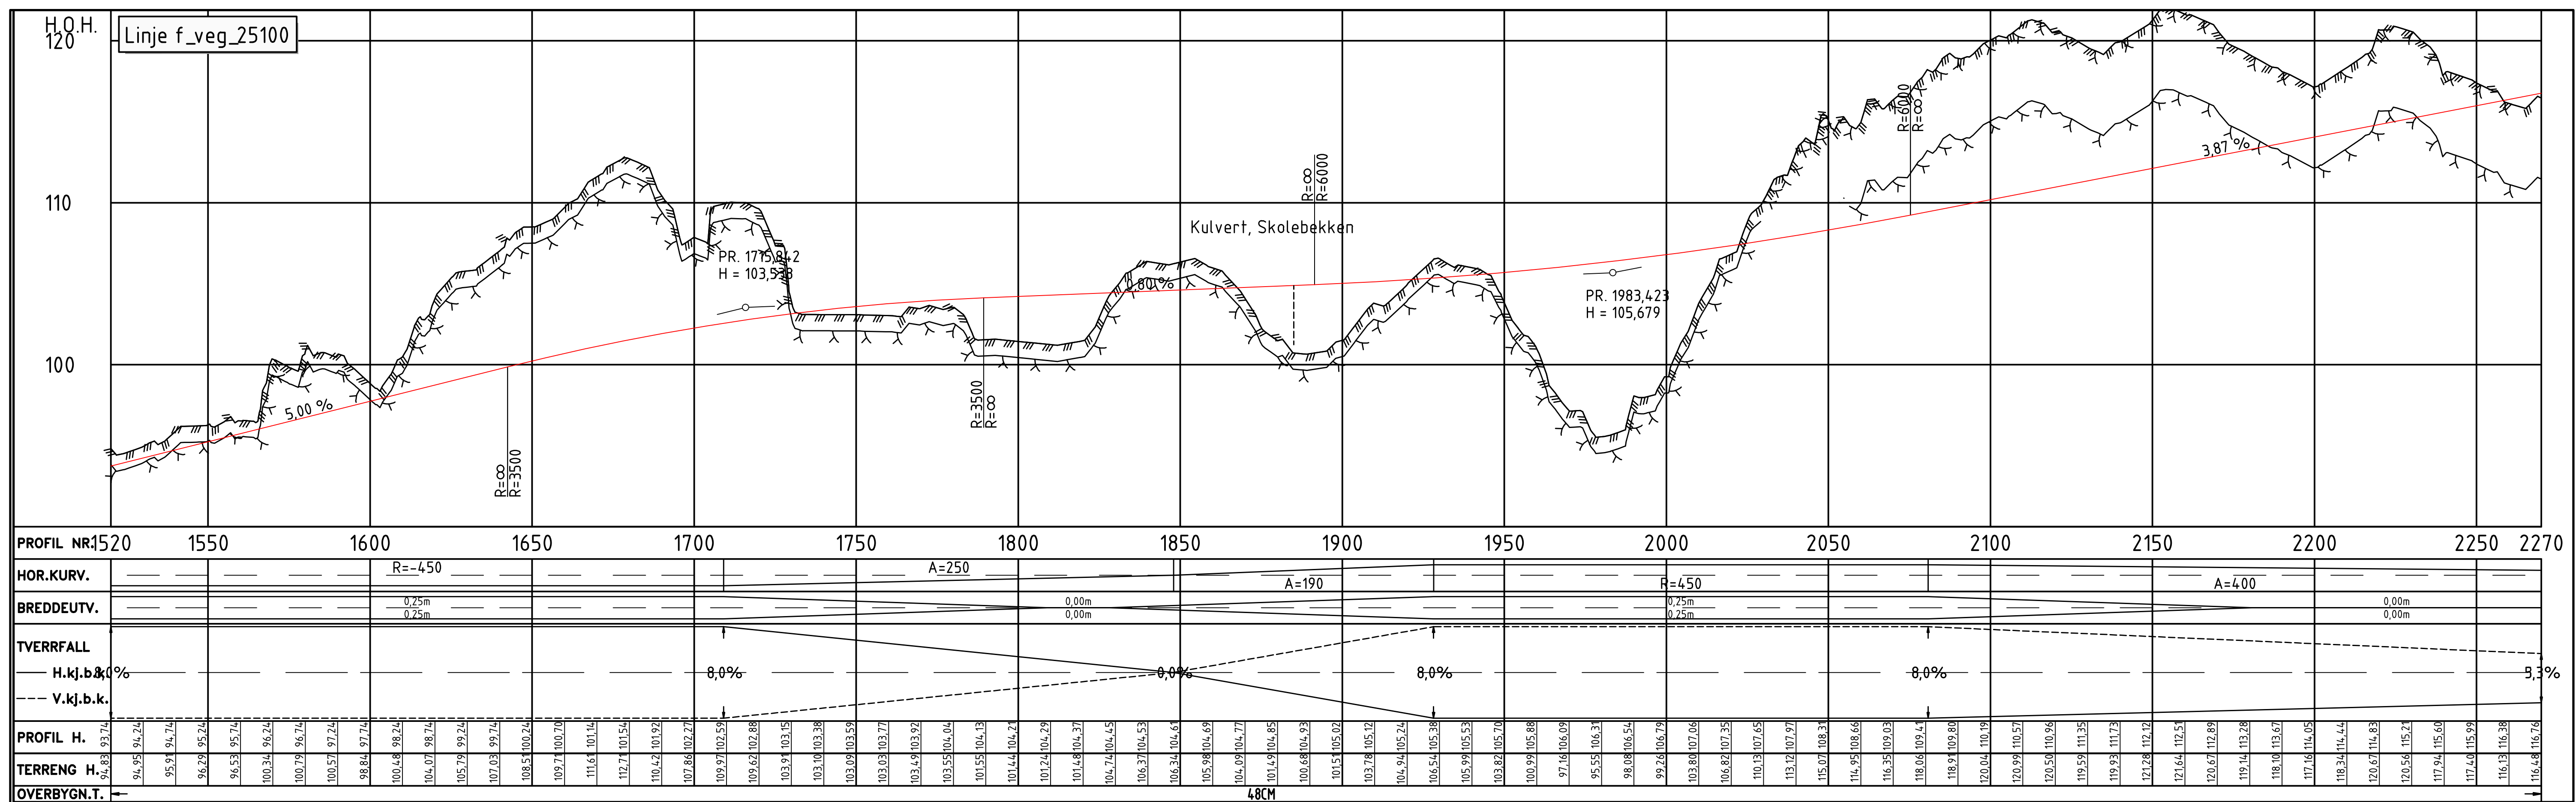

Tegnforklaring

Prosjekttert

	Kantlinjer		Kjøreveg		Parsellmerke
	Topp terreng		Grøft/skråningsutslag		Henviisning til vegmodell
	Anslått nivå fjell		Fjellskjæring		Tunnel / kulvert
	Skråningsutslag		Terrengutforming		Bru
	Rekkverk				Bygning som rives
	Mur				
	Viltgjerde				
	Støyskjerm				
	FS 10 X 50 m				
	Frisikt				

Tegnforklaring

Eksisterende

— Eiendomsgrense



— Varslingsgrense

88/178 G.nr/B.nr

□ Eksisterende veg

■ Vann

B				Til 2. gangs behandling	NOHEDV	NOANI	NOHOLL	30.04.2022
A				Til 1. gangs behandling	NOTORI	NOBRST	NOHOLL	07.07.2021
Revisjon	Revisjonen gjelder			Utarb	Kontlr	Godekjent	Rev. dato	
N NyeVeier SWECO E39 Mandal - Lyngdal øst Plan og profil Vegmodell 25100 Pr. 1520-2270 Teknisk plan til reguleringsplan					Saksnr.			
					Tegningsdato		07.07.2021	
					Bestiller		Håkon Lohne	
					Produsert for		Nye Veier	
					Prosjektnummer		115400	
					Arkivreferanse			
					Byggverk nummer			
					Koordinatsystem		Euref NTM-07	
					Høydesystem		NN2000	
					Målestokk A1		1:1000	
					Halv målestokk A3		1:2000	
Utarbeidet av		Kontrollert av	Godekjent av	Konsulentarkiv	Tegningsnummer/ revisjon		D504 B	
NOTORI		NOBRST	NOHOLL	10219378				

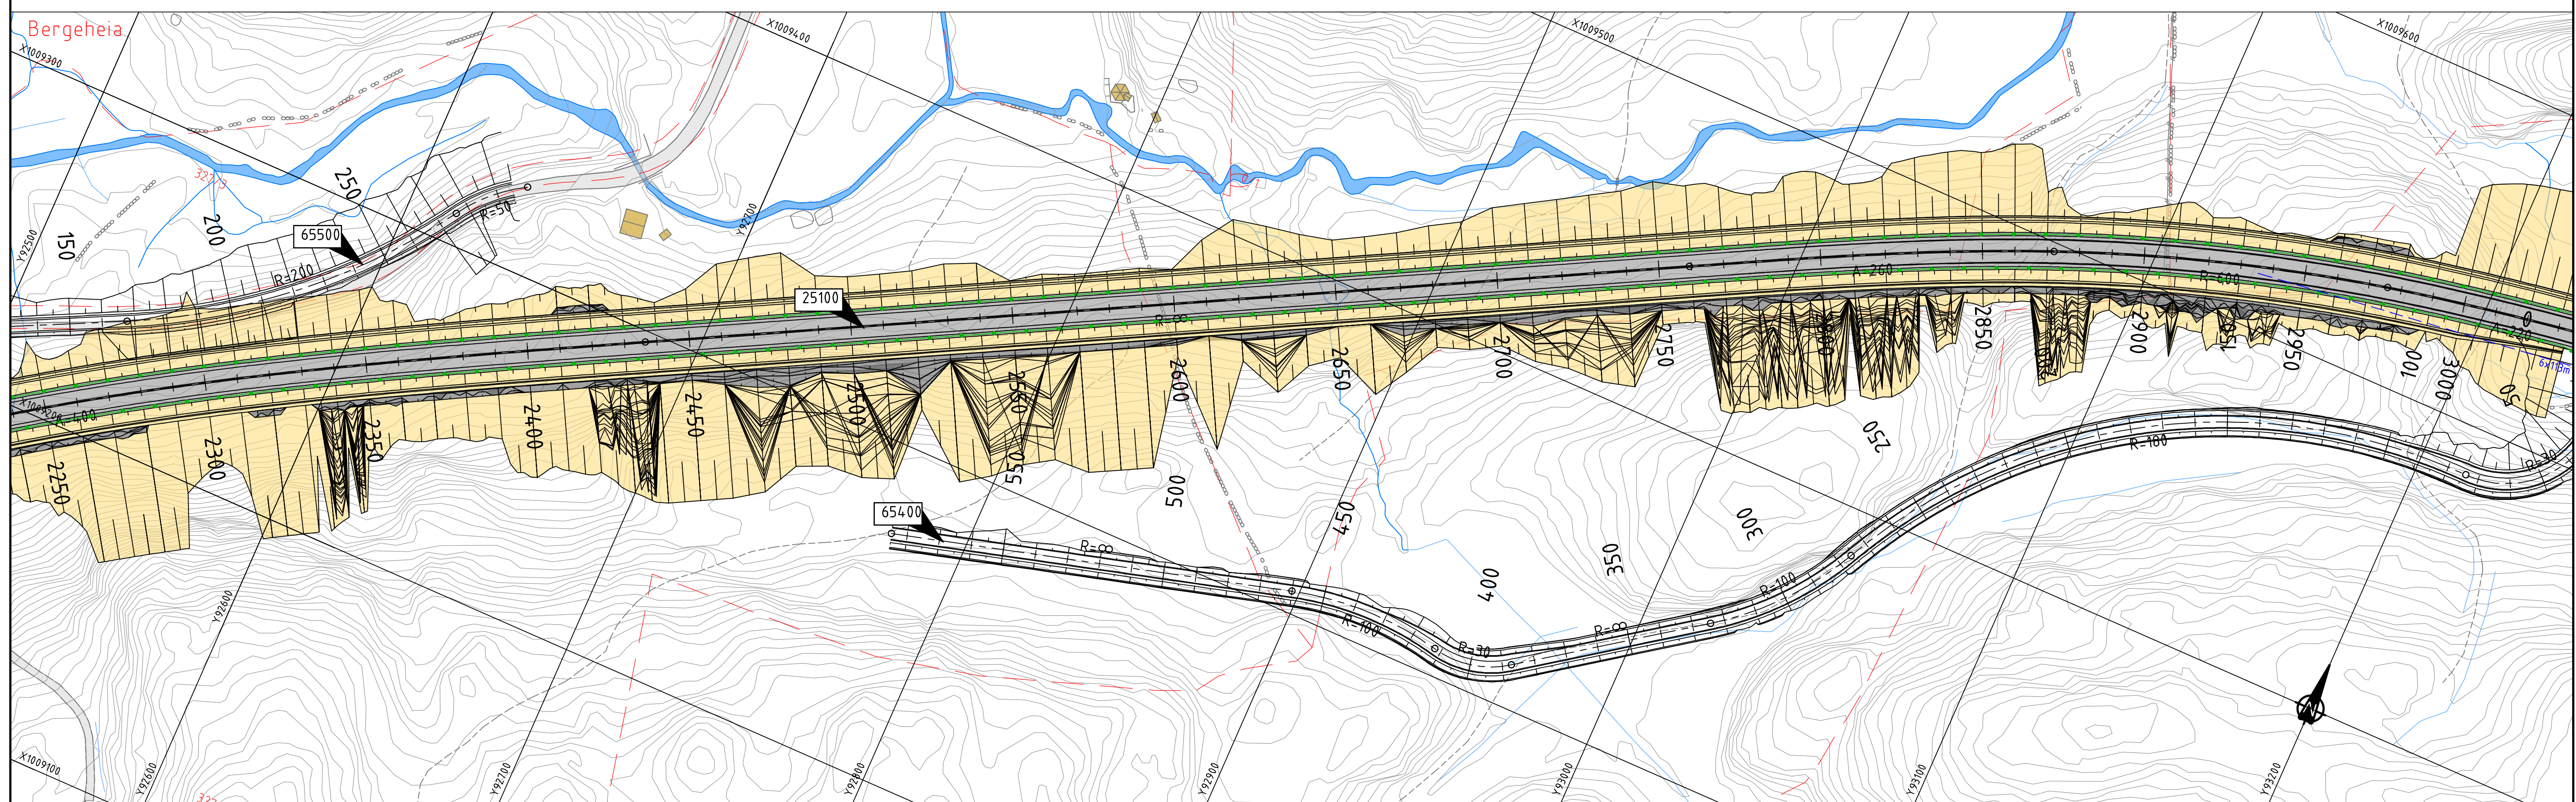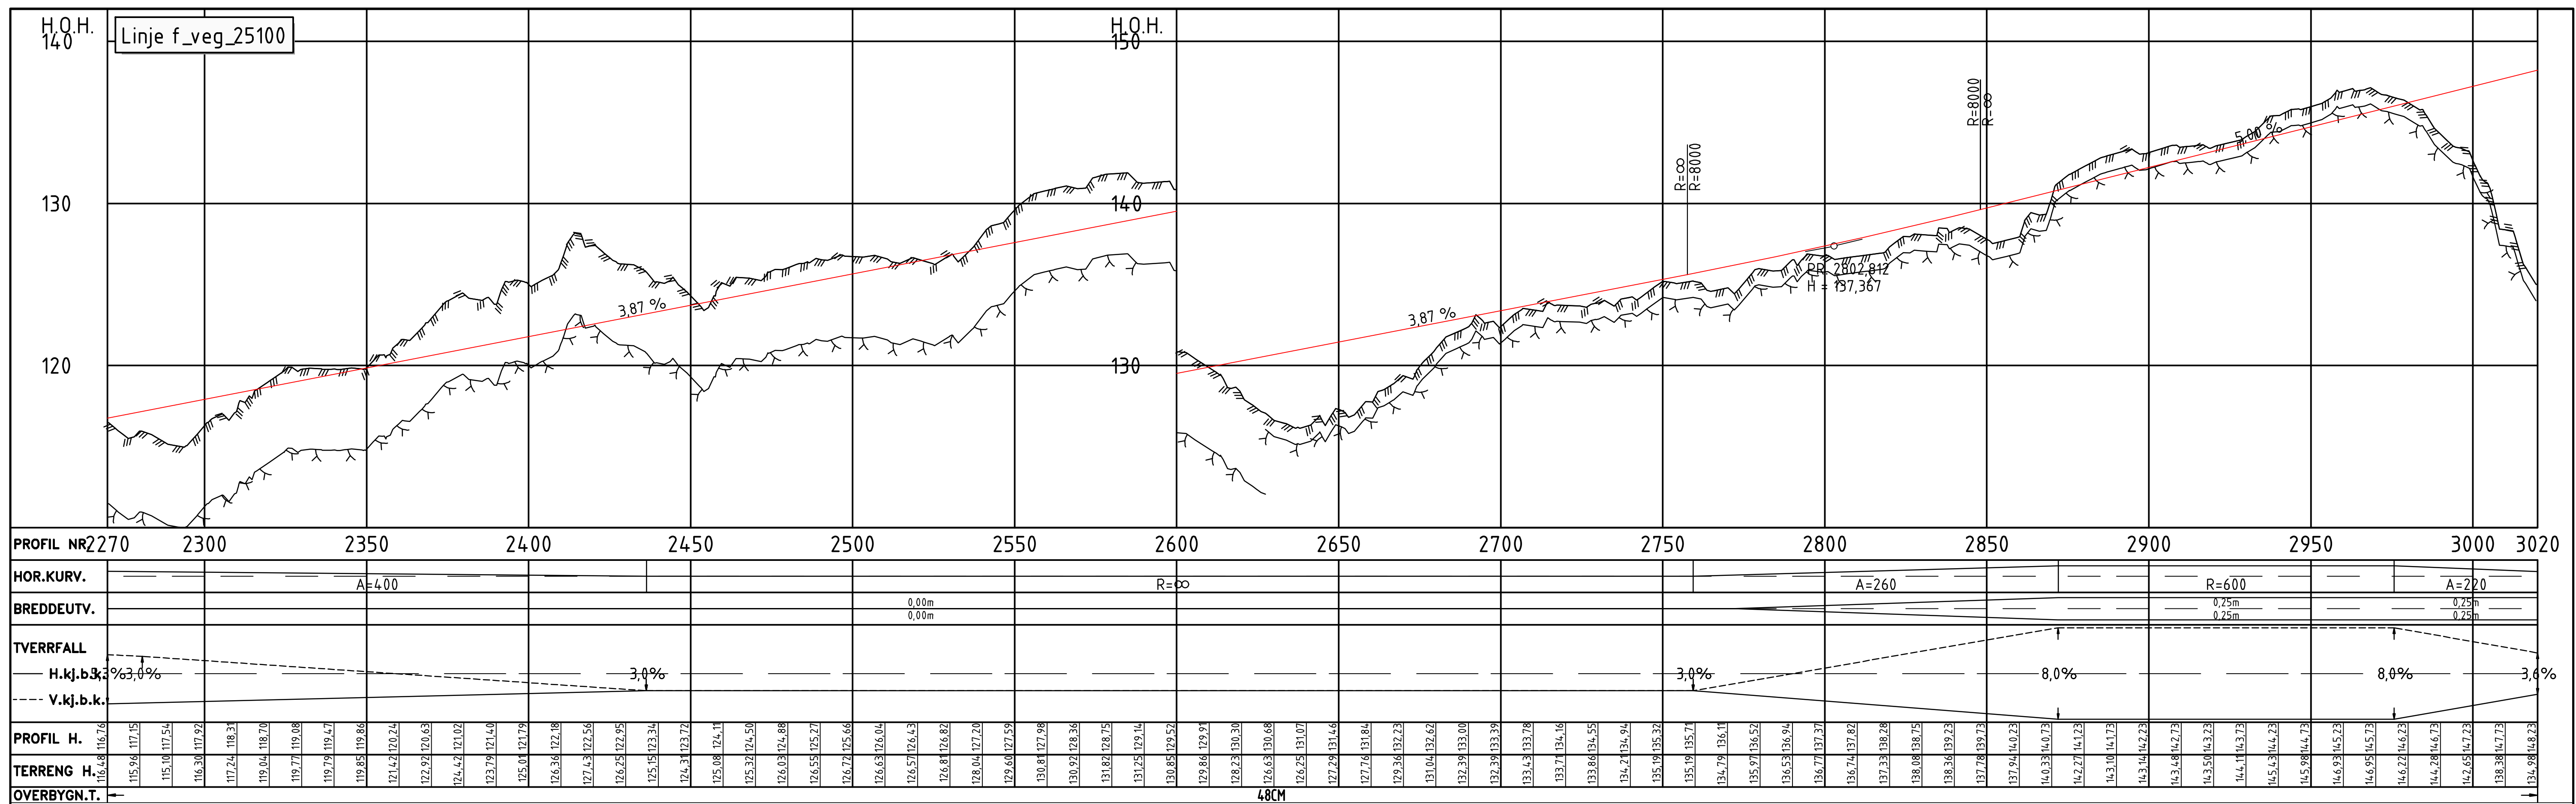

Tegnforklaring

Prosjekttert

	Kantlinjer		Kjøreveg		Parsellmerke
	Topp terreng		Grøft/skråningsutslag		Henvising til vegmodell
	Anslått nivå fjell		Fjellskjæring		Tunnel / kulvert
	Skråningsutslag		Terrengutforming		Bru
	Rekkverk				Bygning som rives
	Mur				
	Viltgjerde				
	Støyskerm				
	Frisikt				

Tegnforklaring

Eksisterende

— Eiendomsgrense




— Varslingsgrense

88/178 G.nr/B.nr

□ Eksisterende veg

■ Vann

B	Til 2. gangs behandling	NOHEDV	NOANIN	NOHOLL	30.04.2022
A	Til 1. gangs behandling	NOTORI	NOBRS	NOHOLL	07.07.2021
Revisjon	Revisjonen gjelder	Utlarb	Kontr	Godkjent	Rev. dato
		Saksnr.			
 		Utlært av:			07.07.2021
E39 Mandal - Lyngdal øst Plan og profil Vegmodell 25100 Pr. 2270-3020 Teknisk plan til reguleringsplan		Tegningsdato			07.07.2021
		Bestiller			Håkon Lohne
		Produsert for			Nye Veier
		Prosjektnummer			115400
		Arkivreferanse			
		Byggverk nummer			
		Koordinatsystem			Euref NTM-07
		Høydesystem			NN2000
		Høydestokk A1			1:1000
		Halv målestokk A3			1:2000
Utlarbeidet av	Kontrollert av	Godkjent av	Konsulentarkiv	Tegningsnummer/ revisjon	
NOTORI	NOBRS	NOHOLL	10219378		D505 B

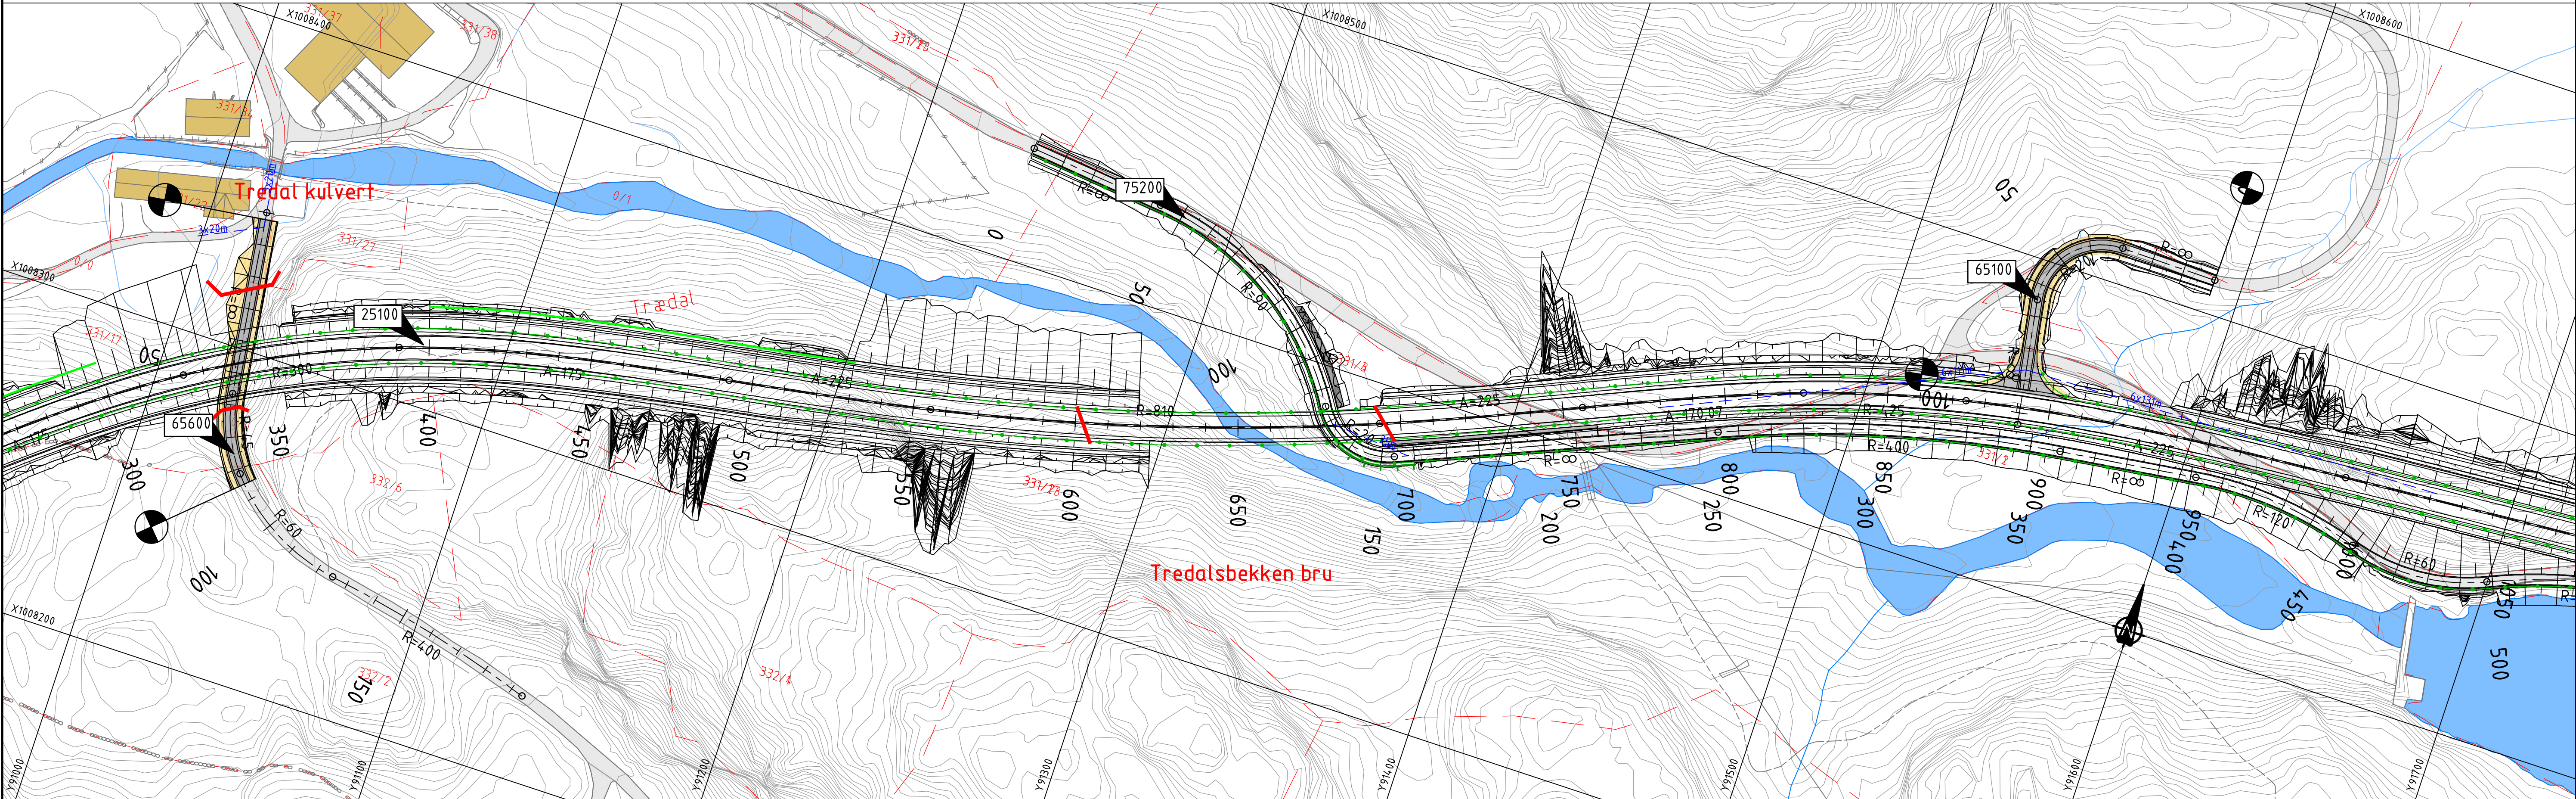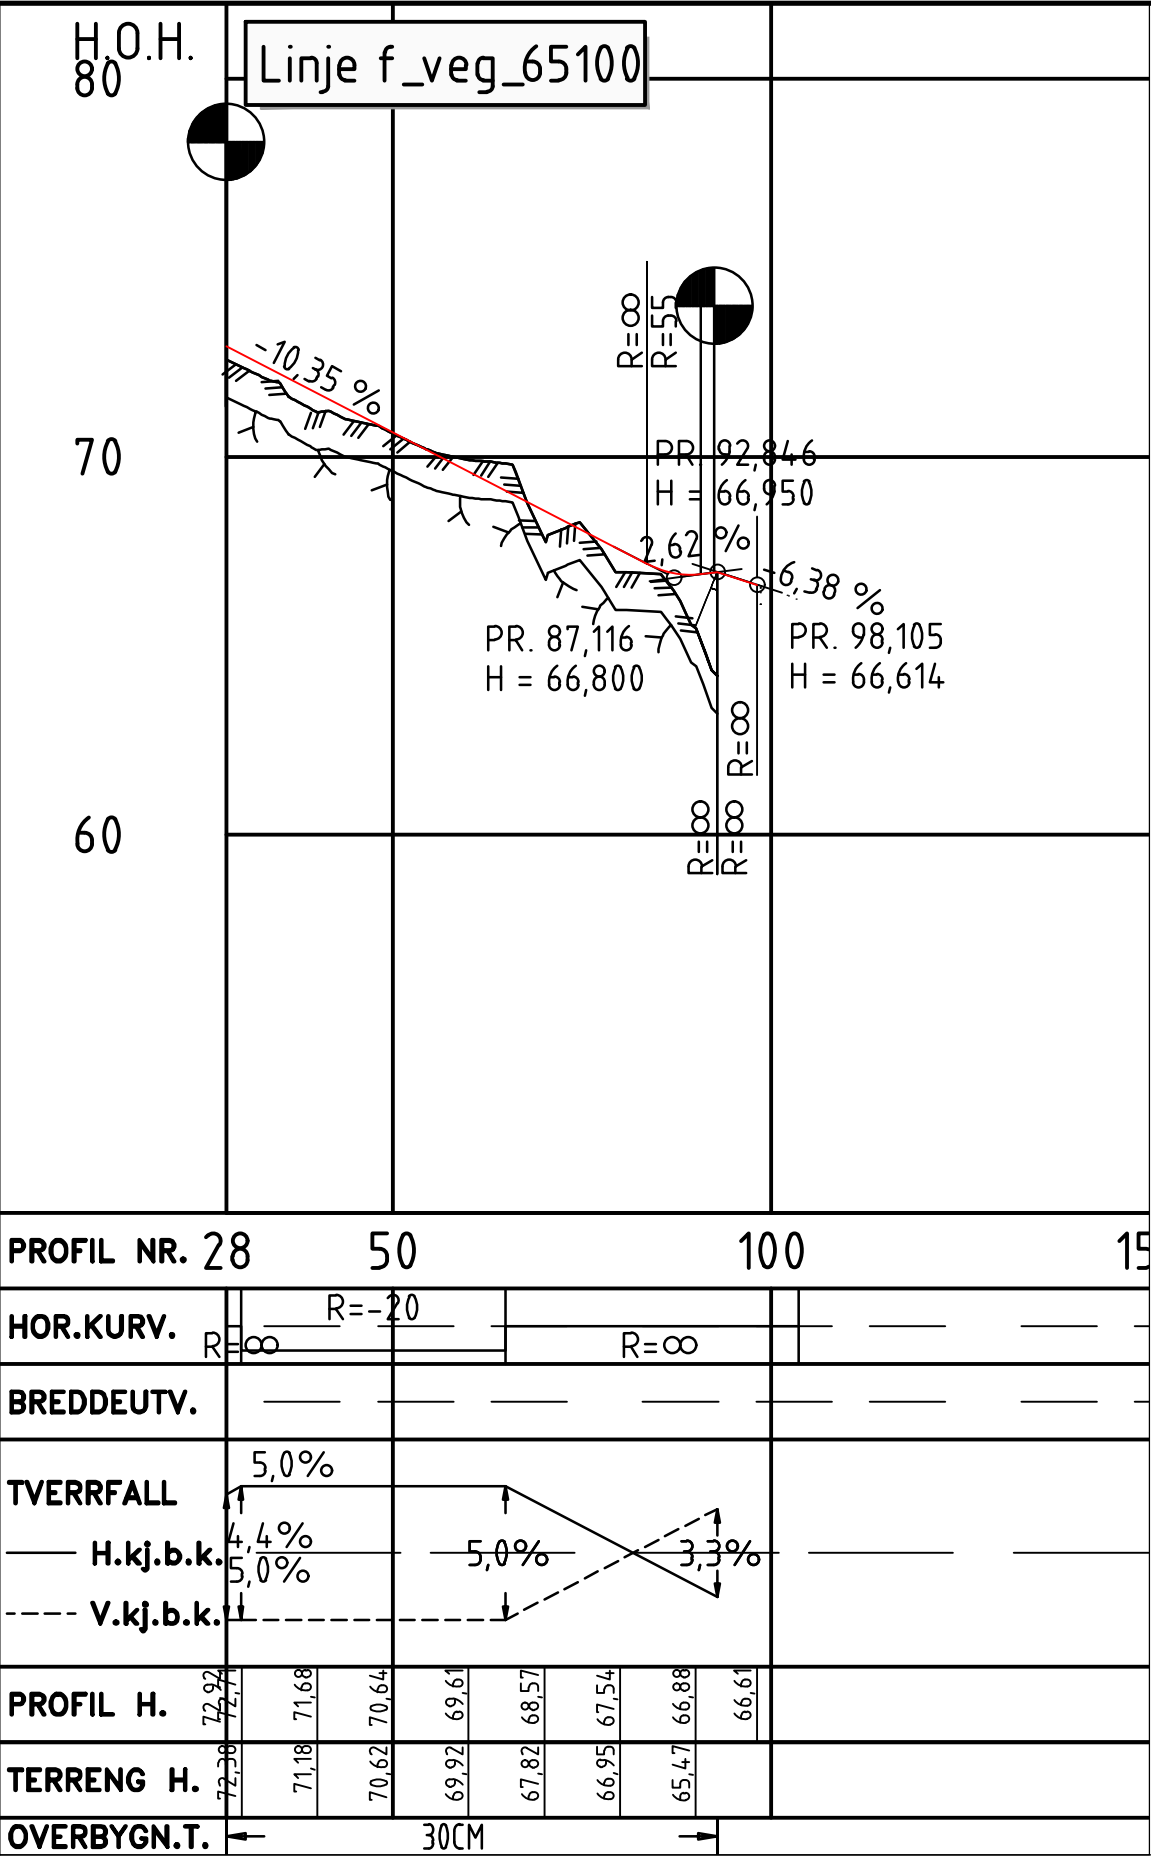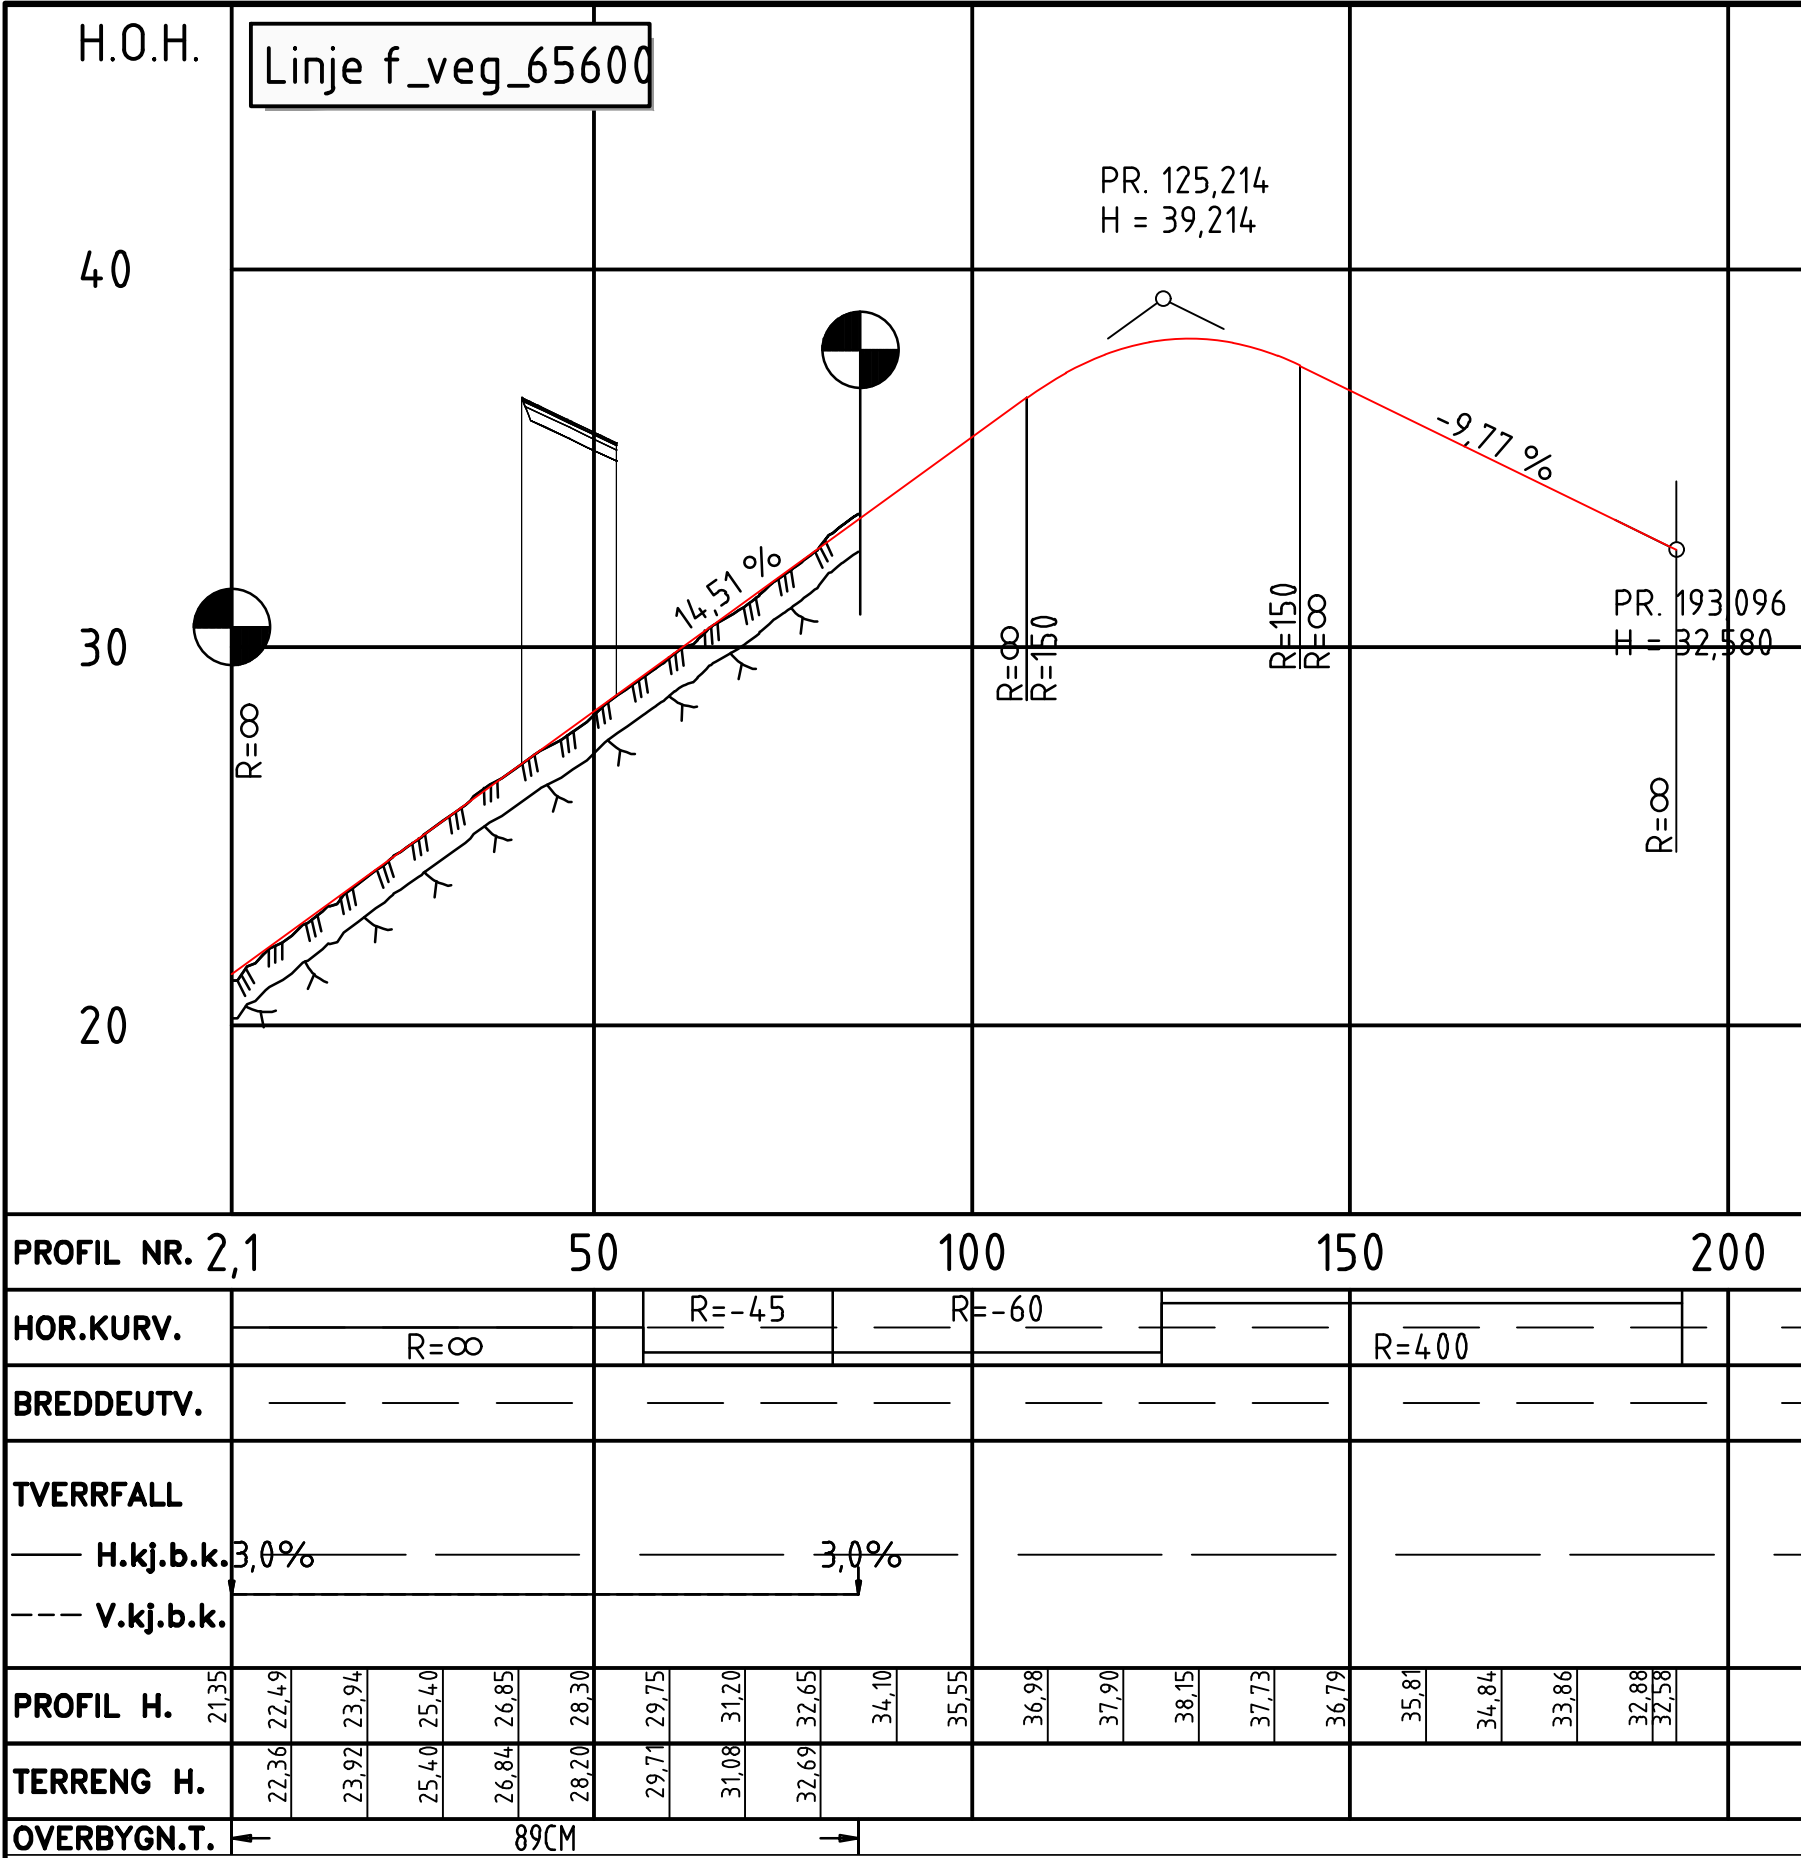

Tegnforklaring

Prosjekt

- Kantlinjer
- Topp terreng
- Anslått nivå fjell
- Skråningsutslag
- Rekkverk
- Mur
- Viltgjerde
- Støyskjerm
- Frisikt

- Kjøreveg
- Grøft/skråningsutslag
- Fjellskjæring
- Terrengutforming



- Parsellmerke
- Henvisning til vegmodell
- Tunnel / kulvert
- Bru
- Bygning som rives

Tegnforklaring

Eksisterende

- Eiendomsgrense
- Varslingsgrense
- G.nr/B.nr
- Eksisterende veg
- Vann

B	Til 2. gangs behandling	NOHEDV	NOANIM	NOHOLL	30.04.2022
A	Til 1. gangs behandling	NOTORI	NOBRST	NOHOLL	07.07.2021
Revisjon	Revisjonen gjelder	Utarb	Kontr	Godkjent	Rev. dato
		Søknr.			
 Utført av: 		Tegningsdato		07.07.2021	
		Bestiller		Håkon Lohne	
		Produsert for		Nye Veier	
		Prosjektnummer		115400	
		Byggverk nummer		Euref NTM-07	
Vegmodell 65100, pr. 28-98 og		Koordinatsystem		NN2000	
vegmodell 65600, pr. 2-85		Målestokk A1		1:1000	
Teknisk plan til reguleringsplan		Halv målestokk A3		1:2000	
Utarbeidet av	Kontrollert av	Godkjent av	Konsulentarkiv		Tegningsnummer/
NOTORI	NOBRST	NOHOLL	10219378		revisjon
					D507
					B

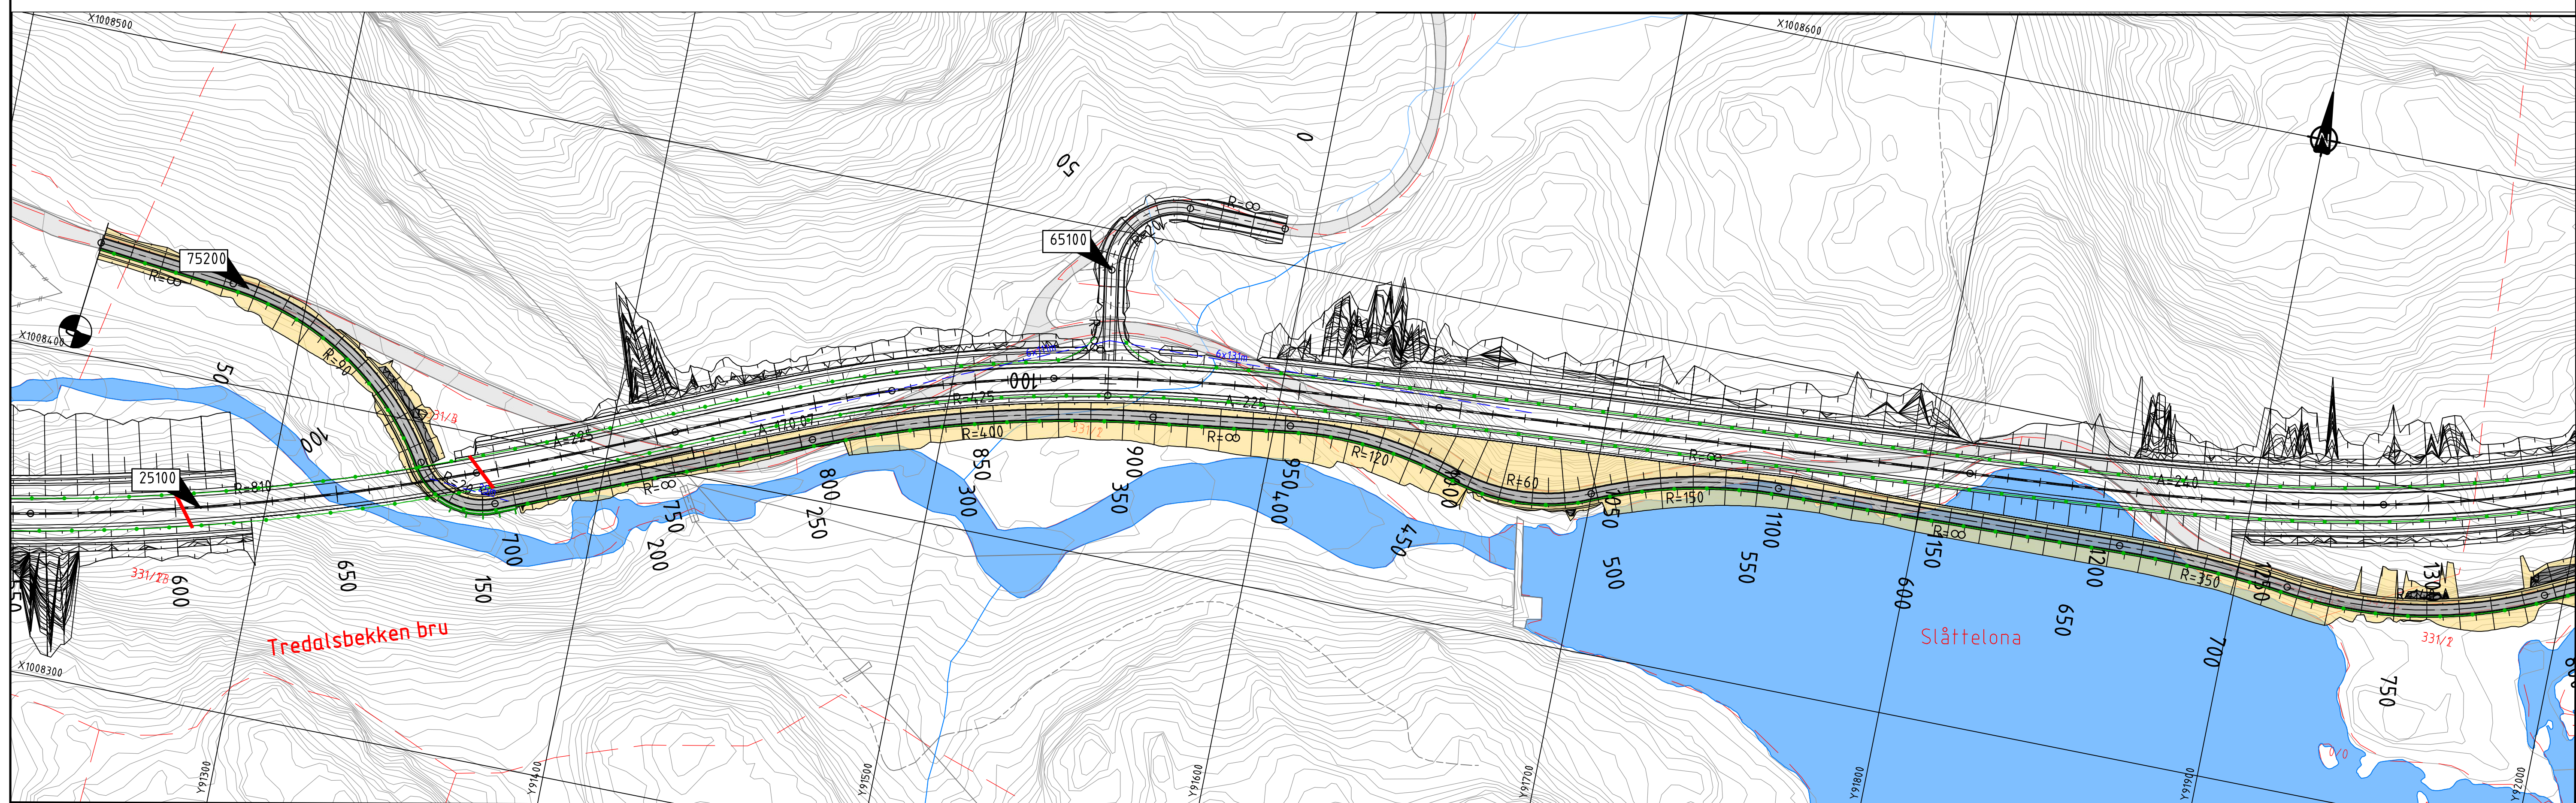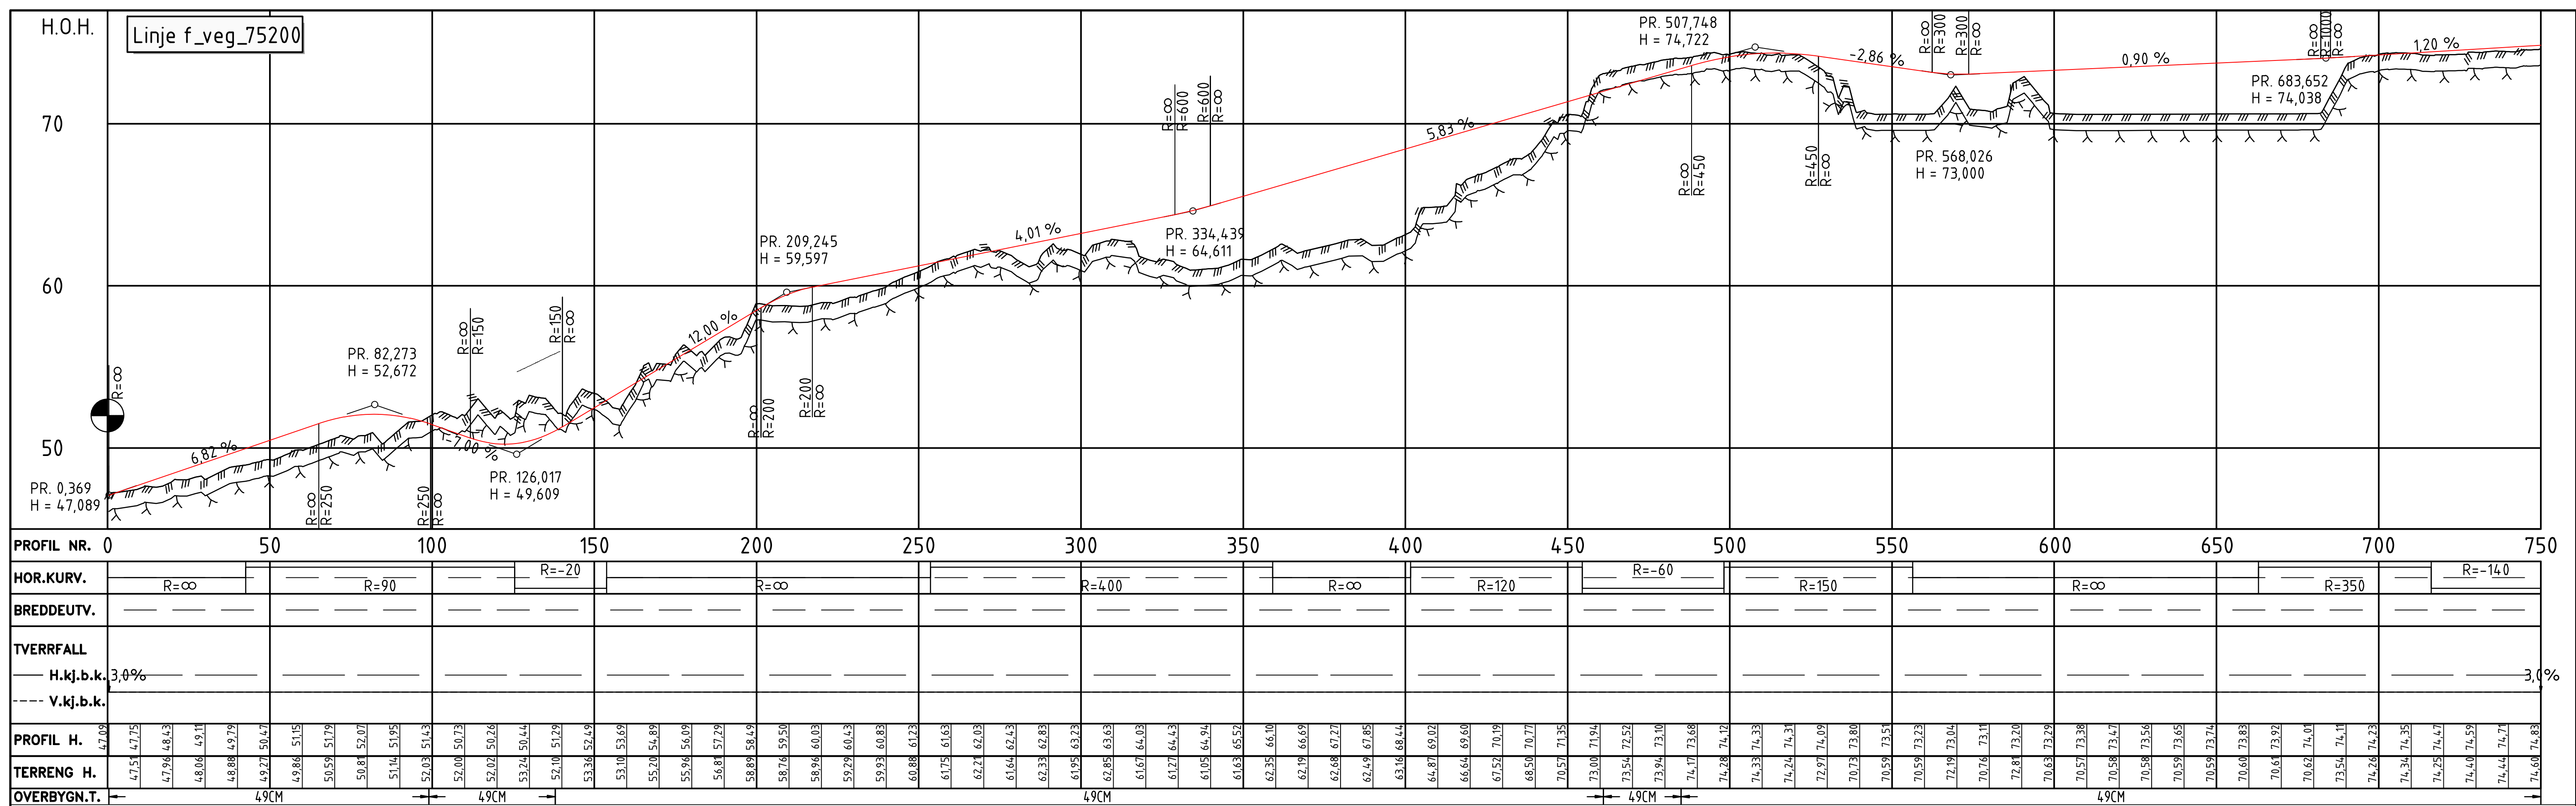

Tegnforklaring

Prosjekttert

	Kantlinjer		Kjøreveg		Parsellmerke
	Topp terreng		Grøft/skråningsutslag		Henvising til vegmodell
	Anslått nivå fjell		Fjellskjæring		Tunnel / kulvert
	Skråningsutslag		Terrengutforming		Bru
	Rekkverk				Bygning som rives
	Mur				
	Viltgjerde				
	Støyskjerm				
	Friskt				

FS 10 X 50 m

Tegnforklaring

Eksisterende

— Eiendomsgrense



— Varslingsgrense

88/178 G.nr/B.nr

Eksisterende veg

Vann

B		Til 2. gangs behandling		NOHEDV	NOANV	NOHOLL	30.04.2022
A		Til 1. gangs behandling		NOTORI	NOBRST	NOHOLL	07.07.2021
Revisjon	Revisjonen gjelder			Utført	Kontr	Godkjent	Rev. dato
 				Saksnr.			
				Tegningsdato		07.07.2021	
E39 Mandal – Lyngdal øst Plan og profil Vegmodell 75200 Pr: 0-750 Teknisk plan til reguleringsplan				Bestiller		Håkon Lohne	
				Produsert for		Nye Veier	
				Prosjektnummer		115400	
				Arkivreferanse			
				Byggeværk nummer			
				Koordinatsystem		Euref NTM-07	
				Høydesystem		NN2000	
				Mårestokk A1		1.1000	
				Halv målestokk A3		1:2000	
Utført/bedt av		Kontrollert av		Godkjent av		Konsulentarkiv	
NOTORI		NOBRST		NOHOLL		10219378	
				Tegningsnummer/ revisjon		D508 B	

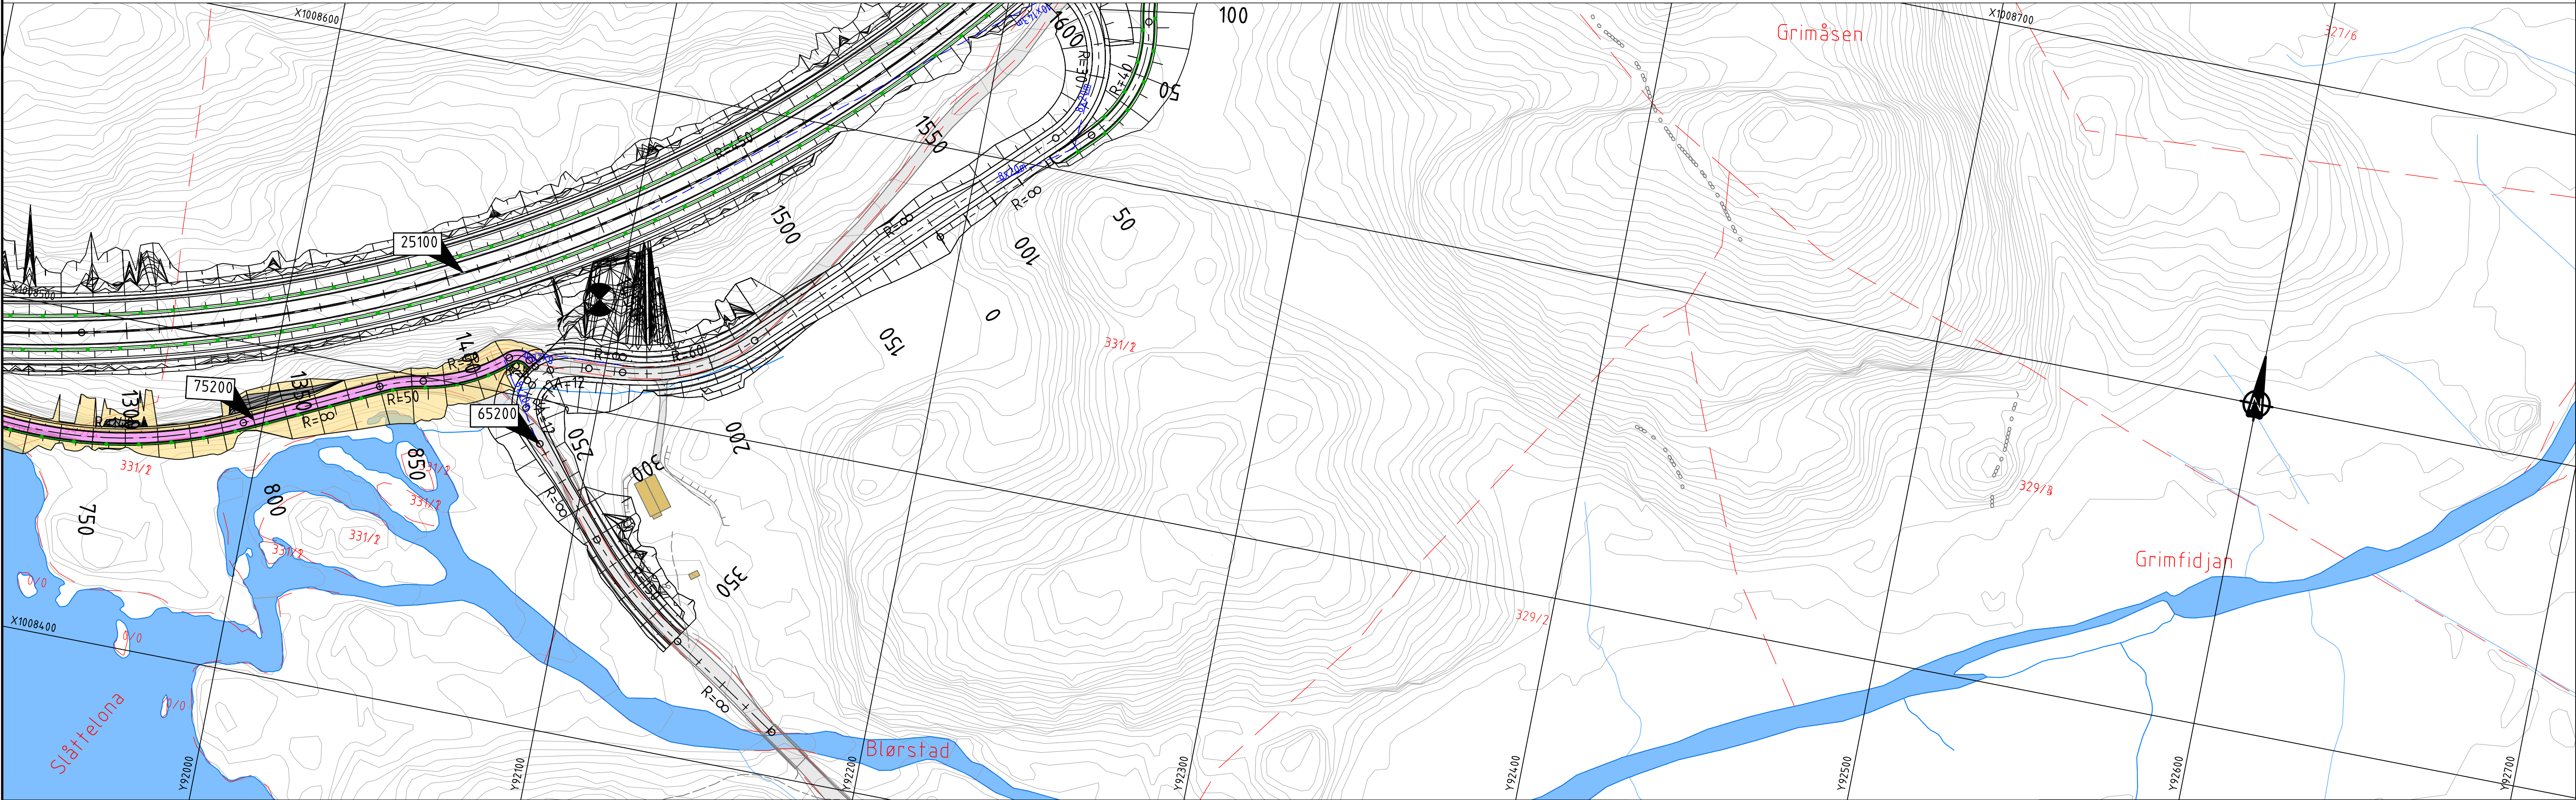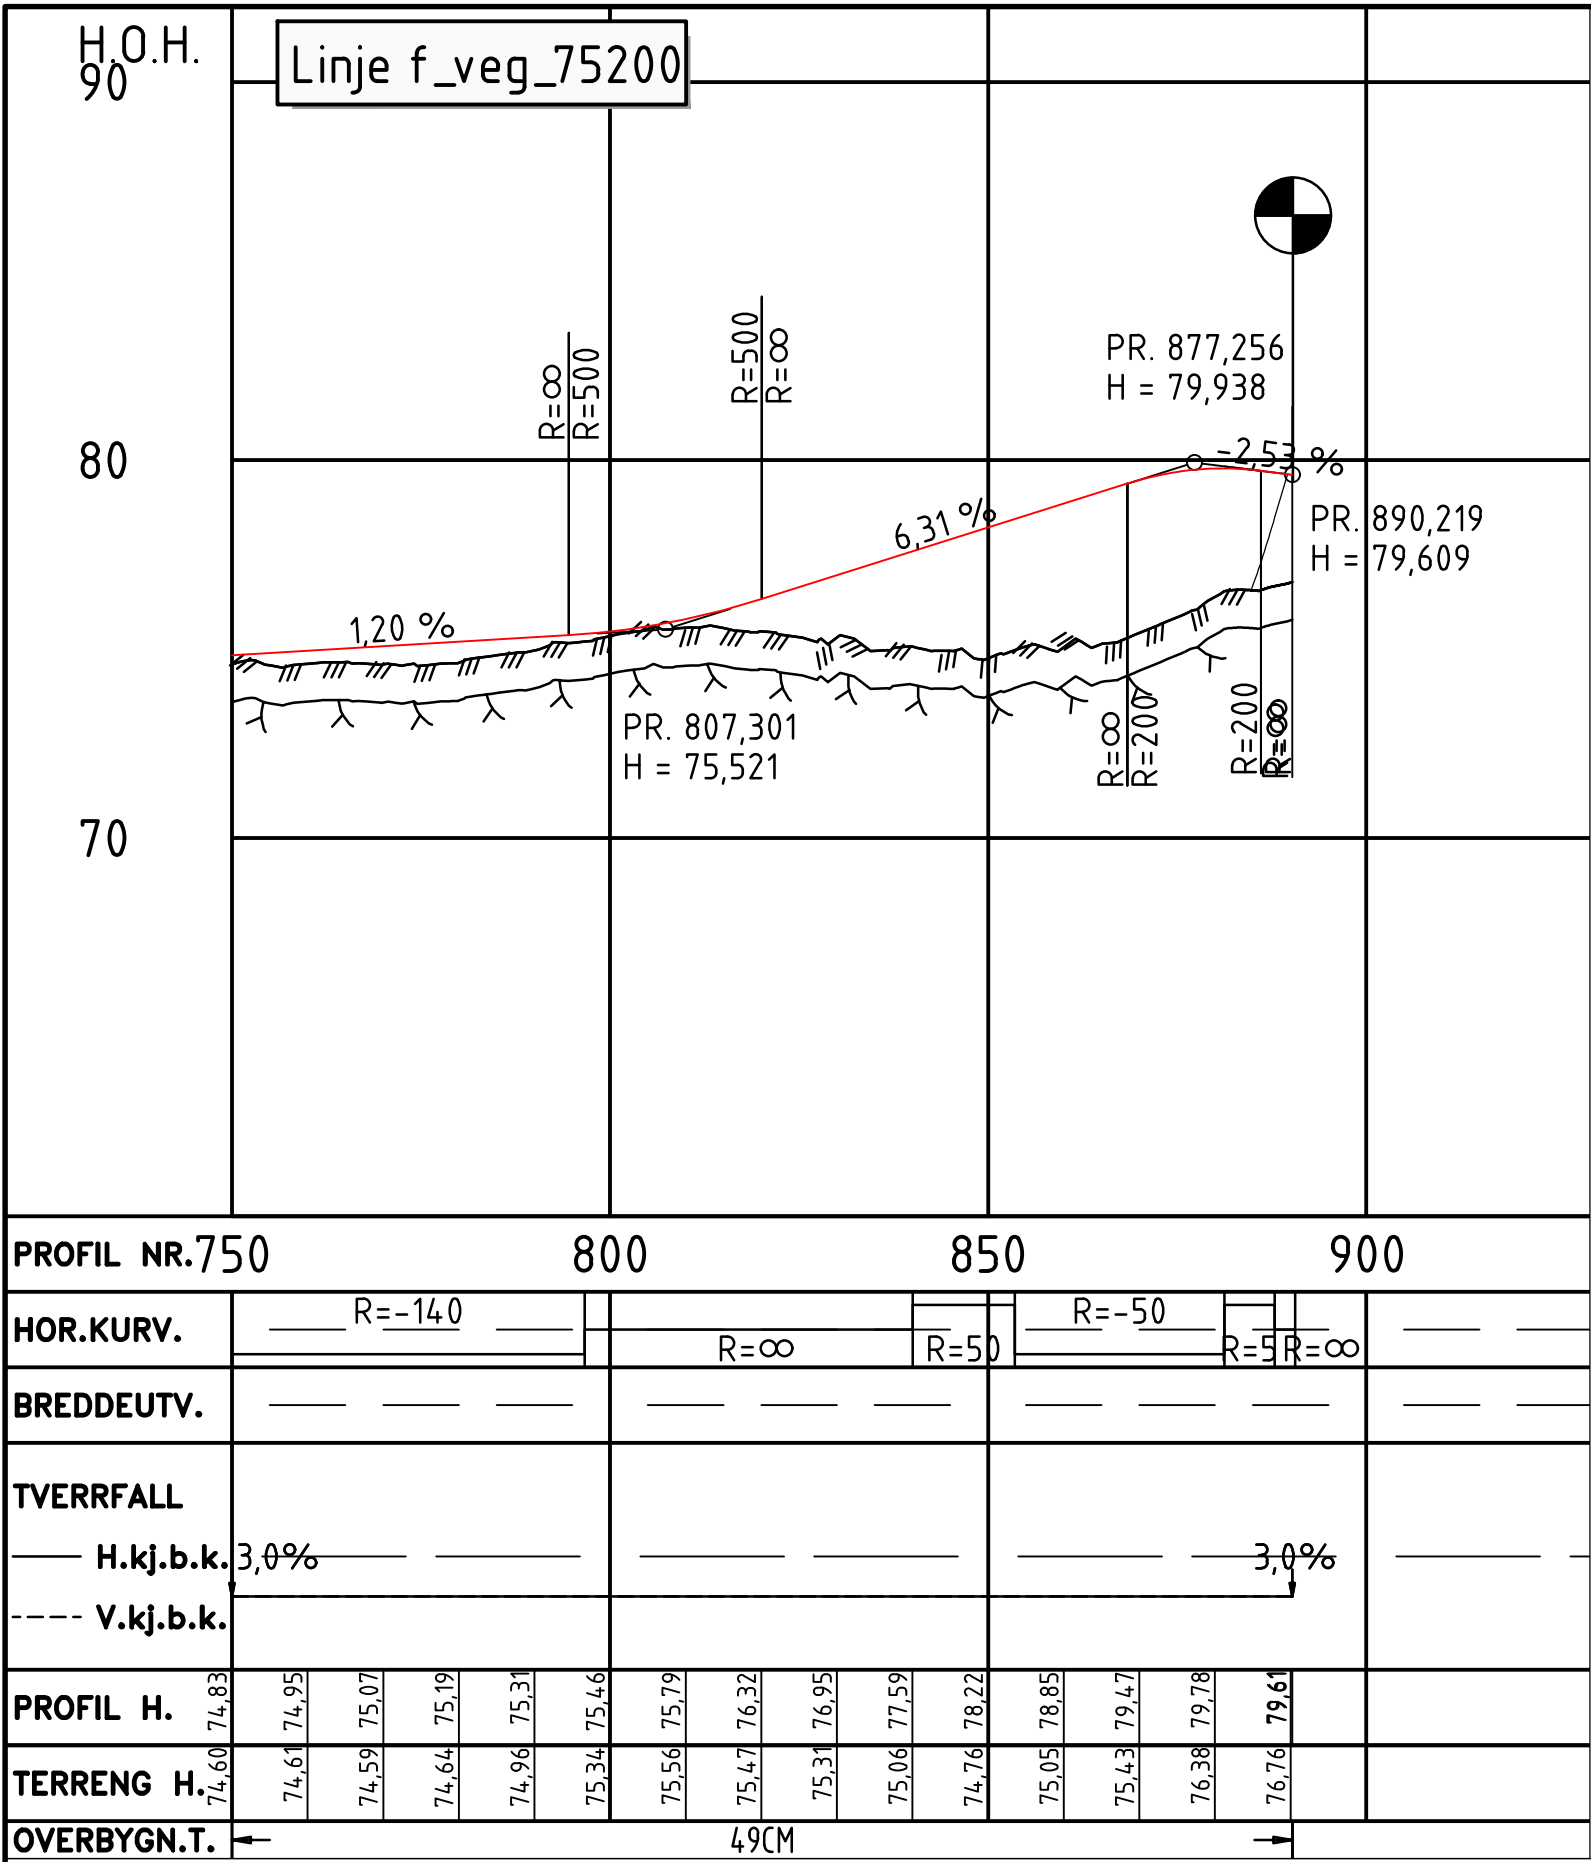

Tegnforklaring
Prosjekttert

- Kantlinjer
- Topp terreng
- Anslått nivå fjell
- Skråningsutslag
- Rekkverk
- Mur
- Viltgjerde
- Støyskjerm
- Frisikt




- Kjøreveg
- Grøft/skråningsutslag
- Fjellskjæring
- Terrengutforming
- Gang- og sykkelveg

- Parsellmerke
- Henvvisning til vegmodell
- Tunnel / kulvert
- Bru
- Bygning som rives

Tegnforklaring
Eksisterende

- Eiendomsgrense
- Varslingsgrense
- G.nr/B.nr
- Eksisterende veg
- Vann

B	Til 2. gangs behandling	NOHEDV	NOANIM	NOHOLL	30.04.2022
A	Til 1. gangs behandling	NOTORI	NOBRST	NOHOLL	07.07.2021
Revisjon	Revisjonen gjelder	Utarb	Kontr	Godkjent	Rev. dato
		Saksnr.			
		Tegningsdato	07.07.2021		
		Beshtler	Håkon Lohne		
		Produsert for	Nye Veier		
		Prosjektnummer	115400		
		Arkivreferanse			
		Byggverk nummer			
		Koordinatsystem	Euref NTM-07		
		Høydesystem	NN2000		
		Målestokk A1	1:1000		
		Halv målestokk A3	1:2000		
Utarbeidet av	Kontrollert av	Godkjent av	Konsulentarkiv		
NOTORI	NOBRST	NOHOLL	10219378	Tegningsnummer/ revisjon	D509 B

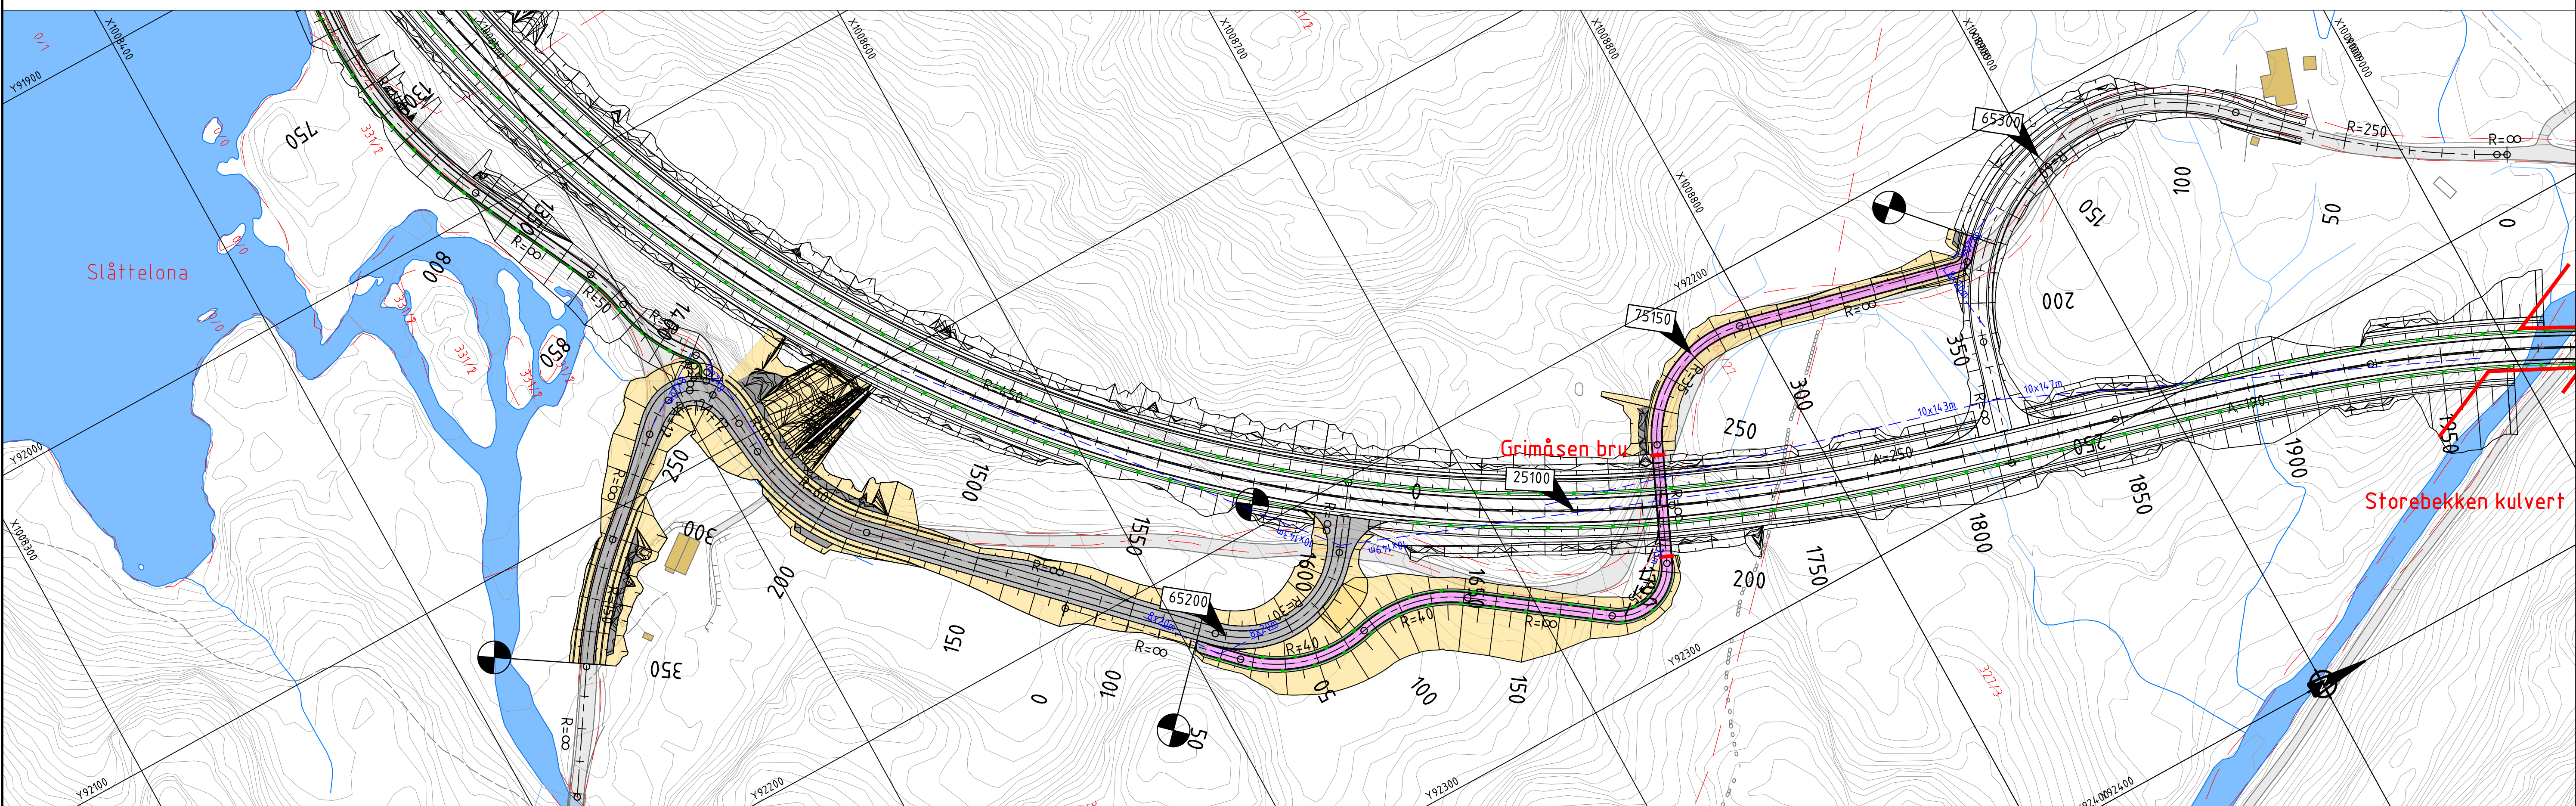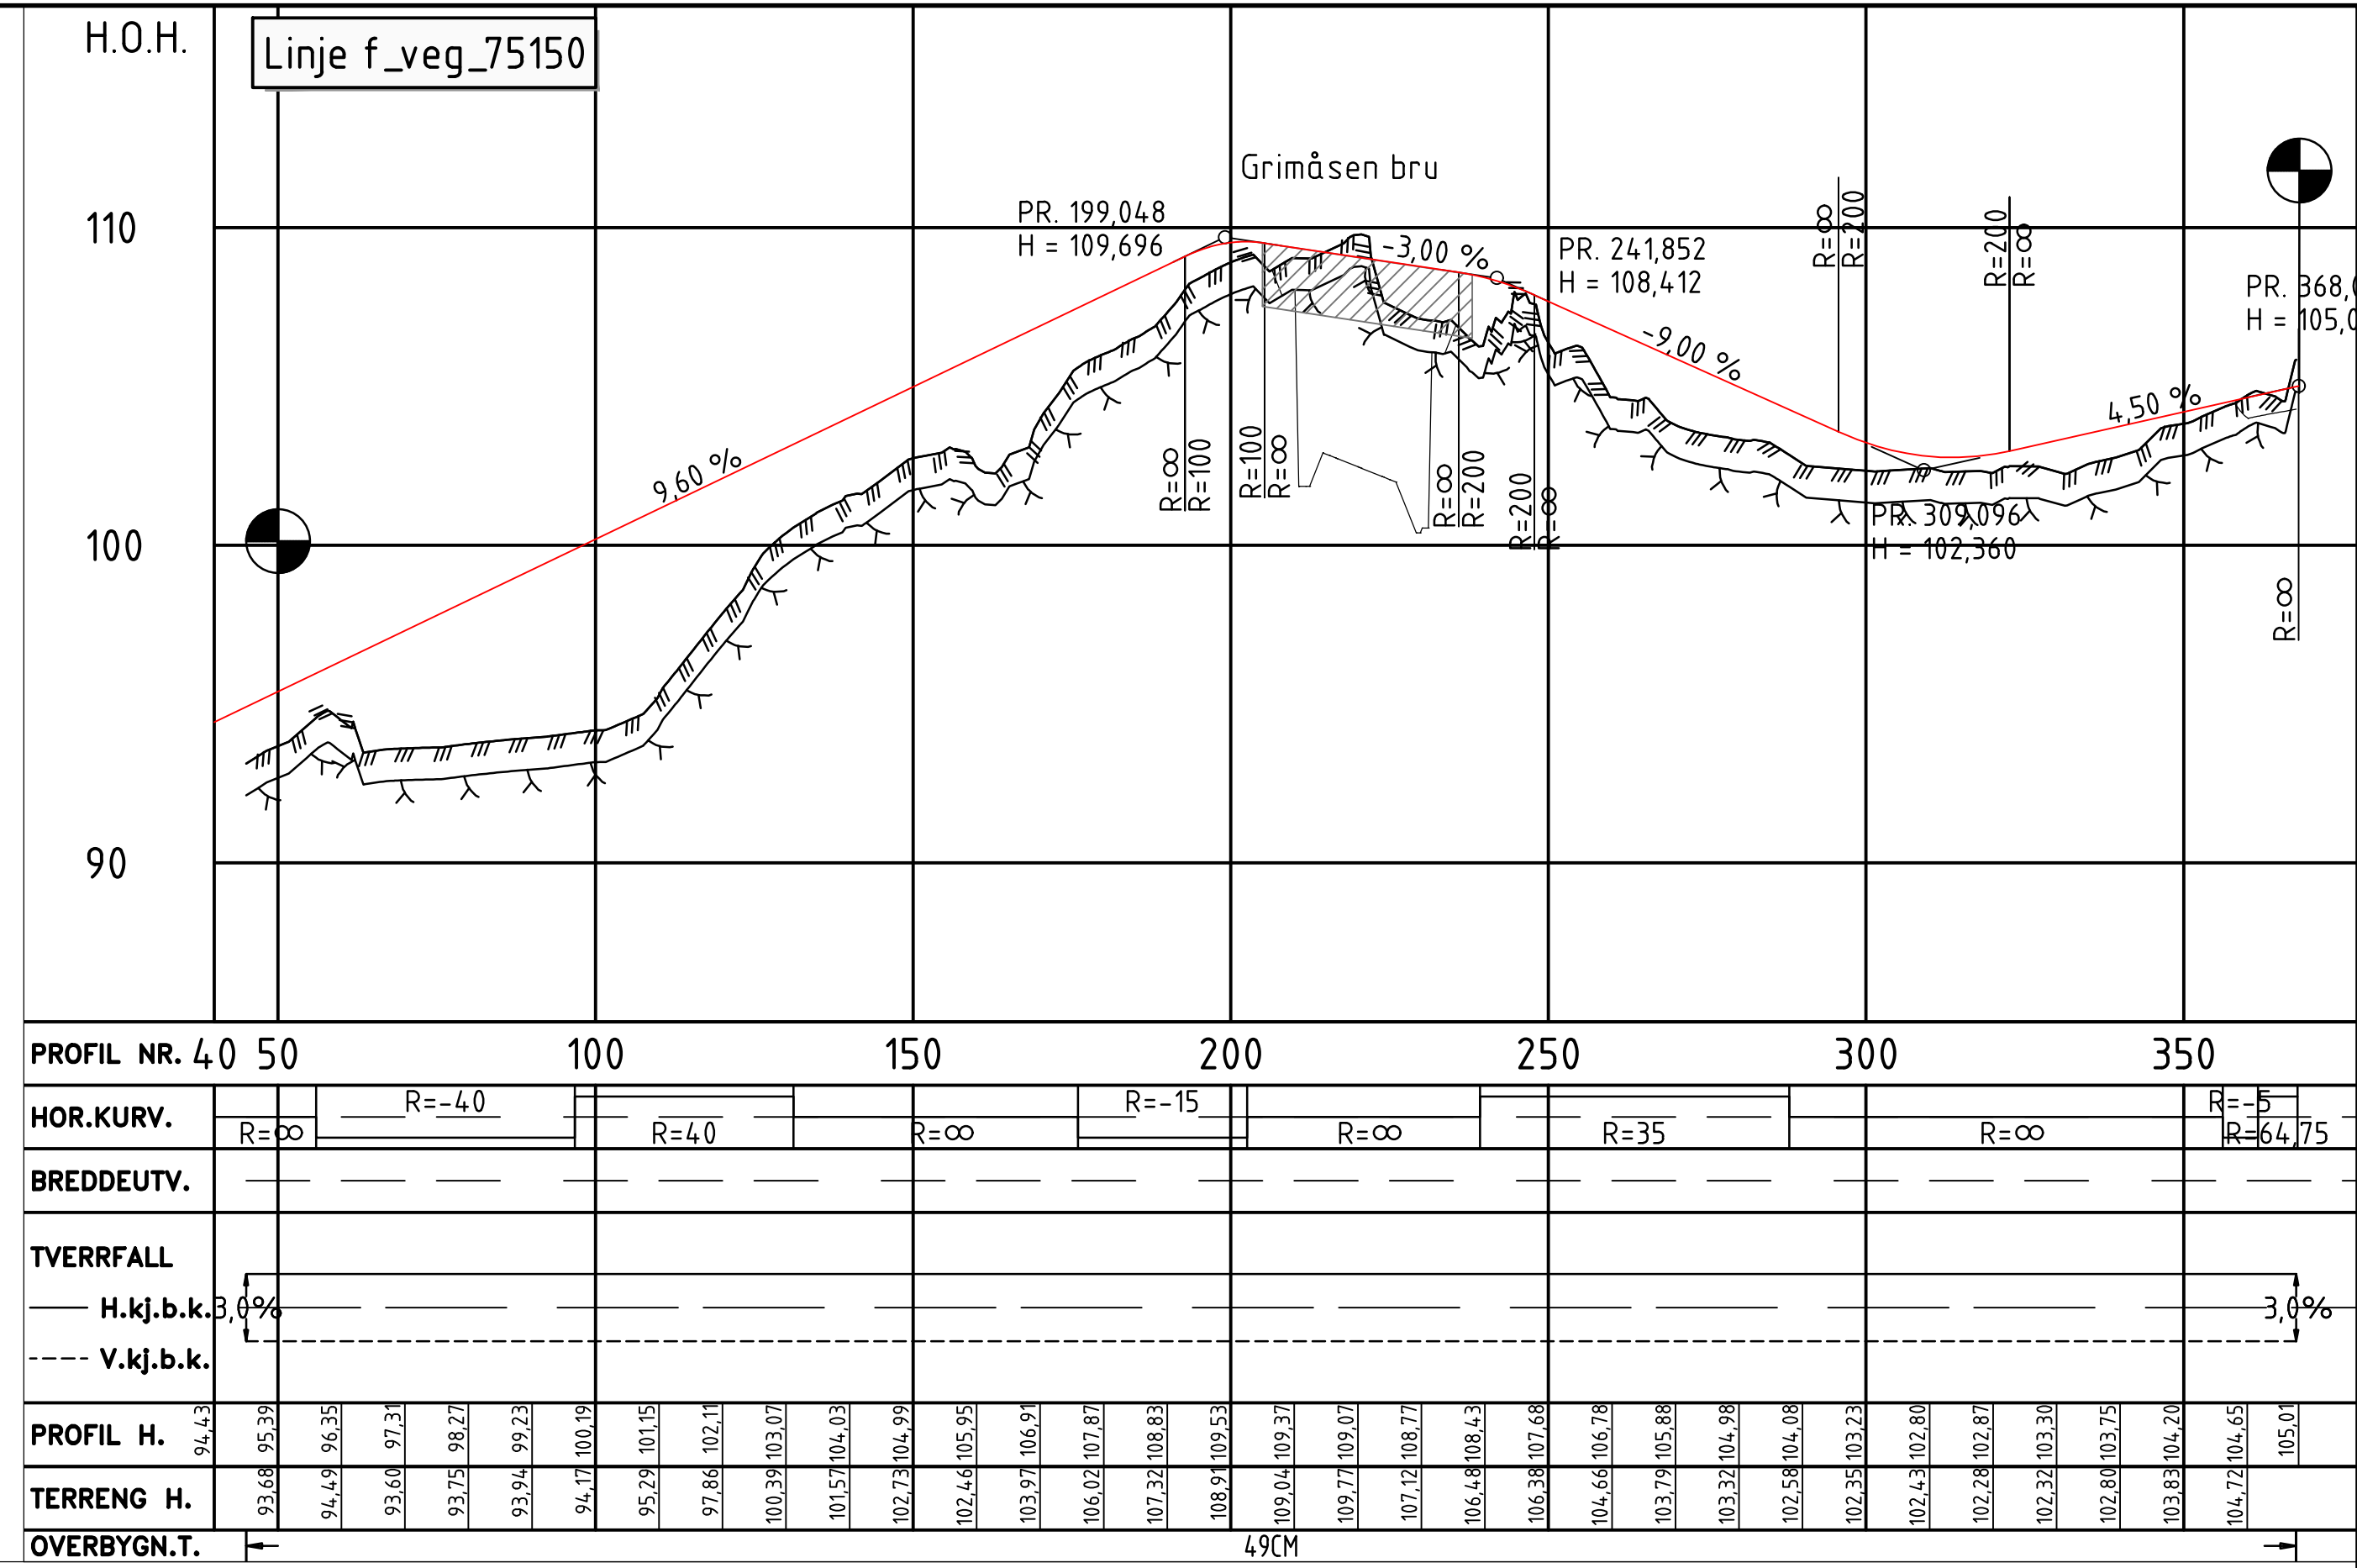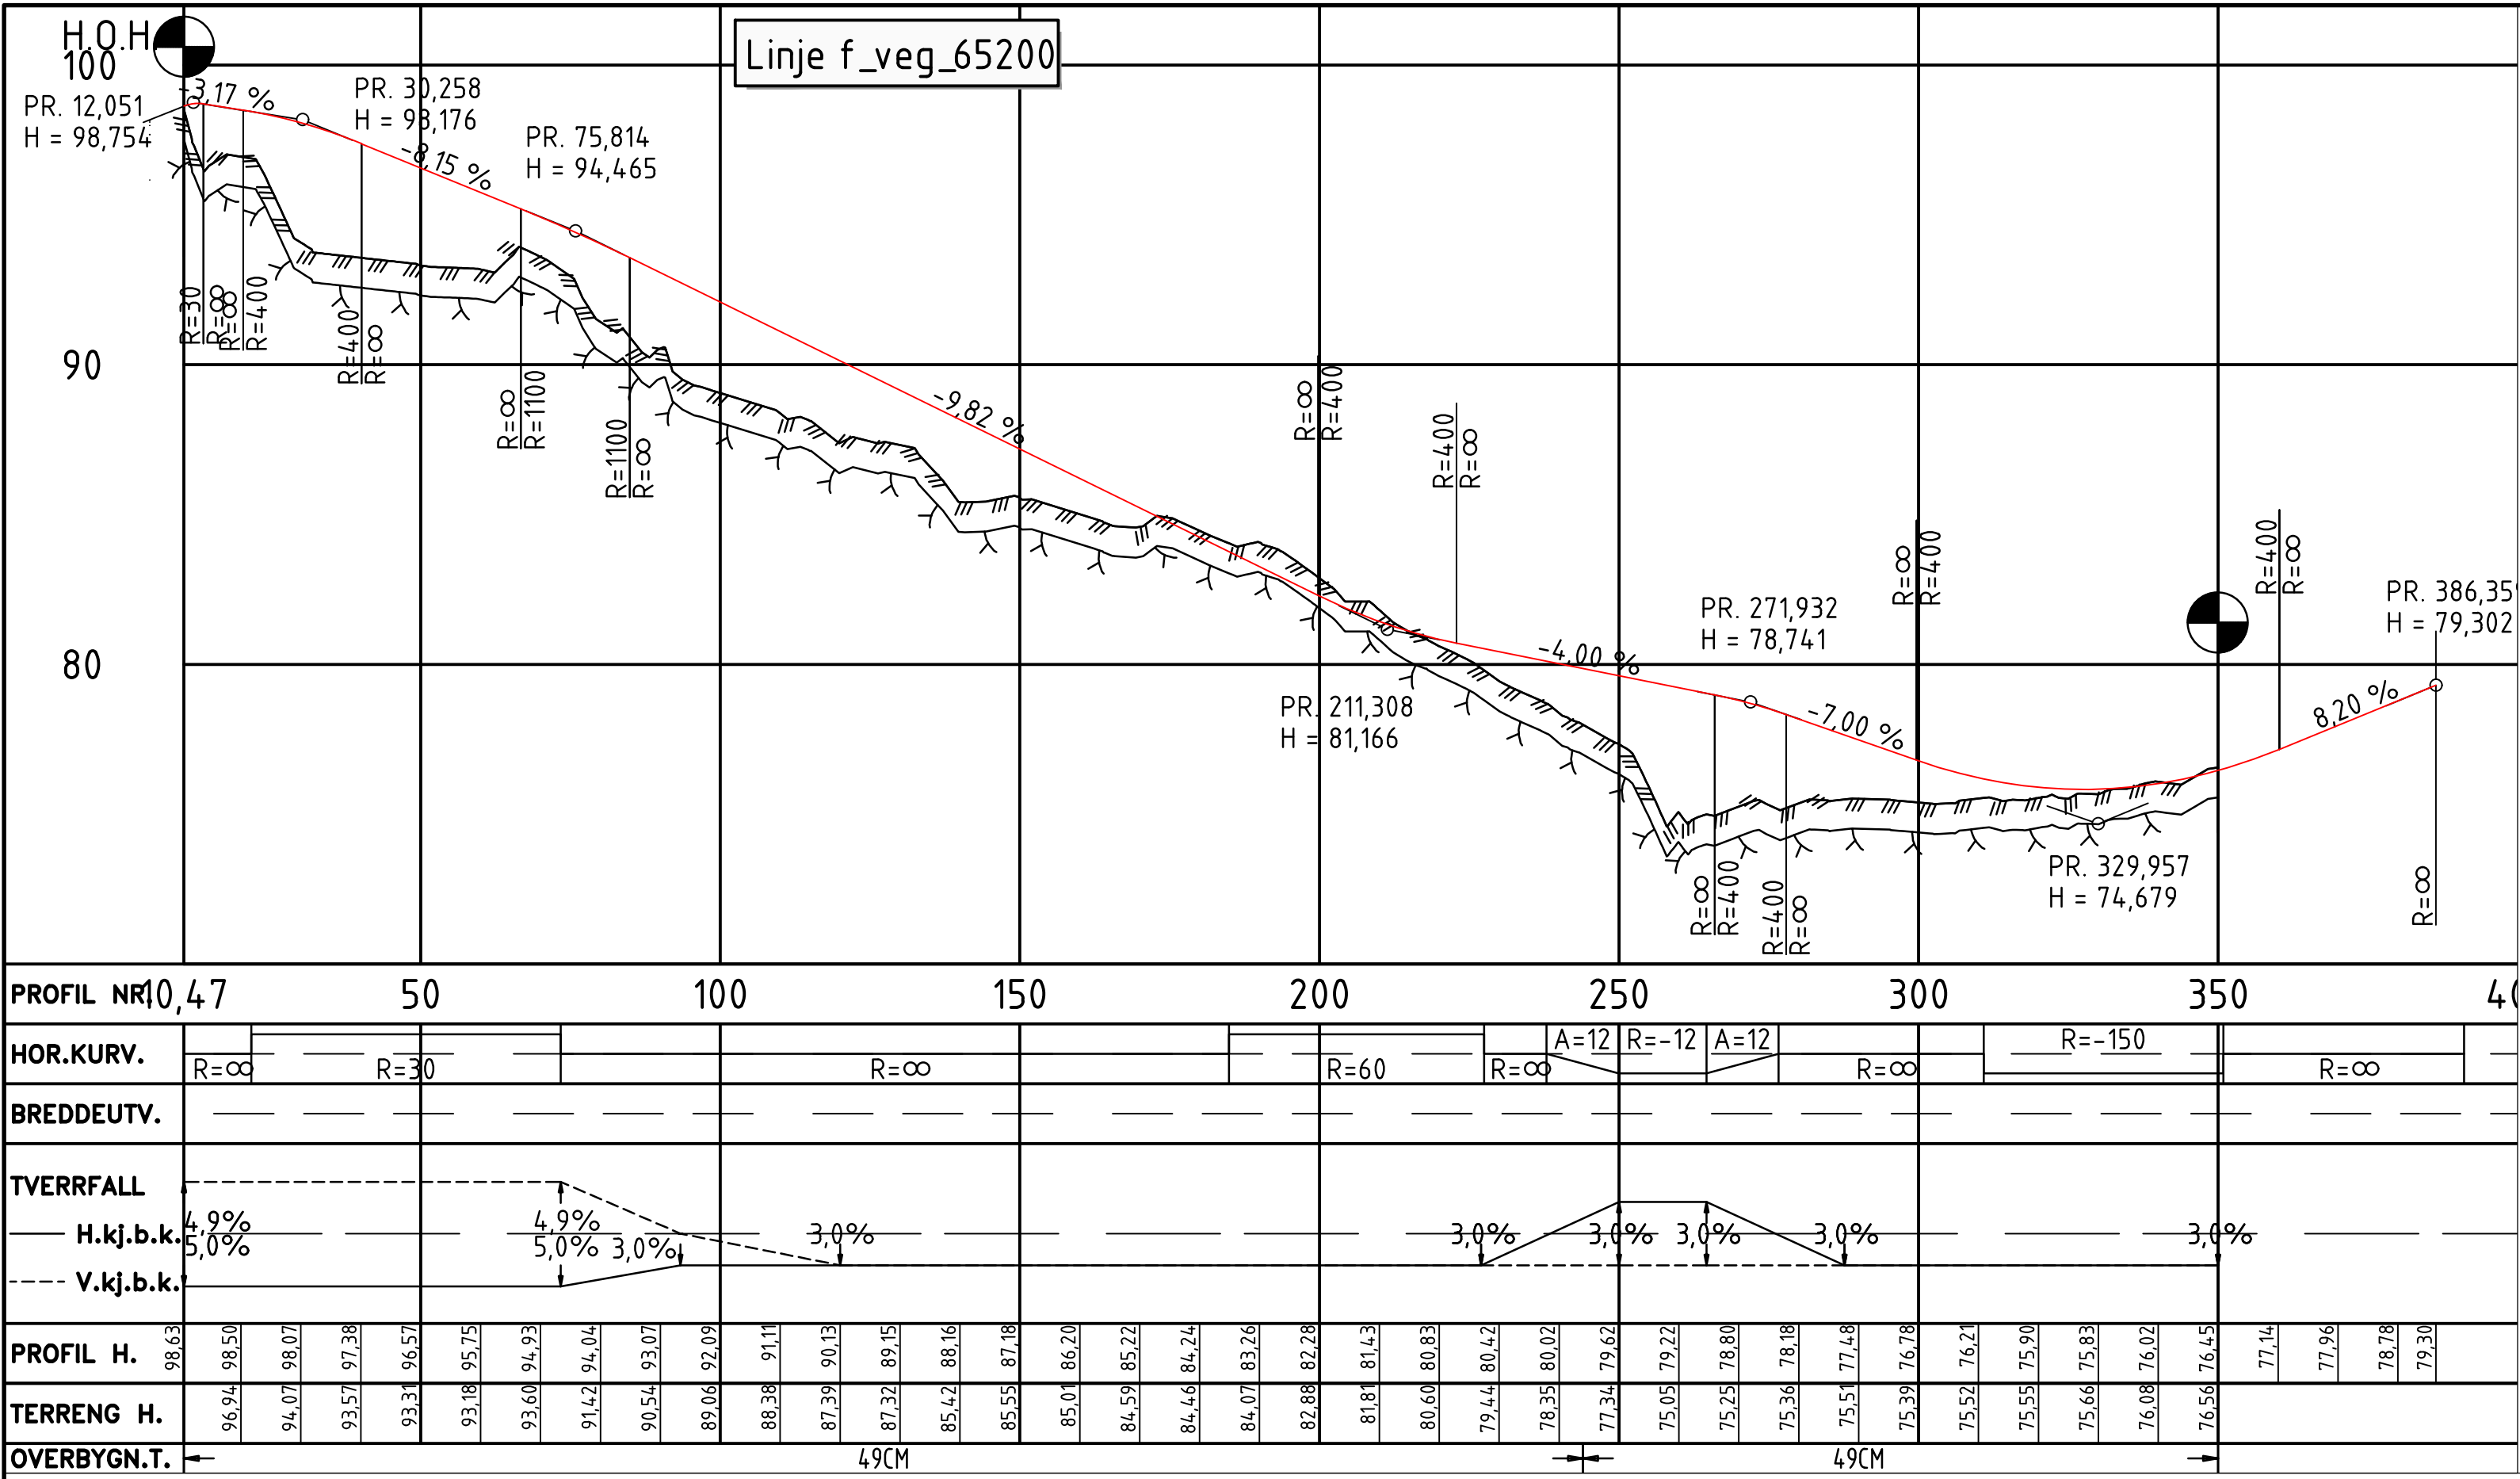

Tegnforklaring
Prosjekttert

- Kantlinjer
- Topp terreng
- Anslått nivå fjell
- Skråningsutslag
- Rekkverk
- Mur
- Viltgjerde
- Støyskjerm
- Frisikt





- Kjøreveg
- Grøft/skråningsutslag
- Fjellskjæring
- Terrengutforming
- Gang- og sykkelveg

- Parsellmerke
- Henvisning til vegmodell
- Tunnel / kulvert
- Bru
- Bygning som rives



Tegnforklaring
Eksisterende




- Eiendomsgrense
- Varslingsgrense
- G.nr/B.nr
- Eksisterende veg
- Vann

B	Til 2. gangs behandling	NOHEDVYNOANIM	NOHOLL	30.04.2022
A	Til 1. gangs behandling	NOTORI	NOBRST	NOHOLL
Revisjon	Revisjonen gjelder	Utarb	Kontr	Godkjent
Saksnr.		Tegningsdato	07.07.2021	
Beshtler		Håkon Lohne		
Produsert for		Nye Veier		
Prosjektnummer		115400		
Byggverk nummer		Euref NTM-07		
Koordinatsystem		NN2000		
Målestokk A1		1:1000		
Halv målestokk A3		1:2000		
Utarbeidet av	Kontrollert av	Godkjent av	Konsulentarkiv	Tegningsnummer/
NOTORI	NOBRST	NOHOLL	10219378	revisjon
D510				B

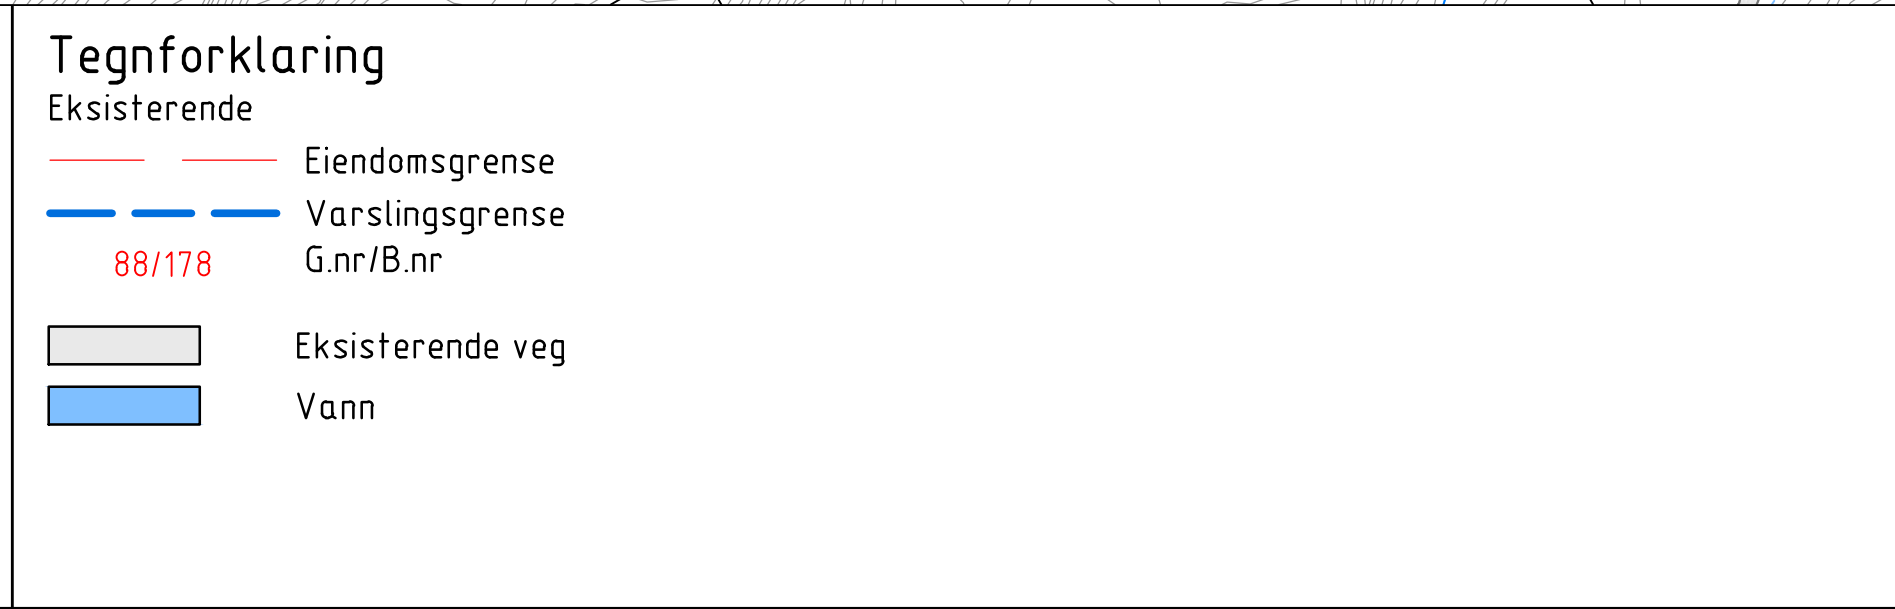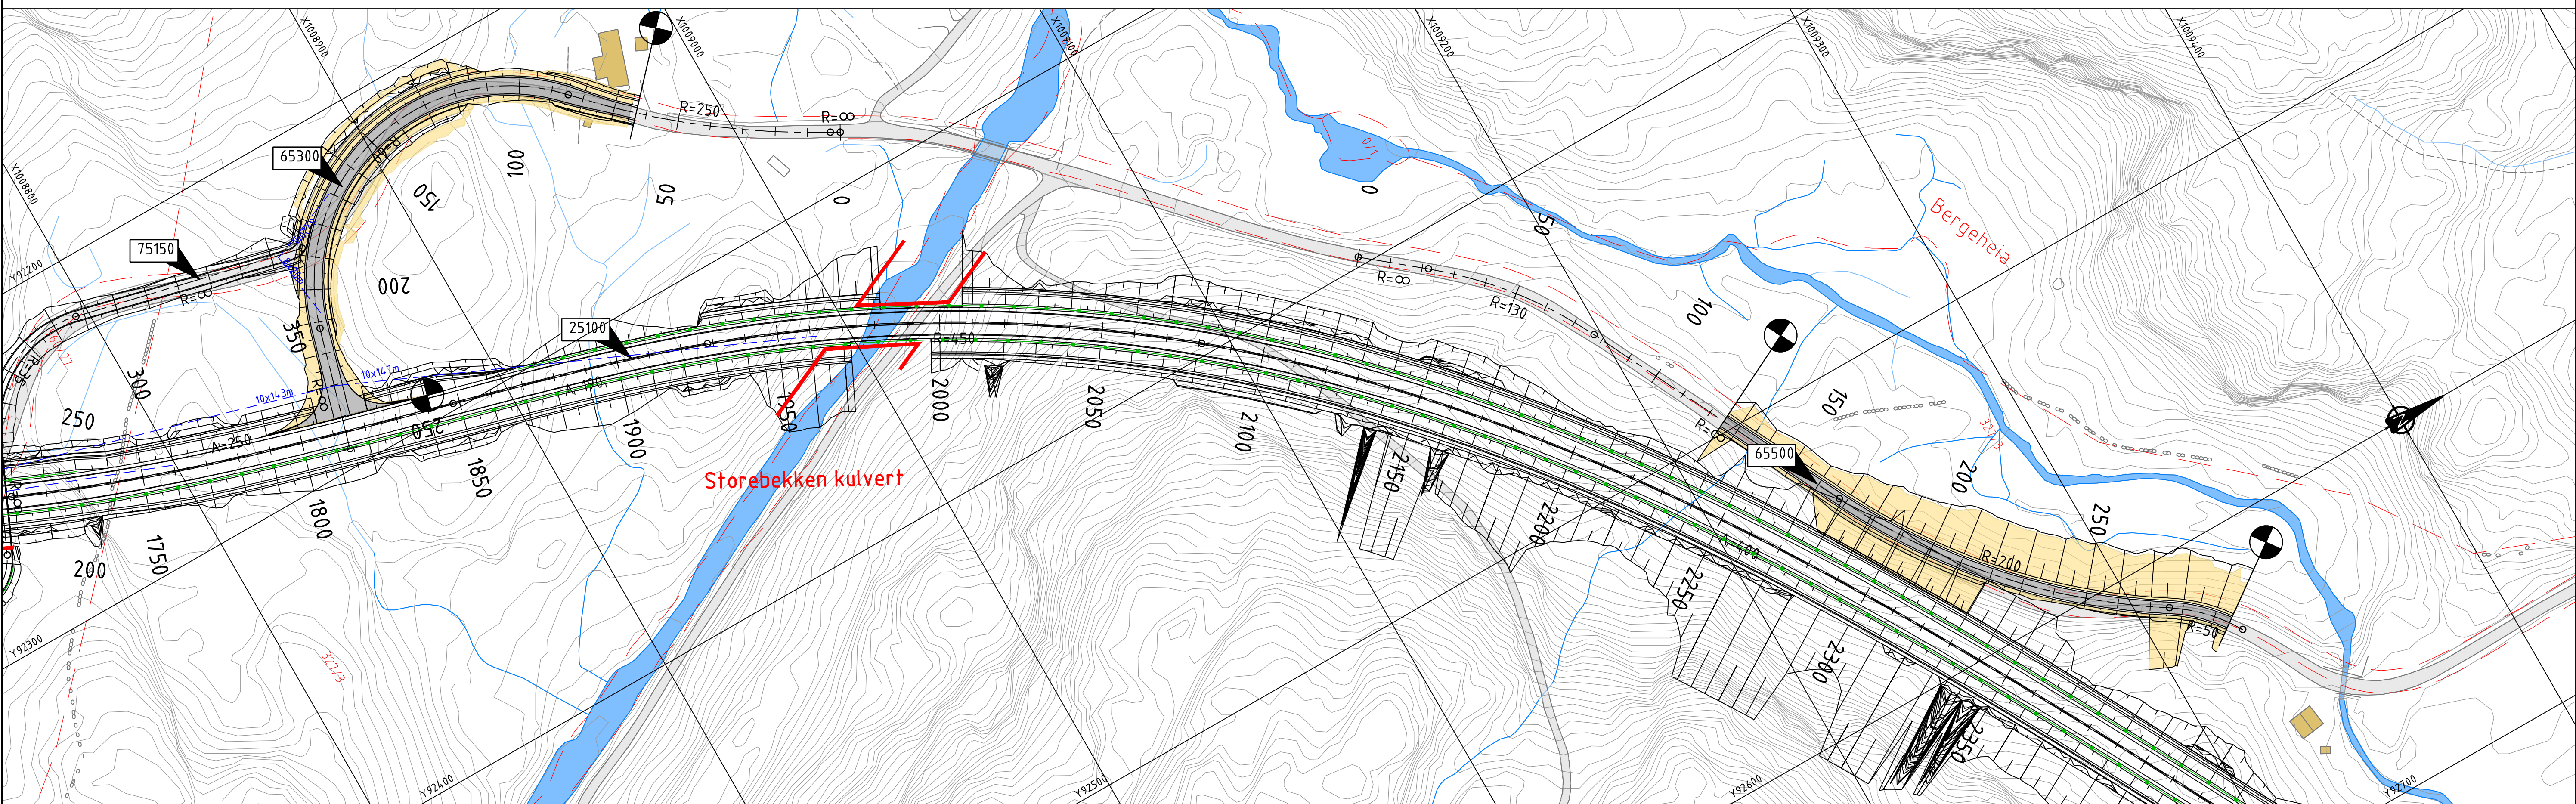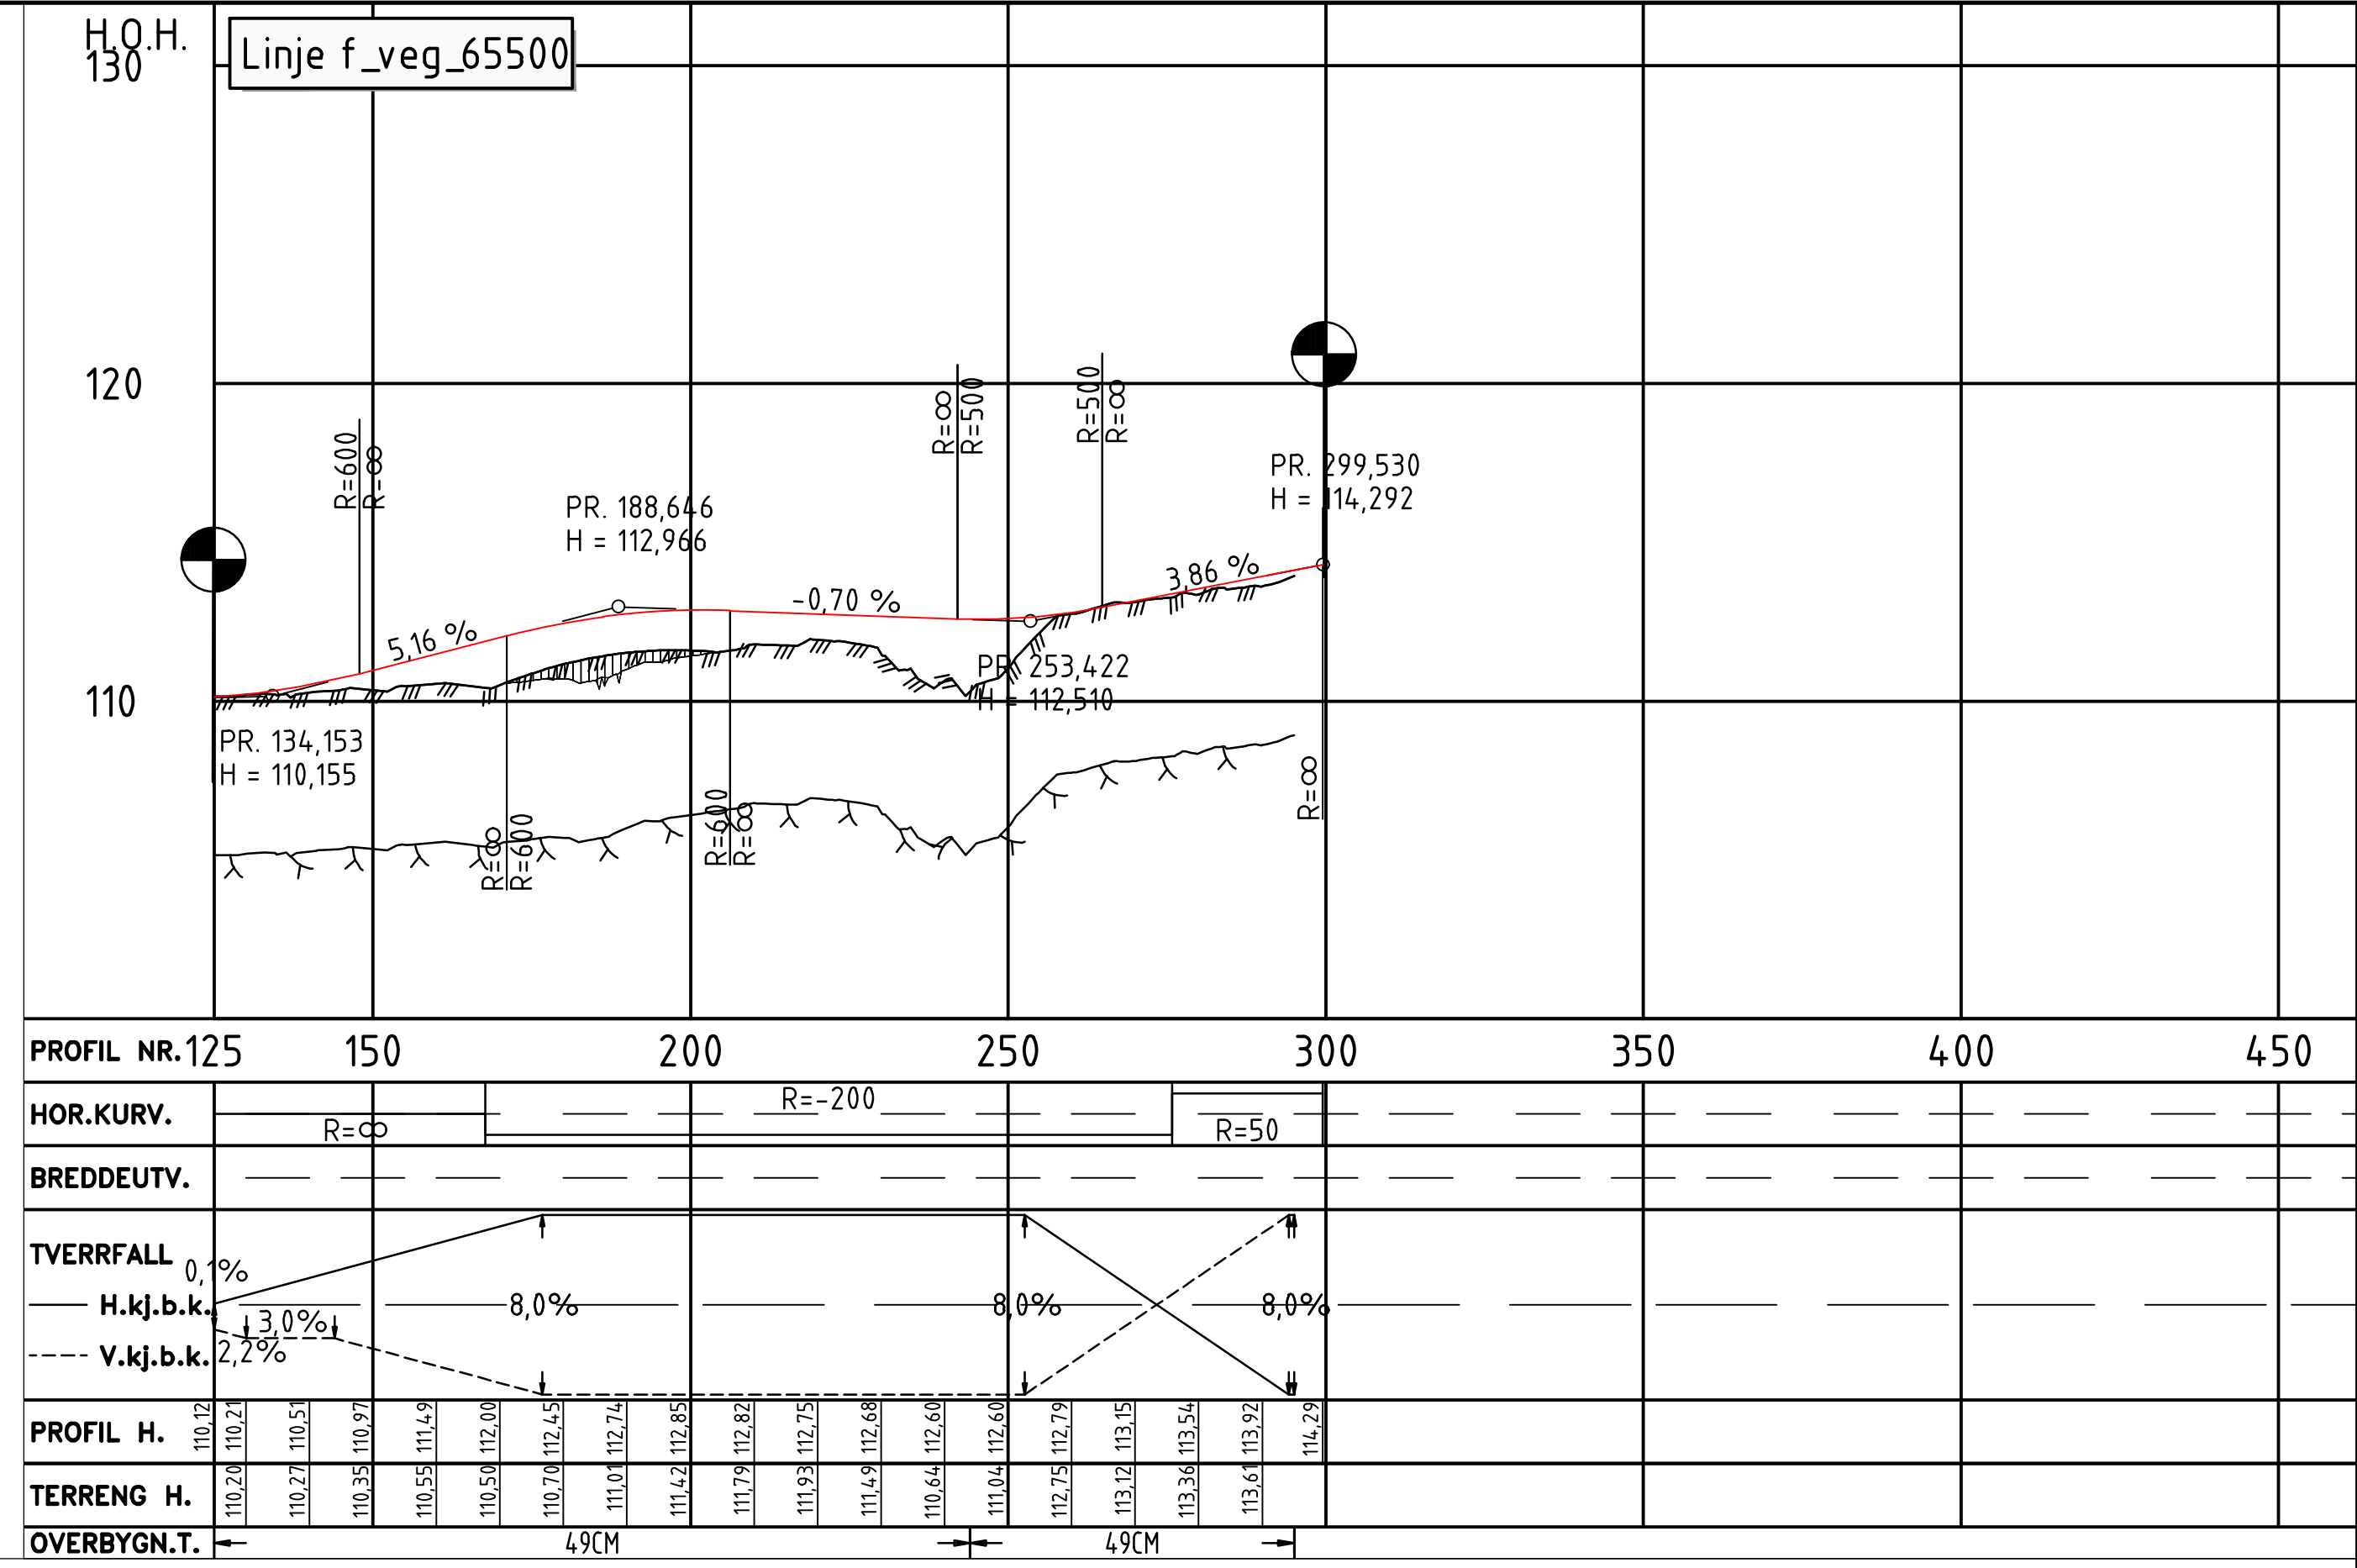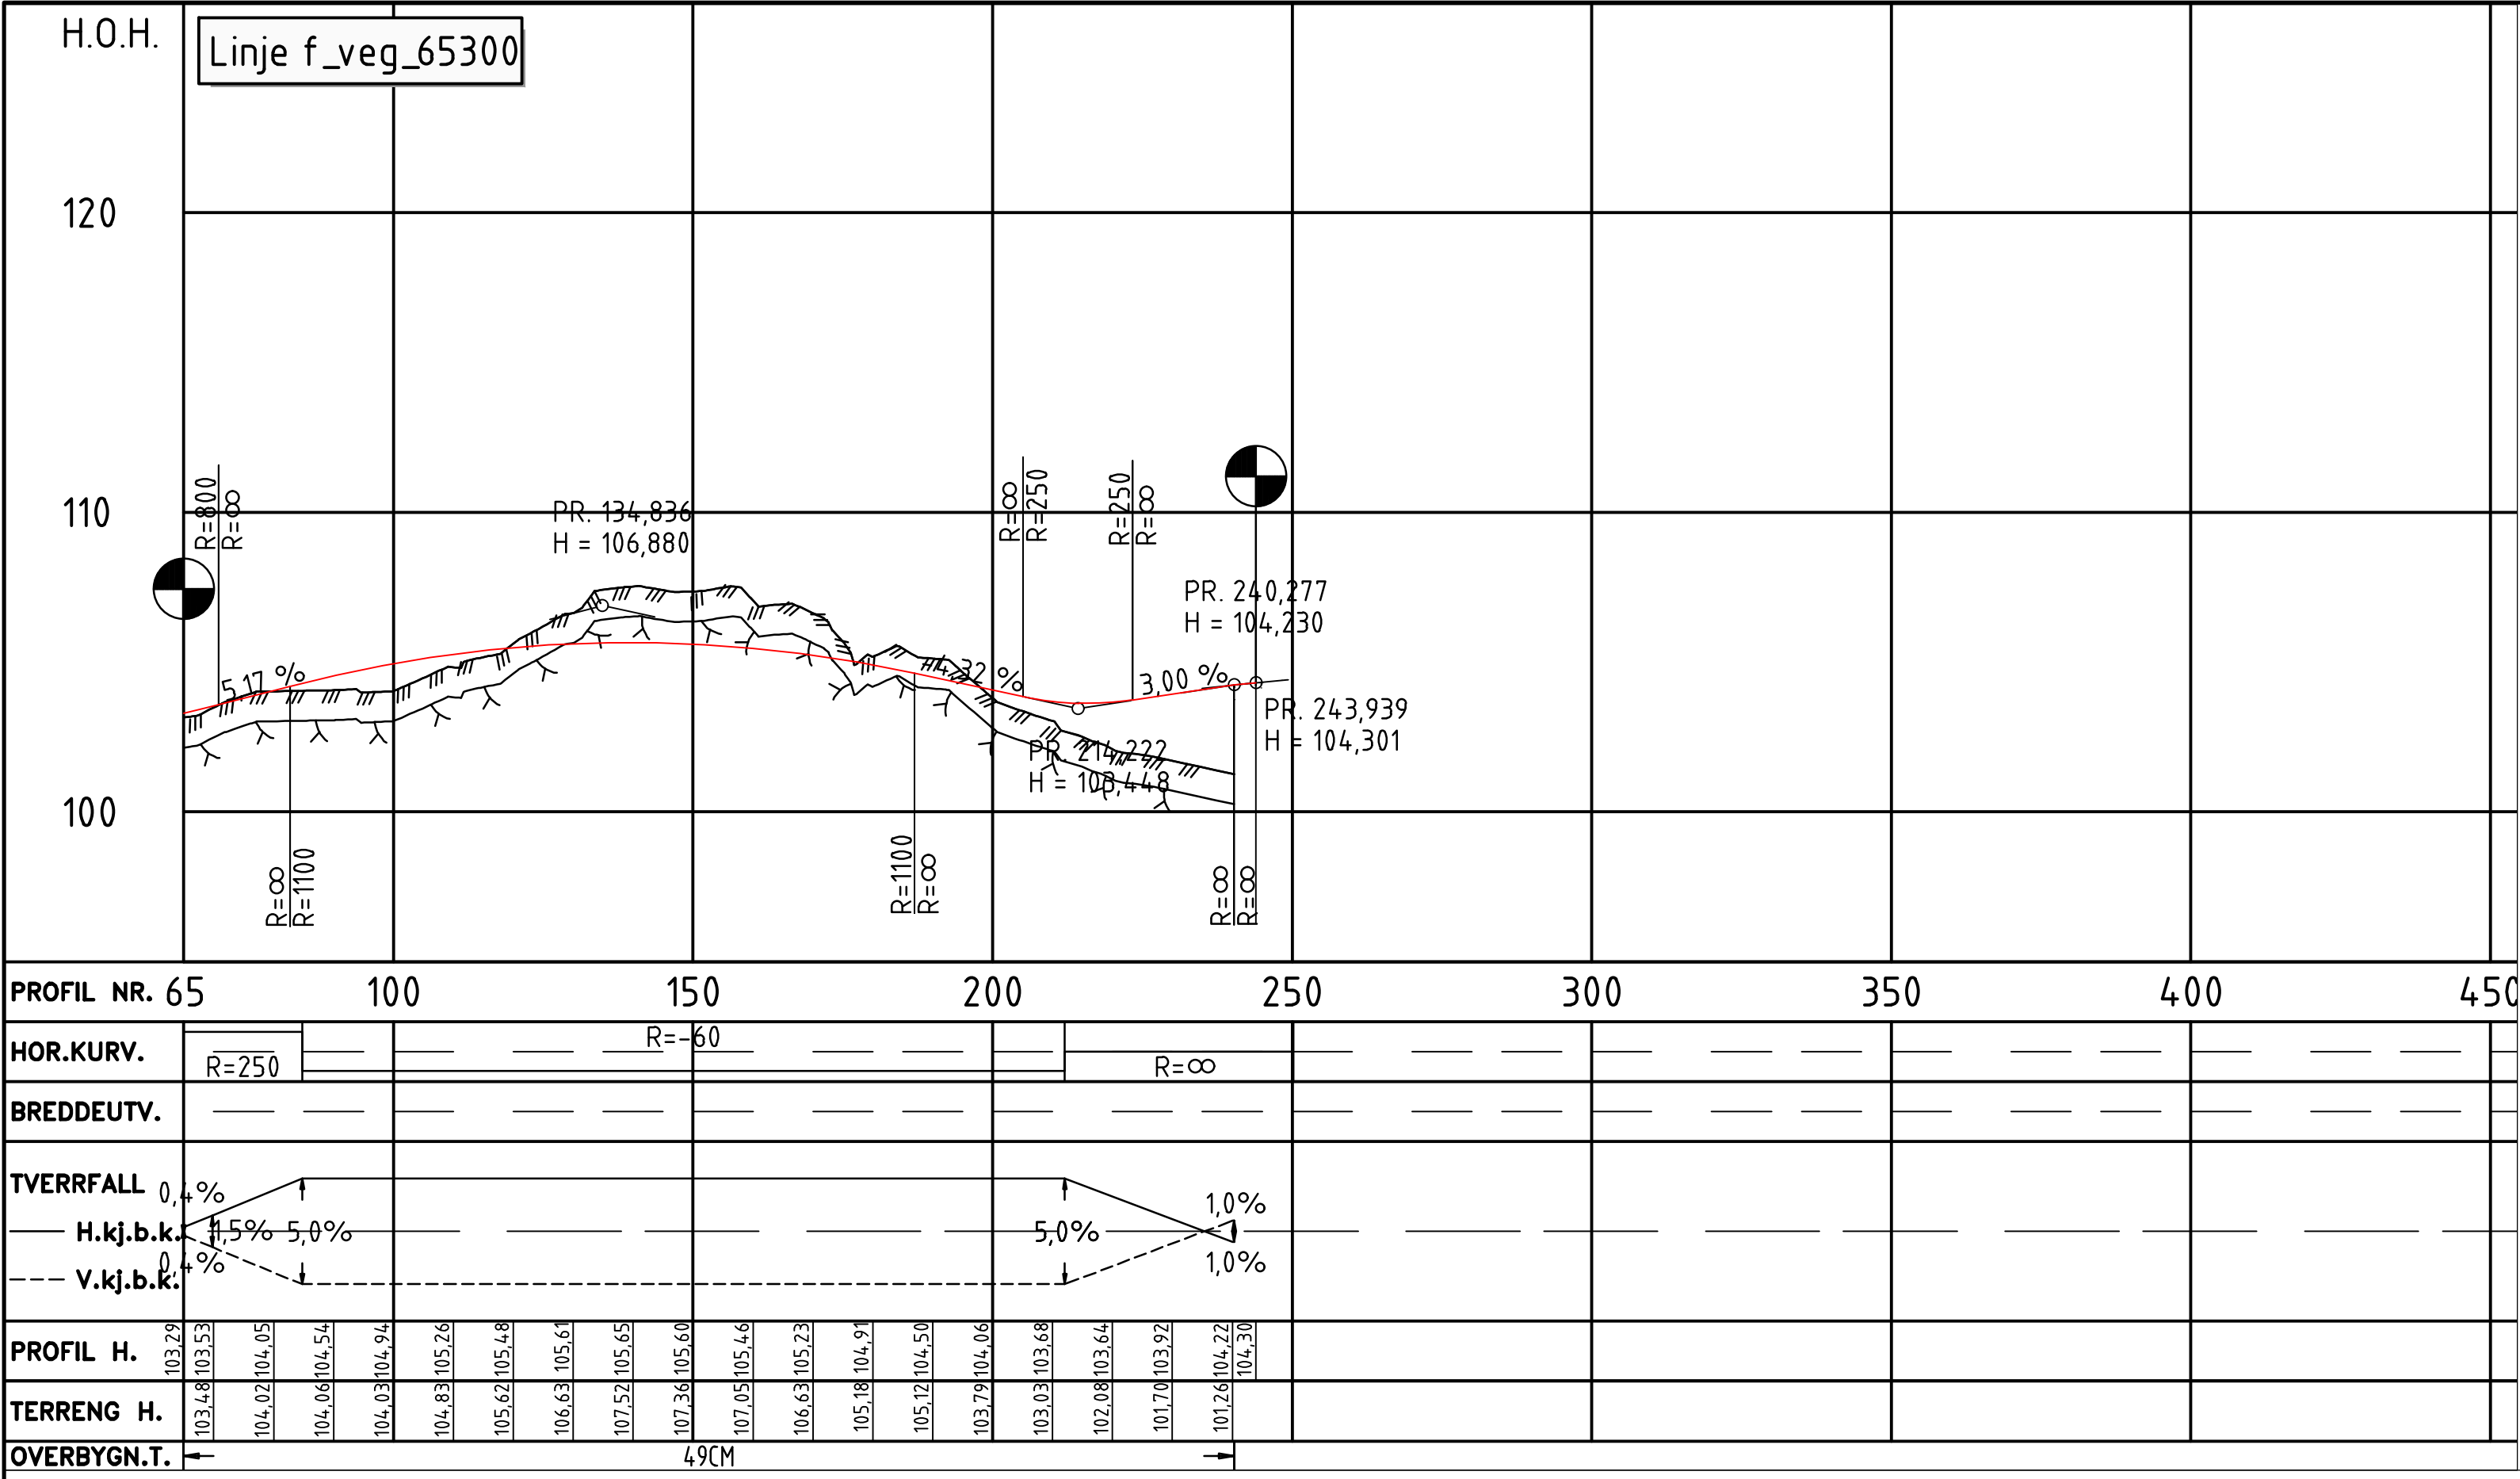

B	Til 2. gangs behandling	NOHEDV	NOANH	NOHOLL	30.04.2022
A	Til 1. gangs behandling	NOTORI	NOBRST	NOHOLL	07.07.2021
Revisjon	Revisjonen gjelder	Utarb	Kontr	Godkjent	Rev. dato
Søknr.		Tegningsdato			
Tegningsdato		07.07.2021			
Bestiller		Håkon Lohne			
Prosjektnummer		115400			
E39		Mandal - Lyngdal øst			
Plan og profil		Vegmodell 65300 og 65500			
Pr. 0-350		Målestokk A1			
Teknisk plan til reguleringsplan		Halv målestokk A3			
Utarbeidet av	Kontrollert av	Godkjent av	Konsulentarkiv	Tegningsnummer/	
NOTORI	NOBRST	NOHOLL	10219378	revisjon	
				D511	B

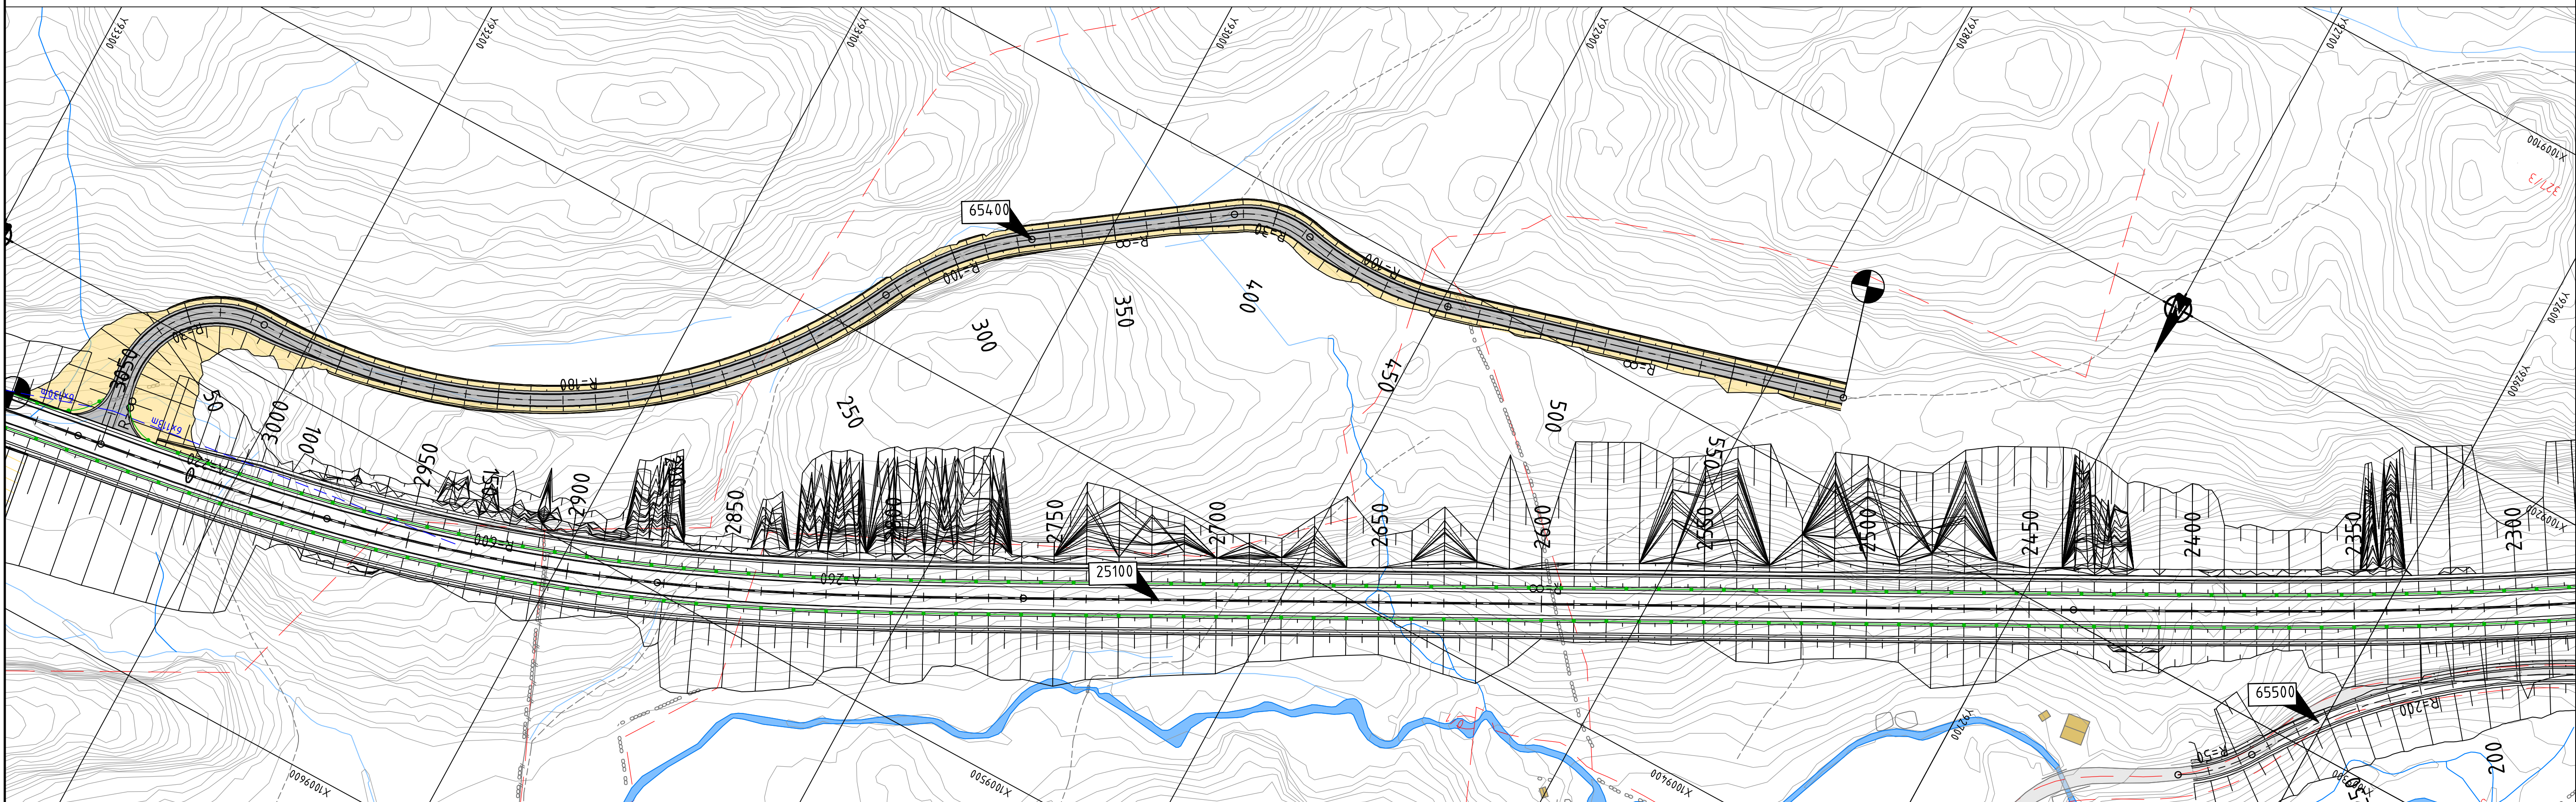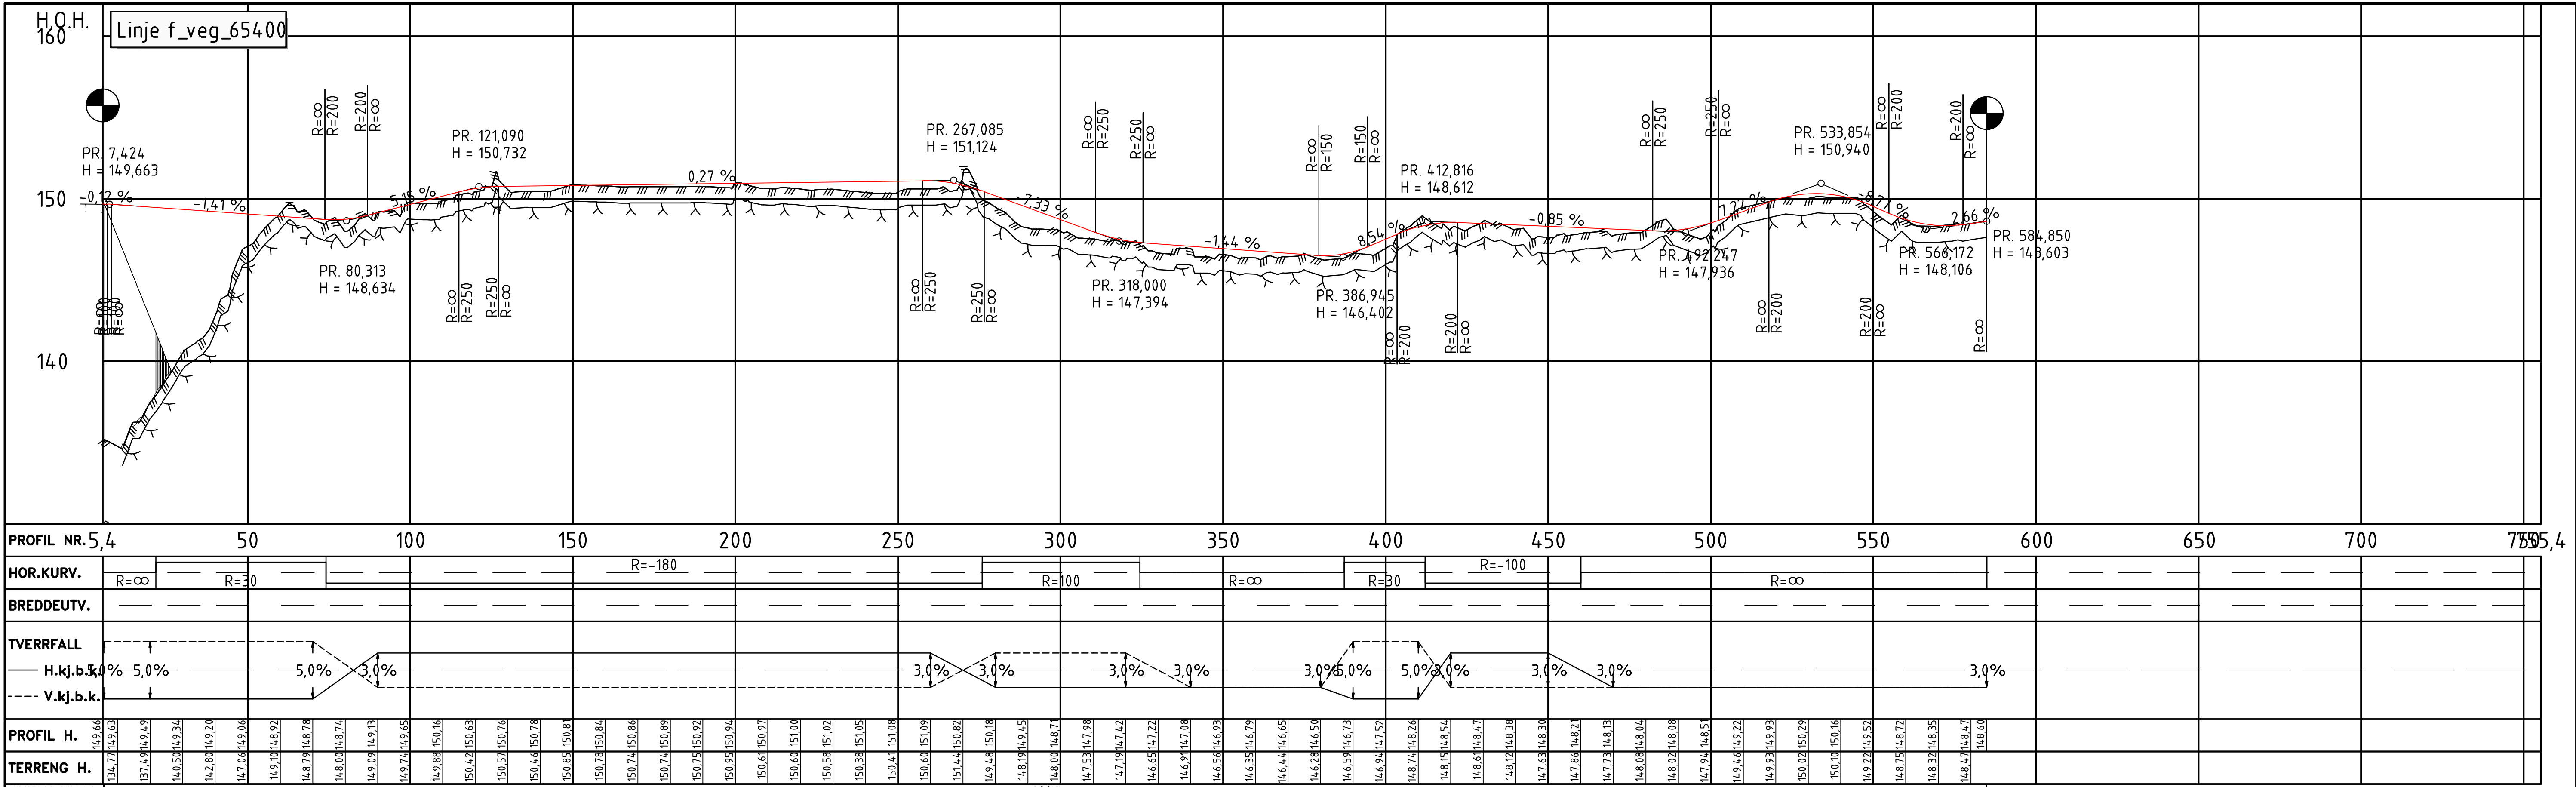

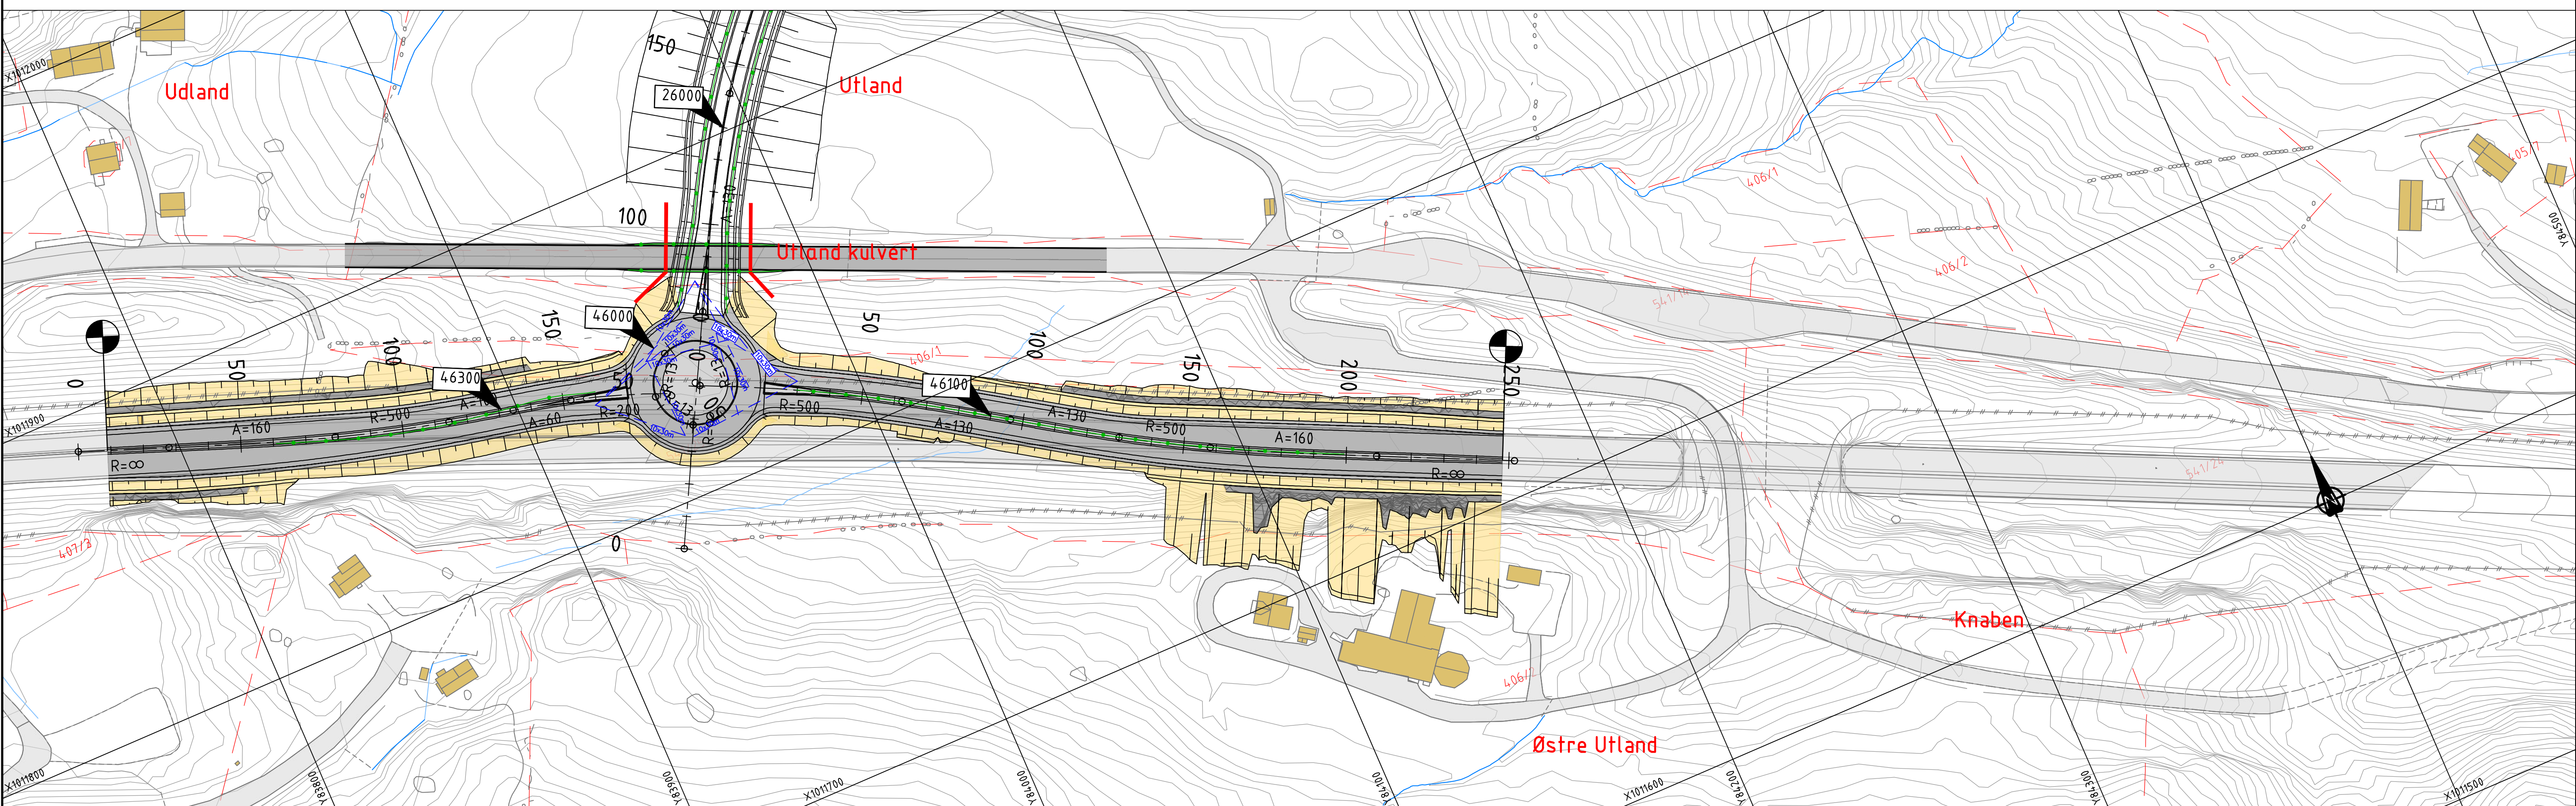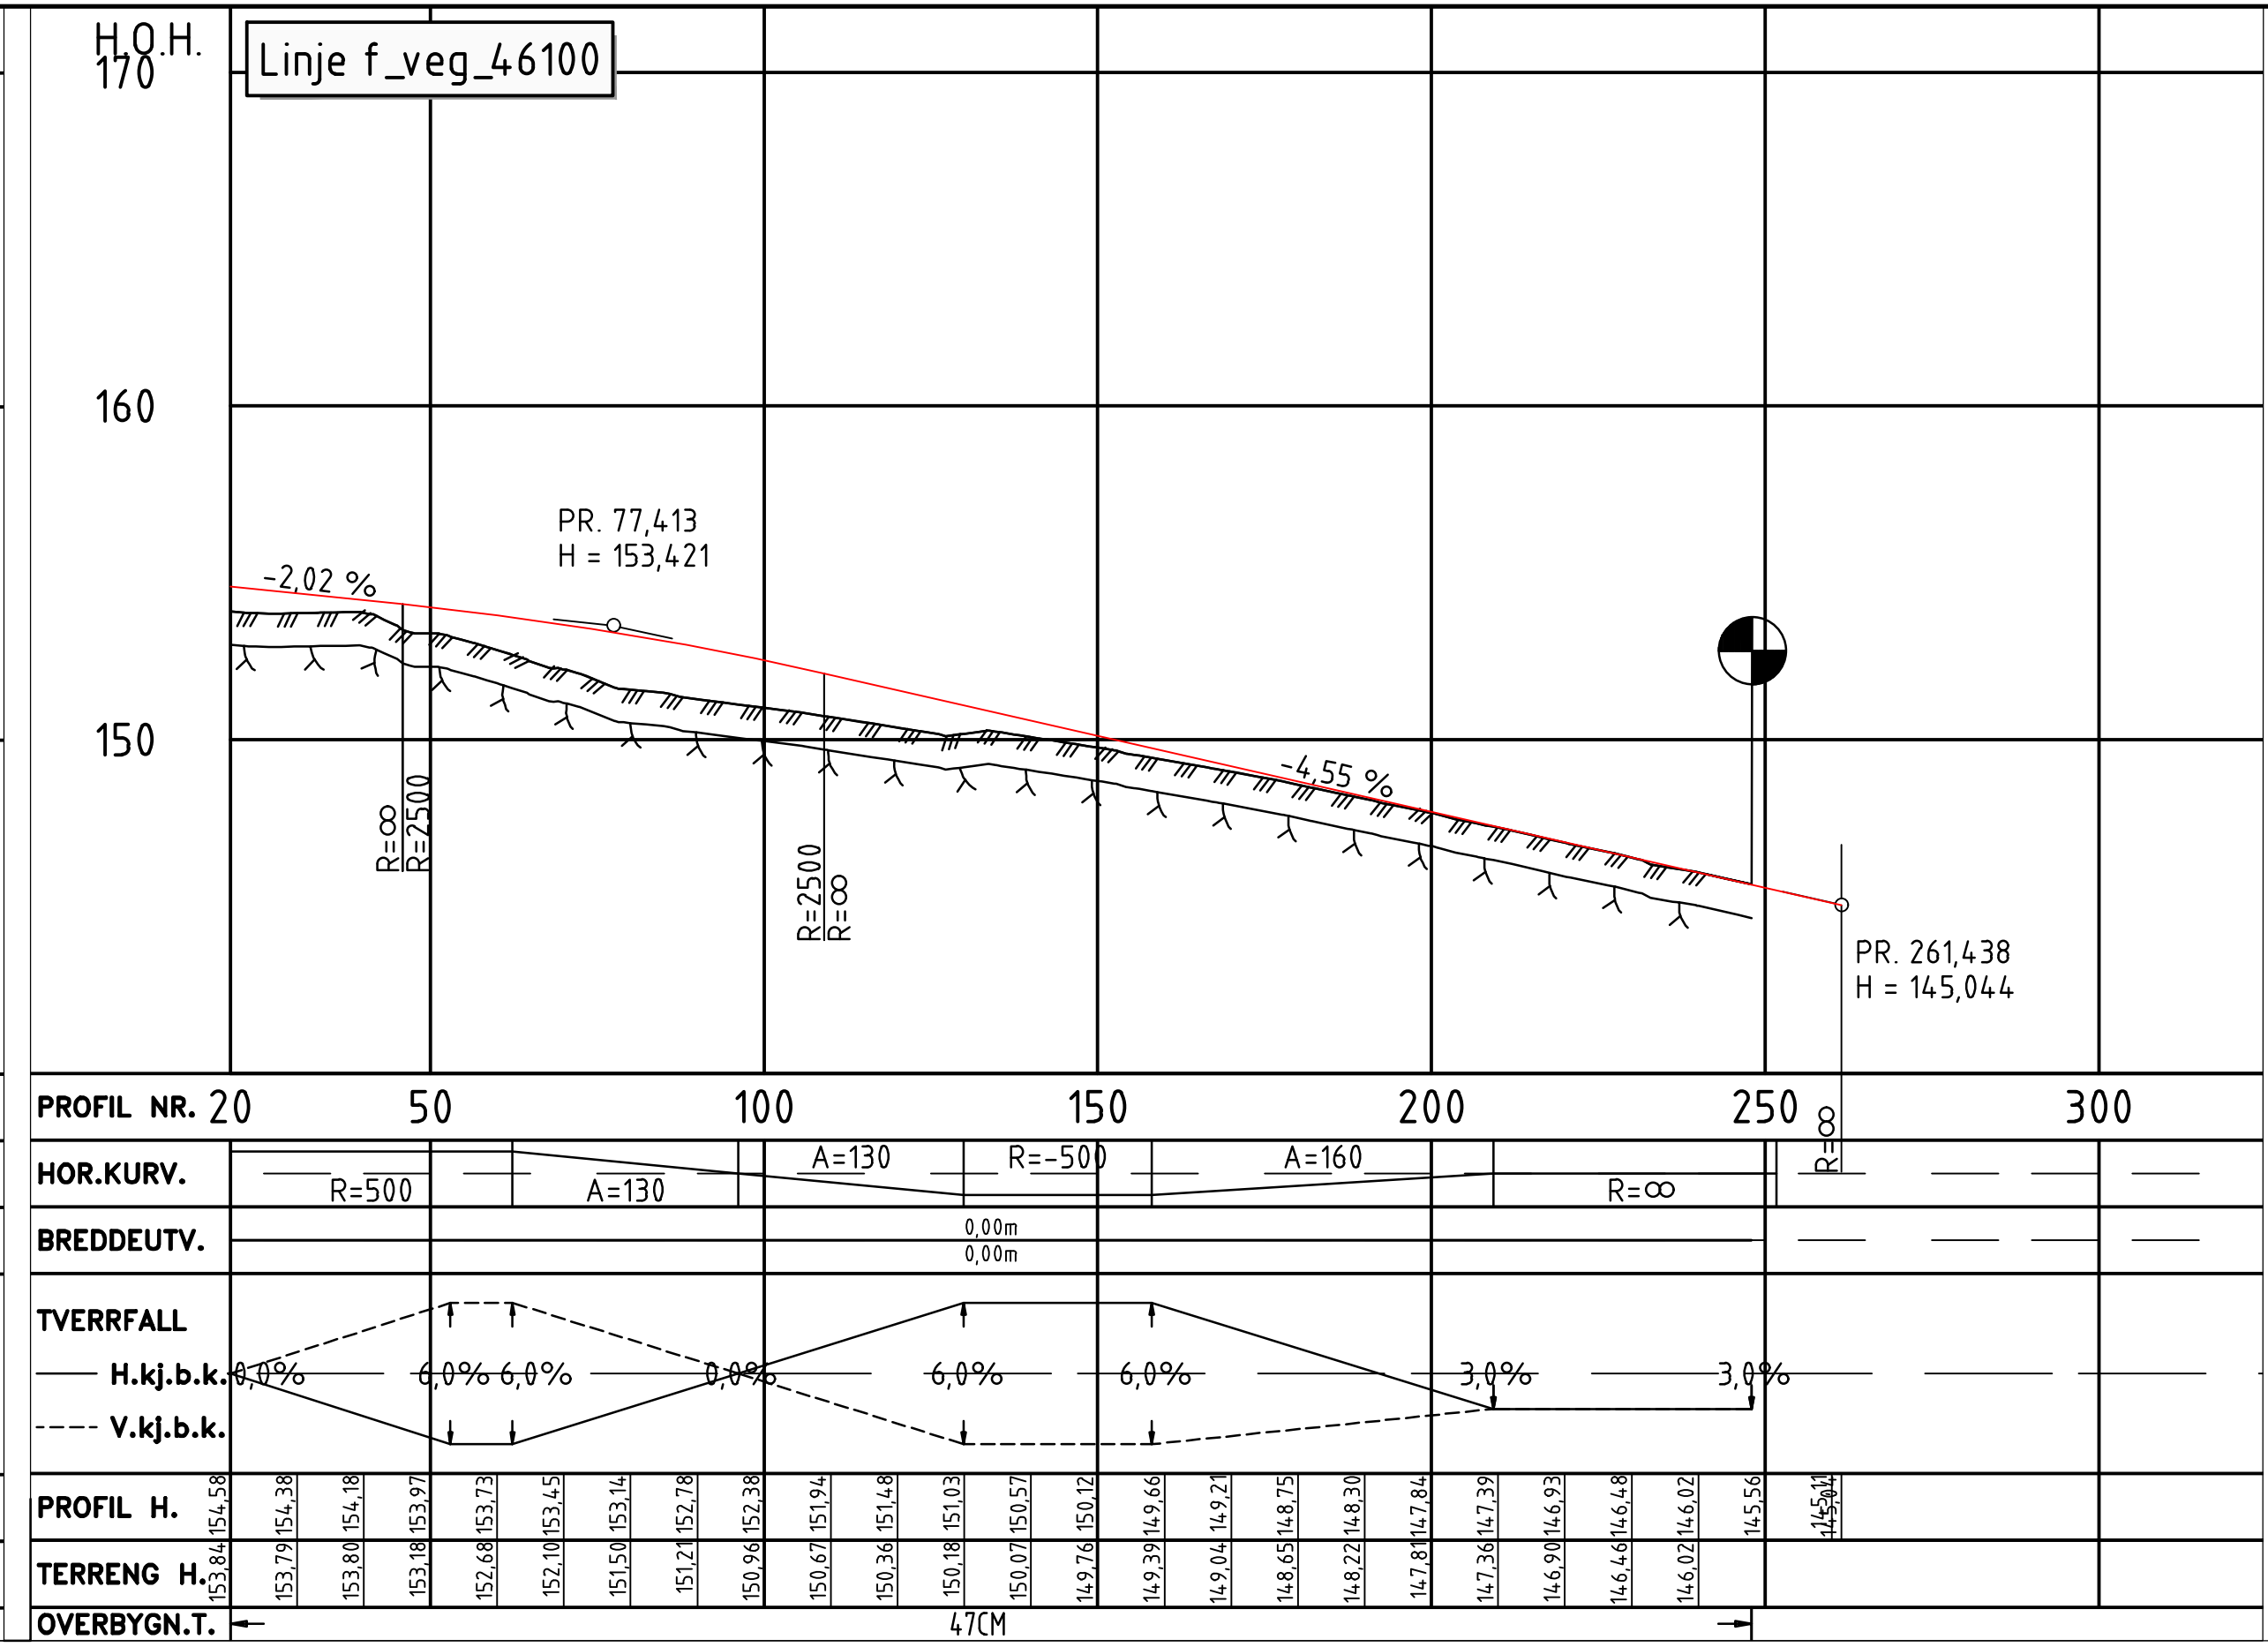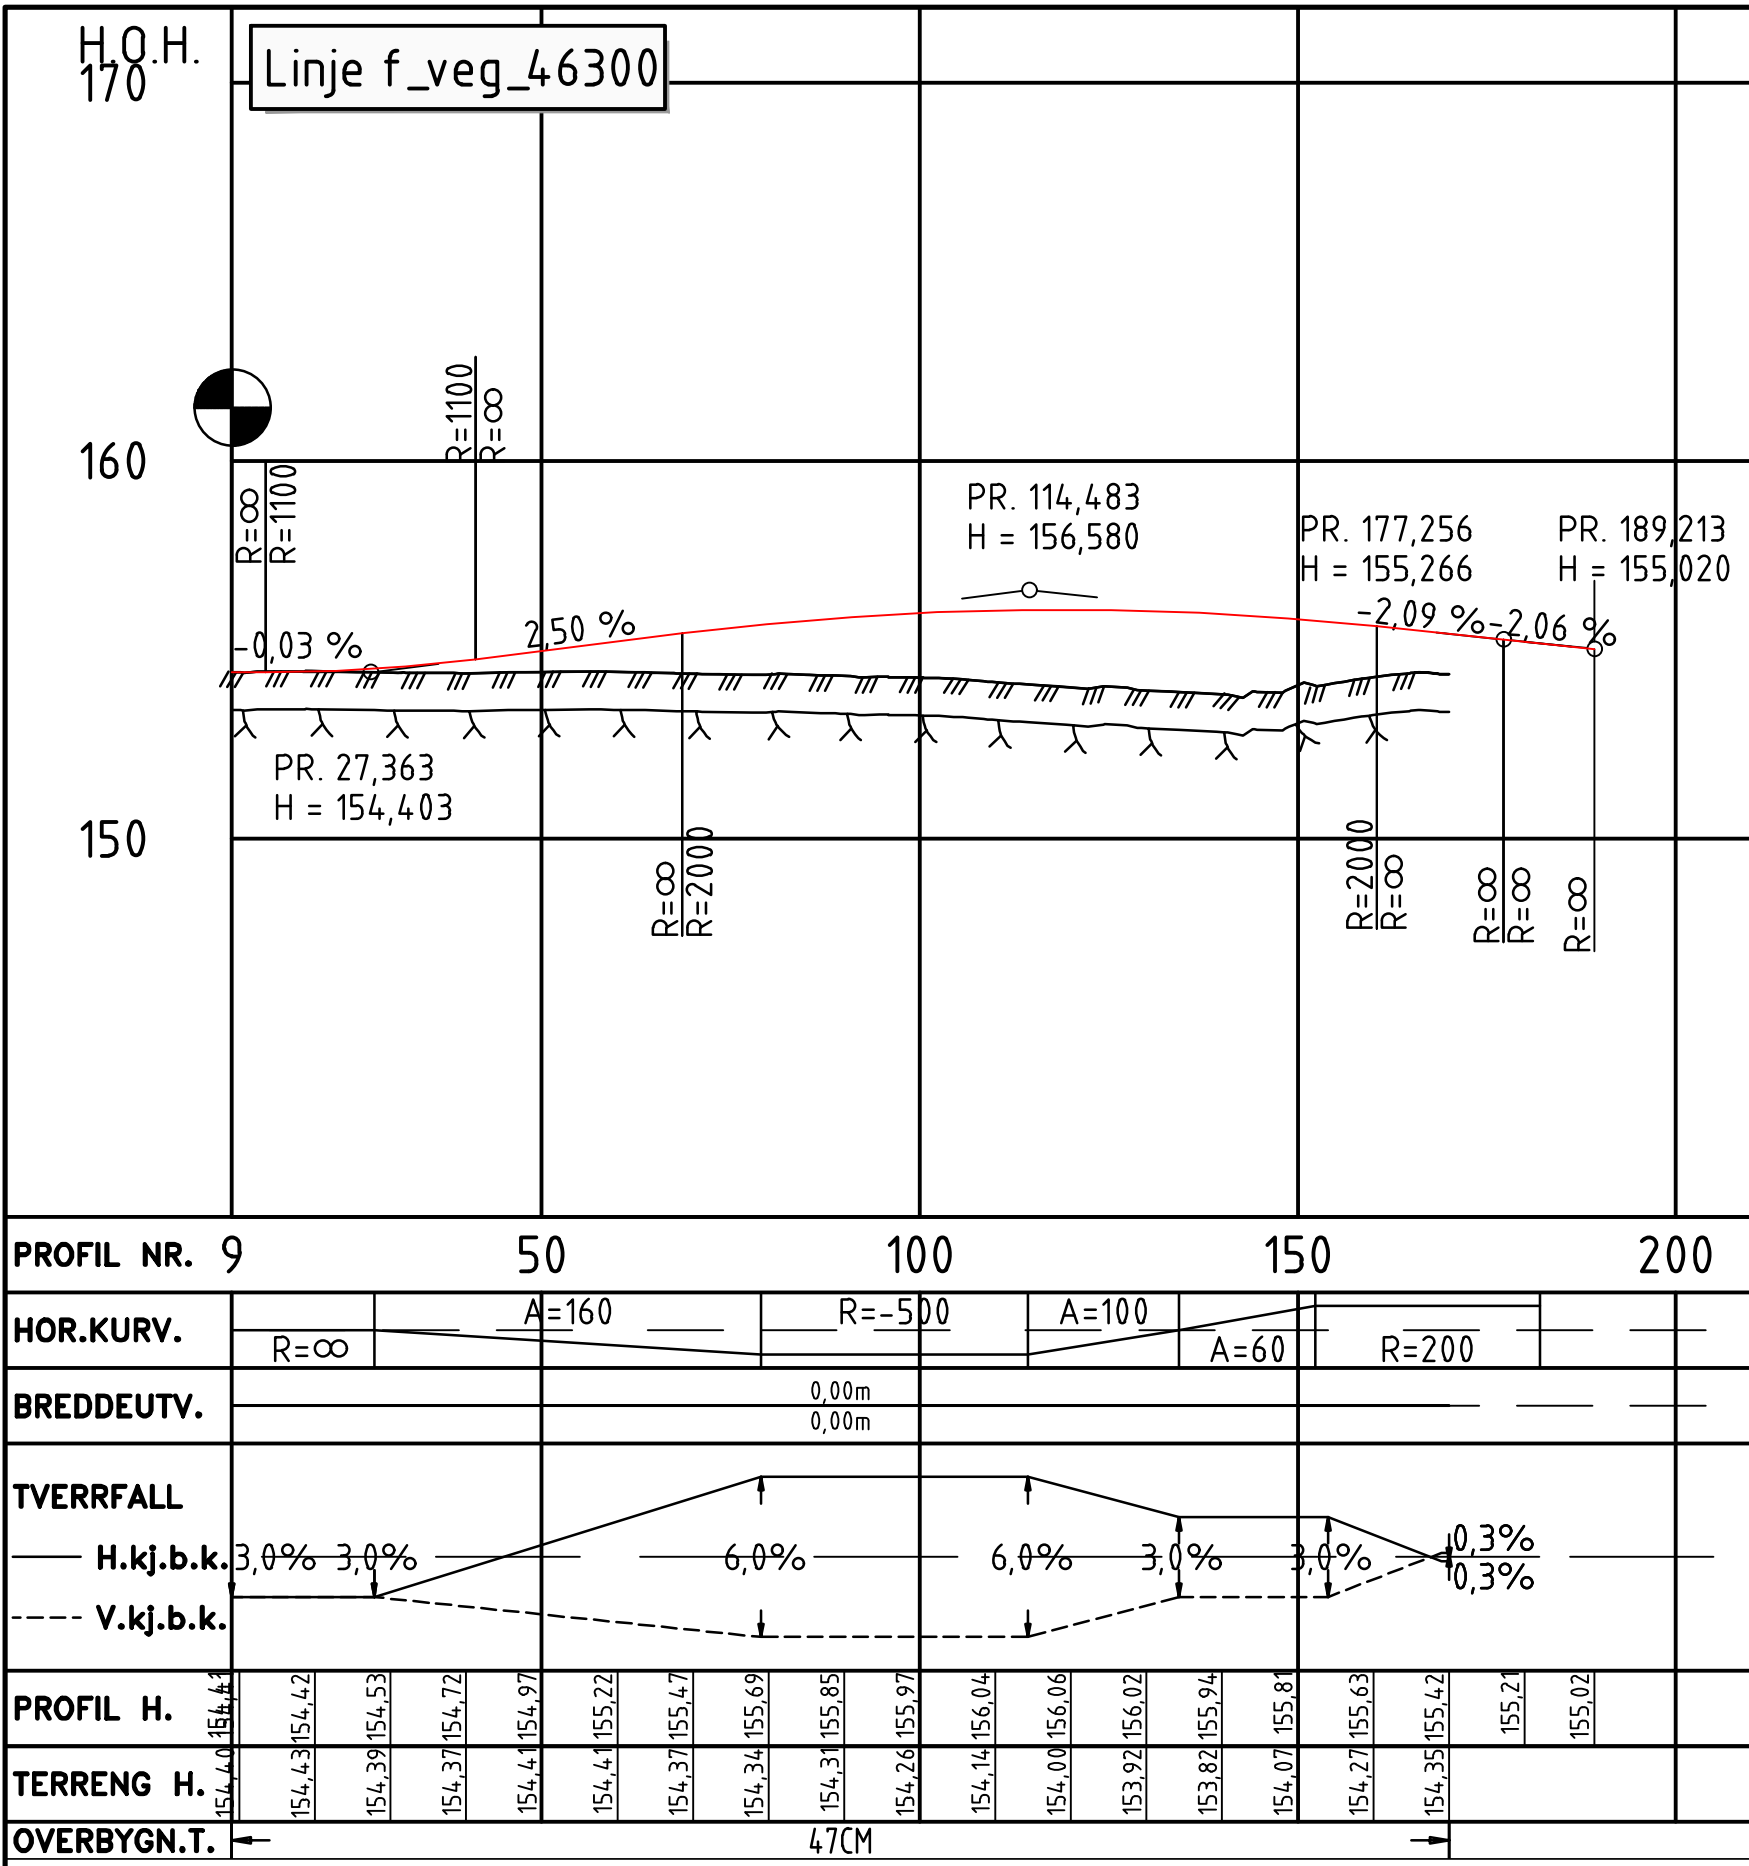

Tegnforklaring

Prosjekttert

- Kantlinjer
- Topp terreng
- Anslått nivå fjell
- Skråningsutslag
- Rekkverk
- Mur
- Viltgjerd
- Støyskjerm
- F.S. 10 X 50 m
- Frisikt

- Kjøreveg
- Grøft/skråningsutslag
- Fjellskjæring
- Terrengutforming



- Parsellmerke
- Henvisning til vegmodell
- Tunnel / kulvert
- Bru
- Bygning som rives

Tegnforklaring

Eksisterende

- Eiendomsgrense
- Varslingsgrense
- G.nr/B.nr
- Eksisterende veg
- Vann



B	Til 2. gangs behandling	NOHEDV	NOANIM	NOHOLL	30.04.2022
A	Til 1. gangs behandling	NOTORI	NOBRST	NOHOLL	07.07.2021
Revisjon	Revisjonen gjelder	Utarb	Kontr	Godkjent	Rev. dato
E39		Søknr.			
Mandal - Lyngdal øst		Tegningsdato		07.07.2021	
Plan og profil		Bestiller		Håkon Lohne	
Vegmodell 46300 og 46100		Prosjektnummer		115400	
Pr. 9-250		Byggsverk nummer		Euref NTM-07	
Teknisk plan til reguleringsplan		Koordinatsystem		NN2000	
Utarbeidet av		Målestokk A1		1:1000	
Kontrollert av		Halv målestokk A3		1:2000	
Godkjent av		Tegningsnummer/		revisjon	
Konsulentarkiv		10219378		D601	
NOTORI		NOBRST		NOHOLL	
				B	

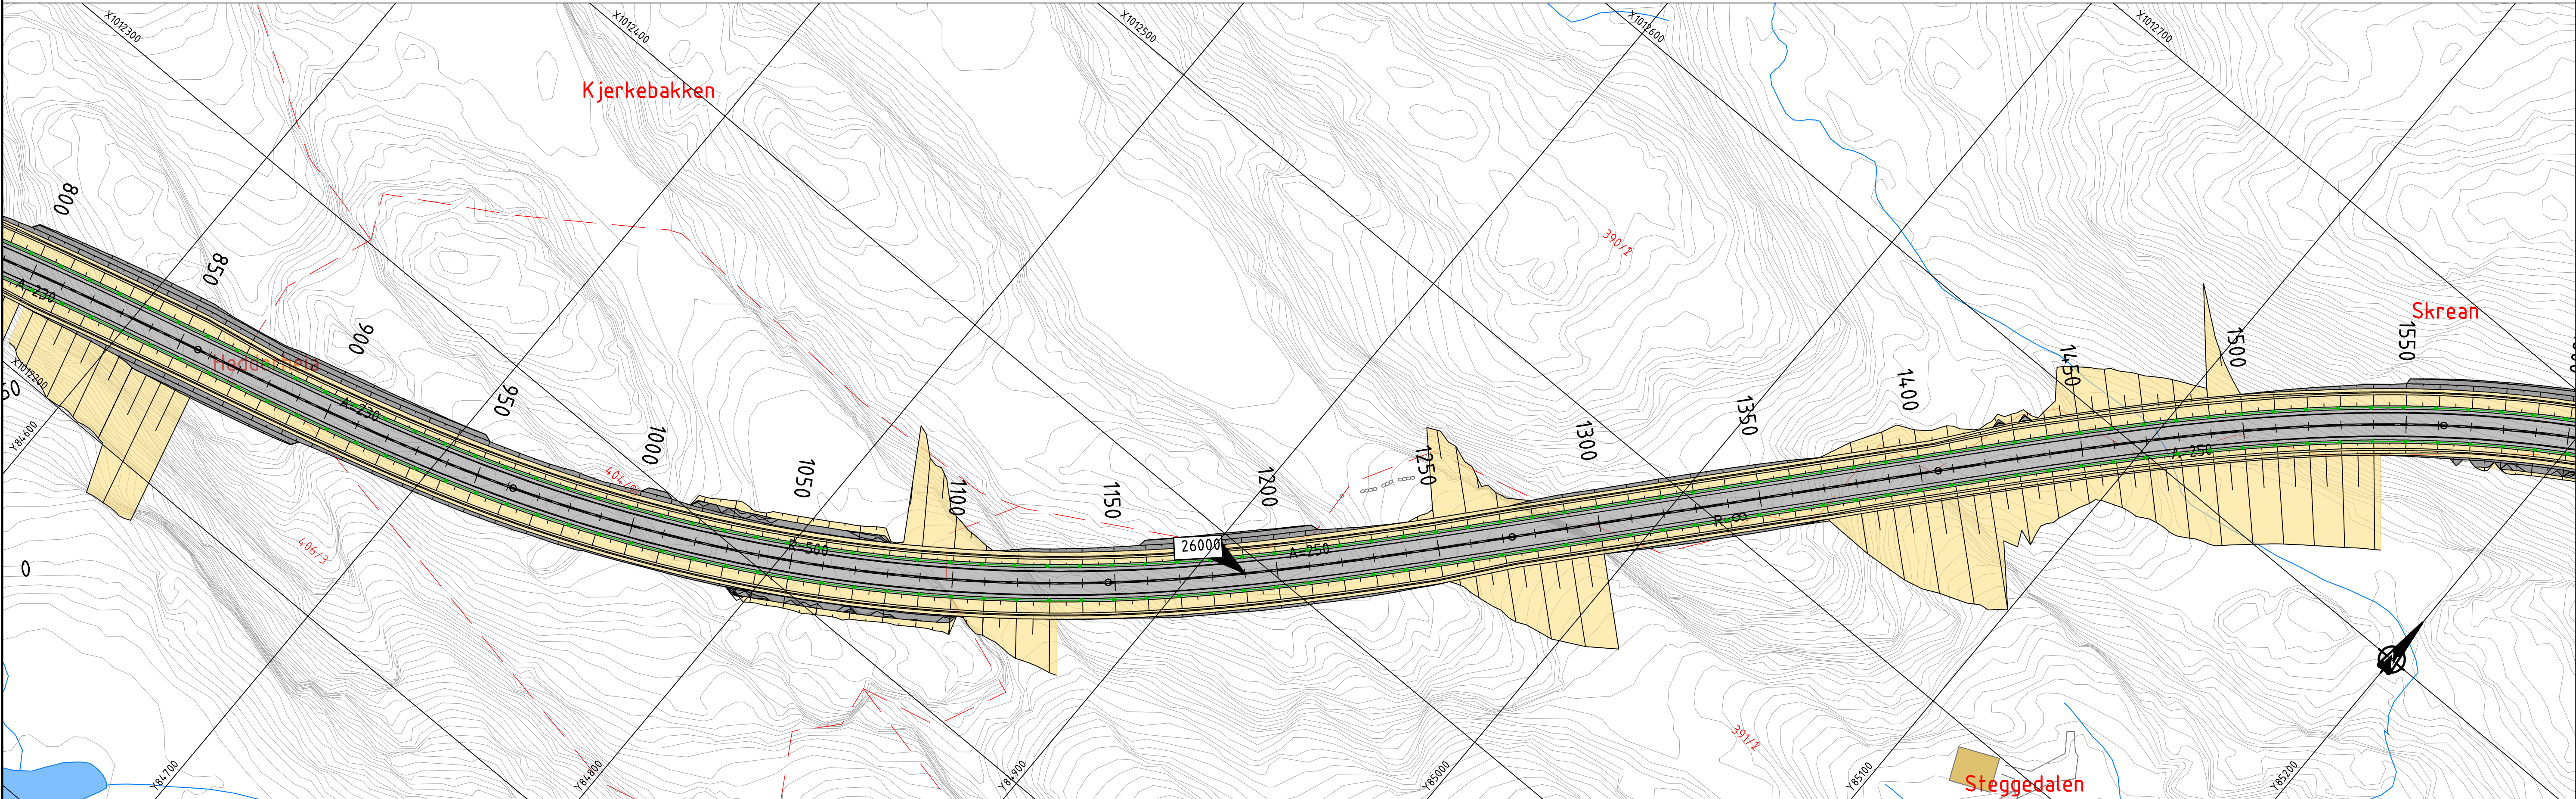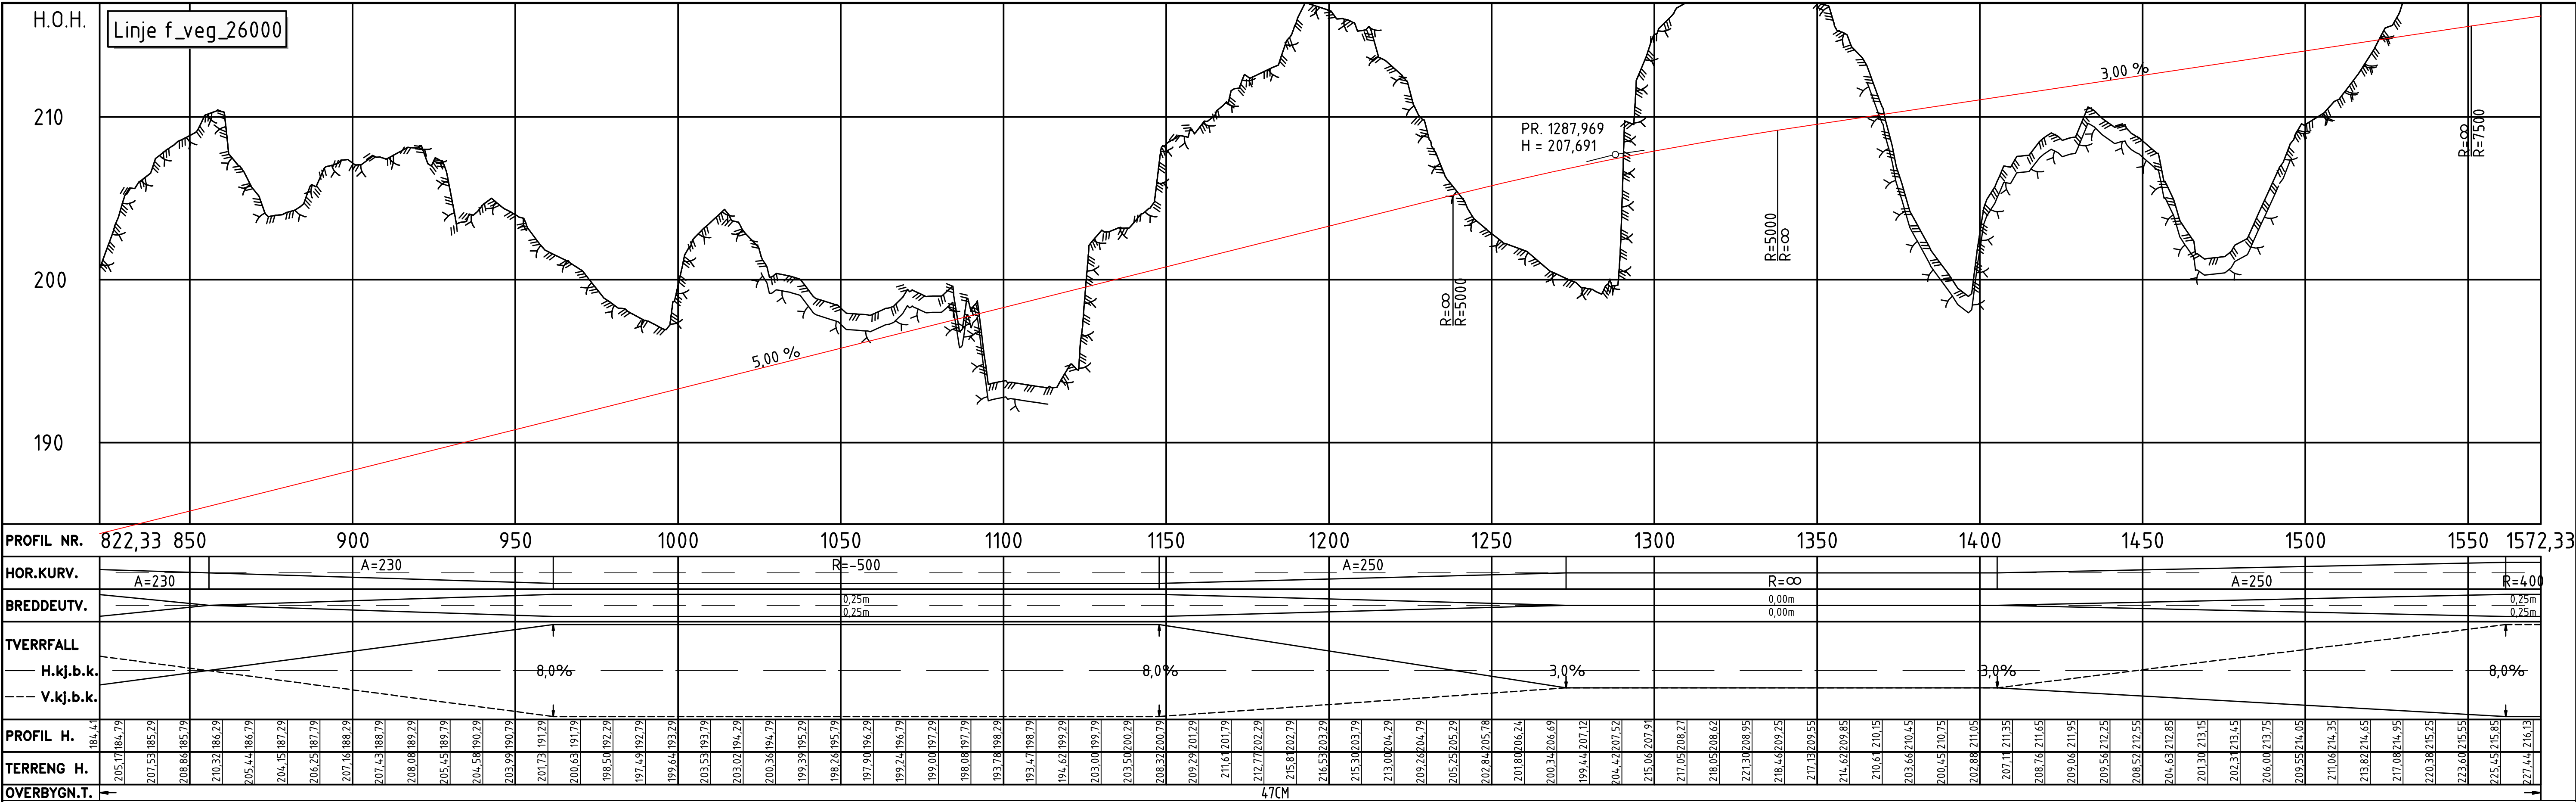

Tegnforklaring	
Prosjekt	
	Kantlinjer
	Topp terreng
	Anslått nivå fjell
	Skråningsutslag
	Rekkverk
	Mur
	Viltgjerd
	Støyskjerm
	Frisikt
	Kjøreveg
	Grøft/skråningsutslag
	Fjellskjæring
	Terrengutforming
	Parsellmerke
	Henvisning til vegmodell
	Tunnel / kulvert
	Bru
	Bygning som rives

Tegnforklaring	
Eksisterende	
	Eiendomsgrense
	Varslingsgrense
	G.nr/B.nr
	Eksisterende veg
	Vann

B	Til 2. gangs behandling	NOHEDV	NOANIM	NOHOLL	30.04.2022
A	Til 1. gangs behandling	NOTORI	NOBRST	NOHOLL	07.07.2021
Revisjon	Revisjonen gjelder	Utarb	Kontr	Godkjent	Rev. dato
		Saksnr.			
 Utført av: 		Tegningsdato		07.07.2021	
		Bestiller		Håkon Lohne	
		Produsert for		Nye Veier	
		Prosjektnummer		115400	
		Byggsaknummer			
E39	Mandal - Lyngdal øst	Arkivreferanse			
Plan og profil		Koordinatsystem		Euref NTM-07	
Vegmodell 26000		Høydesystem		NN2000	
Pr. 820-1572		Målestokk A1		1:1000	
Teknisk plan til reguleringsplan		Halv målestokk A3		1:2000	
Utarbeidet av	Kontrollert av	Godkjent av	Konsulentarkiv		
NOTORI	NOBRST	NOHOLL	10219378		
			Tegningsnummer/ revisjon		
			D603 B		

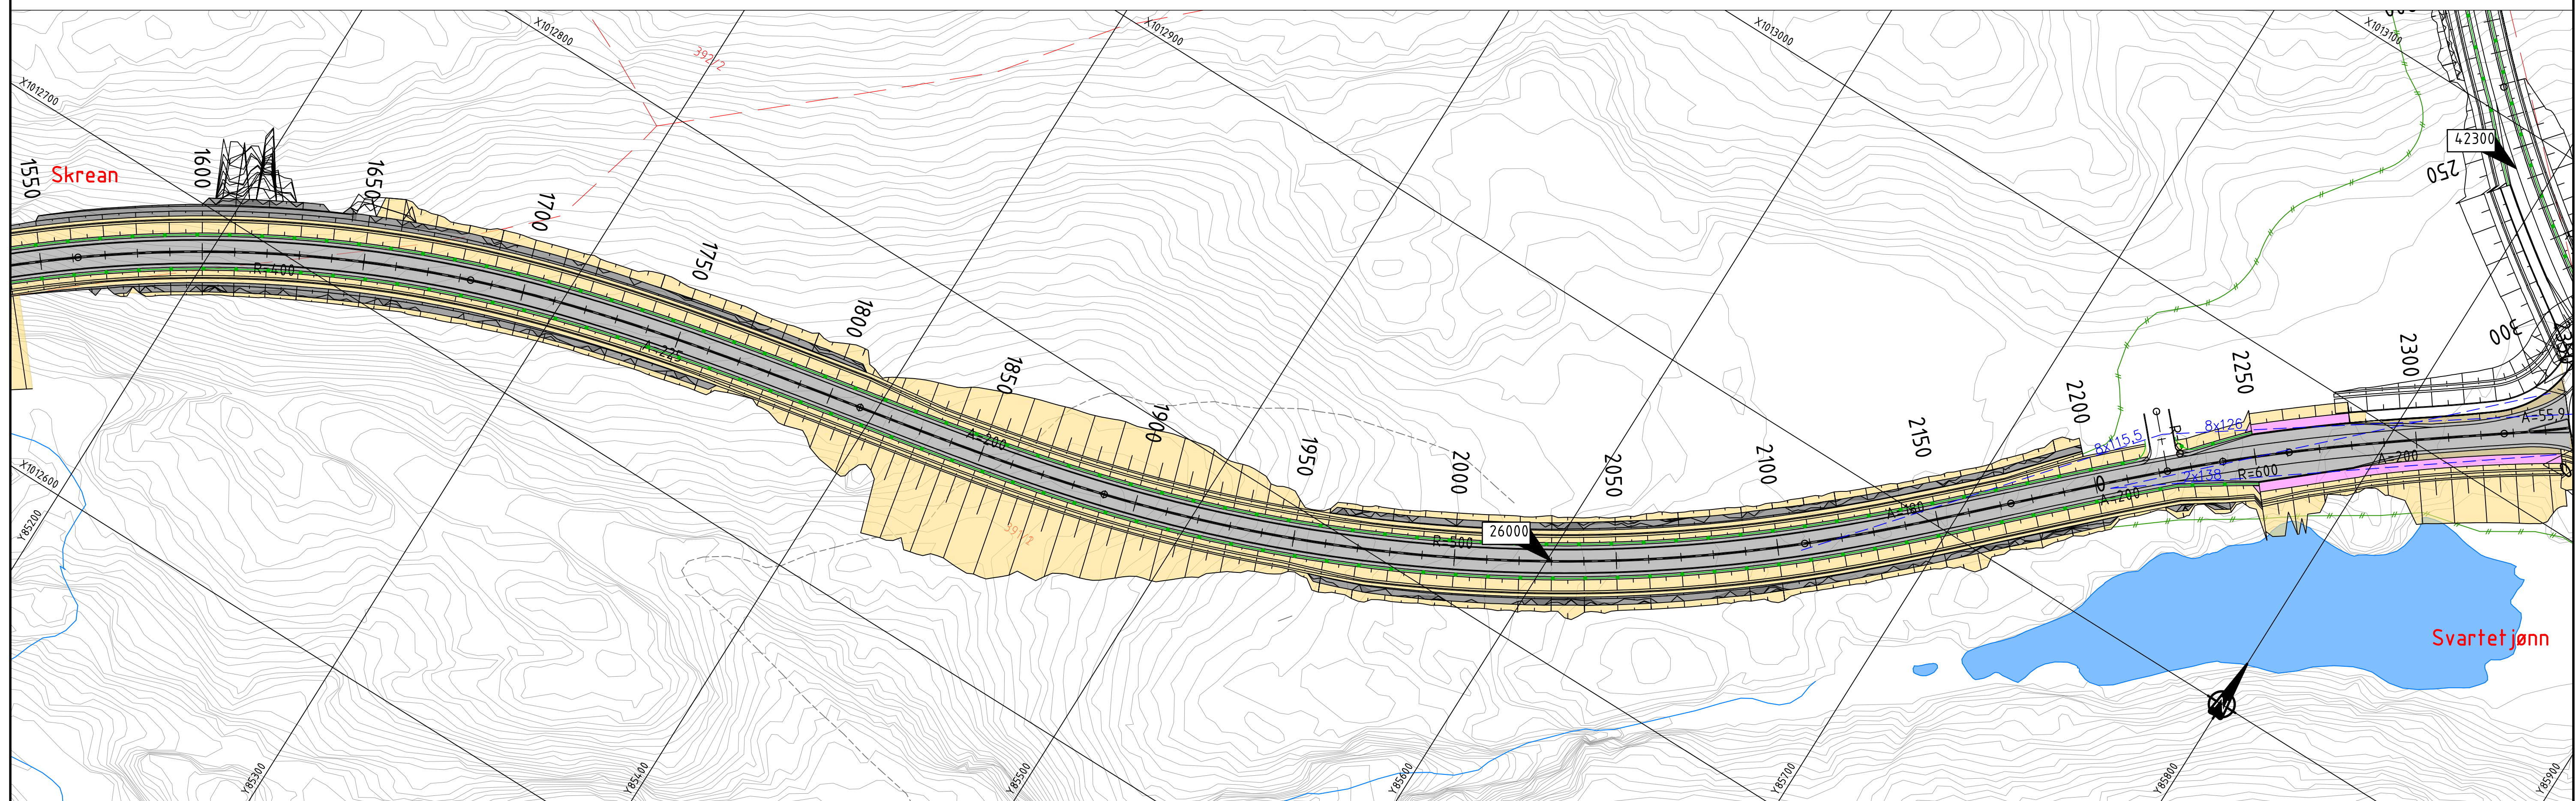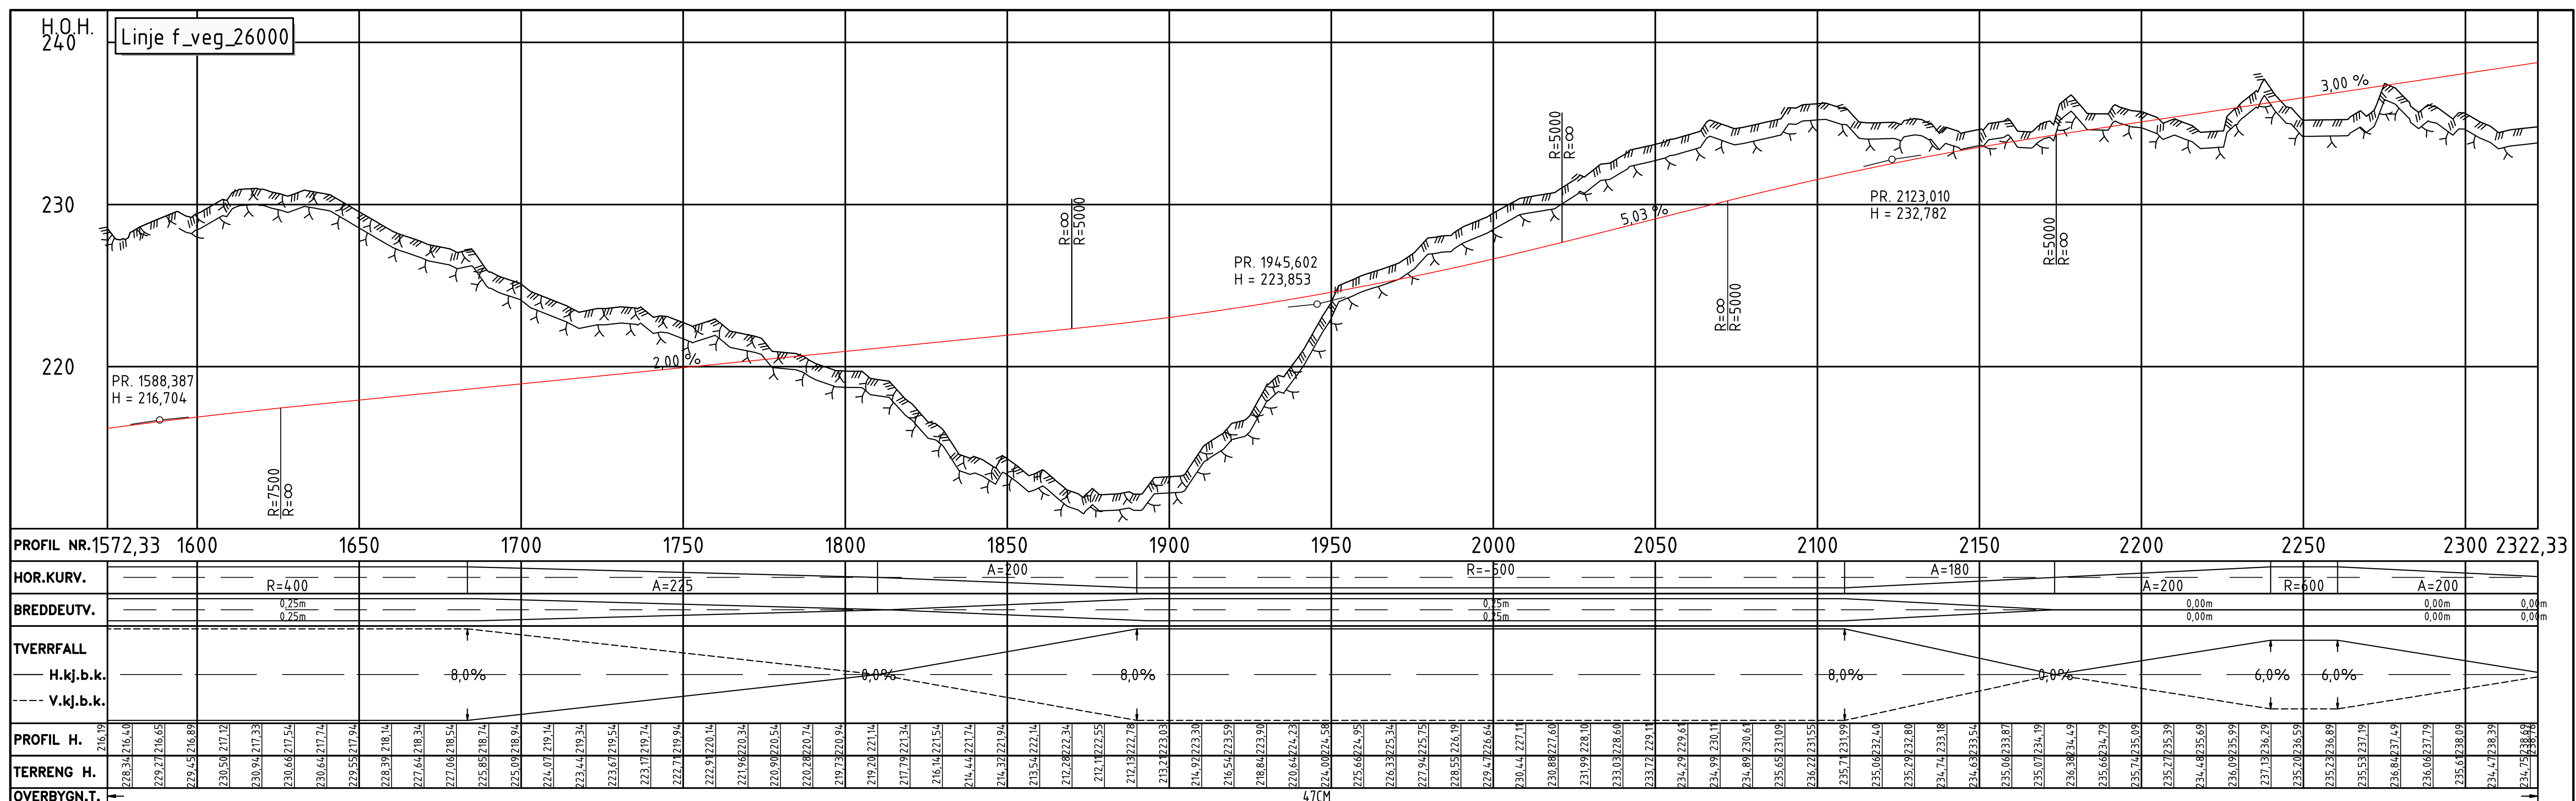

Tegnforklaring

Prosjekttert

	Kantlinjer		Kjøreveg		Parsellmerke
	Topp terreng		Grøft/skråningsutslag		Henvising til vegmodell
	Anslått nivå fjell		Fjellskjæring		Tunnel / kulvert
	Skråningsutslag		Terrengufforming		Bru
	Rekkverk		Gang- og sykkelveg		Bygning som rives
	Mur				
	Viltgjerde				
	Støyskjerm				
	Friskt				

FS 10 X 50 m

Tegnforklaring

Eksisterende

— Eiendomsgrense



— Varslingsgrense

88/178 G.nr/B.nr

□ Eksisterende veg

□ Vann

B	Til 2 gangs behandling	NOHEDV	NOANIM	NOHOLL	30.04.2022
A	Til 1 gangs behandling	NOTORI	NOBRST	NOHOLL	07.07.2021
Revisjon	Revisjonen gjelder	Utarb	Kontr	Godejent	Rev. dato
		Saksnr.			
 		Utført av:			
		Tegningsdato		07.07.2021	
		Bestiller		Håkon Lohne	
		Produsert for		Nye Veier	
E39		Prosjektnummer		115400	
Mandal - Lyngdal øst		Arkivreferanse			
Plan og profil		Byggverk nummer			
Vegmodell 26000		Koordinatsystem		Euref NTM-07	
Pr. 1572 - 2322		Høydesystem		NN2000	
Teknisk plan til reguleringsplan		Målestokk A1		1:1000	
		Halv målestokk A3		1:2000	
Utarbeidet av	Kontrollert av	Godejent av	Konsulentarkiv	Tegningsnummer/ revisjon	
NOTORI	NOBRST	NOHOLL	10219378	D604 B	

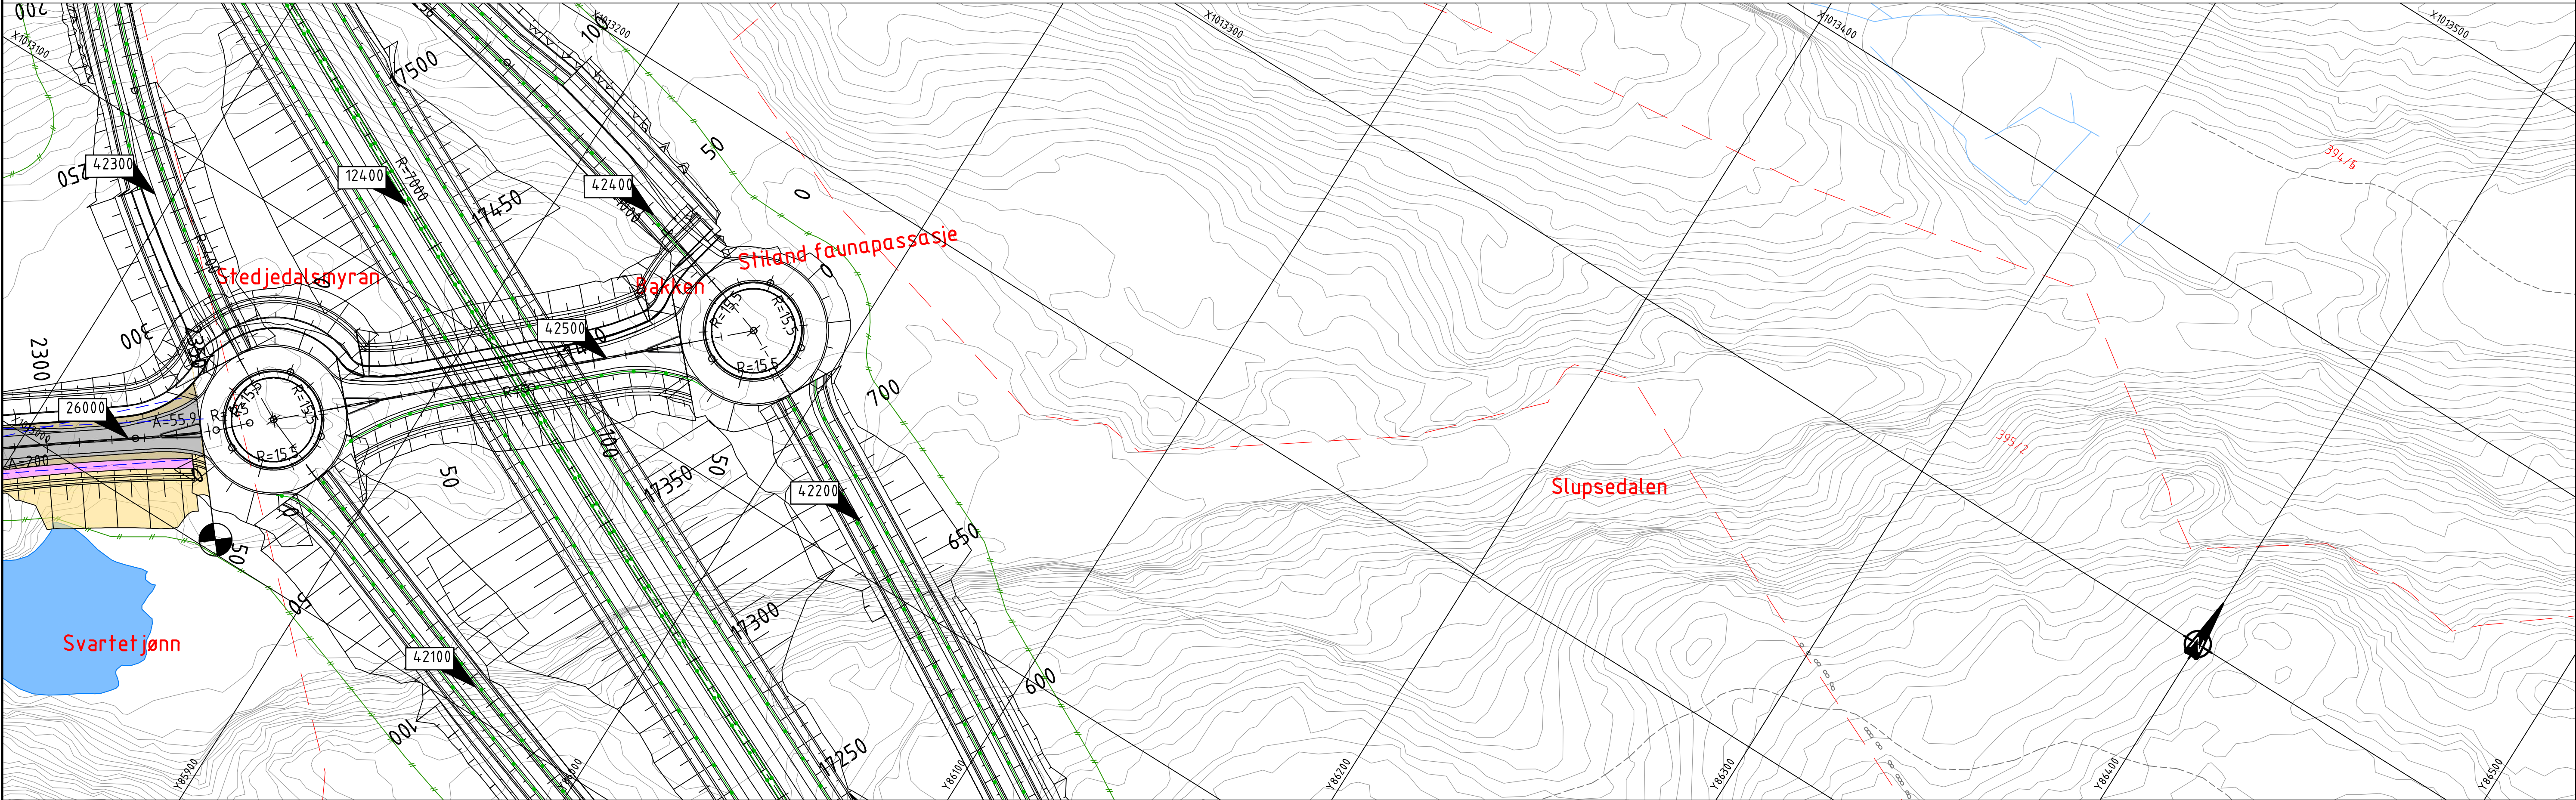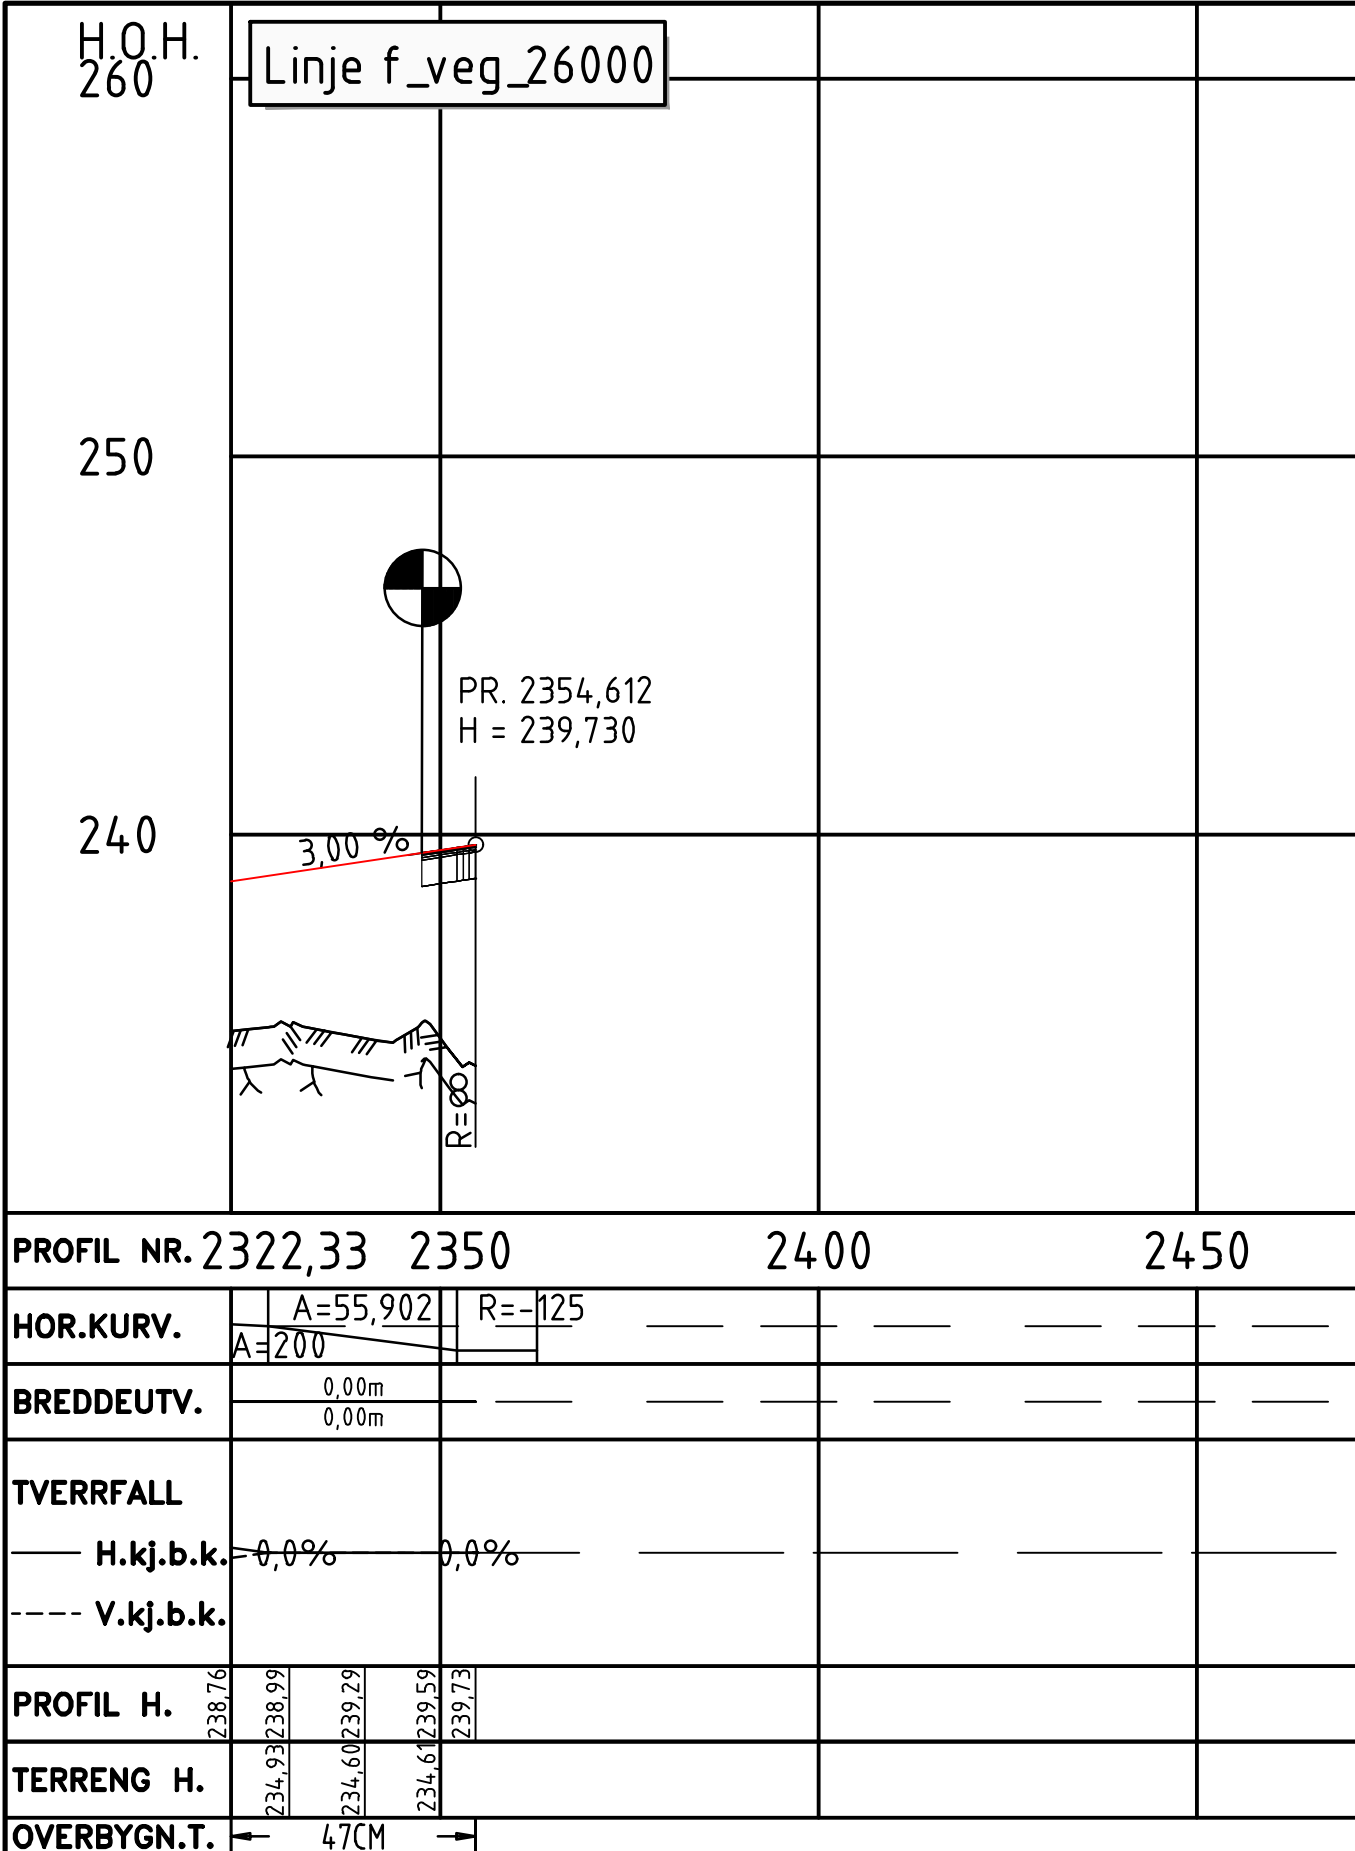

Tegnforklaring

Prosjekttert

Kantlinjer

Topp terreng

Anslått nivå fjell

Skråningsutslag

Rekkverk

Mur

Viltgjerde

Støyskjerm

F.S. 10 X 50 m

Frisikt

Kjøreveg

Grøft/skråningsutslag

Fjellskjæring

Terrengutforming

Gang- og sykkelveg

Parsellmerke

Henvvisning til vegmodell

Tunnel / kulvert

Bru

Bygning som rives

Tegnforklaring

Eksisterende

Eiendomsgrense

Varslingsgrense

G.nr/B.nr

Eksisterende veg


Vann

88/178

B	Til 2. gangs behandling	NOHEDV	NOANIM	NOHOLL	30.04.2022
A	Til 1. gangs behandling	NOTORI	NOBRST	NOHOLL	07.07.2021
Revisjon	Revisjonen gjelder	Utarb	Kontr	Godkjent	Rev. dato
		Søknr.			
		Tegningsdato	07.07.2021		
		Bestiller	Håkon Lohne		
		Produsert for	Nye Veier		
		Prosjektnummer	115400		
		Arkivreferanse			
		Byggsverk nummer			
		Koordinatsystem	Euref NTM-07		
		Høydesystem	NN2000		
		Målestokk A1	1:1000		
		Halv målestokk A3	1:2000		
Utarbeidet av	Kontrollert av	Godkjent av	Konsulentarkiv		
NOTORI	NOBRST	NOHOLL	10219378	Tegningsnummer/ revisjon	D605 B

Dimensjoneringsklasse H3 (110 km/t)


ÅDT > 12.000
Høy fylling, med rekkverk
M=1:100 (A1), alle mål i meter

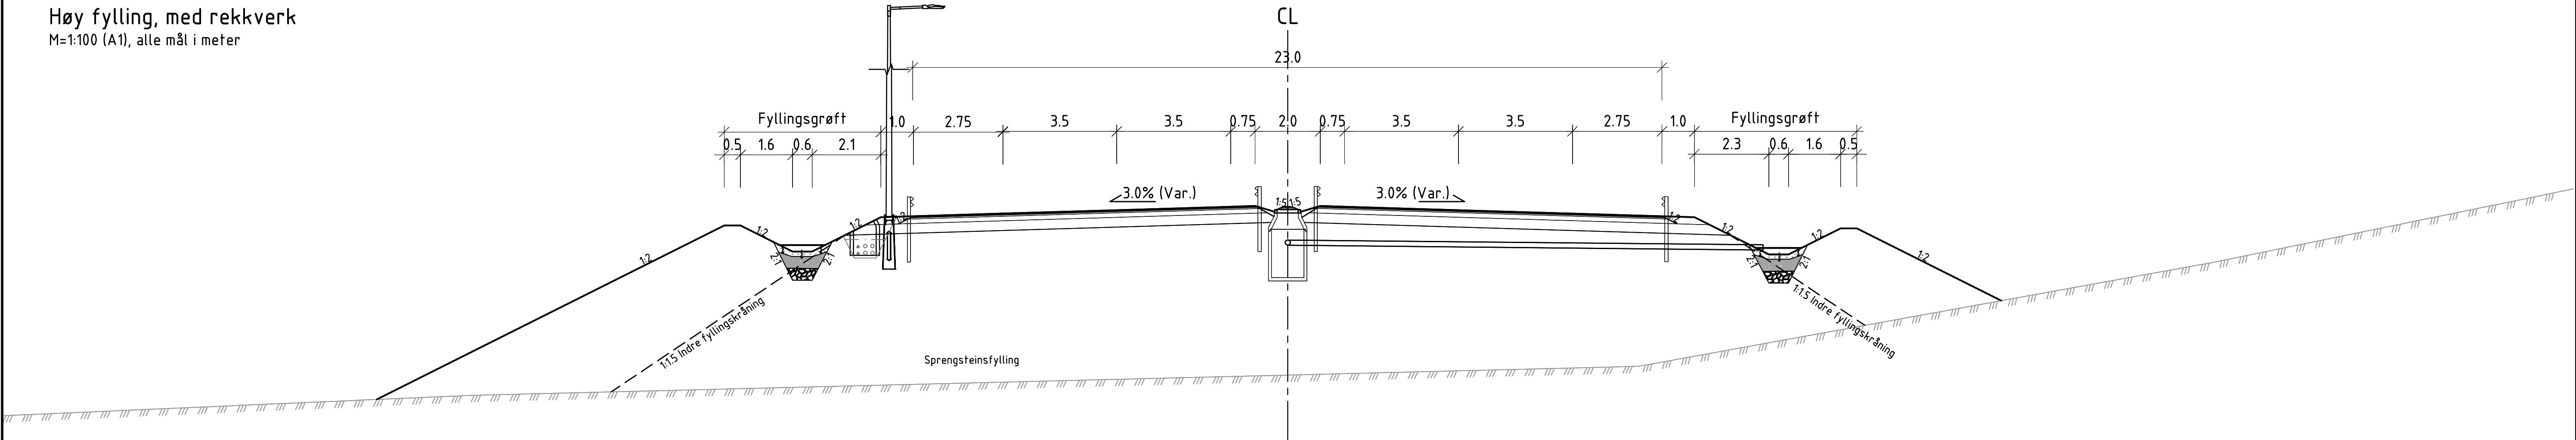

Merknader:
Foreløpig er vegmodellene modellert med 1:2 fylling

Dimensjoneringsklasse H3 (110 km/t)

ÅDT > 12.000
Høy fylling, uten rekkverk
M=1:100 (A1), alle mål i meter

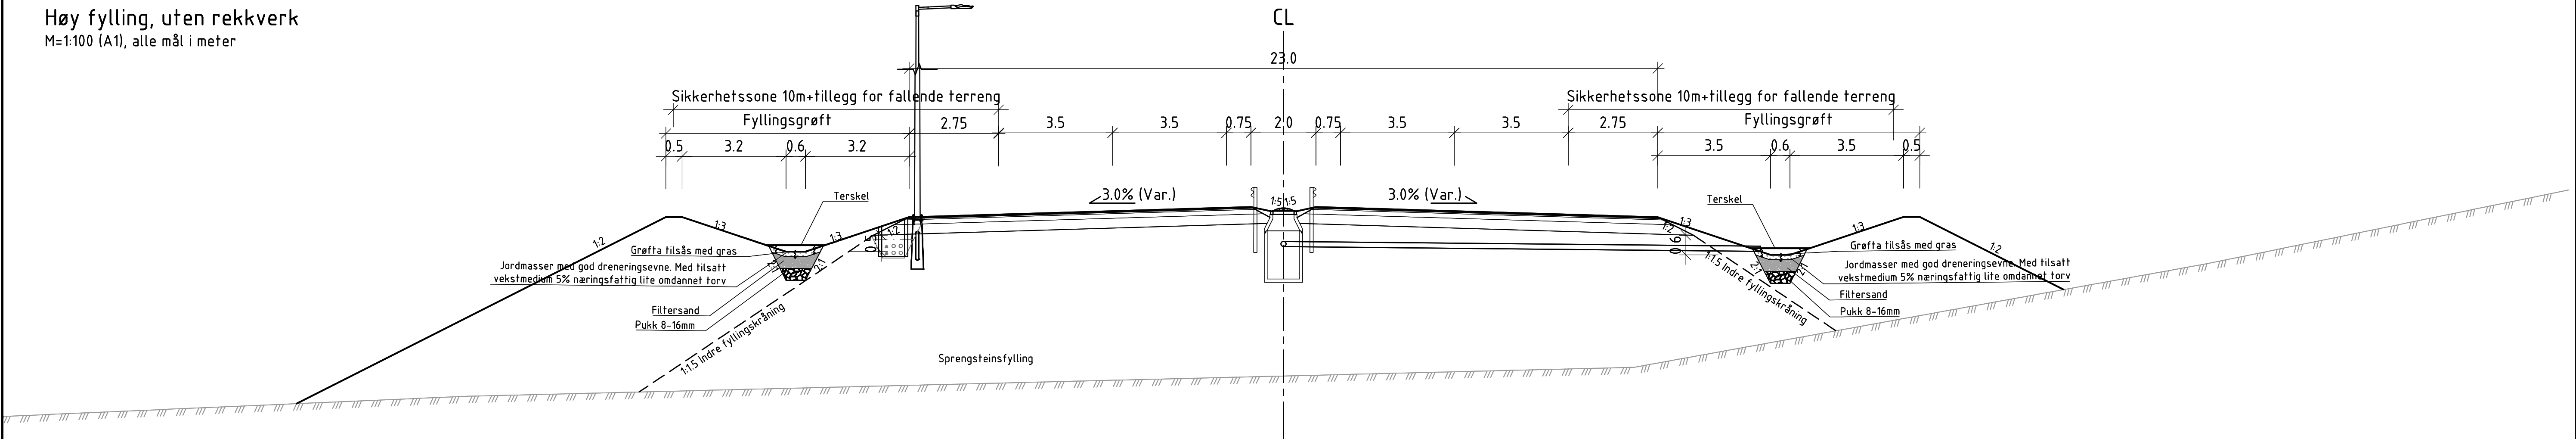

Merknader:
Foreløpig er vegmodellene modellert med 1:2 fylling

B	Til 2. gangs behandling	NOHEDV	NOANIM	NOHOLL	30.04.2022
A	Til 1. gangs behandling	NOTORI	NOBRST	NOHOLL	07.07.2021
Revisjon	Revisjonen gjelder	Utarb	Kontr	Godkjent	Rev. dato
		Saksnr.			
		Tegningsdato	07.07.2021		
		Beshtler	Håkon Lohne		
		Produsert for	Nye Veier		
		Prosjektnummer	115400		
		Arkivreferanse			
		Byggverk nummer			
		Koordinatsystem	Euref NTM-07		
		Høydesystem	NN2000		
		Målestokk A1	1:100		
		Halv målestokk A3	1:200		
Utarbeidet av	Kontrollert av	Godkjent av	Konsulentarkiv	Tegningsnummer/	
NOTORI	NOBRST	NOHOLL	10219378	revisjon	F001 B


Dimensjoneringsklasse H3 (110 km/t)

ÅDT > 12.000, Bergskjæring T2

M=1:100 (A1), alle mål i meter

Merknader:

Bredde på fanggrøft varierer avhengig av høyde på fjellskjæring
Prinsipp for dypsprenging/grunnsprenging avgjøres senere

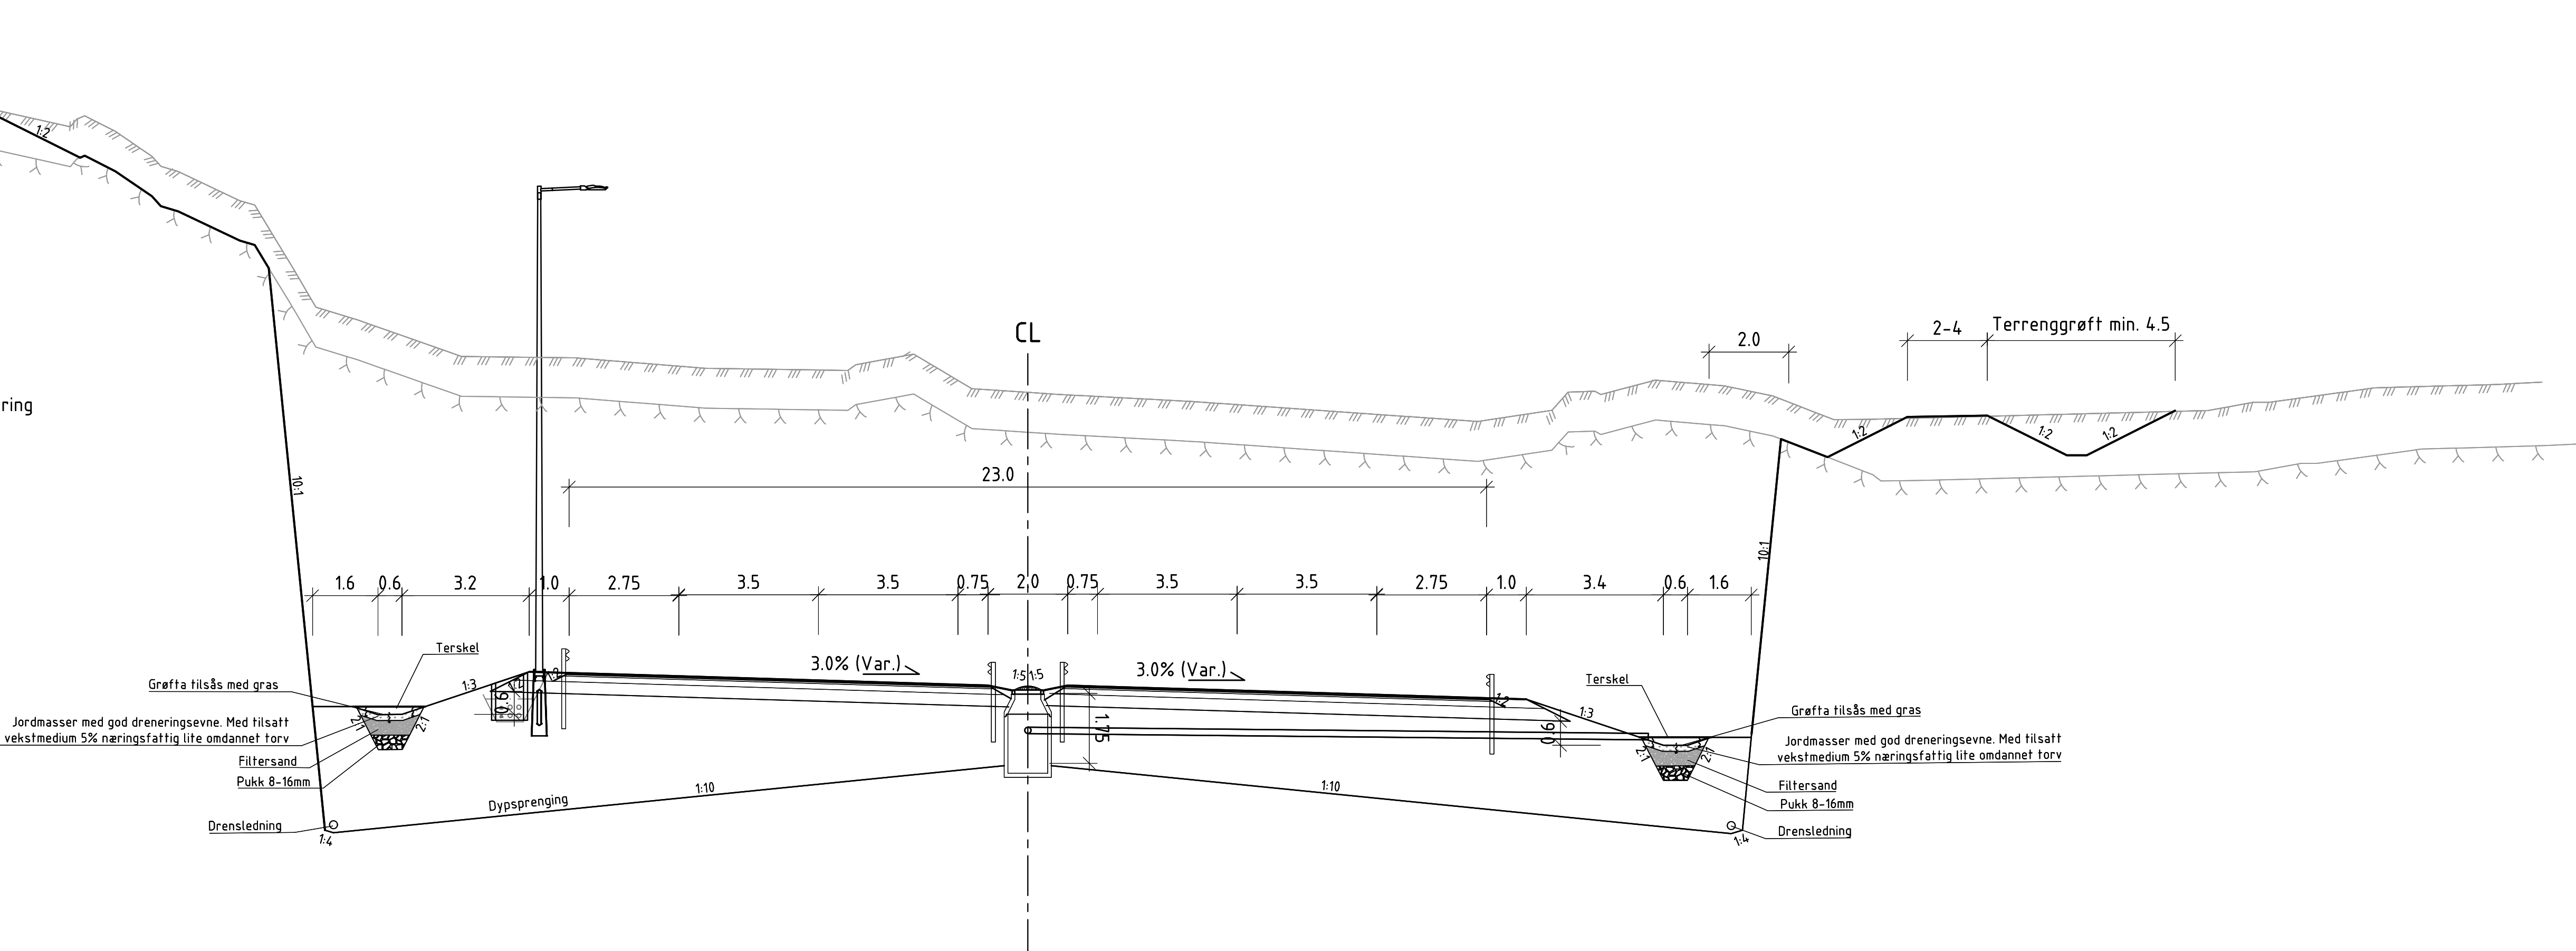


Dimensjoneringsklasse H3 (110 km/t)

ÅDT > 12.000

Høy fylling, med rekkverk

M=1:100 (A1), alle mål i meter

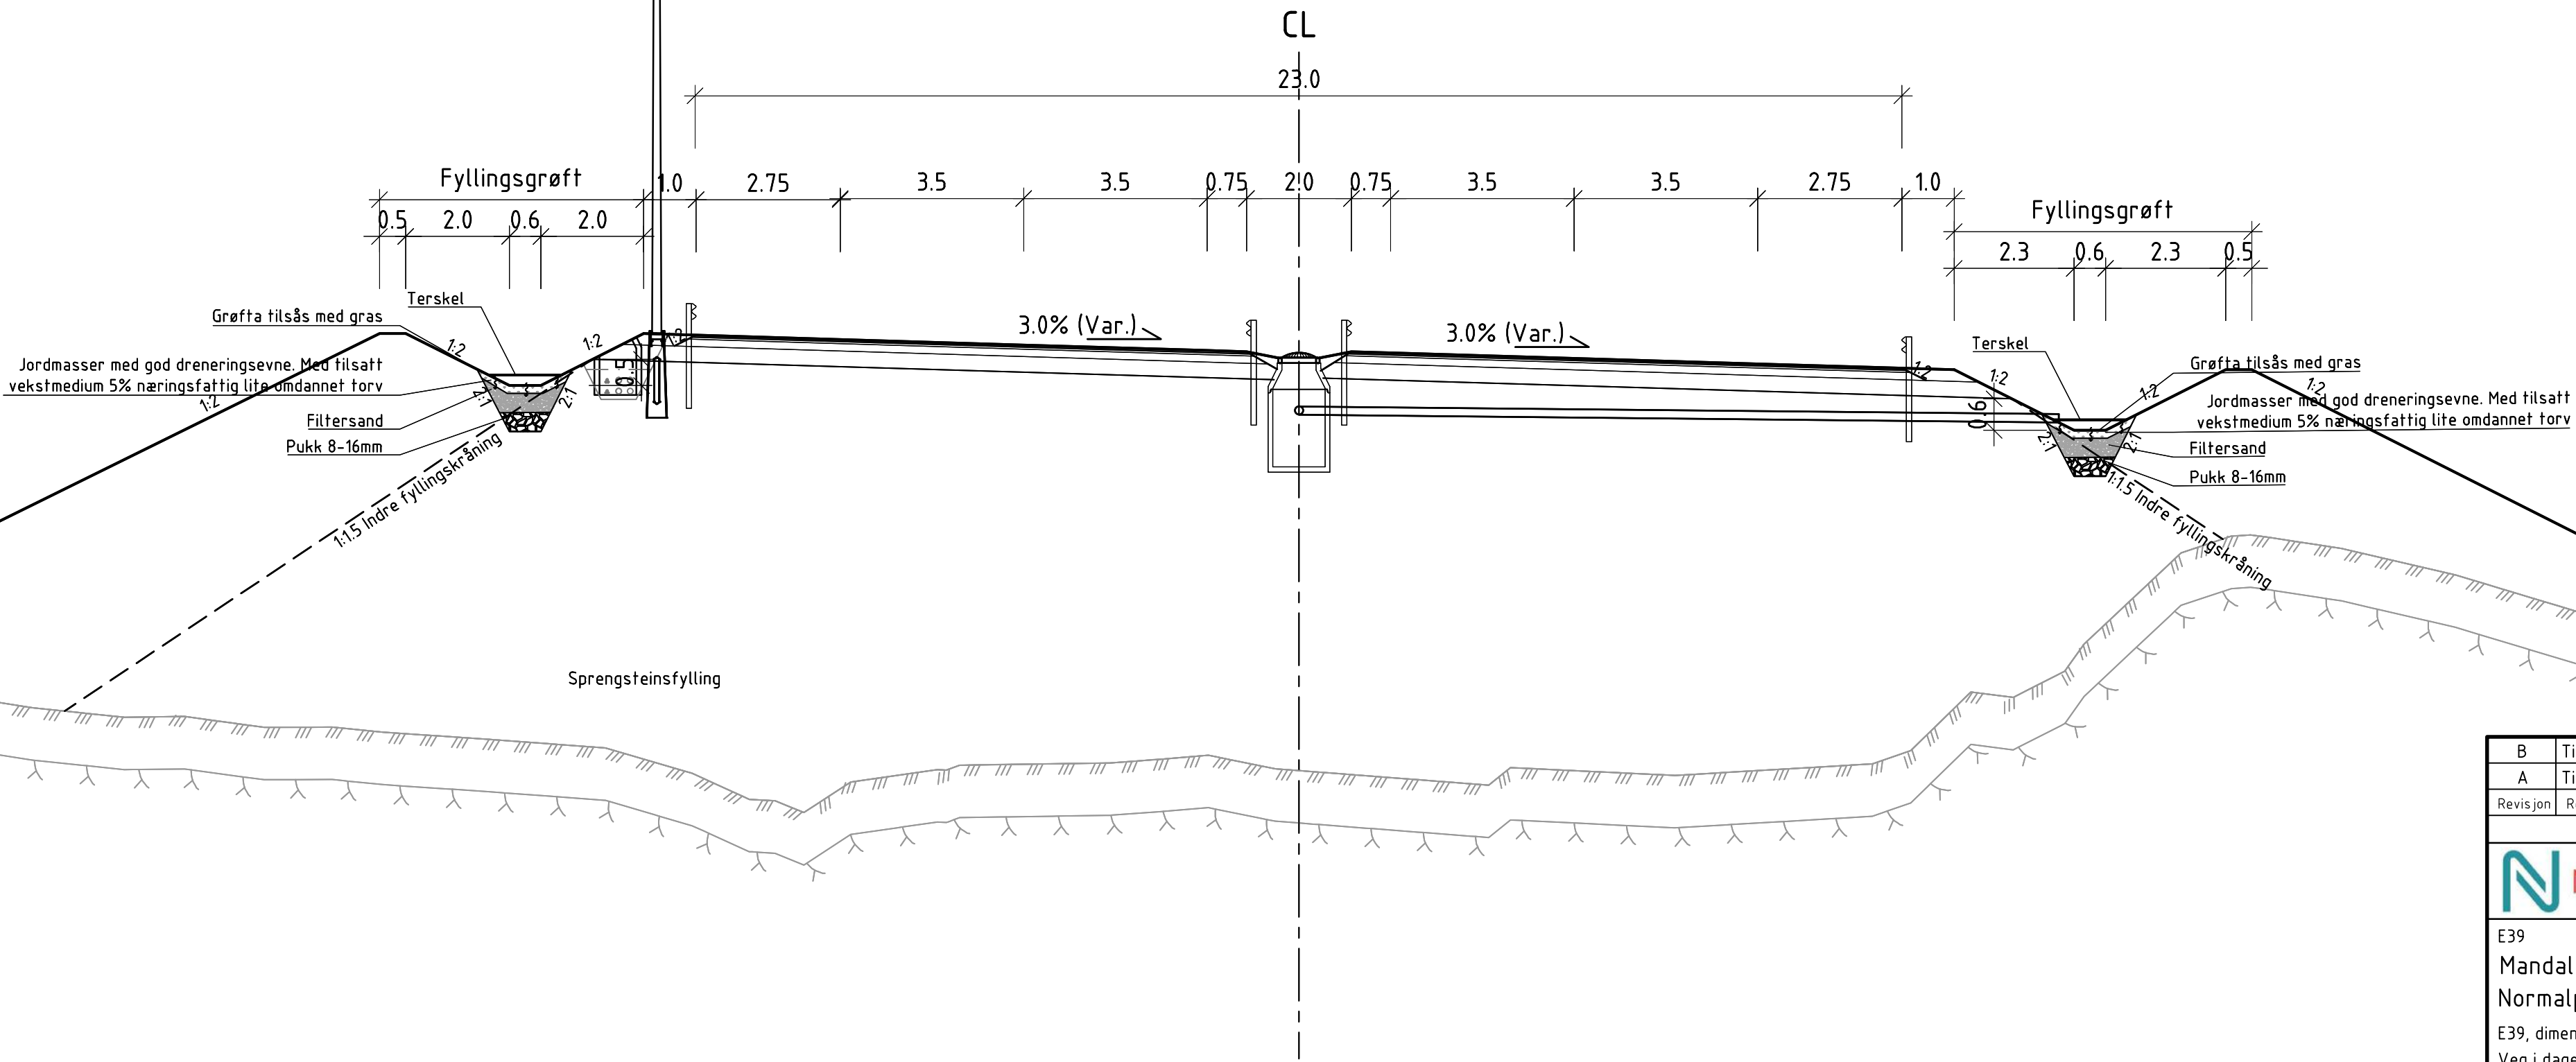


Merknader:

Foreløpig er vegmodellene modellert med fyllingsshelling 1:2

B	Til 2. gangs behandling	NOHEDV	NOAN	NOHOLL	30.04.2022
A	Til 1. gangs behandling	NOTORI	NOBRST	NOHOLL	07.07.2021
Revisjon	Revisjonen gjelder	Utarb	Kontr	Godkjent	Rev. dato
Saksnr.		Tegningsdato			
Tegningsdato		07.07.2021			
Bestiller		Håkon Lohne			
Prosjekt for		Nye Veier			
Prosjektnummer		115400			
Arkivreferanse					
Byggverk nummer					
Koordinatsystem		Euref NTM-07			
Høydesystem		NN2000			
Målestokk A1		1:100			
Halv målestokk A3		1:200			
Tegningsnummer/		F002			
revisjon		B			


ÅDT > 12.000, Bergskjæring T2

Terrenggrøft min. 4.5 2-4

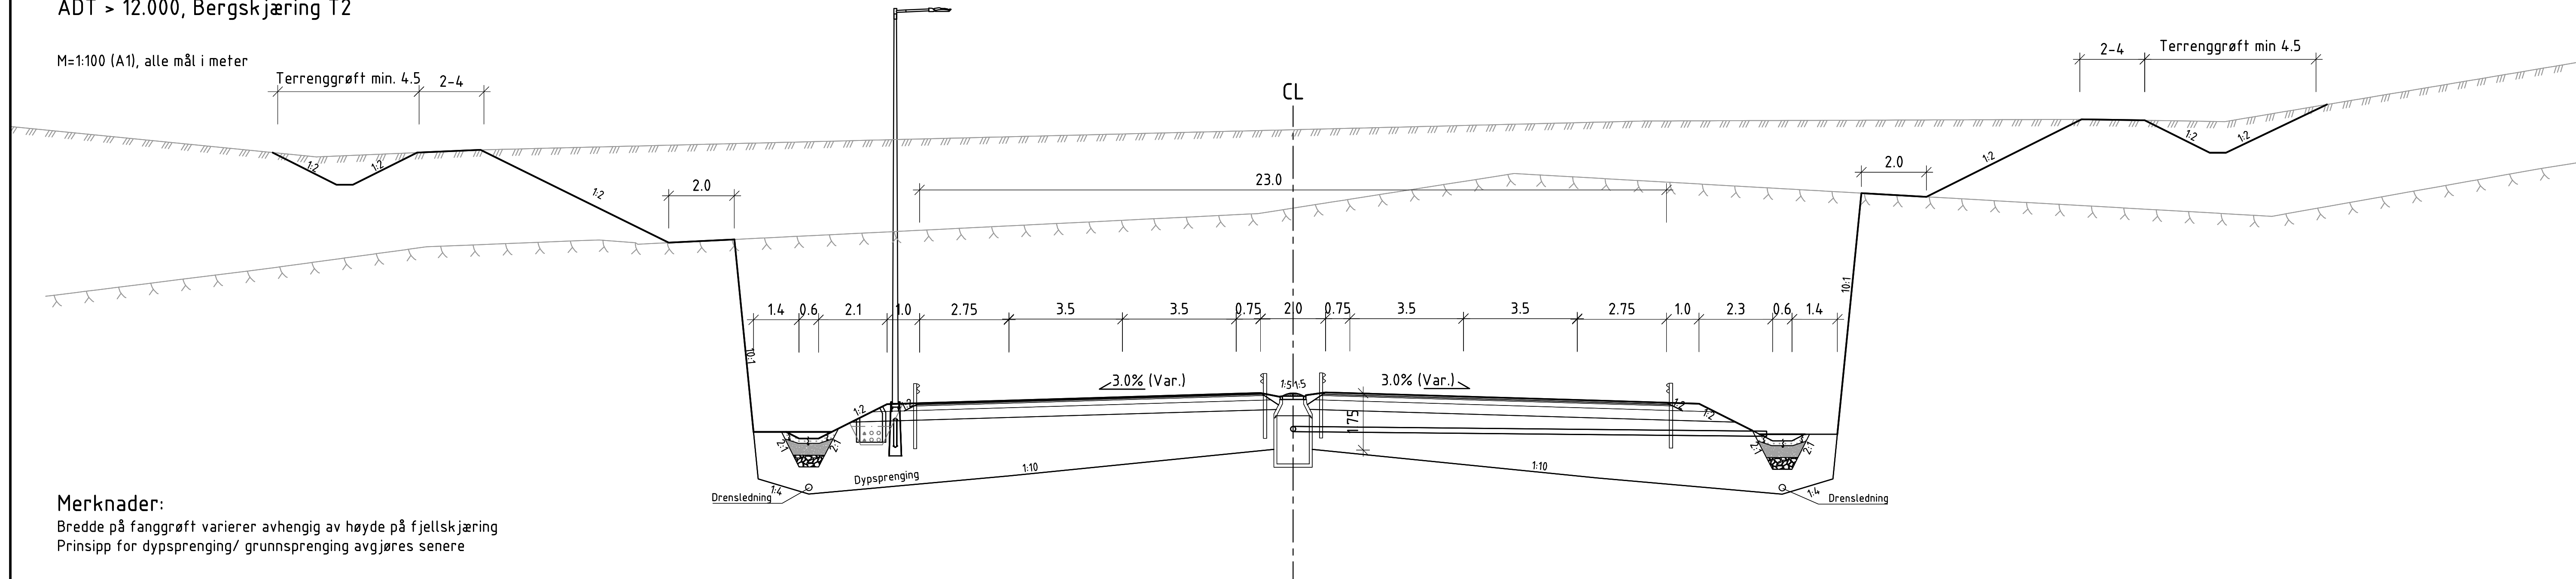

ÅDT > 12.000, Grus, sand, morene T2

Terrenggrøft min. 4.5 2-4

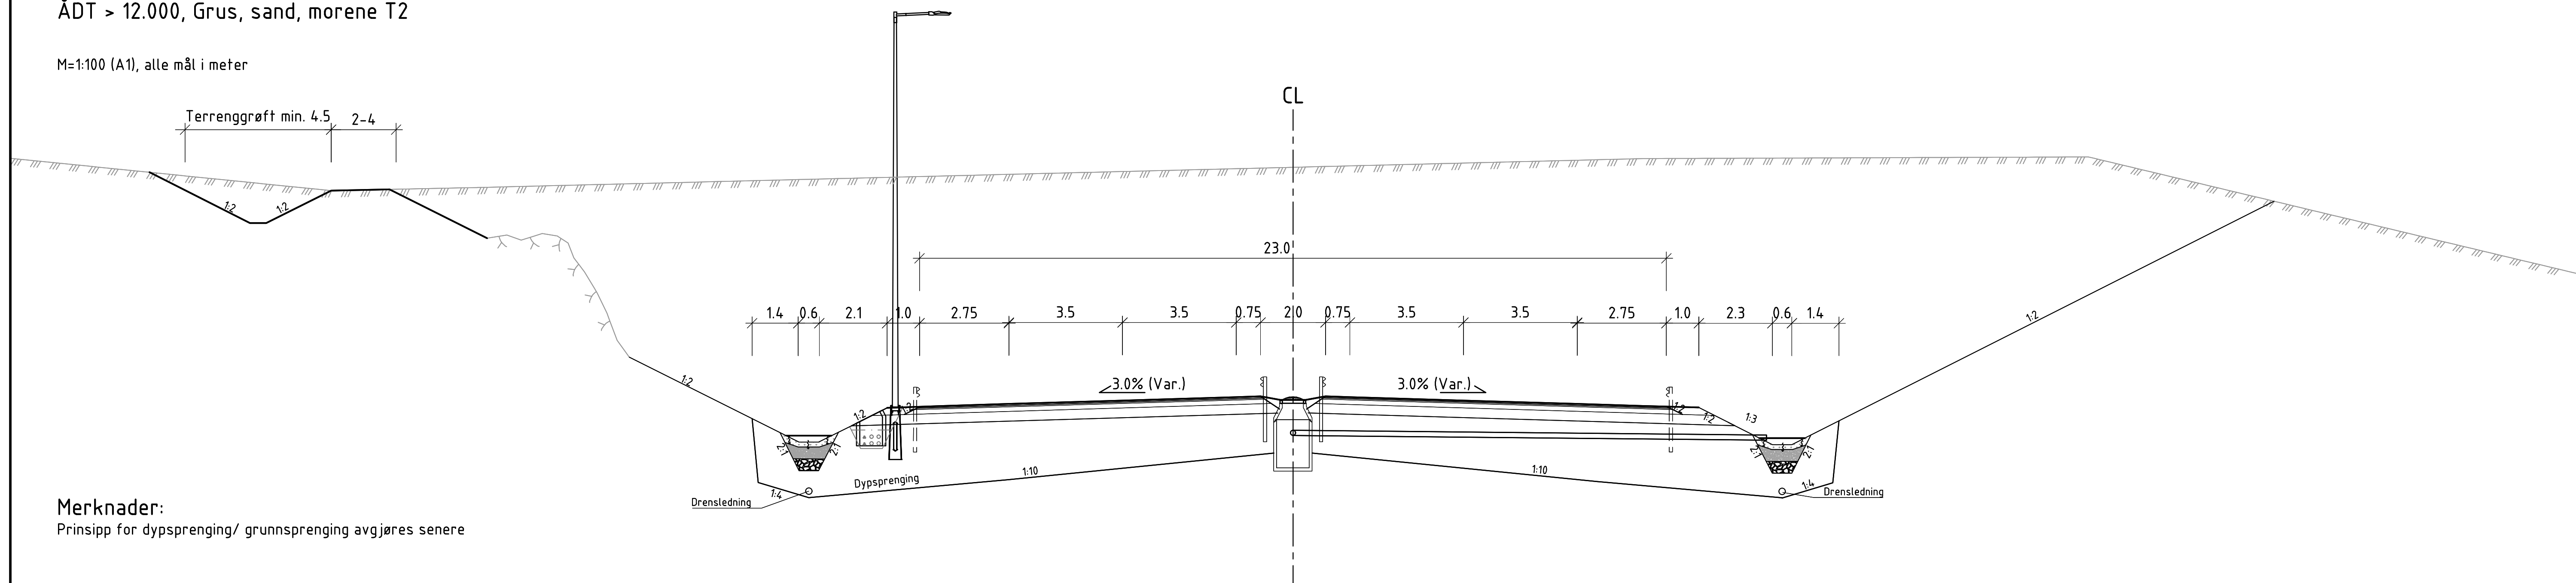


B	Til 2. gangs behandling	NOHEDV	NOAN	NOHOLL	30.04.2022
A	Til 1. gangs behandling	NOTORI	NOBRST	NOHOLL	07.07.2021
Revisjon	Revisjonen gjelder	Utlarb	Kontr	Godkent	Rev. dato
 SWECO 		Saksnr.			
		Tegningsdato		07.07.2021	
		Bestiller		Håkon Lohne	
		Produsert for		Nye Veier	
		Prosjektnummer		1154.00	
E39		Arkivreferanse			
Mandal - Lyngdal øst		Byggverknummer			
Normalprofiler		Koordinatsystem		Euref NTM-07	
E39, dimensjoneringsklasse H3		Høydesystem		NN2000	
Veg i dagen		Målestokk A1		1:100	
Teknisk plan til reguleringsplan		Halv målestokk A3		1:200	
Utarbeidet av	Kontrollert av	Godkjent av	Konsulentarkiv		
NOTORI	NOBRST	NOHOLL	10.219378		
			Tegningsnummer / revisjon		
			F003		B

M=1:100 (A1), alle mål i meter

Ved fjellskjæringer >30m økes bredde på fjellhulle til 4,0 m.



M=1:100 (A1), alle mål i meter

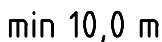


B	Tit 2 gangs behandling				NOHEVD	NOAN	NOHOLL	30.04.2022
A	Tit 1 gangs behandling				NOTORI	NOBRST	NOHOLL	07.07.2021
Revisjon	Revisjonens gjelder				Utarb	Konfr	Godejnt	Rev. dato
 					Saksnr.			
					Tegningsdato		07.07.2021	
E39 Mandal - Lyngdal øst Normalprofiler E39, dimensjoneringsklasse H3 Tunnel Teknisk plan til reguleringsplan					Bestiller		Håkon Lohne	
					Produsent for		Nye Veier	
					Prosjektnummer		115400	
					Arkivreferanse			
					Byggverk nummer			
					Koordinatsystem		Euref NTM-07	
					Høydesystem		NN2000	
					Målestokk A1		1:100	
					Halv målestokk A3		1:200	
Utarbeidet av	Kontrollert av	Godejnt av	Konsulentarkiv	Tegningsnummer/ revisjon		F005	B	
NOTORI	NOBRST	NOHOLL	10219378					

Dimensjoneringsklasse ramper

Høye fjellskjæringer, med rekkverk
M=1:100 (A1), alle mål i meter

Merknader:

Foreløpig er vegmodellene modellert med 1:2 fylling

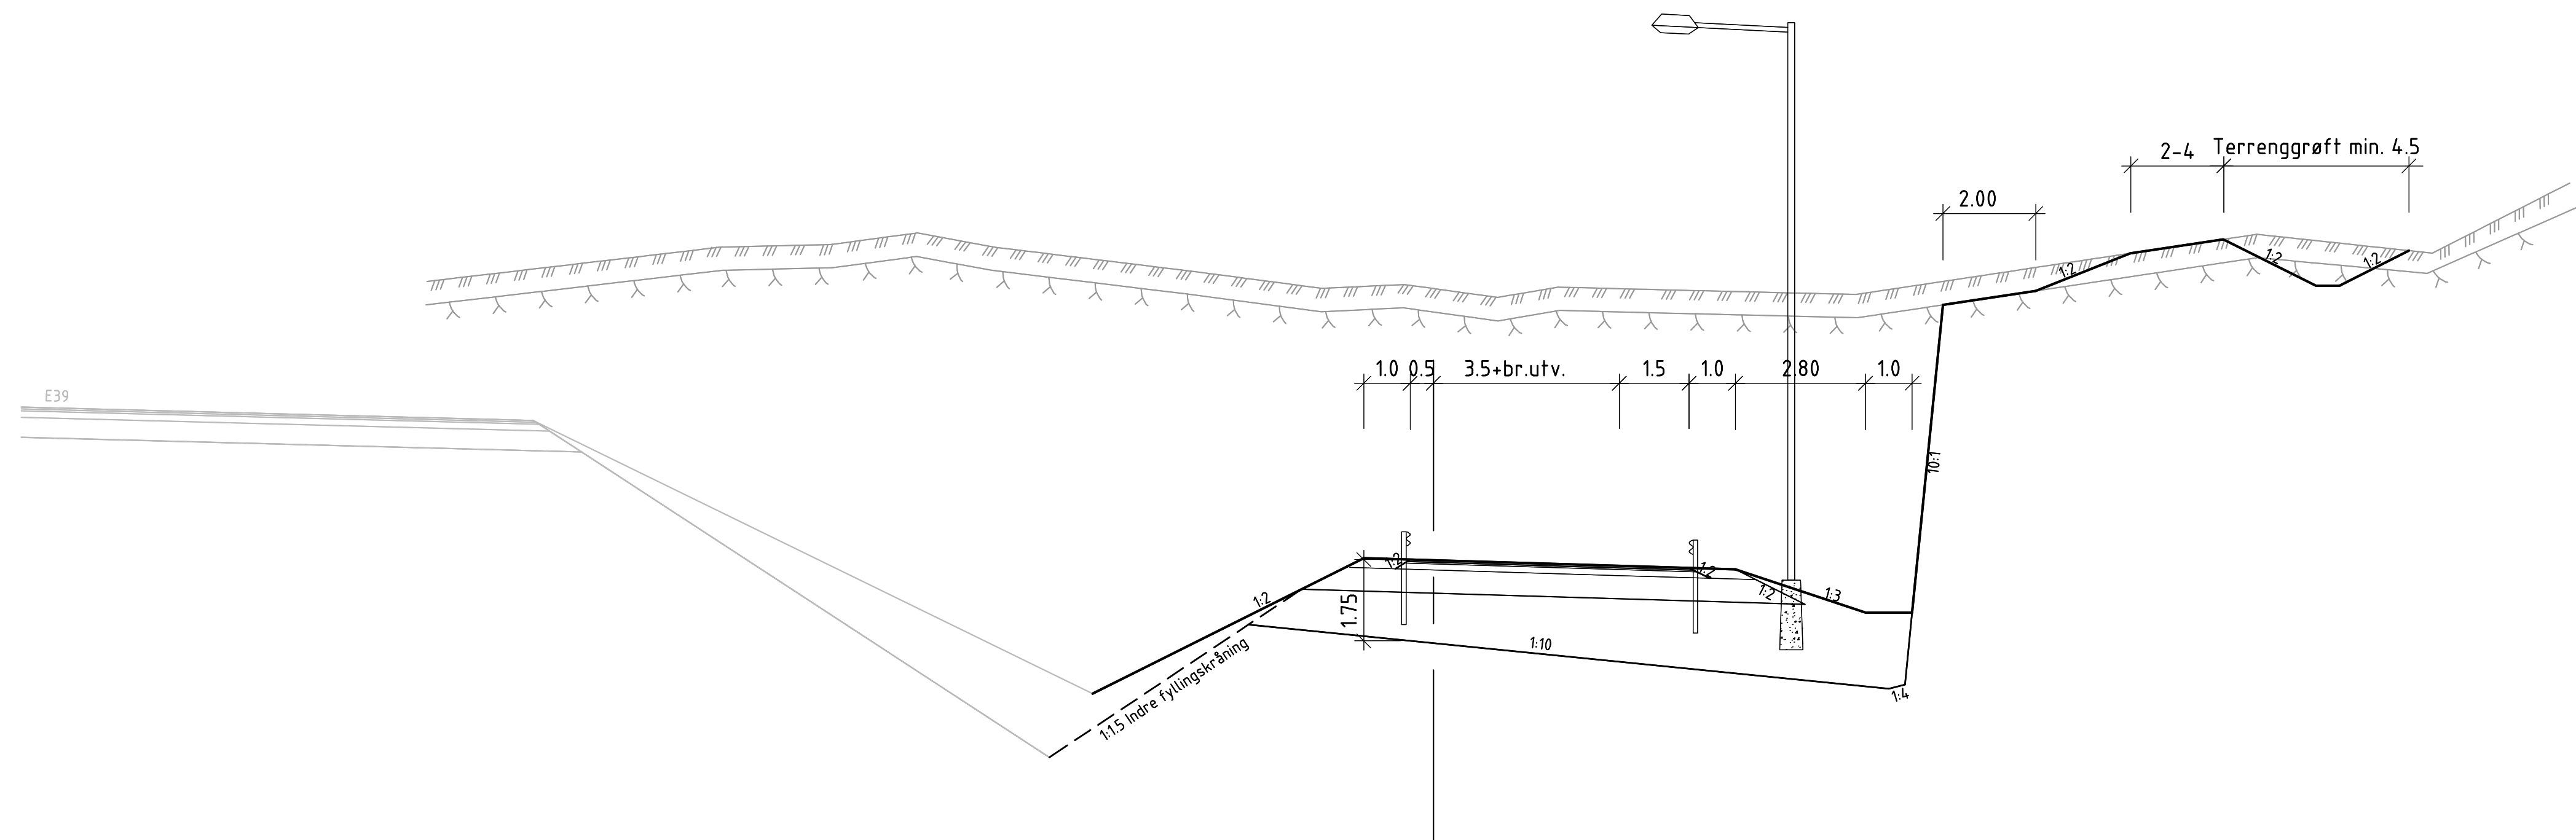


Dimensjoneringsklasse ramper

Fylling
M=1:100 (A1), alle mål i meter

Merknader:

Foreløpig er vegmodellene modellert med 1:2 fylling.
Rekkverk kan unngås ved å benytte fyllingshellings 1:4 eller slakere.

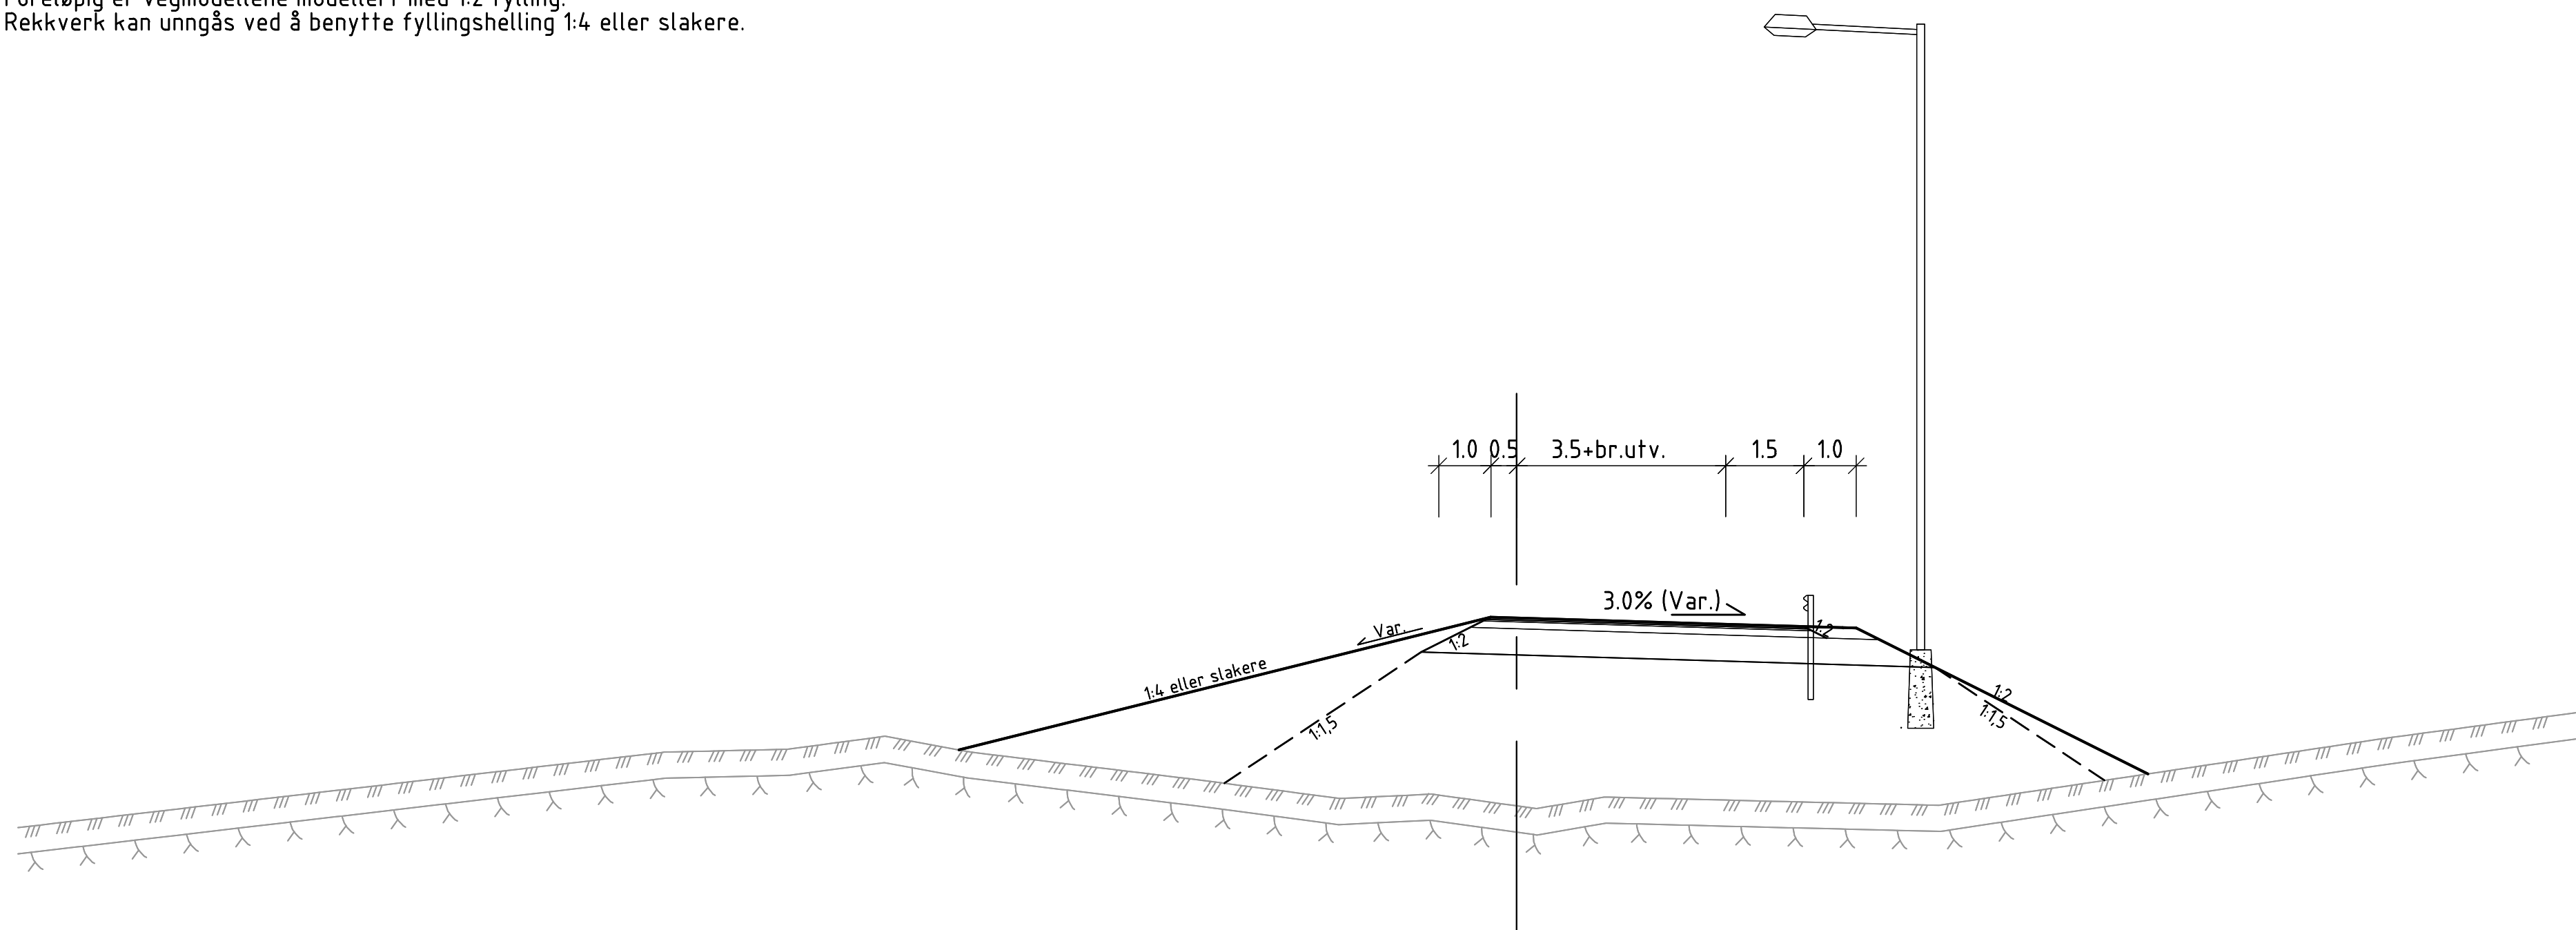


B	Til 2. gangs behandling	NOHEDV	NOAN	NOHOLL	30.04.2022
A	Til 1. gangs behandling	NOTORI	NOBRST	NOHOLL	07.07.2021
Revisjon	Revisjonen gjelder	Utarb	Kontr	Godkjent	Rev. dato
		Saksnr.			
		Tegningsdato	07.07.2021		
		Bestiller	Håkon Lohne		
		Produsert for	Nye Veier		
		Prosjektnummer	115400		
		Arkivreferanse			
		Byggverk nummer			
		Koordinatsystem	Euref NTM-07		
		Haydesystem	NN2000		
		Målestokk A1	1:100		
		Halv målestokk A3	1:200		
		Tegningsnummer/	F006		
		revisjon	B		
Utarbeidet av	Kontrollert av	Godkjent av	Konsulentarkiv		
NOTORI	NOBRST	NOHOLL	10219378		

Dimensjoneringsklasse H1 SVV (80 km/t)


ÅDT < 6000 Bergskjæring (T2)
Fjellskjæring med lukket drenering i sidegrøfter
Vegmodell: 25100
M=1:100 (A1), alle mål i meter

Merknader:
Bredde på fanggrøft varierer avhengig av høyde på fjellskjæring
Prinsipp for dypsprenging/grunnsprenging avgjøres senere

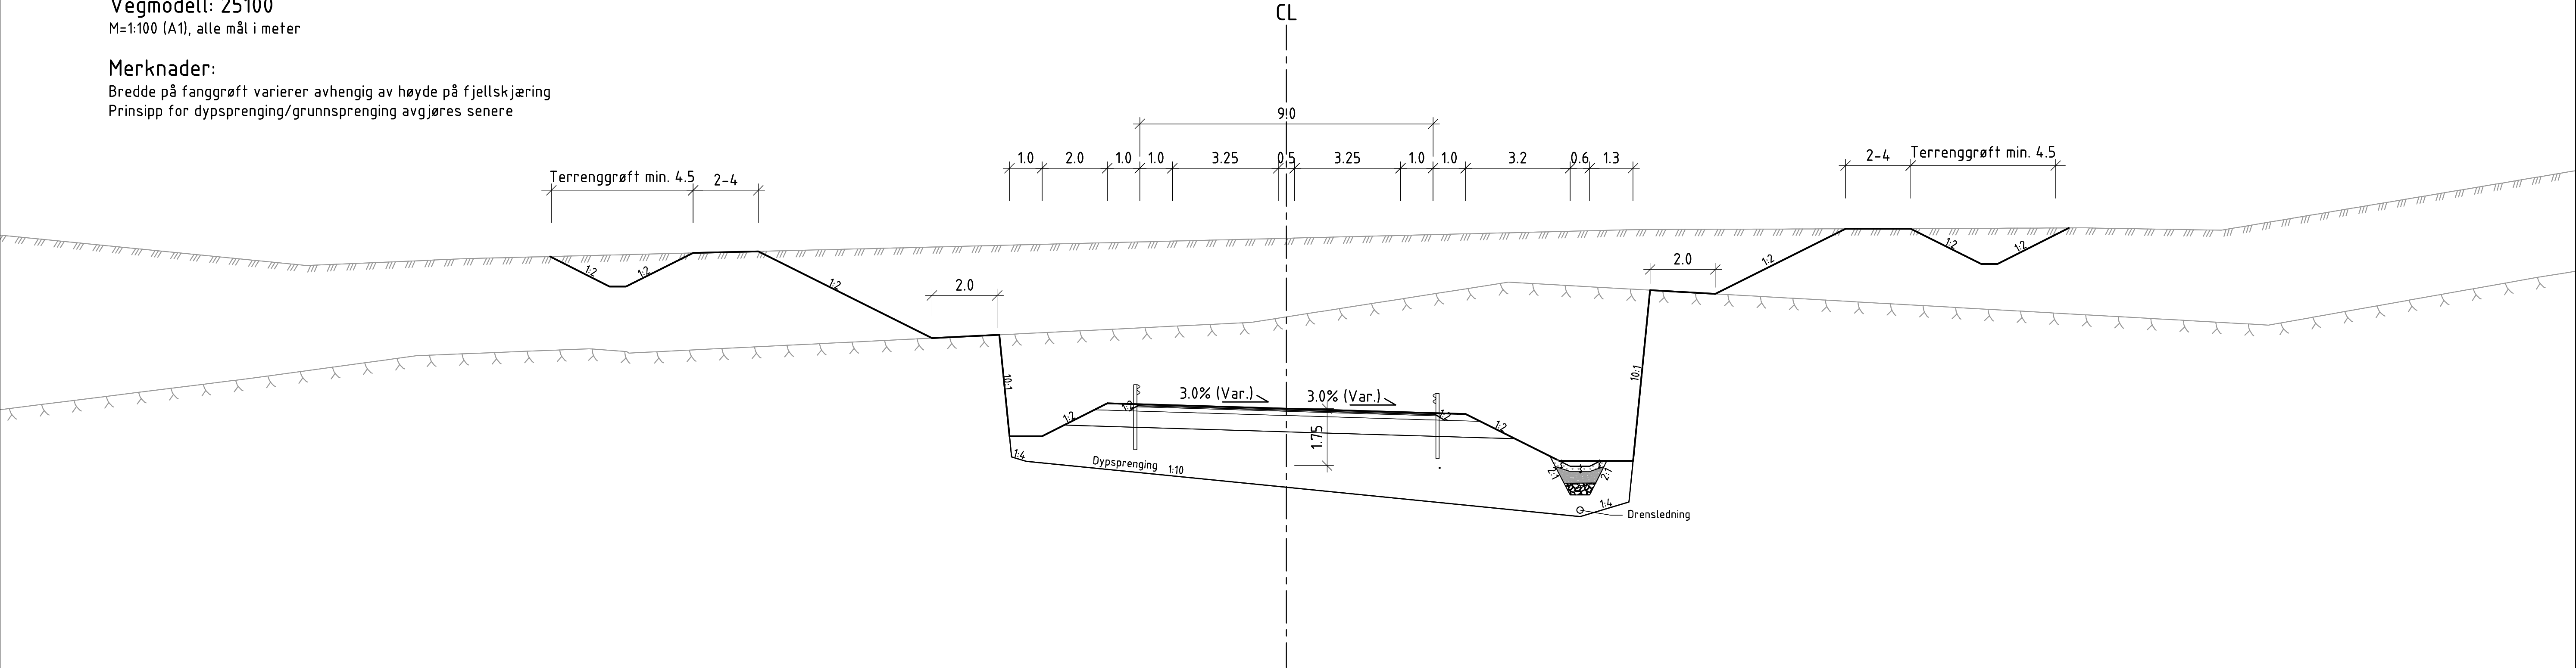


Dimensjoneringsklasse H1 SVV (80 km/t)

ÅDT < 6000 Bergskjæring (T2)
Høy fylling, uten og med rekkverk
Vegmodell: 25100
M=1:100 (A1), alle mål i meter

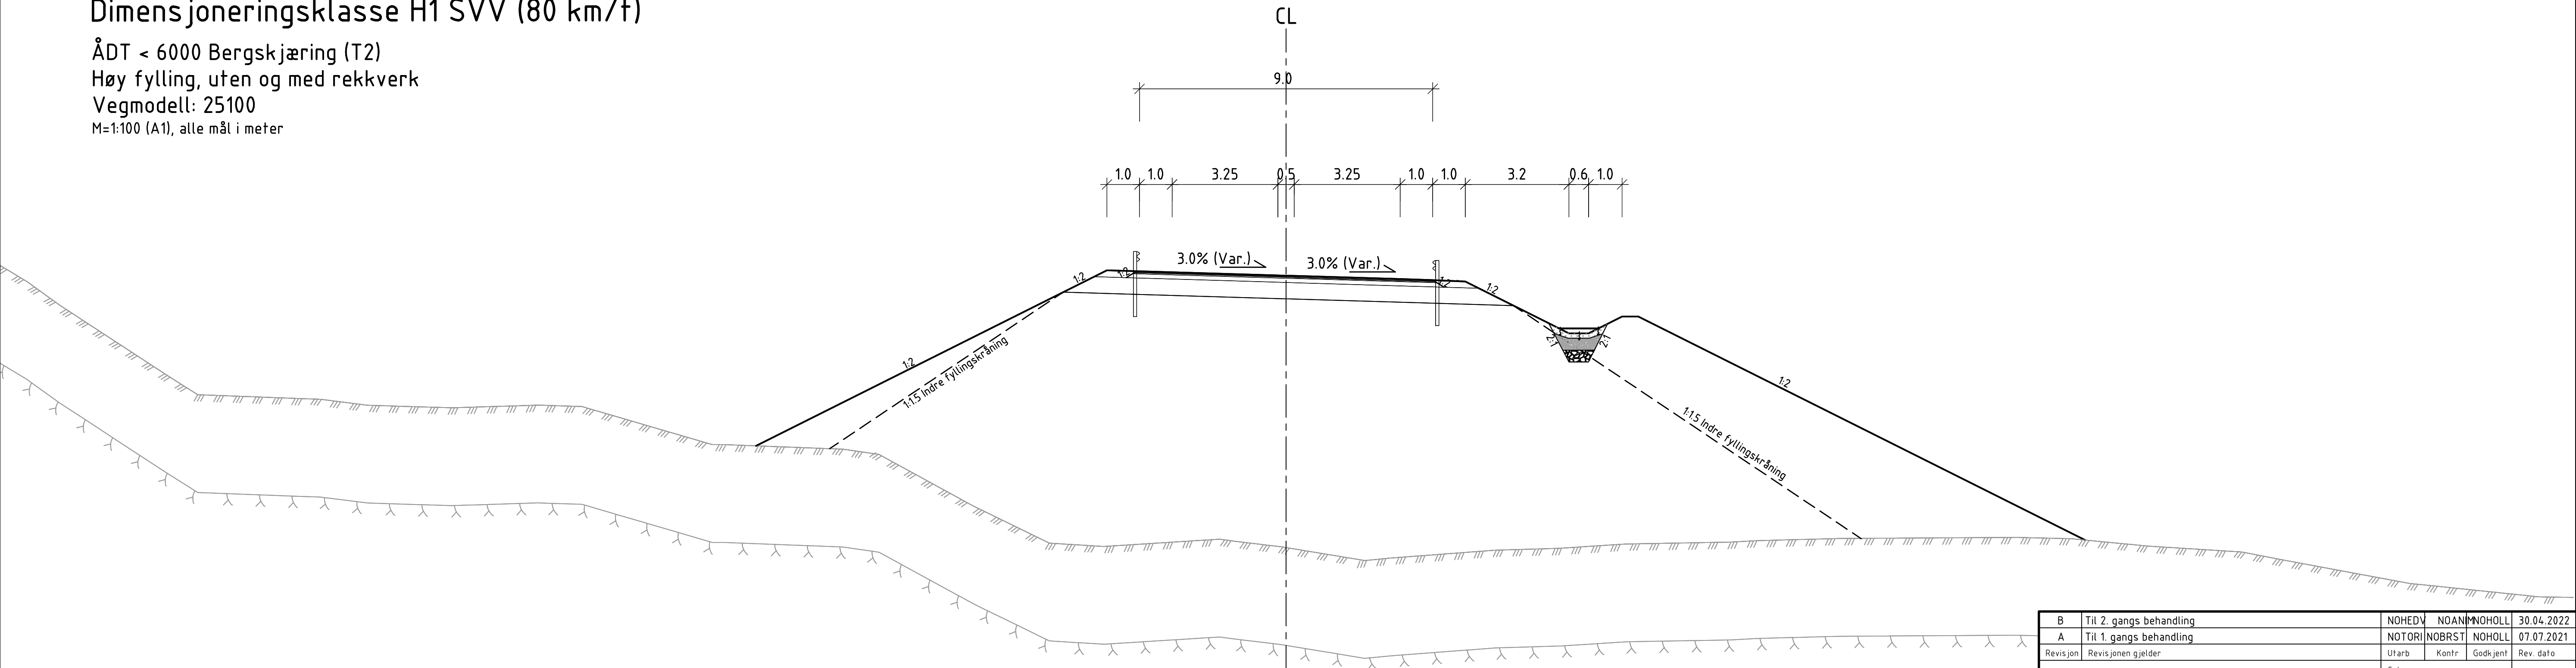


Merknader:
Foreløpig er vegmodellene modellert med 1:2 fylling

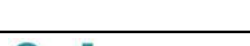B	Til 2. gangs behandling		NOHEDV	NOAN	NOHOLL	30.04.2022
A	Til 1. gangs behandling		NOTORI	NOBRST	NOHOLL	07.07.2021
Revisjon	Revisjonen gjelder		Utarb	Kontr	Godkjent	Rev. dato
			Saksnr.			
Utført av:			Tegningsdato		07.07.2021	
			Bestiller		Håkon Lohne	
			Produsert for		Nye Veier	
E39			Prosjektnummer		115400	
Mandal - Lyngdal øst			Arkivreferanse			
Normalprofiler			Byggverk nummer			
			Koordinatsystem		Euref NTM-07	
Dimensjoneringsklasse H1, åpen drensgroft med underliggende			Høydesystem		NN2000	
drenslengde, ensidig fall, vegmøddel 25100			Målestokk A1		1:100	
Teknisk plan til reguleringsplan			Halv målestokk A3		1:200	
Utarbeidet av		Kontrollert av	Godkjent av	Konsulentarkiv		
NOTORI	NOBRST		NOHOLL	10219378		
				Tegningsnummer/		
				revisjon		F007
						B

Dimensjoneringsklasse H1 SVV (80 km/t)


ÅDT < 6000 Bergskjæring (T2)
Fjellskjæring med lukket drenering i sidegrøfter
Vegmodell: 25100
M=1:100 (A1), alle mål i meter

Merknader:
Bredde på fanggrøft varierer avhengig av høyde på fjellskjæring
Prinsipp for dypsprenging/grunnsprenging avgjøres senere


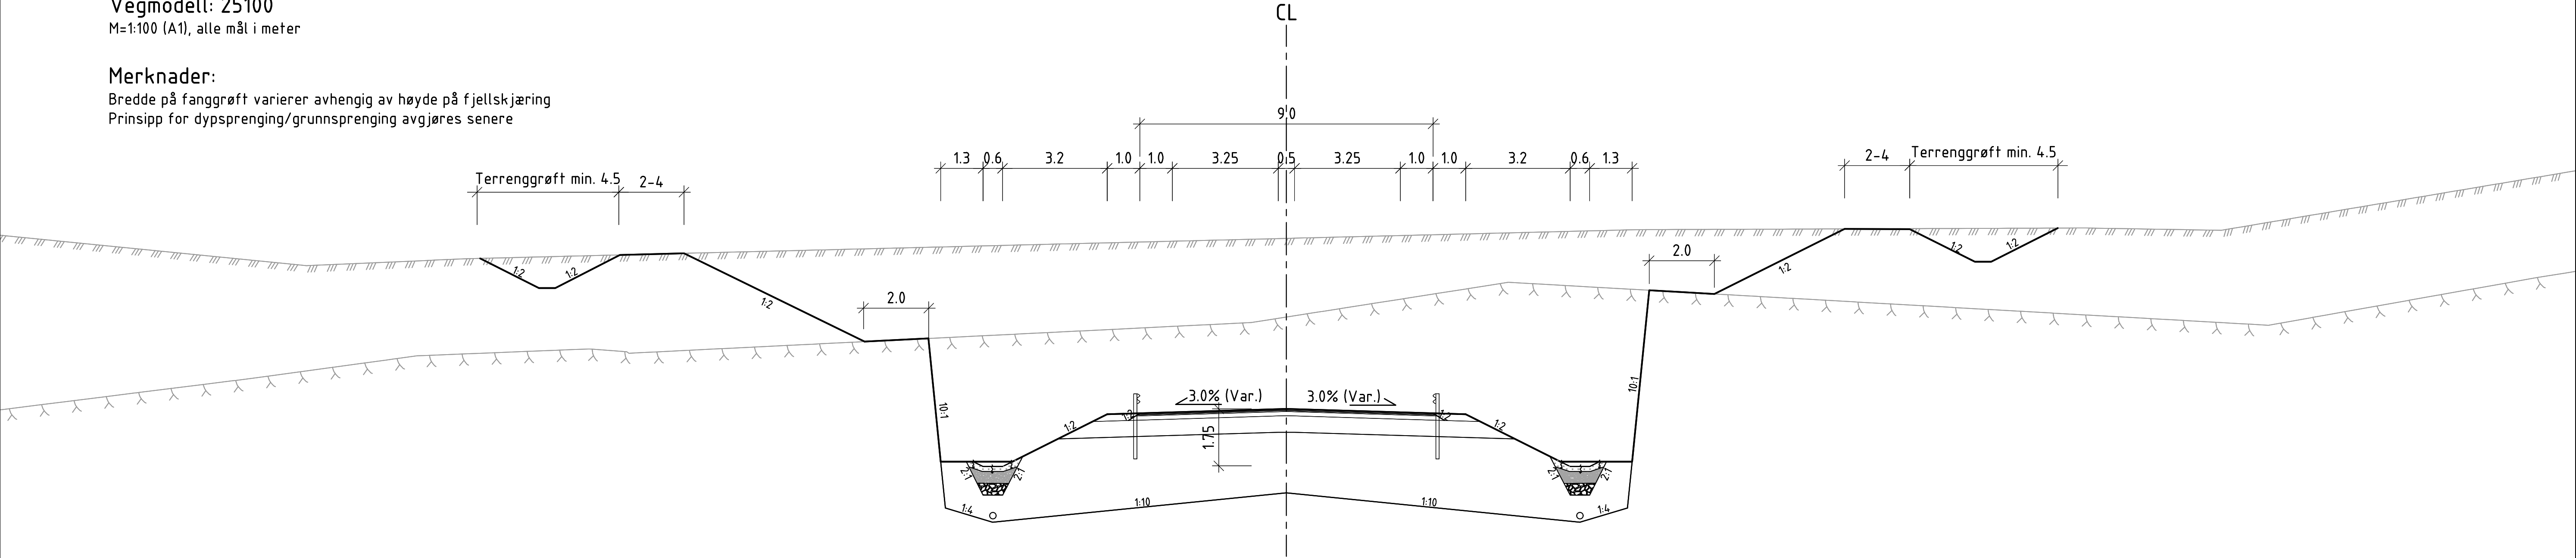


Dimensjoneringsklasse H1 SVV (80 km/t)

ÅDT < 6000 Bergskjæring (T2)
Høy fylling, uten og med rekkverk
Vegmodell: 25100
M=1:100 (A1), alle mål i meter

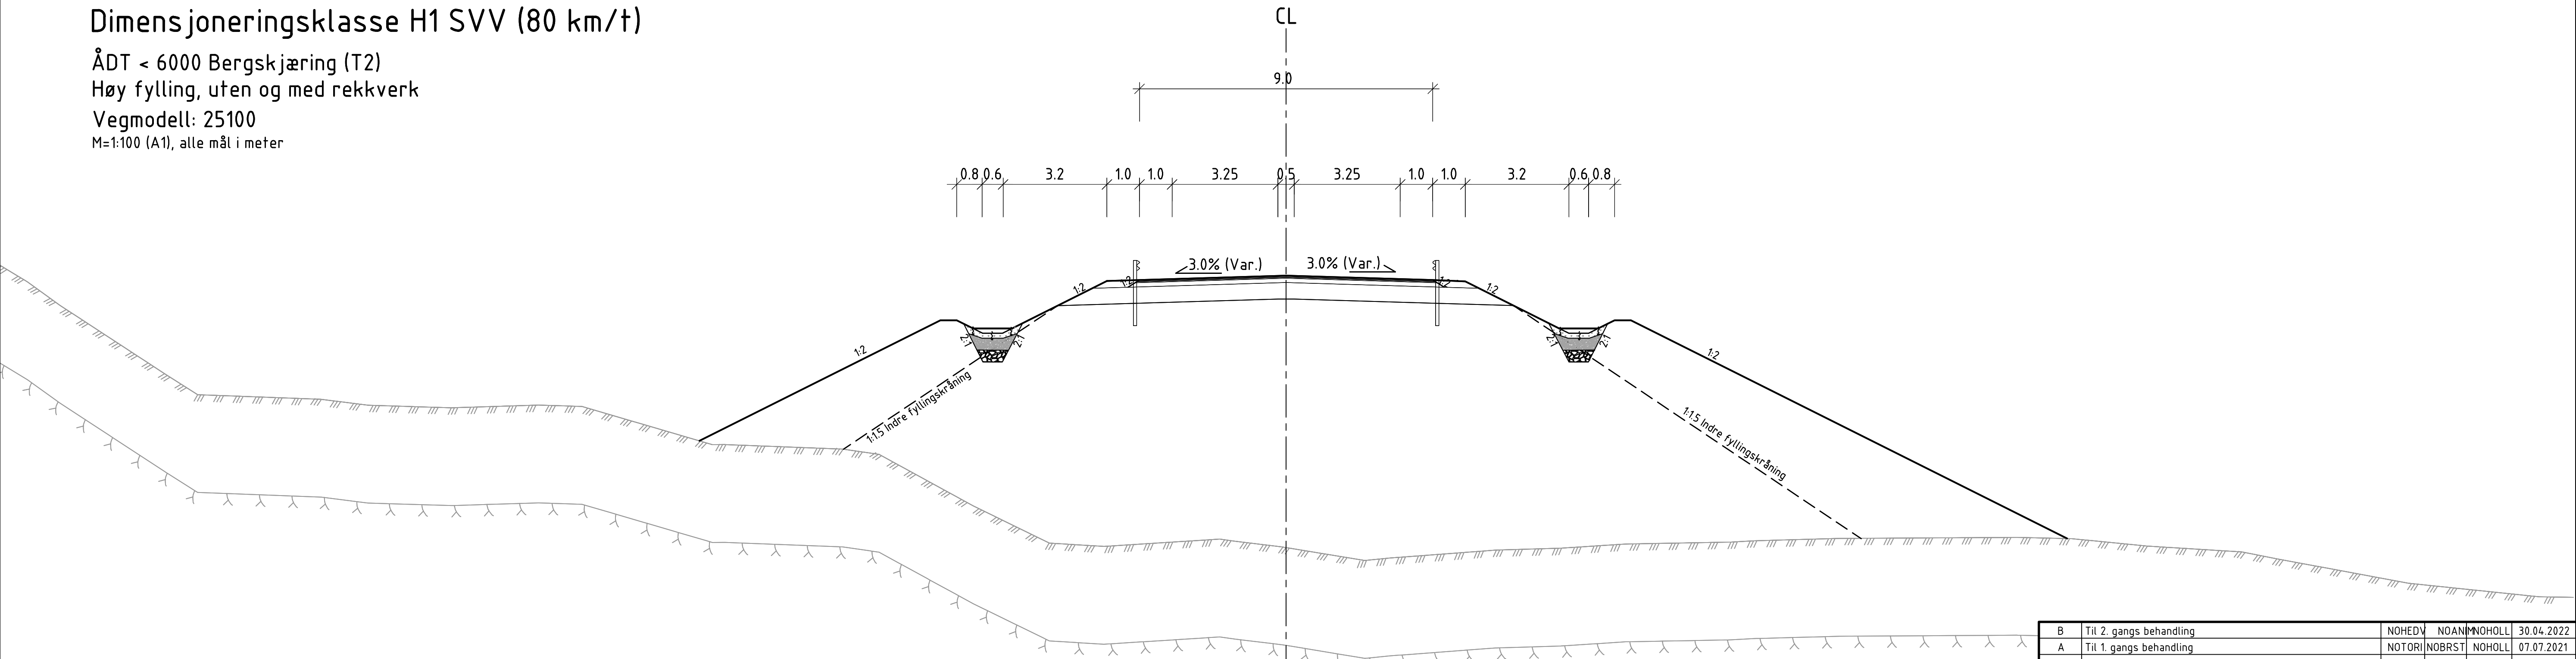


Merknader:
Foreløpig er vegmodellene modellert med 1:2 fylling

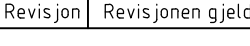 B	Til 2. gangs behandling		NOHEDV	NOAN	NOHOLL	30.04.2022
A	Til 1. gangs behandling		NOTORI	NOBRST	NOHOLL	07.07.2021
Revisjon	Revisjonen gjelder		Utarb	Kontr	Godkjent	Rev. dato
			Saksnr.			
			Uttart av:		Tegningsdato 07.07.2021	
					Bestiller Håkon Lohne	
					Produsert for Nye Veier	
					Prosjektnummer 115400	
					Arkivreferanse	
					Byggverk nummer	
					Koordinatsystem Euref NTM-07	
					Høydesystem NN2000	
					Målestokk A1 1:100	
					Halv målestokk A3 1:200	
Utarbeidet av		Kontrollert av	Godkjent av	Konsulentarkiv		
NOTORI	NOBRST		NOHOLL	10219378		
				Tegningsnummer/		
				revisjon		F008
						B

ÅDT < 6000 Bergskjæring (T2)
Fjellskjæring med lukket drenering i sidegrøfter
Vegmodell: 26000
M=1:100 (A1), alle mål i meter

Bredde på fanggrøft varierer avhengig av høyde på fjellskjæring
Prinsipp for dysprenging/grunnsprenging avgjøres senere

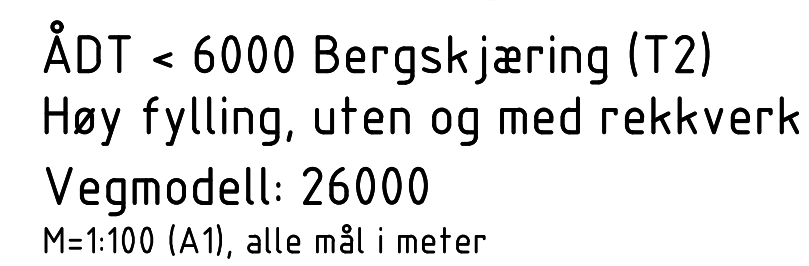


B	Til 2. gangs behandling	NOHEDV	NOAN	NOHOLL	30.04.2022
A	Til 1. gangs behandling	NOTORI	NOBRST	NOHOLL	07.07.2021
Revis jon	Revisjonen gjelder	Utlarb	Kontr	Godkjen	Rev. dato
 NyeVeier 		Saksnr.			
		Tegningsdato			07.07.2021
E39 Mandal - Lyngdal øst Normalprofiler Dimensjoneringsklasse H1, åpen drengsrøft med overtiggende drenslengde, ensidig fall, veggmødt 26000 Teknisk plan til reguleringsplan		Bestiller			Håkon Lohne
		Produsert for			Nye Veier
		Prosjektnummer			115400
		Arkivreferanse			
		Byggverk nummer			
		Koordinatsystem			Euref NTM-07
		Høydestem			NN2000
		Målestokk A1			1:100
		Halv målestokk A3			1:200
Utlarbeidet av	Kontrollert av	Godkjen av	Konsulentarkiv	Tegningsnummer / revisjon	
NOTORI	NOBRST	NOHOLL	10219378	F009	B

Dimensjoneringsklasse H1 SVV (80 km/t)


ÅDT < 6000 Bergskjæring (T2)
Fjellskjæring med lukket drenering i sidegrøfter
Vegmodell: 26000
M=1:100 (A1), alle mål i meter

Merknader:
Bredde på fanggrøft varierer avhengig av høyde på fjellskjæring
Prinsipp for dypsprenging/grunnsprenging avgjøres senere


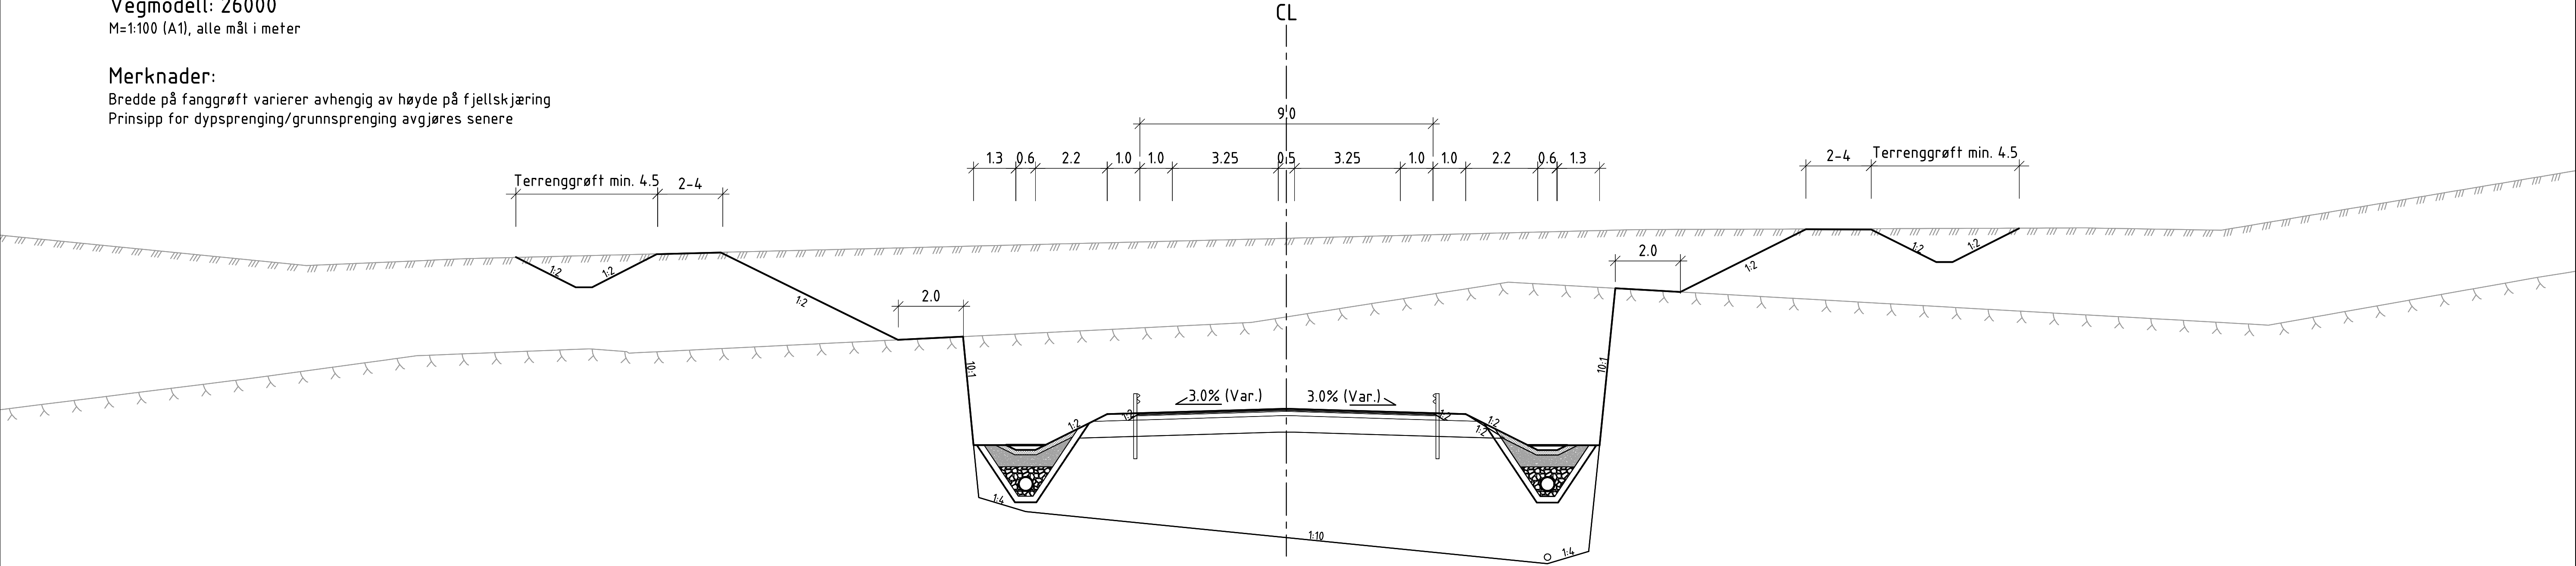


Dimensjoneringsklasse H1 SVV (80 km/t)



ÅDT < 6000 Bergskjæring (T2)
Høy fylling, uten og med rekkverk
Vegmodell: 26000
M=1:100 (A1), alle mål i meter

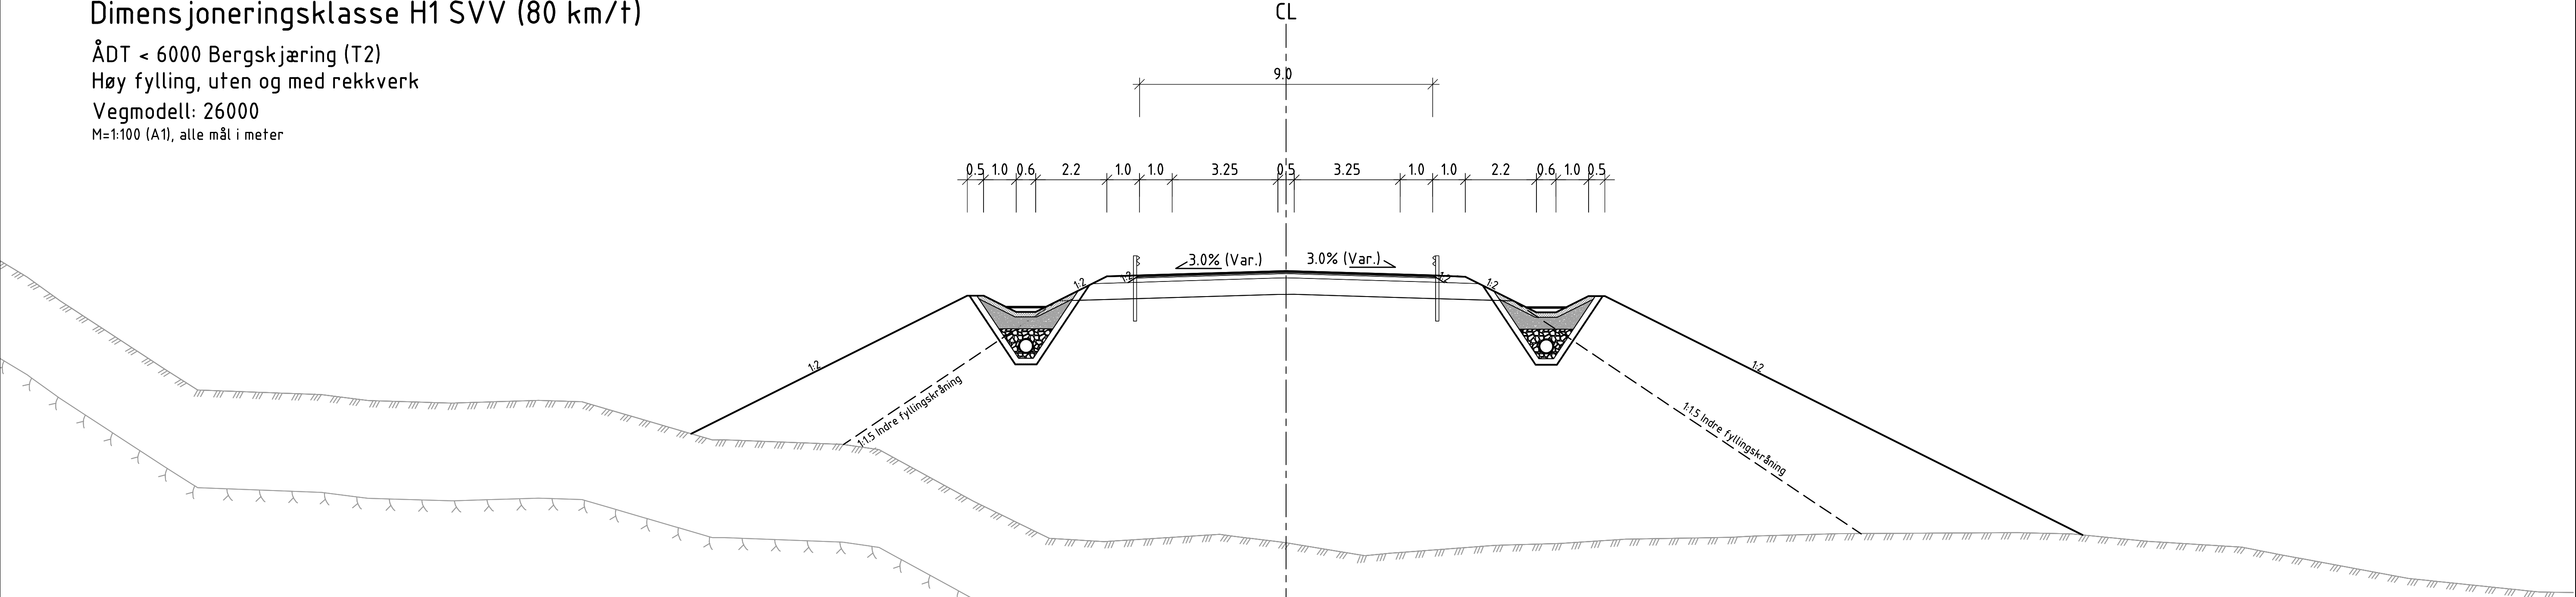

Merknader:
Foreløpig er vegmodellene modellert med 1:2 fylling

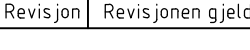 B	Til 2. gangs behandling		NOHEDV	NOAN	NOHOLL	30.04.2022
A	Til 1. gangs behandling		NOTORI	NOBRST	NOHOLL	07.07.2021
Revisjon	Revisjonen gjelder		Utarb	Kontr	Godkjent	Rev. dato
			Saksnr.			
Uttart av:			Tegningsdato		07.07.2021	
					Bestiller Håkon Lohne	
			Produsert for Nye Veier			
E39			Prosjektnummer		115400	
Mandal – Lyngdal øst			Arkivreferanse			
Normalprofiler			Byggverk nummer			
			Koordinatsystem		Euref NTM-07	
Dimensjoneringsklasse H1, åpen drensgrøft med overliggende drensledning, takfall, veggmøddel 26000			Høydesystem		NN2000	
			Målestokk A1		1:100	
Teknisk plan til reguleringsplan			Halv målestokk A3		1:200	
Utarbeidet av		Kontrollert av	Godkjent av	Konsulentarkiv		
NOTORI	NOBRST		NOHOLL	10219378		
				Tegningsnummer/ revisjon		F010
						B


ÅDT > 500
Høy fylling, uten rekkverk
M=1:100 (A1), alle mål i meter
Vegmodell: 21000

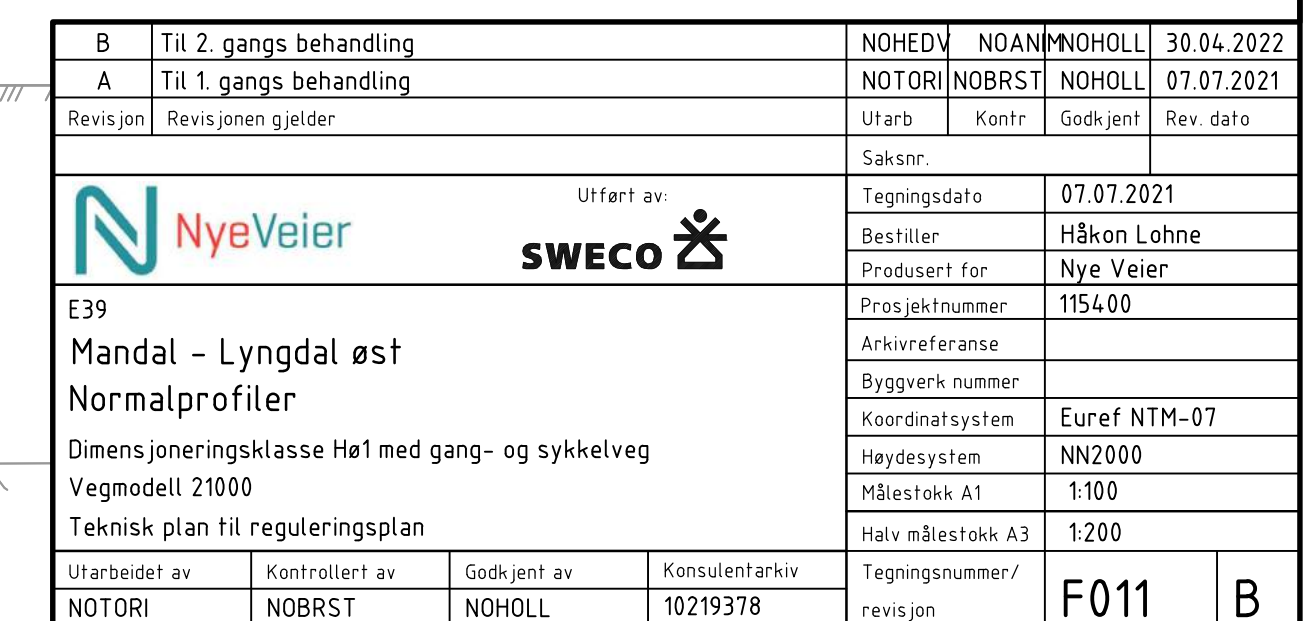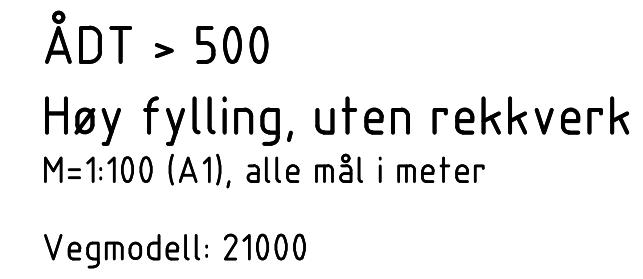

Landbruksveg kl.3

ÅDT < 50


M=1:100 (A1), alle mål i meter
Vegmodell: 61160, 61200, 61330, 62630, 62640, 62700, 65400, 65600, 66150, 66400, 66450

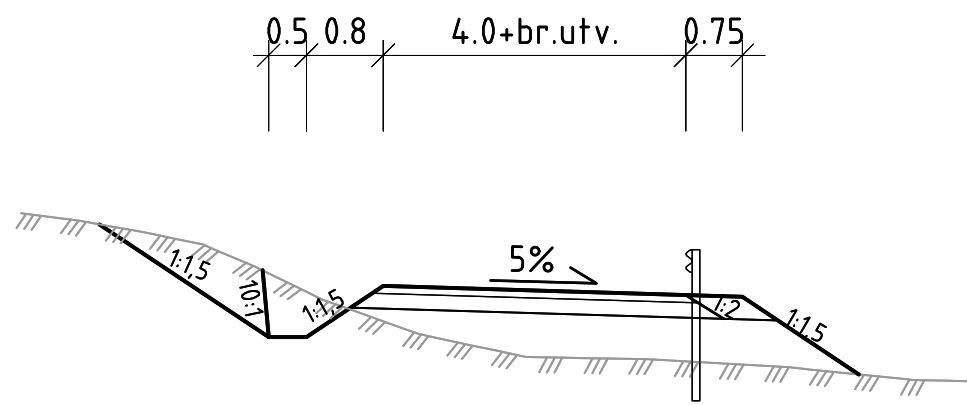

Landbruksveg kl.7

ÅDT < 50


M=1:100 (A1), alle mål i meter
Vegmodell: 61100, 61120, 61125, 61325, 61600, 61620, 62620, 62900, 65100, 66100

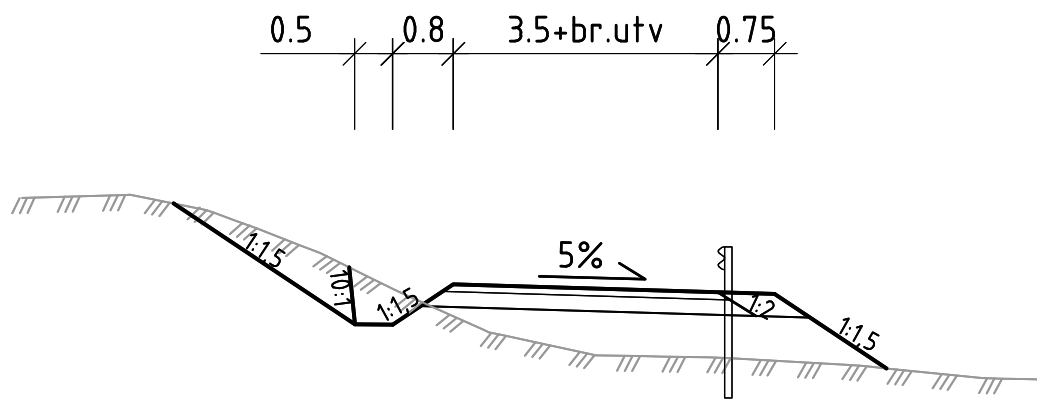

Dimensjoneringsklasse Hø2 (60km/t)

Fjellskjæring og fylling med rekkverk


M=1:100 (A1), alle mål i meter

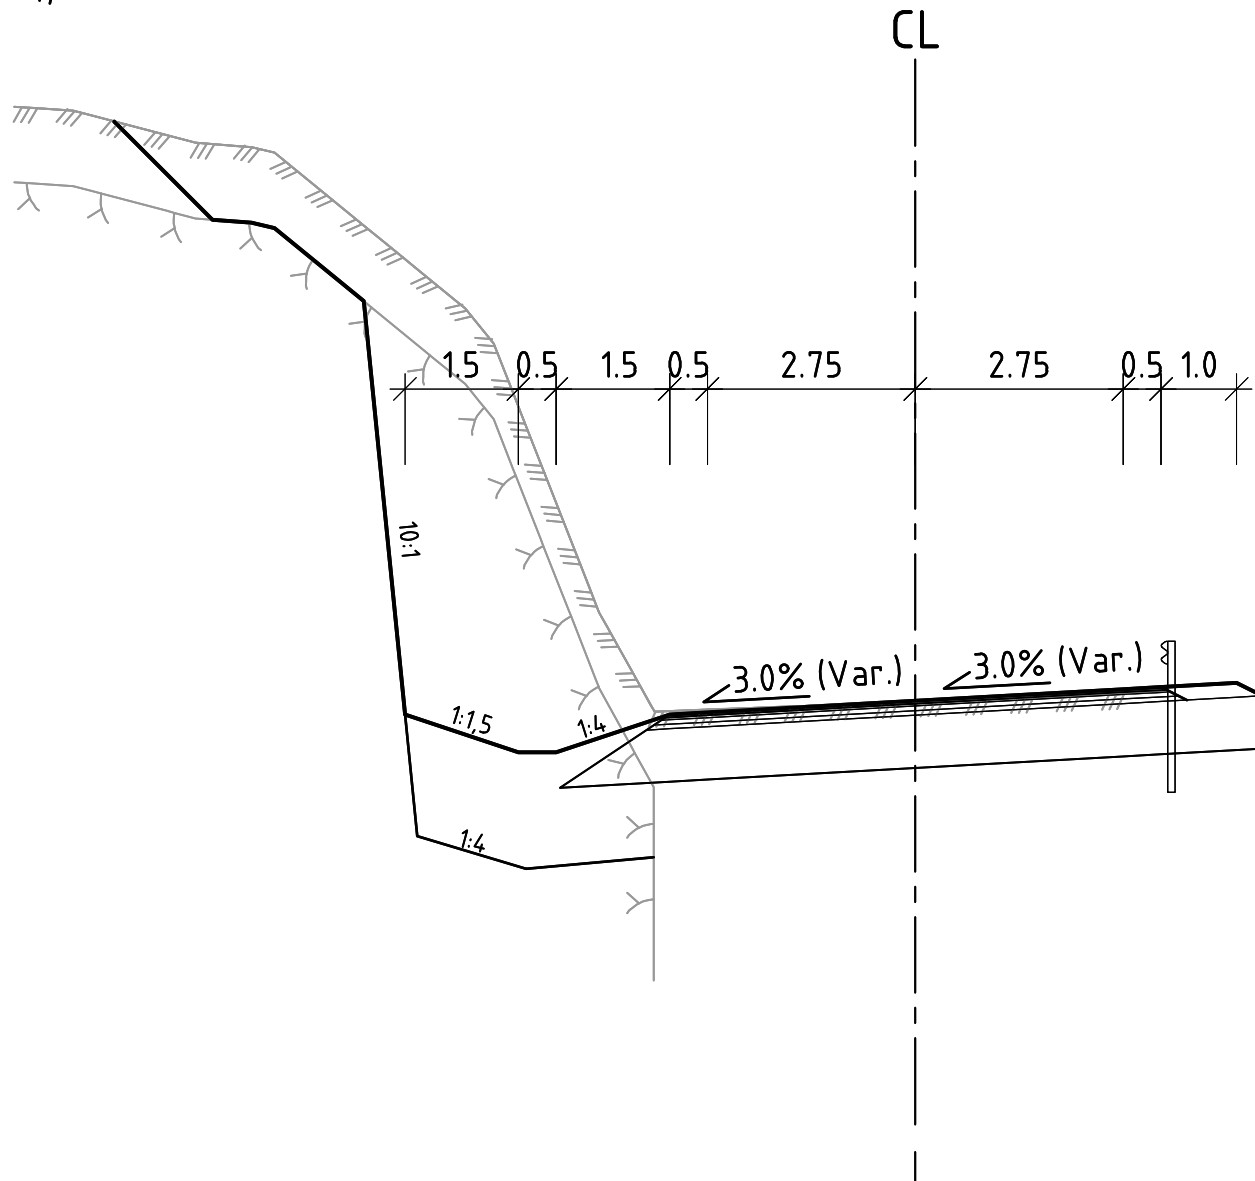

Åtkomstveg, A1

Vegnormal for Lindesnes kommune


M=1:100 (A1), alle mål i meter
Vegmodell: 61700

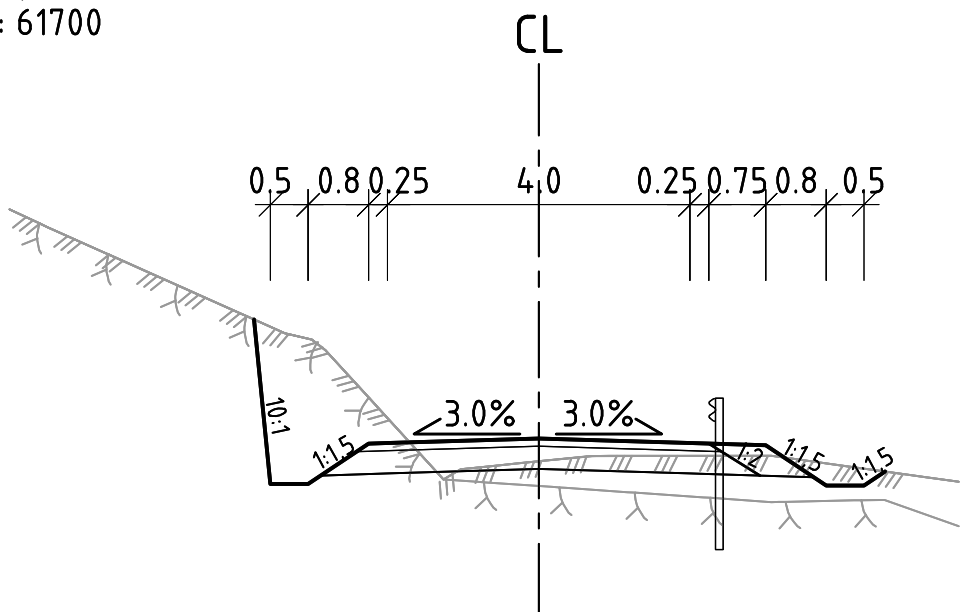

Gang- og sykkelveg

N100

M=1:100 (A1), alle mål i meter
Vegmodell: 71100

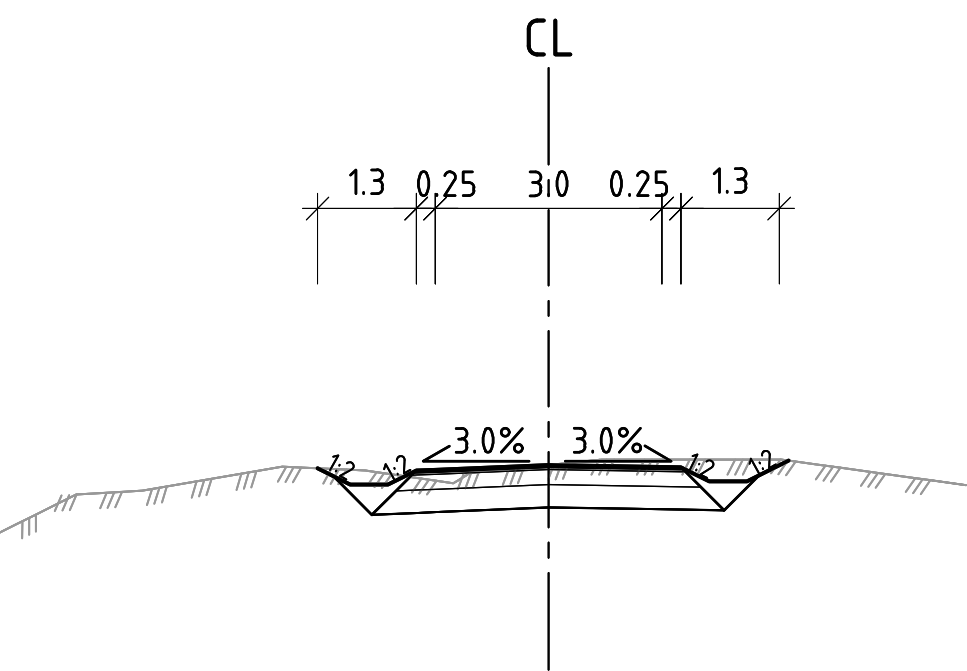

Omlegging av eksisterende veger


ÅDT < 300

Fjellskjæring

Vegmodell: 61320, 62250, 62300, 62600, 62800, 62260, 65250, 65300, 65500

M=1:100 (A1), alle mål i meter

Kryssende veger tilpasses eks. kurvatur, normalprofil kan variere

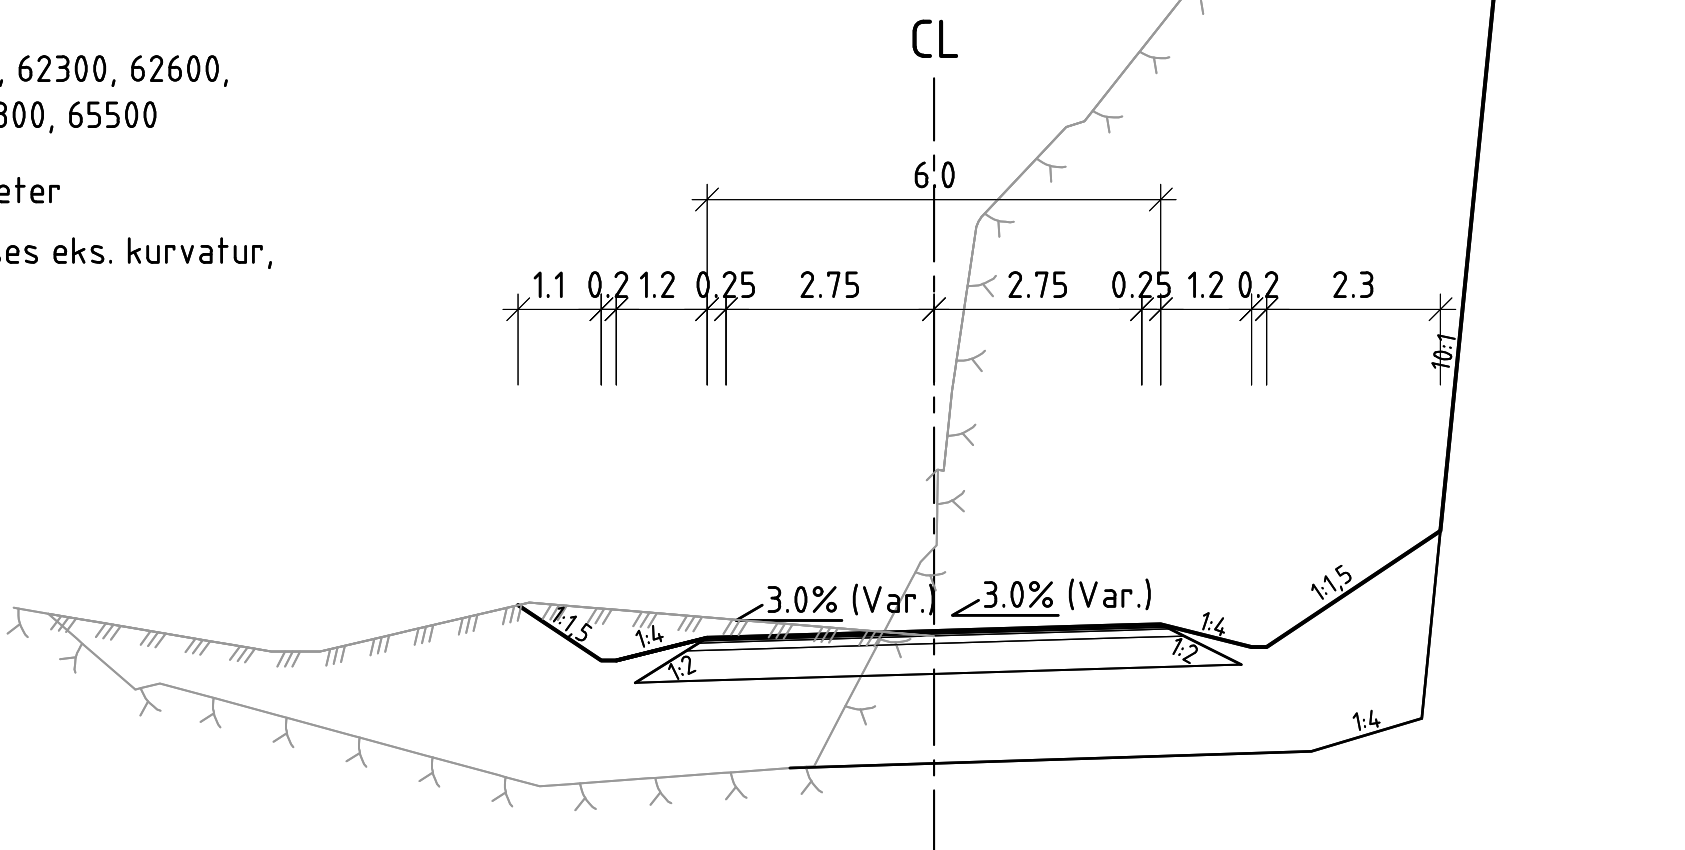

Omlegging av eksisterende veger


ÅDT < 300

Høy fylling, med rekkverk

Vegmodell: 61320, 62250, 62300, 62600, 62800, 62260, 65250, 65300, 65500

M=1:100 (A1), alle mål i meter

Kryssende veger tilpasses eks. kurvatur, normalprofil kan variere

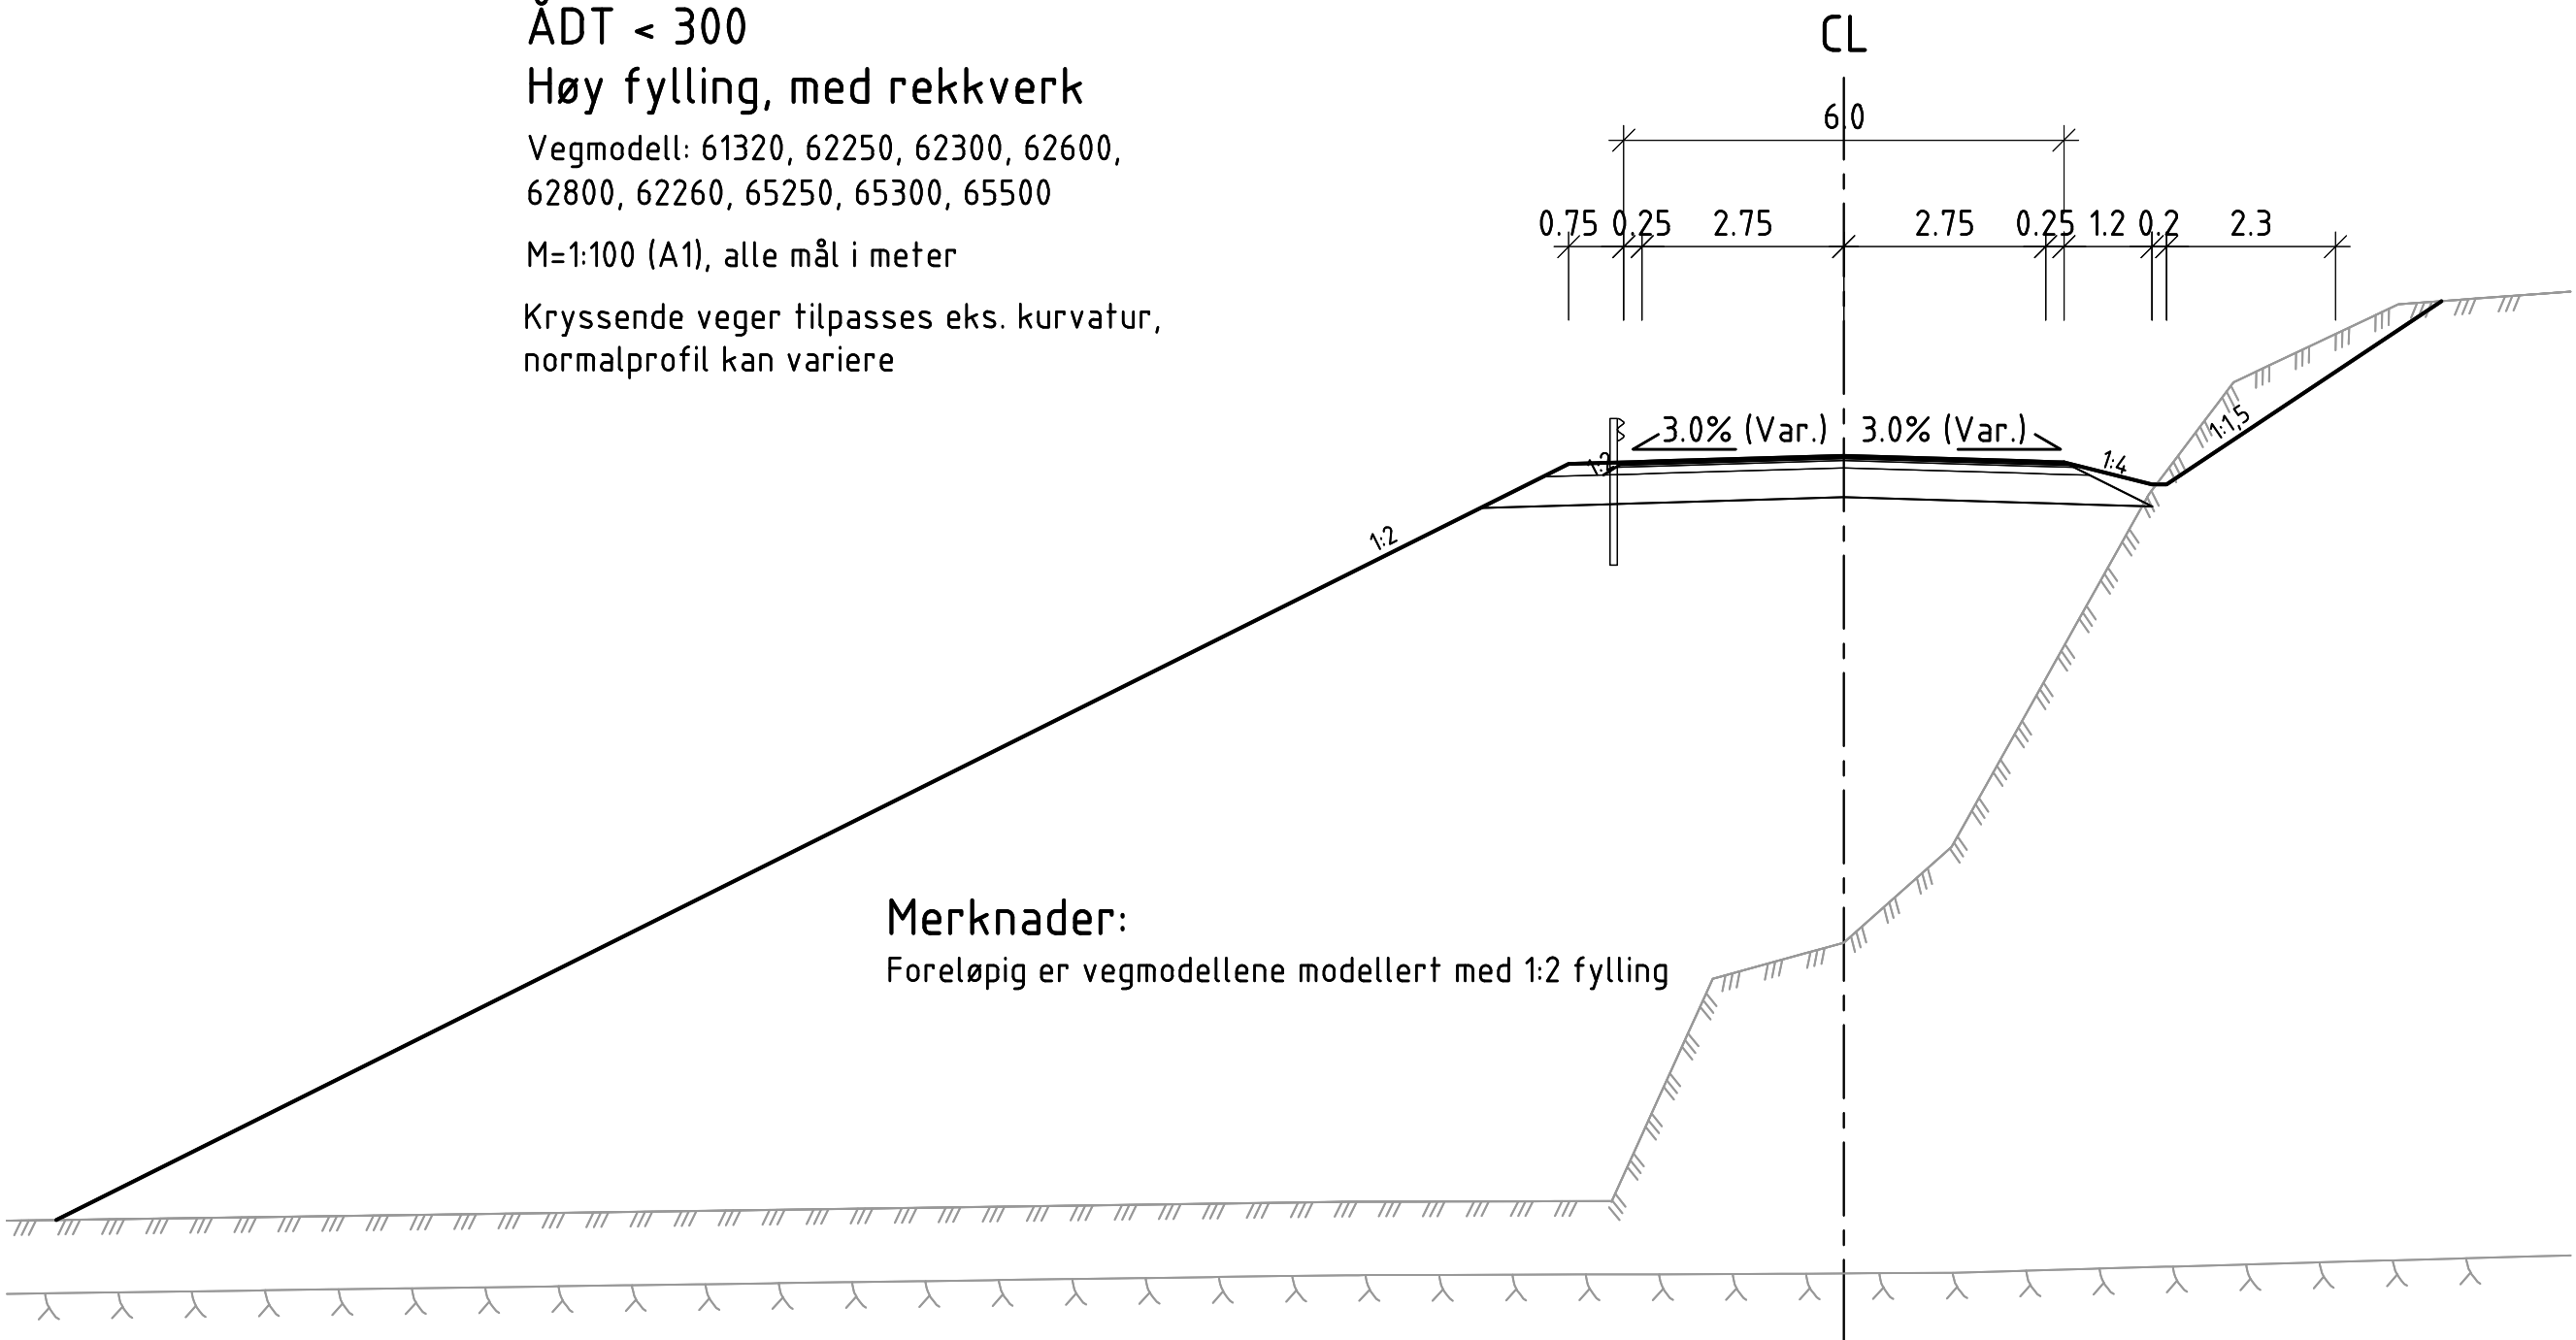

Merknader:
Foreløpig er vegmodellene modellert med 1:2 fylling

Merknader:

Prinsipp for dypsprenging/grunnsprenging avgjøres senere

B	Til 2. gangs behandling	NOHEDV	NOAN	NOHOLL	30.04.2022
A	Til 1. gangs behandling	NOTORI	NOBRST	NOHOLL	07.07.2021
Revisjon	Revisjonen gjelder	Utarb	Kontr	Godkjent	Rev. dato
		Saksnr.			
		Tegningsdato	07.07.2021		
		Bestiller	Håkon Lohne		
		Produsert for	Nye Veier		
		Prosjektnummer	115400		
		Arkivreferanse			
		Byggverk nummer			
		Koordinatsystem	Euref NTM-07		
		Høydesystem	NN2000		
		Målestokk A1	1:100		
		Halv målestokk A3	1:200		
Utarbeidet av	Kontrollert av	Godkjent av	Konsulentarkiv	Tegningsnummer/	
NOTORI	NOBRST	NOHOLL	10219378	F012	
				revisjon	B

Overbygning

E39 Mandal – Lyngdal

Bergskjæring T1 uten frostsikring

Trafikkgruppe E

Vegmodell: 11300, 12400, 14000, 14100, 14200

M=1:10 (A1)



Overbygning


E39 Mandal – Lyngdal

T2 uten frostsikring

Trafikkgruppe E

Vegmodell: 11300, 12400, 14000, 14100, 14200

M=1:10 (A1)

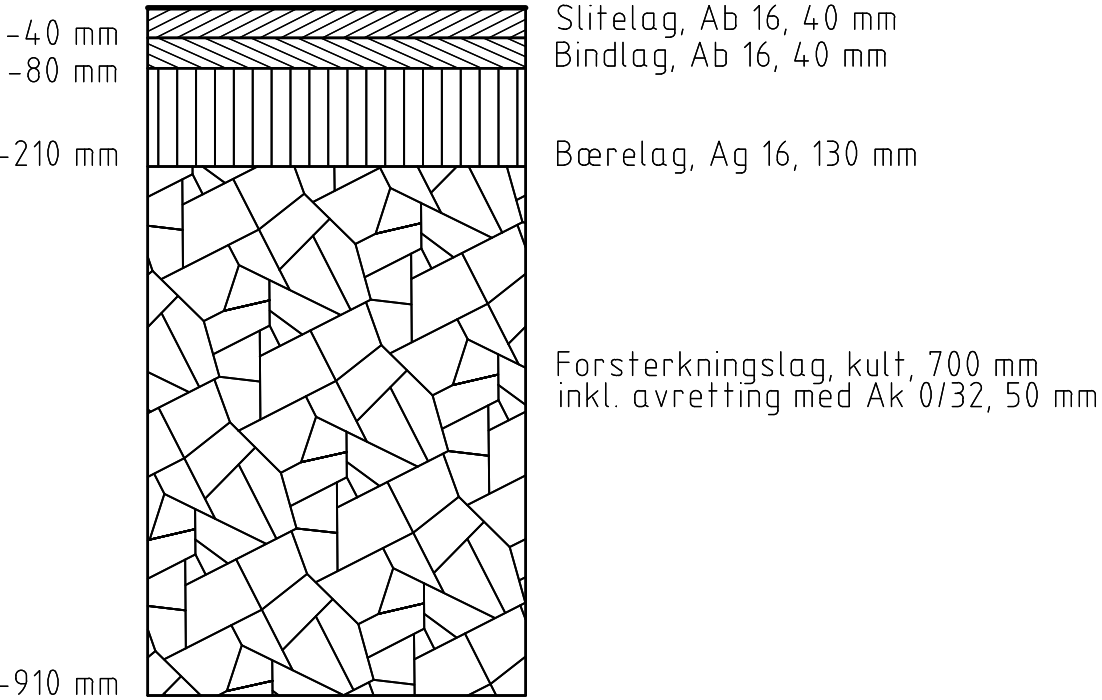

Overbygning


E39 Mandal – Lyngdal

T3–4 med frostsikring

Trafikkgruppe E

Vegmodell: 11300, 12400, 14000

M=1:10 (A1)

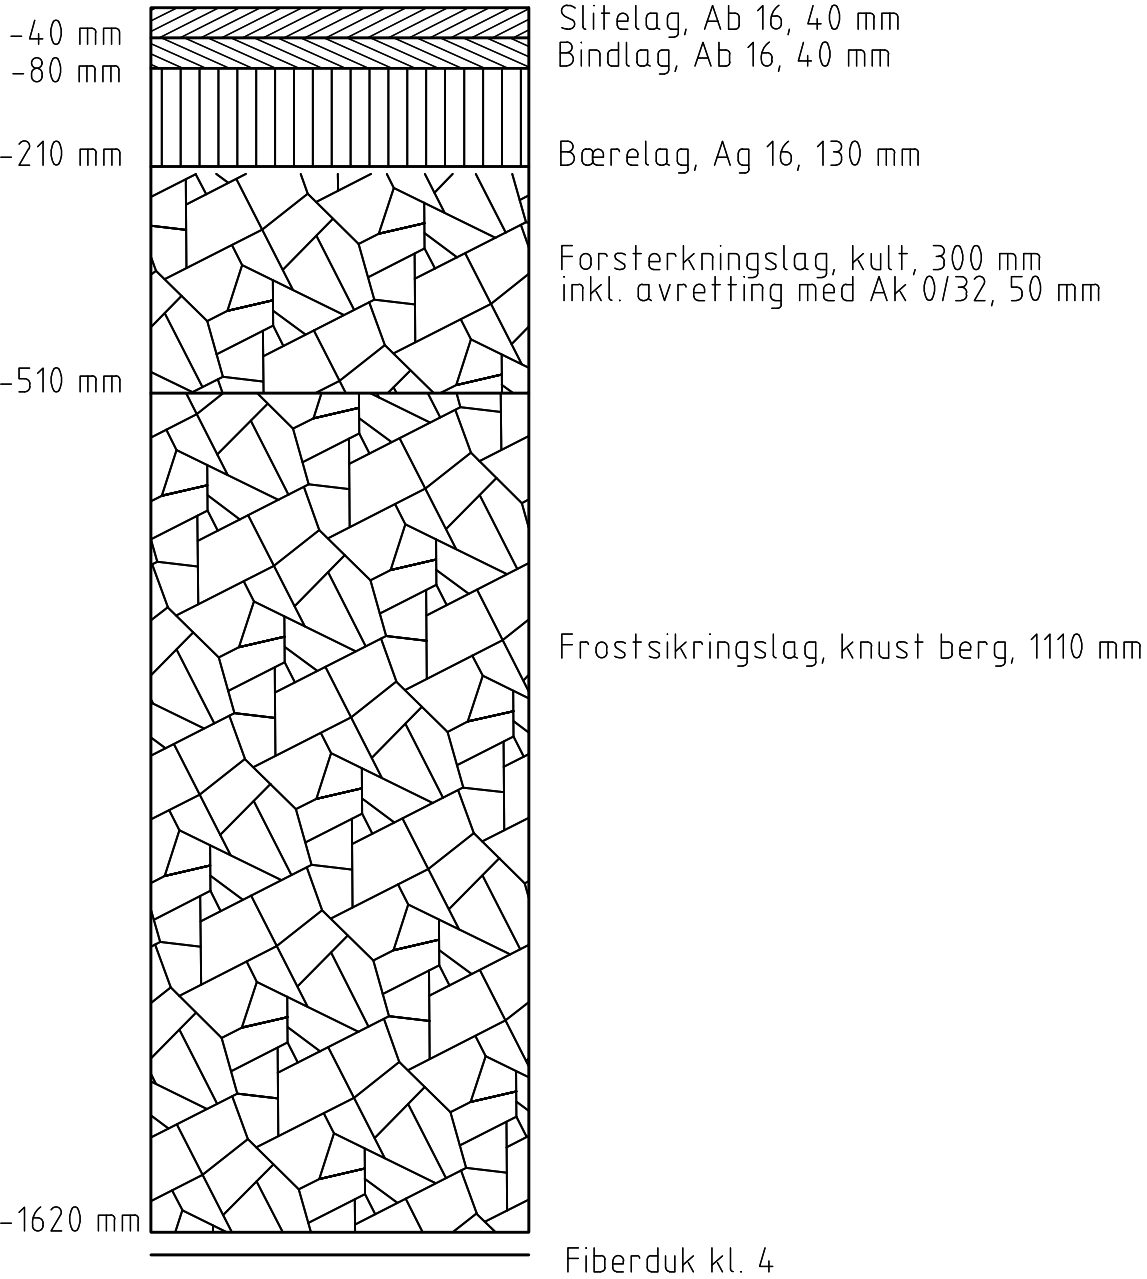

Overbygning

Bergskjæring T2 uten frostsikring

Trafikkgruppe B

M=1:10 (A1)




Overbygning

Landbruksveg kl. 3 og kl. 7

ÅDT < 50

M=1:10 (A1)

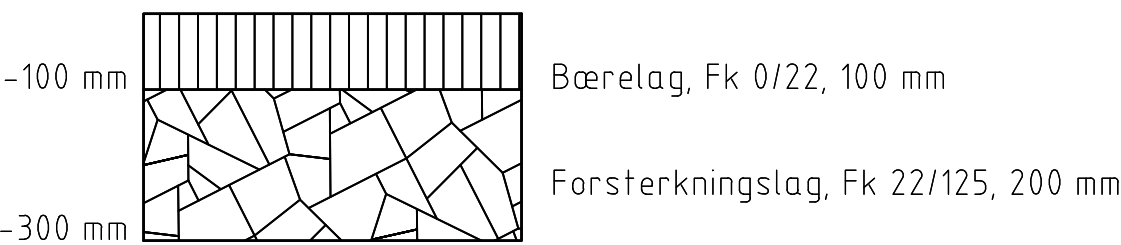

B	Til 2. gangs behandling	NOHEDV	NOANM	NOHOLL	30.04.2022
A	Til 1. gangs behandling	NOCHFR	NOBRST	NOHOLL	07.07.2021
Revisjon	Revisjonen gjelder	Utarb	Kontr	Godkjent	Rev. dato
		Saksnr.			
		Tegningsdato	07.07.2021		
		Bestiller	Håkon Lohne		
		Produsert for	Nye Veier		
		Prosjektnummer	115400		
		Arkivreferanse			
		Byggverk nummer			
		Koordinatsystem	Euref NTM-07		
		Høydesystem	NN2000		
		Målestokk A1	1:10		
		Halv målestokk A3	1:20		
Teknisk plan til reguleringsplan		Utarbeidet av	Kontrollert av	Godkjent av	Konsulentarkiv
		NOCHFR	NOBRST	NOHOLL	10219378
		Tegningsnummer/ revisjon	F013		B

Overbygning
Tilførselsveg Udland

Bergskjæring T1 uten frostsikring
Trafikkgruppe B
Vegmodell: 26000
M=1:10 (A1)




Overbygning
Tilførselsveg Udland

Bergskjæring T2 uten frostsikring
Trafikkgruppe B
Vegmodell: 26000
M=1:10 (A1)



Overbygning
Tilførselsveg Udland

T3-4 med frostsikring
Trafikkgruppe B
Vegmodell: 26000
M=1:10 (A1)

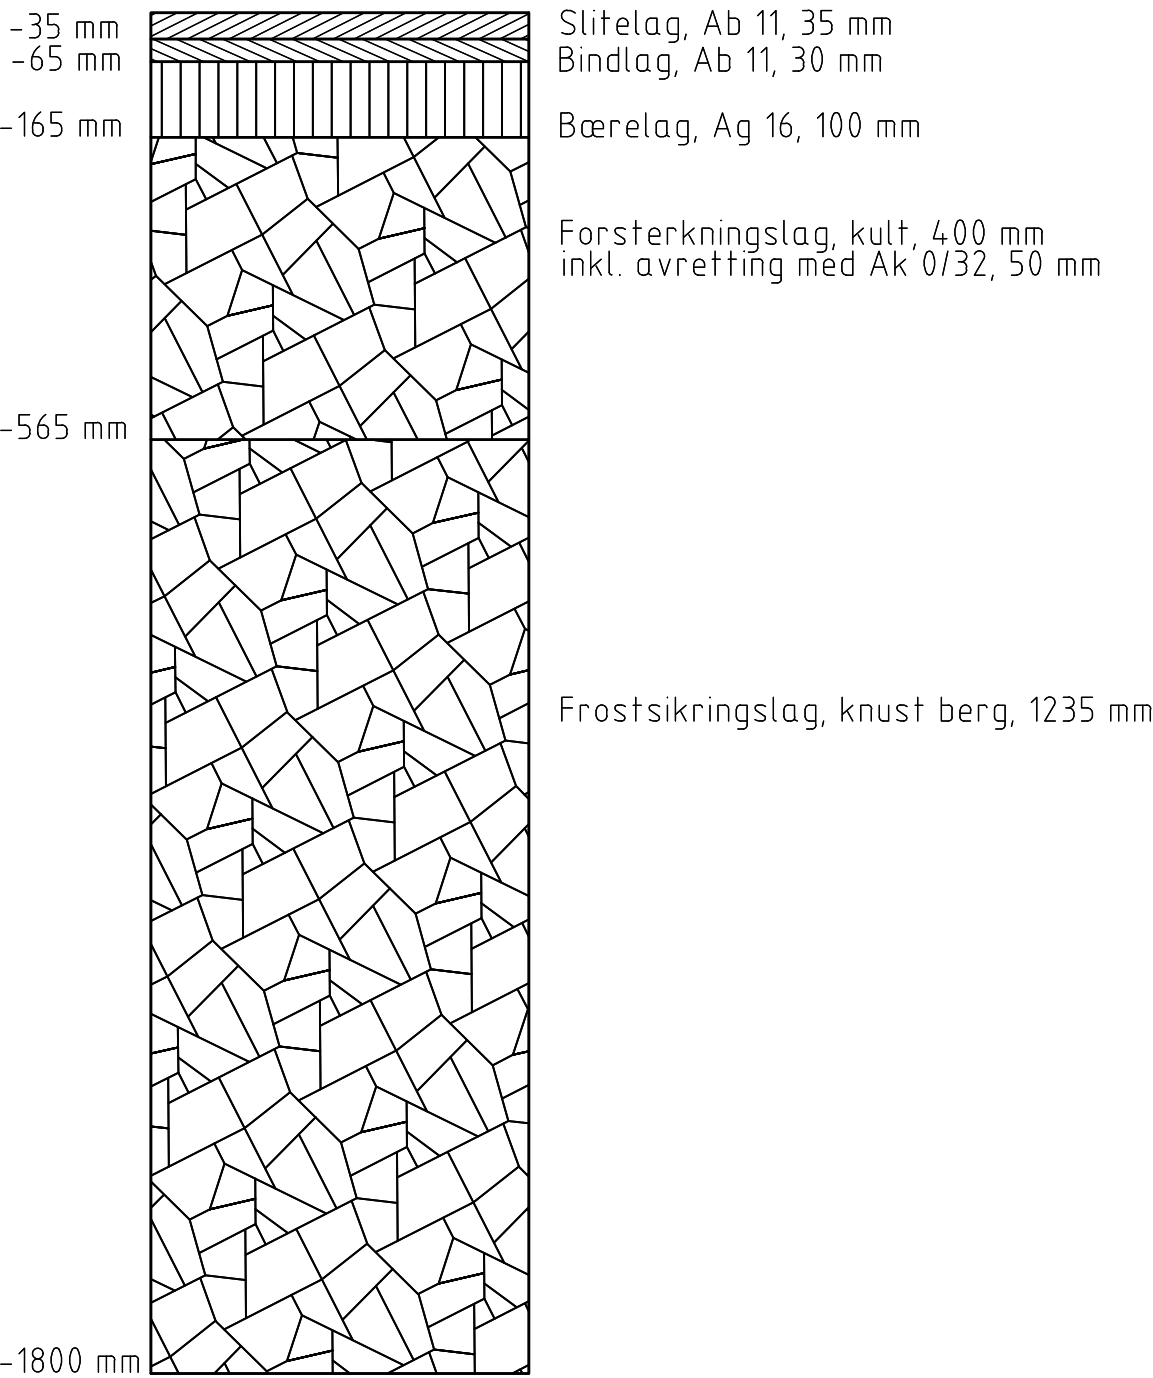


Overbygning
Tilførselsveg Tredal

Bergskjæring T1 uten frostsikring
Trafikkgruppe C
Vegmodell: 25100
M=1:10 (A1)




Overbygning
Tilførselsveg Tredal



T2 uten frostsikring
Trafikkgruppe C
Vegmodell: 25100
M=1:10 (A1)

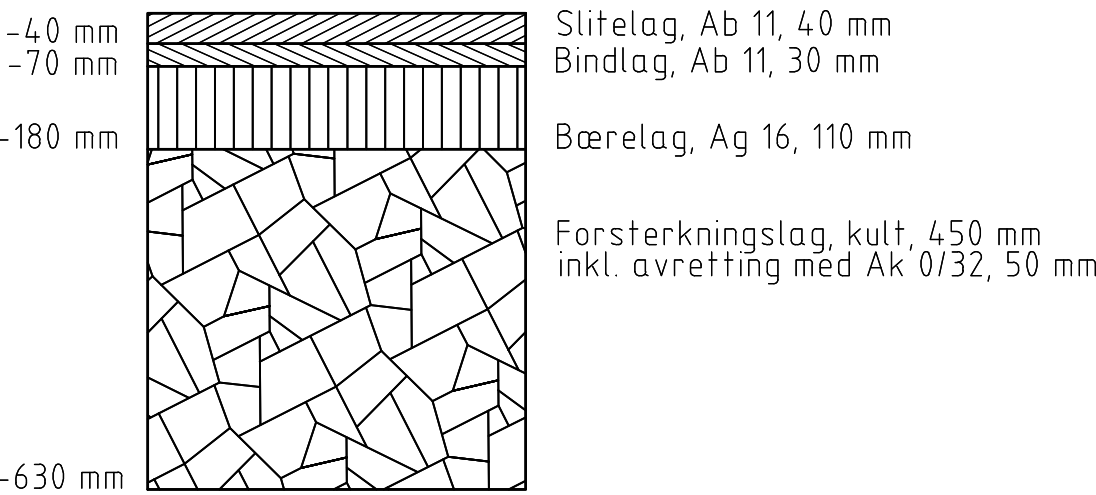

Overbygning
Tilførselsveg Tredal

T3-4 med frostsikring
Trafikkgruppe C
Vegmodell: 25100
M=1:10 (A1)

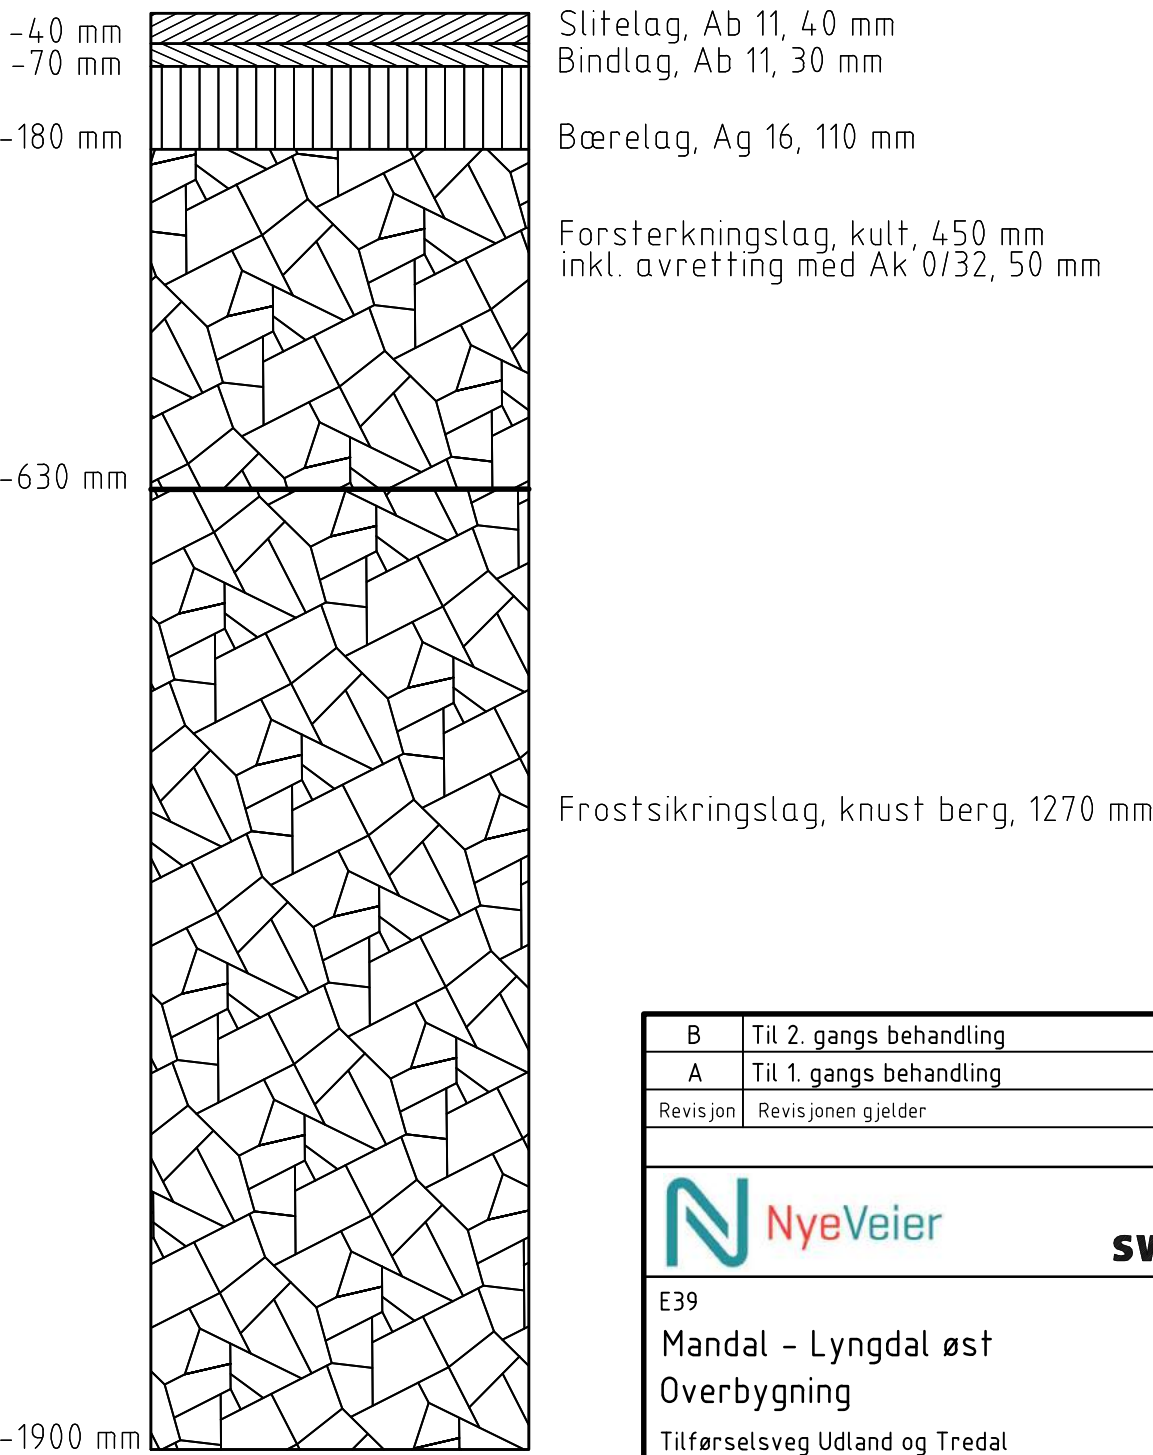

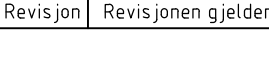 B	Tit 2. gangs behandling			NOHEDV	NOANM	NOHOLL	30.04.2022				
A	Tit 1. gangs behandling			NOCHF	NOBRST	NOHOLL	07.07.2021				
Revisjon	Revisjonen gjelder			Utarb	Kontr	Godkjent	Rev. dato				
 Uttatt av:  E39 Mandal – Lyngdal øst Overbygning Tilførselsveg Utland og Tredal				Saksnr.							
				Tegningsdato		07.07.2021					
				Bestiller		Håkon Lohne					
				Produsert for		Nye Veier					
				Prosjektnummer		115400					
				Arkivreferanse							
				Byggverk nummer							
				Koordinatsystem		Euref NTM-07					
				Høydesystem		NN2000					
				Målestokk A1		1:10					
				Halv målestokk A3		1:20					
				Teknisk plan til reguleringsplan				Tegningsnummer / revisjon		F014 B	
				Utarbeidet av		Kontrollert av		Godkjent av		Konsulentarkiv	
NOCHF		NOBRST		NOHOLL		10219378					

Overbygning
Gang- og sykkelveg

T1-T2


Vegmodell: 71100, 71500, 72500, 75150, 75160, 75200
M=1:10 (A1)



Overbygning
Gang- og sykkelveg

T4

Vegmodell: 71100, 71500, 72500, 75150, 75160, 75200
M=1:10 (A1)

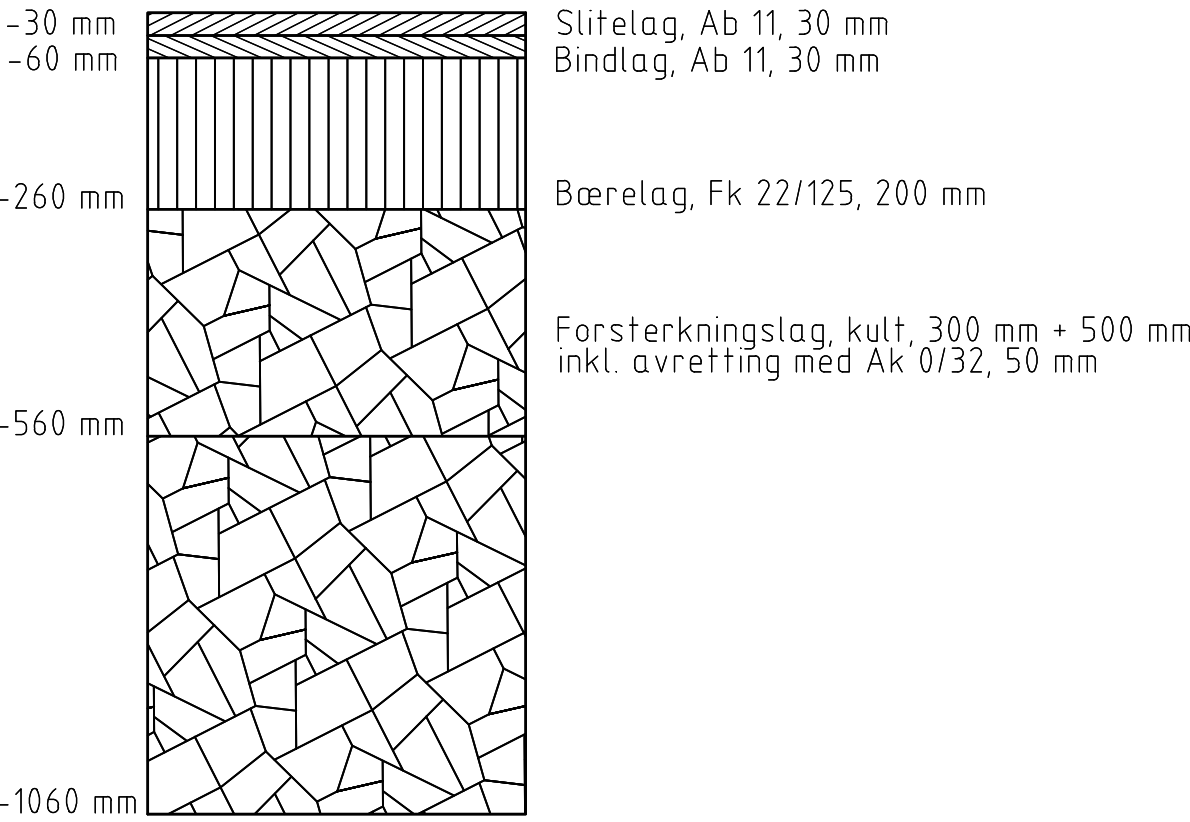

B	Til 2. gangs behandling			NOHEDV	NOAN	NOHOLL	30.04.2022
A	Til 1. gangs behandling			NOTORI	NOBRST	NOHOLL	
Revisjon	Revisjonen gjelder			Utarb	Kontr	Godkjent	Rev. dato
 SWECO  Utført av: E39 Mandal – Lyngdal øst Overbygning Gang- og sykkelveger Teknisk plan til reguleringsplan Utarbeidet av NOTORI				Saksnr.			
				Tegningsdato		07.07.2021	
				Bestiller		Håkon Lohne	
				Produsert for		Nye Veier	
				Prosjektnummer		115400	
				Arkivreferanse			
				Byggverk nummer			
				Koordinatsystem		Euref NTM-07	
				Høydesystem		NN2000	
				Målestokk A1		1:10	
				Halv målestokk A3		1:20	
				Tegningsnummer/ revisjon		F015	